


OBIEKT: województwo: zachodniopomorskie miasto: Police obręb: Police 15, 321104_4.0015 działki: 1937/111, 1937/126 obręb: Police 16, 321104_4.0016 działka: 2132/9 ulica: Piaskowa	GEOSYSTEM Olejnik, Walecki, Woźniak ul. Klonowica 38/2 71-248 Szczecin tel. (091) 423-15-55 (Jednostka wykonawstwa geodezyjnego)
Skala 1:500 Układ współrzędnych: 2000 pas 5 Poziom odniesienia wysokości: Kronstadt	Wykonano metodą cyfrową Płyta CD nr Wielkość pliku data
Kierownik roboty: Stanisław Woźniak nr upr. zawod. 17398 zakres 1 i 2 (imię, nazwisko, nr i zakres uprawnień)	Wykonano w ramach roboty geodezyjnej: KERG 420/2013
Mapę do celów projektowych sporządzono przy wykorzystaniu: 1. mapy zasadniczej w skali 1:500 sekcje: 5.202.17.0234, 0243, 0712, 0721 2. danych branżowych części uzbrojenia 3. pomiaru zieleni wysokiej i pomników przyrody obiektów wskazanych przez projektanta 4. opracowanych geodezyjnie elementów planu przestrzennego (linie rozgraniczające, linie	W zakresie opracowania znajdują się punkty osnowy geodezyjnej nr: brak podlegające ochronie na podst. art. 15, art. 48 ustawy Prawo geodezyjne i kartograficzne ust.1 pkt 3
Na mapie do celów projektowych wykazano granice i nr działek ewidencyjnych uzgodnione przez ZUDP projekty sieci uzbrojenia terenu: brak	Granice i nr działek ewidencyjnych według danych WGKIK w: Policach z dnia: 25.02.2013r. Rejestracja:
Informacje dodatkowe: 1. Zakres pomiaru 2. Redakcja znaków zgodna z instrukcją K1 (Podstawowa Mapa Kraju z 1998 r.) 3. Mapa nadaje się do celów projektowych w zakresie pomiaru 4. Stopień kartometryczności mapy do celów zgodny z przepisami instrukcji technicznej (Podstawowa Mapa Kraju z 1998r.) 5. Wszystkie trwałe obiekty budowlane podlegają przez jednostkę wykonawstwa geodezyjnego 6. Nie wyklucza się istnienia w terenie również o którym brak było informacji branżowych odnalezionego w czasie inwentaryzacji geodezyjnej 7. Opracowanie nie dotyczy przypadku opisanego w § 79 ust. 5 rozporządzenia MSWiA (Dz.U. nr 263, poz. 1572) z dnia 9.11.2011r. 8. Nie wykonano czynności określonych w MSWiA z dnia 9.11.2011r. (Dz.U. nr 263, poz. 1572)	techniczną K-1 (1979) / K-1 (1979) / K1 wytyczeniu uzbrojenia, i nie zostało
Uzbrojenie opracowano na podstawie: 1. Danych branżowych - z literą B 2. Pośredniego ustalenia przebiegu aparatury - z literą A 3. Bezpośrednich pomiarów powykonawczych - bez litery W związku z tym w częściach 1 i 2 a dokładność położenia uzbrojenia na mapie może być niższa od dokładności kartometrycznej mapy.	elektromagnetyczną bez litery
Aktualność mapy do celów projektowych na dzień: 26.02.2013 r.	Stanisław Woźniak Kierownik jednostki wykonawstwa geodezyjnego

- A** BOISKO DO PIŁKI NOŻNEJ oliwowanie 100x64 m nawierzchnia z trawy syntetycznej w kolorze zielonym 7 713,53 m² linie o szerokości 10 cm w kolorze białym
- B** ARENA LEKKOATLETYCZNA nawierzchnia syntetyczna poliuretanowa 5 777,49 m² w kolorze czerwonym
- bieżnia prosta
 - skok w dal i trójskok
 - pchnięcie kulą
 - rów z wodą
 - boisko do koszykówki
 - boisko do siatkówki
- Spadki nawierzchni wg opisu technicznego

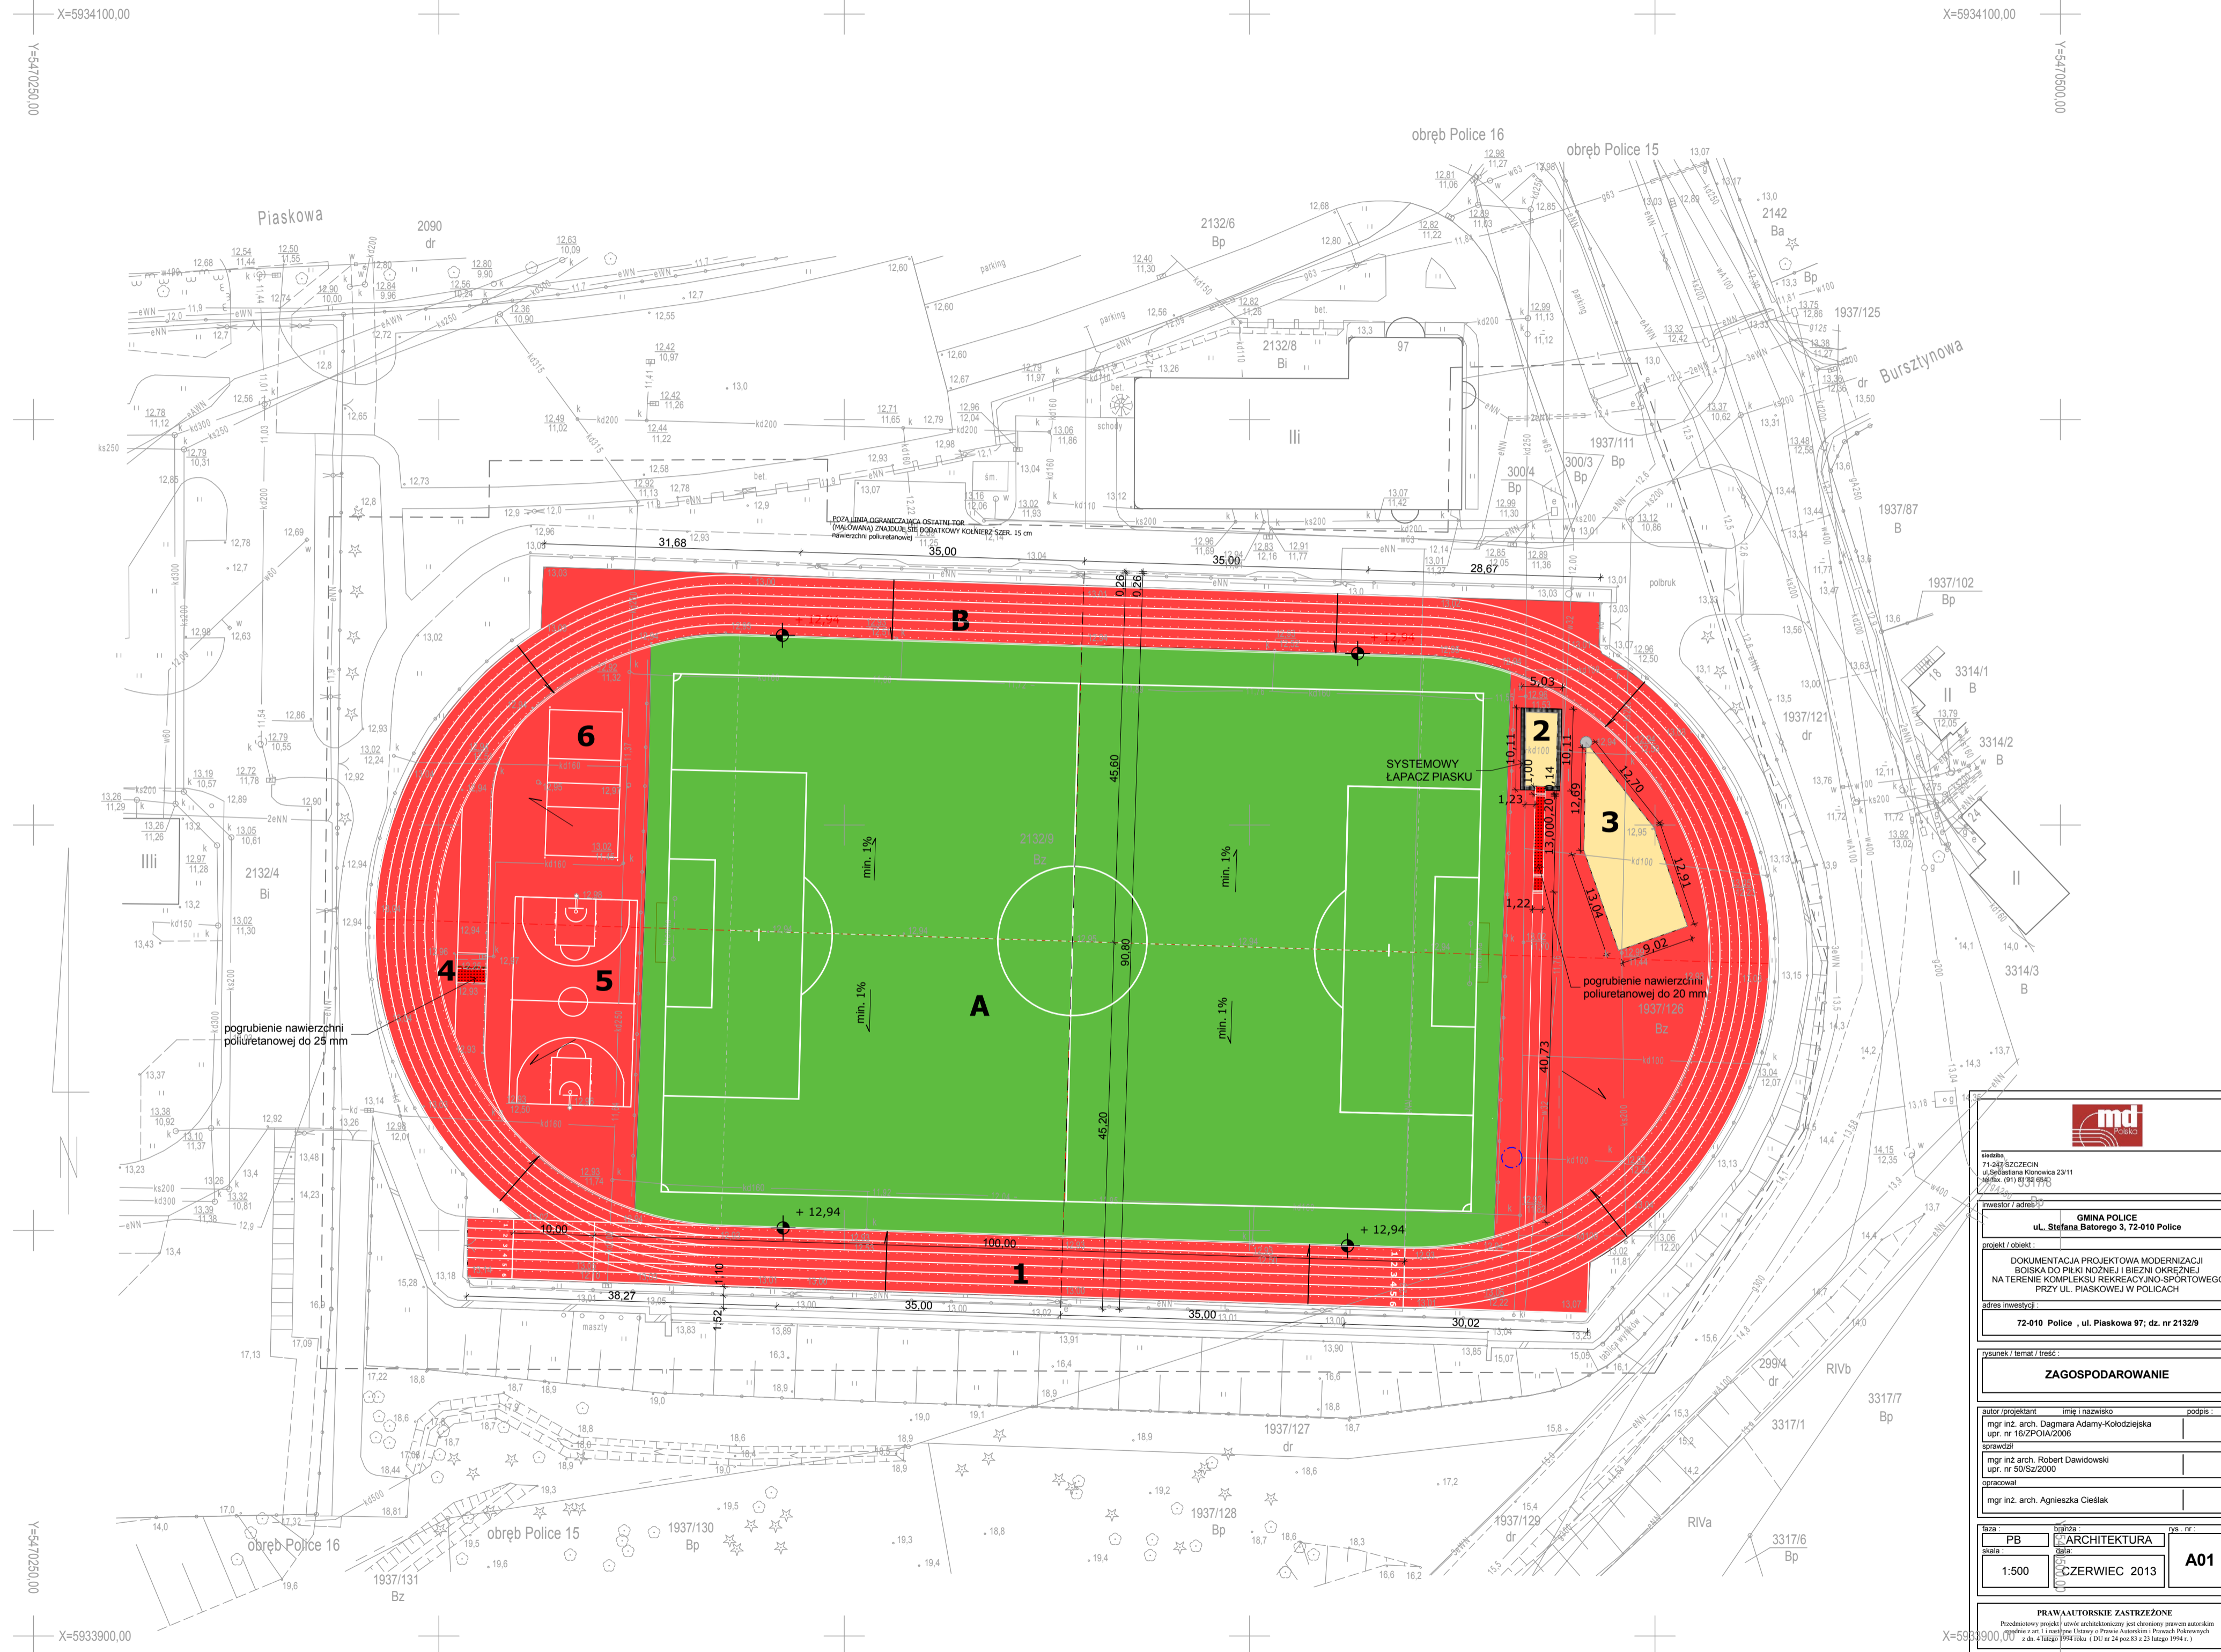

md		
ul. Stefana Batorego 3, 72-010 Police		
ZAGOSPODAROWANIE		
autor / projektant mgr inż. arch. Dagmara Adamy-Kolodziejska upr. nr 162/ZPOA/2006	imię i nazwisko podpis	data
mgr inż. arch. Robert Dawidowski upr. nr 50/Sz/2000	opracował	data
mgr inż. arch. Agnieszka Cieślak	data	data
skala 1:500	data CZERWIEC 2013	rysunek / temat / treść A01
PRAWA AUTORSKIE ZASTRZEŻONE Prace projektowe i techniczne autorstwa architekta i inżyniera są chronione prawem autorskim zgodnie z art. 17 ustawy o Prawie Autorskim i Prawach Pokrewnych z dnia 4 lutego 1994 roku (Dz.U. nr 24 poz.83 z 23 lutego 1994 r.)		