



UWAGI

INSTALACJA ODGROMOWA

- KOMINY MUROWANE PRZEKRYTE SA CZARKAMI BETONOWYMI (gr. 6 cm)
- WYSOKOŚĆ KOMINÓW - OKOŁO 1% cm PONAD STROP NAD PIĘTREM (wraz z czopką kominu), T.J. ŚREDNIO 110 cm NAD POŁACIĄ STROPODACHU
- WYŁĄZY DACHOWE WYKONCZONE BLACHĄ CYNKOWĄ (krapki ścianki) W NATURALNYM KOLORZE
- OBRÓBKĘ ŚCIANEK ATTYKOWYCH DACHU WYKONCZONE SA BLACHĄ CYNKOWĄ
- WYWEIERZAKI / WYRZUTNIE DACHOWE WENTYLACJI POMIESZCZEN KUCHENI WYKONANE Z BLACHY CYNKOWANEJ
- RURIĘ ODPOWIERZAJĄCĄ KS Z PCV ZAKOŃCZONE SYSTEMOWYMI OSŁONAMI
- RZĘDNA WYSOKOŚCIOWA ATTYKI STROPU NA OSTATNIA KONDYGNACJA PRZYJĘTO NA POWIERZCHNI DACHU ZNAJDUJE SIĘ UŻYTO UJAZOŃCE OKABLOWANIE (przebiegi / masz antenowy, elewacja / masz antenowy)

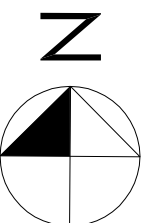

PRZEKRÓJ A-A

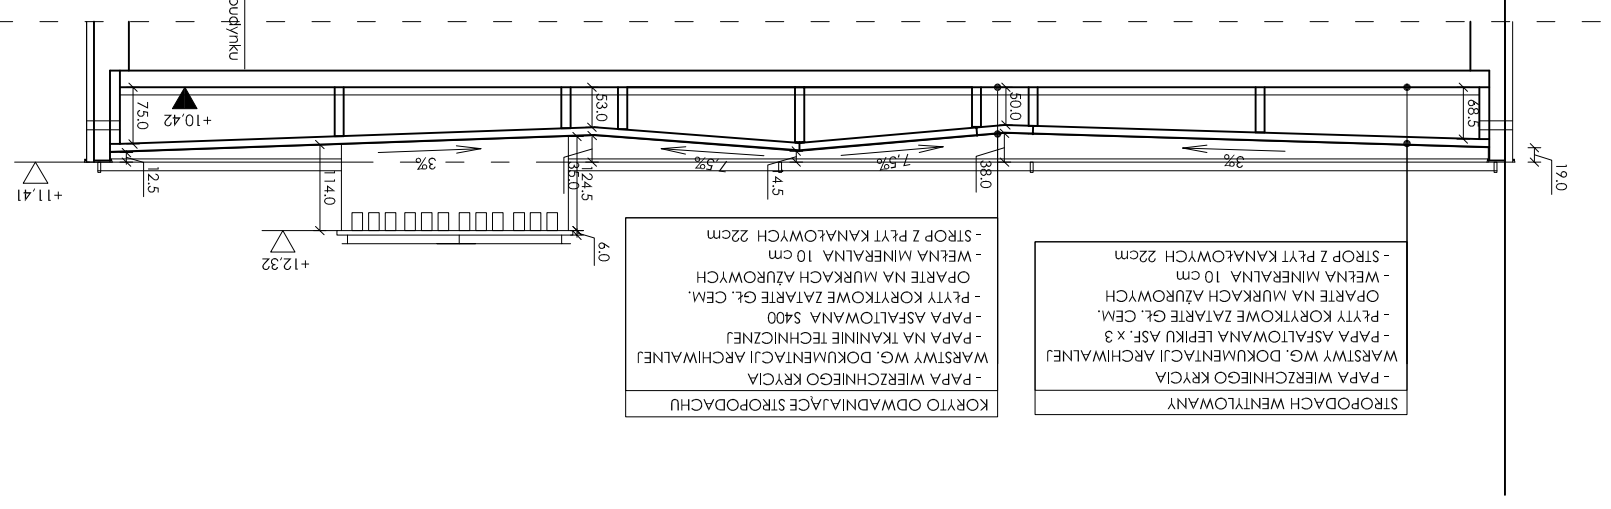

<p>as architektura PRACOWNIA PROJEKTOWA</p> <p>ul. Jesionowa 7, 72-010 Police tel.(fax) +48/91/317 90 08 tel.kom. +48/605 53 81 87 as . architektura @ wp . pl</p>		<p>NAZWA I ADRES INWESTYCJI DOCIEPIENIE BUDYNKU STROZŁY PODSTAWOWEJ NR 8 W POLICACH</p> <p>72-010 POLICE UL. PŁASKOWA 99</p>	
<p>Przedstawiony projekt architektoniczny jest opracowany zgodnie z zasadami sztuki projektowania Adresami i numerami telefonowymi: S.A. Kłopot 1744, (011) 64 96 80, 81 01 91</p>		<p>INWESTOR Gminna Polica ul. Słowackiego 3, 72-010 Polica</p>	
<p>STADIUM PROJEKTU PROJEKT BUDOWLANY</p>		<p>BRANŻA ARCHITEKTURA</p>	
<p>Tytuł rysunku BUDYNEK "C" RZUT DACHU I PRZEKRÓJ-INWENTARYZACJA</p>		<p>SKALA 1:100</p>	
<p>PROJEKTANCI mgr inż. arch. Agnieszka Szczęśliwka</p>		<p>NR UPRAWNIENI 1917/CIA/2003</p>	
<p>2 ARCHITEKTURA / SPRAWDZIŁ mgr inż. arch. Ewa Strycharska</p>		<p>DATA 04.2014 r.</p>	