


TRAWA SYNTETYCZNA KRÓTKA

skala 1:20

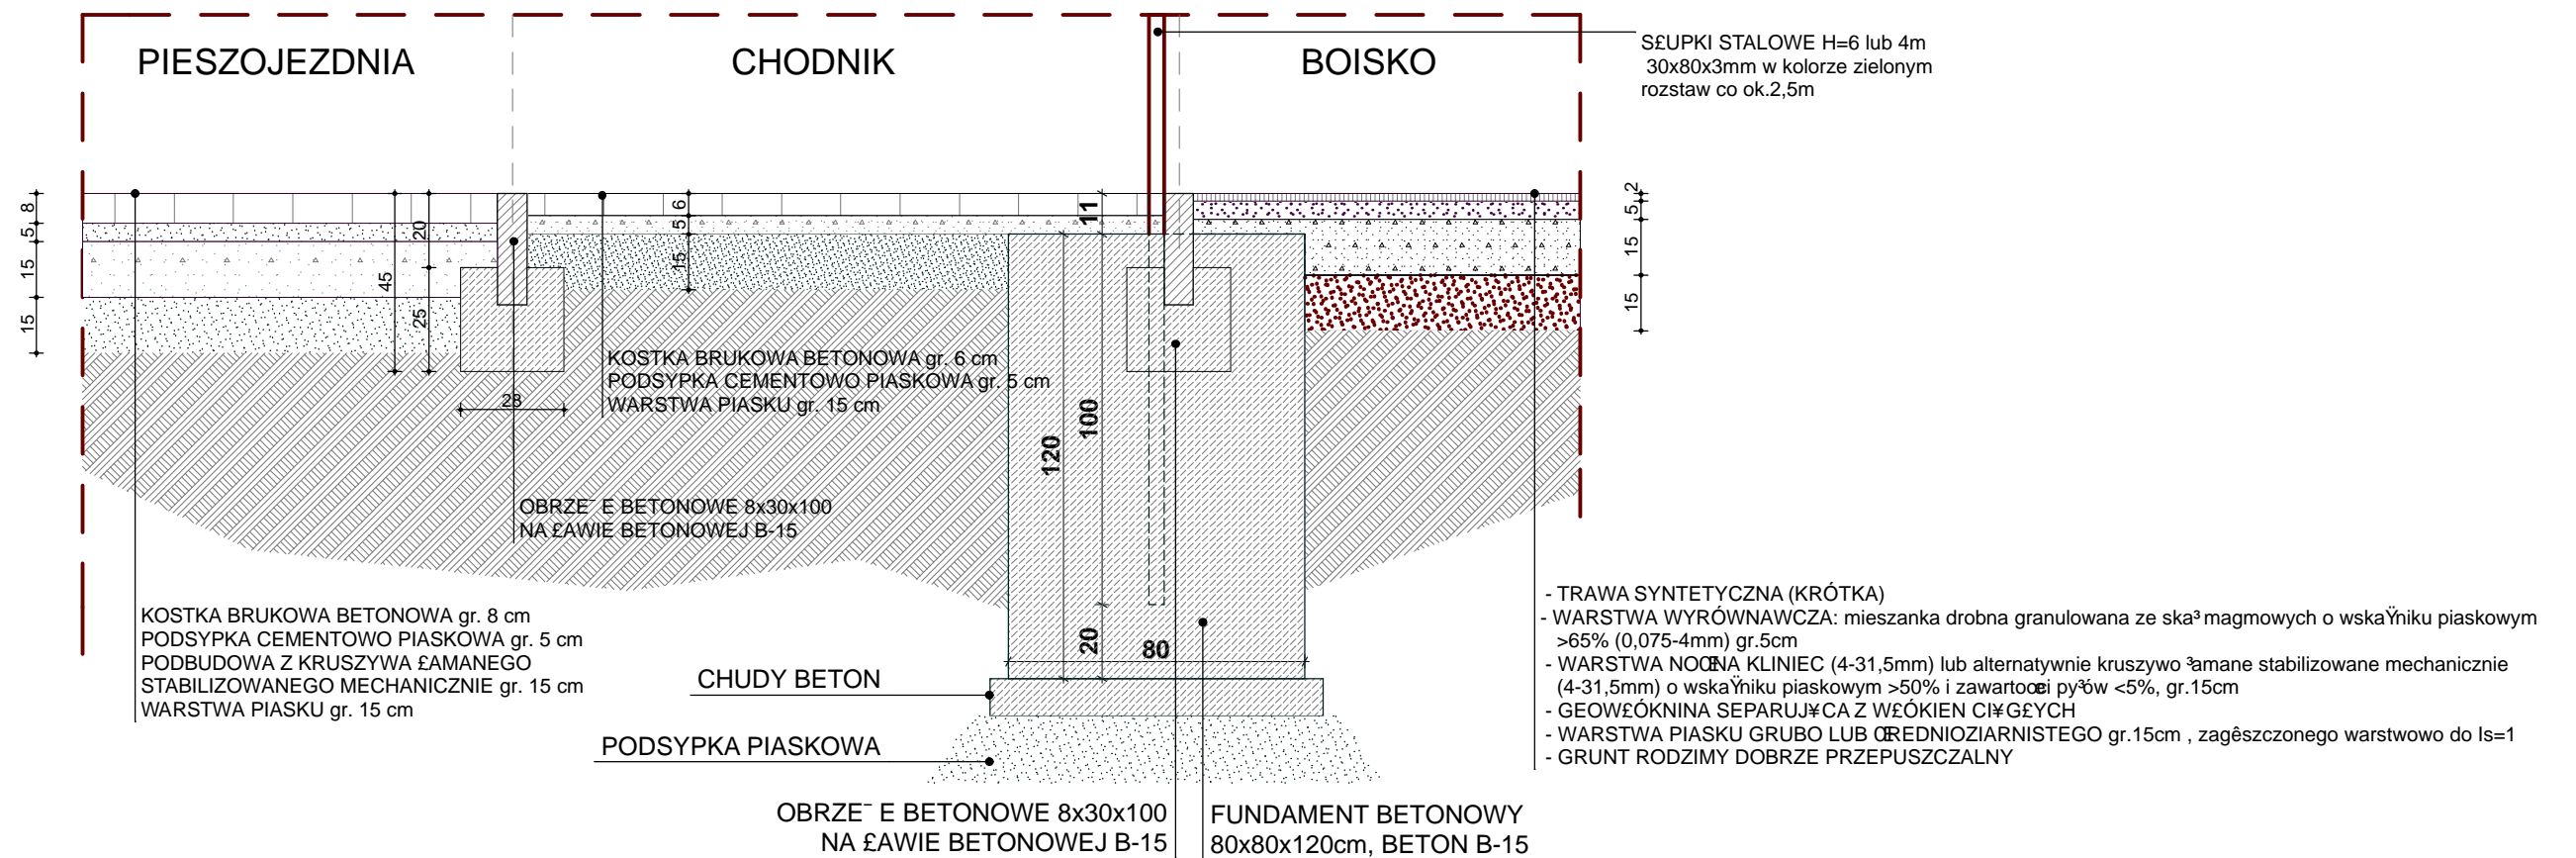

ARCHITEKT ANITA FERT <small>70-371 Szczecin, ul.Boh. Warszawy 111/4 NIP 955-103-96-17, e-mail: anitafert@op.pl tel.091-421-21-05, kom.503-046-077</small>	nazwa opracowania: Modernizacja zagospodarowania terenu, z budowlą infrastruktury sportowej i technicznej oraz przebudową zjazdu publicznego na terenie Szkoły Podstawowej filialnej w Piłchowie.	
	adres: Piłchowo, ul.Szczecińska 1a, dz. nr 171/1, 171/5, 491/3, obręb Piłchowo, gmina Police	
inwestor: Szkoła Podstawowa im.J.Noskiewicza w Tanowie, ul.Szczecińska 31, 72-004 Tanowo		
nazwa rysunku: PROJEKT ZAGOSPODAROWANIA TERENU PRZEKRÓJ KONSTRUKCYJNY 1-1 NAWIERZCHNI BOISKA		
data: czerwiec 2015	skala rysunku: 1:20	branża: ZAGOSPODAROWANIE TERENU
projektant: mgr inż. arch. ANITA FERT upr. nr. 9/ZPOIA/2004		rysunek nr:
sprawdza: mgr inż. arch. Edyta Garczyńska upr. nr. 17/ZPOIA/2003		Z3z
opracował: mgr inż. arch. Magdalena Paszkiewicz		