

Obiekt: SIEDLICE
działki 805/4, 805/7

gmina: police
powiat: 3211 policki
woj.: 32 zachodniopomorskie

Obręb: Siedlice

PRZEDSIĘBIORSTWO GEODEZYJNE
INWAR Sp. z o.o.
ul. Piaskowa 101
72-010 POLICE
tel./fax 091-3127-604
tel.kom. 0691-725-017

X-5933000.00
Y-5468600.00

SKALA: 1:1000
Układ współrzędnych: PUWG 2000
Układ odniesienia wysokości: Kronsztadt

Wykonano metodą: wektorowo
skanowanie, kalibracja, digitalizacja rastra

Kierownik roboty

inż. Teresa Myłka
nr upr.zaw.9668

Wykonano w ramach roboty geodezyjnej:
GK.6640.175.2014
Zgłoszonej w WGKIK SP w Policach

Mapę do celów planistycznych sporządzono przy wykorzystaniu:

- Mapy zasadniczej w skali 1:500 sekcje:
5.202.17.11.1.2, 2.1
- Danych branżowych części uzbrojenia podziemnego
- Pomiaru zieleni wysokiej i pomników przyrody oraz pomiaru innych obiektów wskazanych przez projektanta
- Opracowanych geodezyjnie elementów planu zagospodarowania przestrzennego (linie rozgraniczające, linie regulacyjne, osie ulic)

W zakresie opracowania znajdują się punkty osnowy geodezyjnej nr: **brak**
podlegające ochronie na podst.art.15, art.48 ust.1 pkt 3 ustawy Prawo geodezyjne i kartograficzne

Granice i nr działek ewidencyjnych według danych WGKIK SP w Policach, z dnia: 27.01.2014 r.

Rejestracja:

Na mapie do celów planistycznych wykazano następujące uzgodnione przez ZUDP projekty sieci uzbrojenia terenu:
BRAK

Informacje dodatkowe

- zakres opracowania
- Redakcja znaków zgodna z Rozporządzeniem MAiC z dnia 12.02.2013r. (Dz. U. 2013 nr 0 poz. 383)
- Mapa nadaje się do celów planistycznych w zakresie pomiaru.
- Stopień kartometryczności mapy do celów projektowych jest zgodny z Rozporządzeniem MSWiA z dnia 9.11.2011 r. (Dz.U. 2011 nr 263 poz. 1572)
- Wszystkie trwałe obiekty budowlane podlegają wytyczeniu przez jednostkę wykonawstwa geodezyjnego.
- Nie wyklucza się istnienia w terenie również uzbrojenia, o którym brak było informacji branżowych i nie zostały odnalezione w terenie w czasie inwentaryzacji geodezyjnej.
- Mapa jest niezgodna z przepisami §79 ust.5 rozporządzenia MSWiA z dnia 9.11.2011r. (Dz.U. 2011 nr 263 poz. 1572) - nie nadaje się do projektowania budynków w odległości mniejszej niż 4,0 m od granicy nieruchomości.
- Nie wykonano czynności określonych w § 80 ust. 4 rozporządzenia MSWiA z dnia 9.11.2011 r. (Dz. U. Nr 263, poz. 1572)
- Udostępnianie i rozpowszechnianie otrzymanych materiałów jest zabronione: art.18 Ustawy Prawo Geodezyjne i Kartograficzne (Dz. U. z 2010 r. nr 193, poz. 1287 ze zm.)
- Mapę do celów planistycznych sporządzono przy wykorzystaniu arkuszy mapy zasadniczej w skali 1:1000 w układzie "1965" 341.112.2114, 2123

Uzbrojenie podziemne opracowano na podstawie:


- Pośredniego ustalenia przebiegu aparaturą elektromagnetyczną - z literą A
- Bezpośrednich pomiarów powykonawczych - bez litery

W związku z tym w części 1 nie gwarantuje się kompletności, a dokładność położenia uzbrojenia na mapie może być niższa od dokładności kartometrycznej mapy

Kierownik jednostki wykonawstwa geodezyjnego

Aktualność mapy do celów projektowych na dzień:
27.01.2014 r.

inż. Teresa Myłka

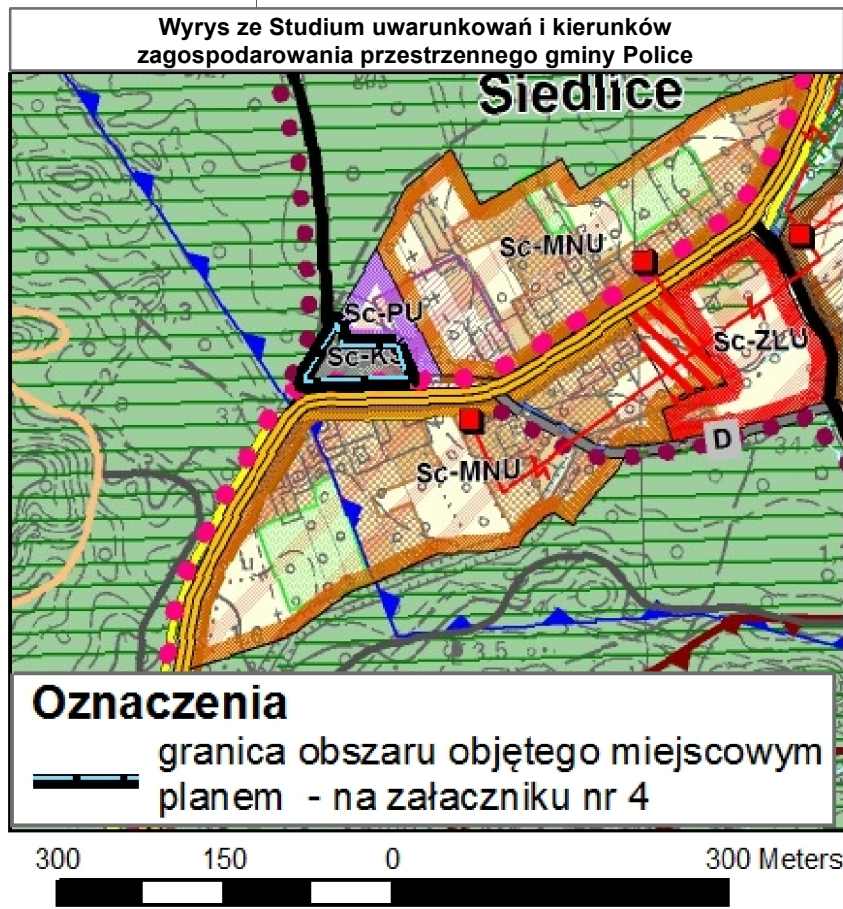

Miejscowy plan zagospodarowania przestrzennego w części obrębu Siedlice, pn.: „Zmiana Siedlice”

skala 1:1000

Oznaczenia

- granicza opracowania planu (załącznik nr 4)
- linia rozgraniczająca tereny o różnym przeznaczeniu lub różnych zasadach zagospodarowania
- nieprzekraczalna linia zabudowy
- zieleni wysoka wskazana do zachowania

przeznaczenie terenów

- KS** teren obsługi komunikacji samochodowej
- KDL** teren drogi publicznej - droga lokalna
- KDW** teren drogi wewnętrznej

Załącznik nr 4 do Uchwały Nr XVII/168/2016 Rady Miejskiej w Policach z dnia 29 marca 2016 r.

