



Inwentaryzacja - Elewacja szczytowa / wschodnia - Widok

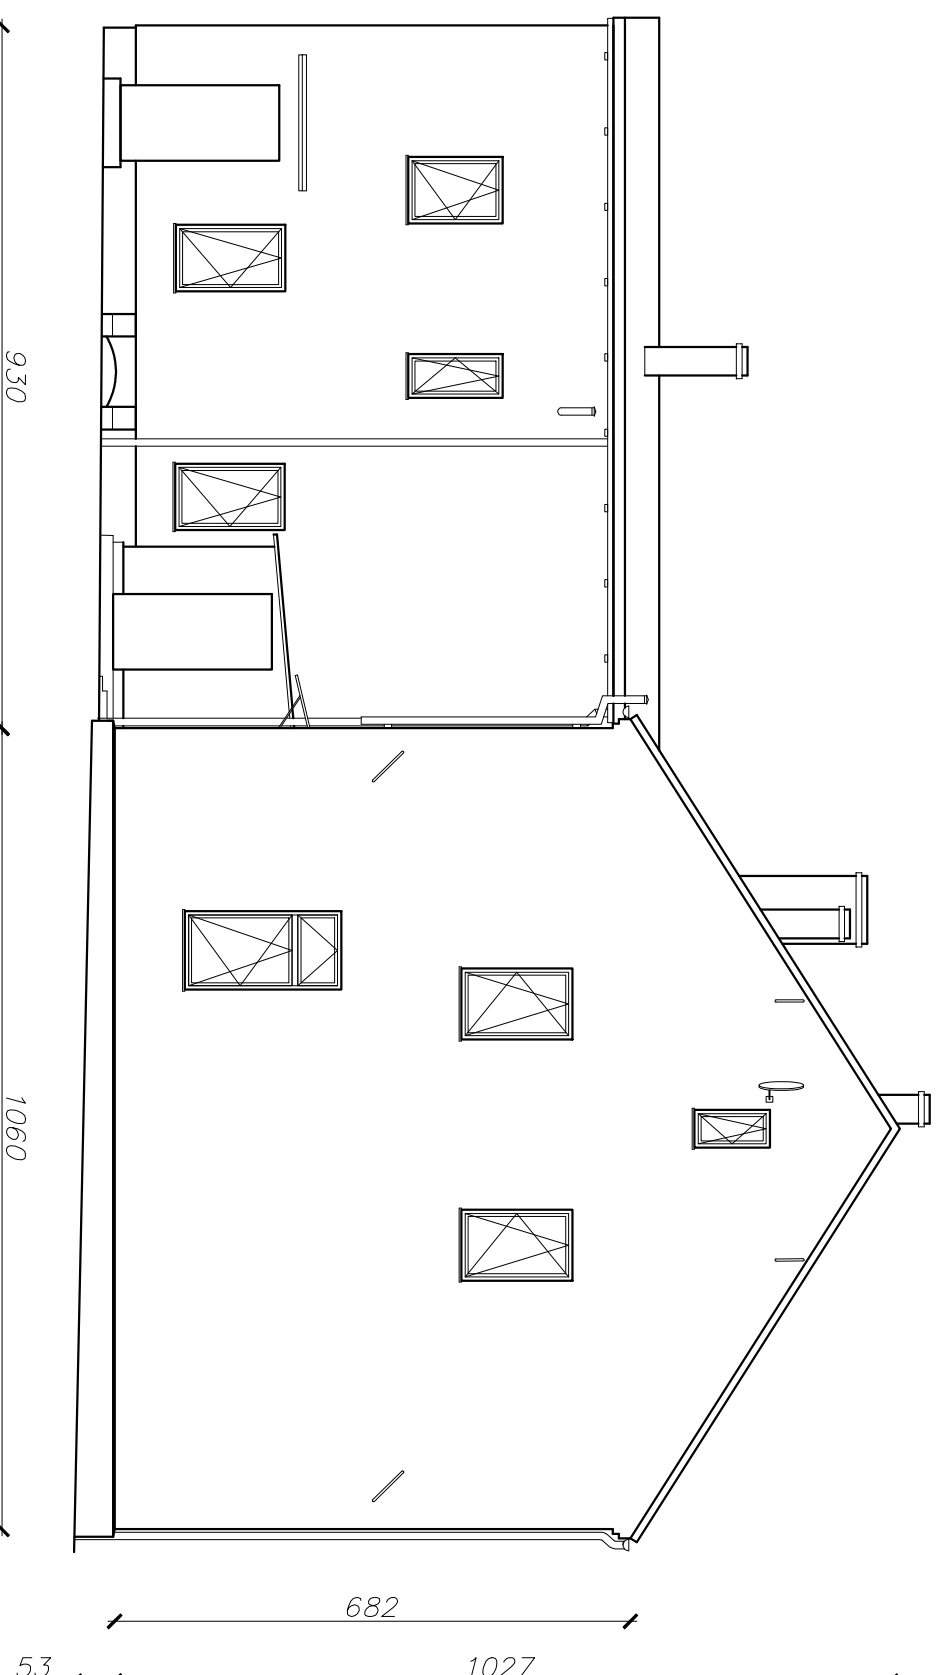

Tytuł projektu	Termomodernizacja wielorodzinnego budynku mieszkalnego przy ul. Palmowej 5 w Policach, działka nr 206		
Inwestor	Wspólnota Mieszkaniowa nr 228/Zakład Godpodarki Komunalnej i Mieszkaniowej, ul. Bankowa 18, 72-010 Police		
Tytuł rysunku	Inwentaryzacja - Elewacja szczytowa / wschodnia - Widok		
Projektant	mgr inż Dariusz Makowski specjalność: architekt., upr.nr 74/Sz/92	Podpis	Branża: Budowlana
Projektant	mgr inż Tomasz Świątek specjalność: bud-konstr., upr.nr 286/Sz/84	Podpis	Data 12.10.2015
Nazwa firmy	Inżynierska Obsługa Inwestycji Tomasz Świątek 70 - 552 Szczecin, Al. Wyzwolenia 87		
Adres firmy	tel. +48 692 49 88 88, e-mail: tomasz.swiatek57@gmail.com		Skala: 1:100
			Nr rys.: 9

PRAWA AUTORSKIE ZASTRZEŻONE
Przedmiotowy projekt/utwór projektowy jest chroniony prawem autorskim zgodnie z art. 1 i następnne Ustawy o Prawie Autorskim i Prawach Pokrewnych z dnia 4 lutego 1994 (DU nr 24 poz. 83 z 23 lutego 1994)


Inwentaryzacja - Elewacja tylna / południowa - Widok

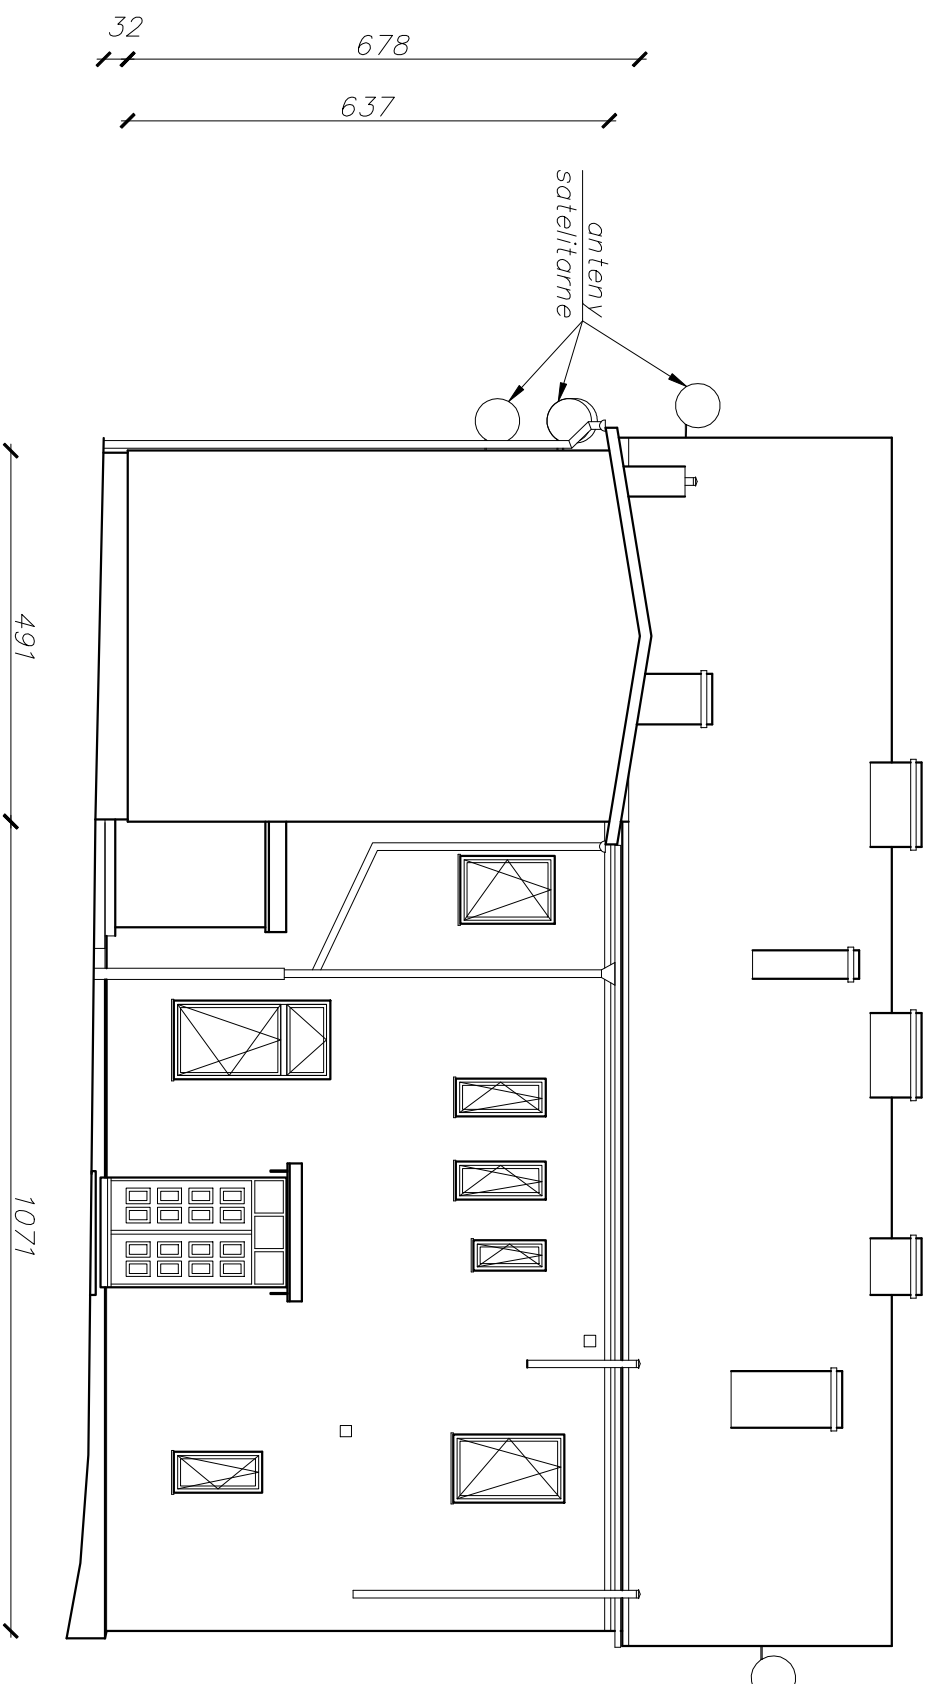

Tytuł projektu	Termomodernizacja wielorodzinnego budynku mieszkalnego przy ul. Palmowej 5 w Policach, działka nr 206		
Inwestor	Wspólnota Mieszkaniowa nr 228/Zakład Godpodarki Komunalnej i Mieszkaniowej, ul. Bankowa 18, 72-010 Police		
Tytuł rysunku	Inwentaryzacja - Elewacja tylna / południowa - Widok		
Projektant	mgr inż Dariusz Makowski specjalność: architekt., upr.nr 74/Sz/92	Podpis	Branożo: Budowlana
Projektant	mgr inż Tomasz Świątek specjalność: bud-konstr., upr.nr 286/Sz/84	Podpis	Data 12.10.2015
Nazwa firmy	Inżynierska Obsługa Inwestycji Tomasz Świątek 70 - 552 Szczecin, Al.Wyzwolenia 87		
Adres firmy	tel. +48 692 49 88 88, e-mail: tomasz.swiatek57@gmail.com		Skala: 1:100
			Nr rys. 10

PRAWA AUTORSKIE ZASTRZEŻONE
Przedmiotowy projekt/utwór projektowy jest chroniony prawem autorskim zgodnie z art. 1 i następnne Ustawy o Prawie Autorskim i Prawach Pokrewnych z dnia 4 lutego 1994 (DU nr 24 poz. 83 z 23 lutego 1994)


Inwentaryzacja - Elewacja szczytowa / zachodnia - Widok

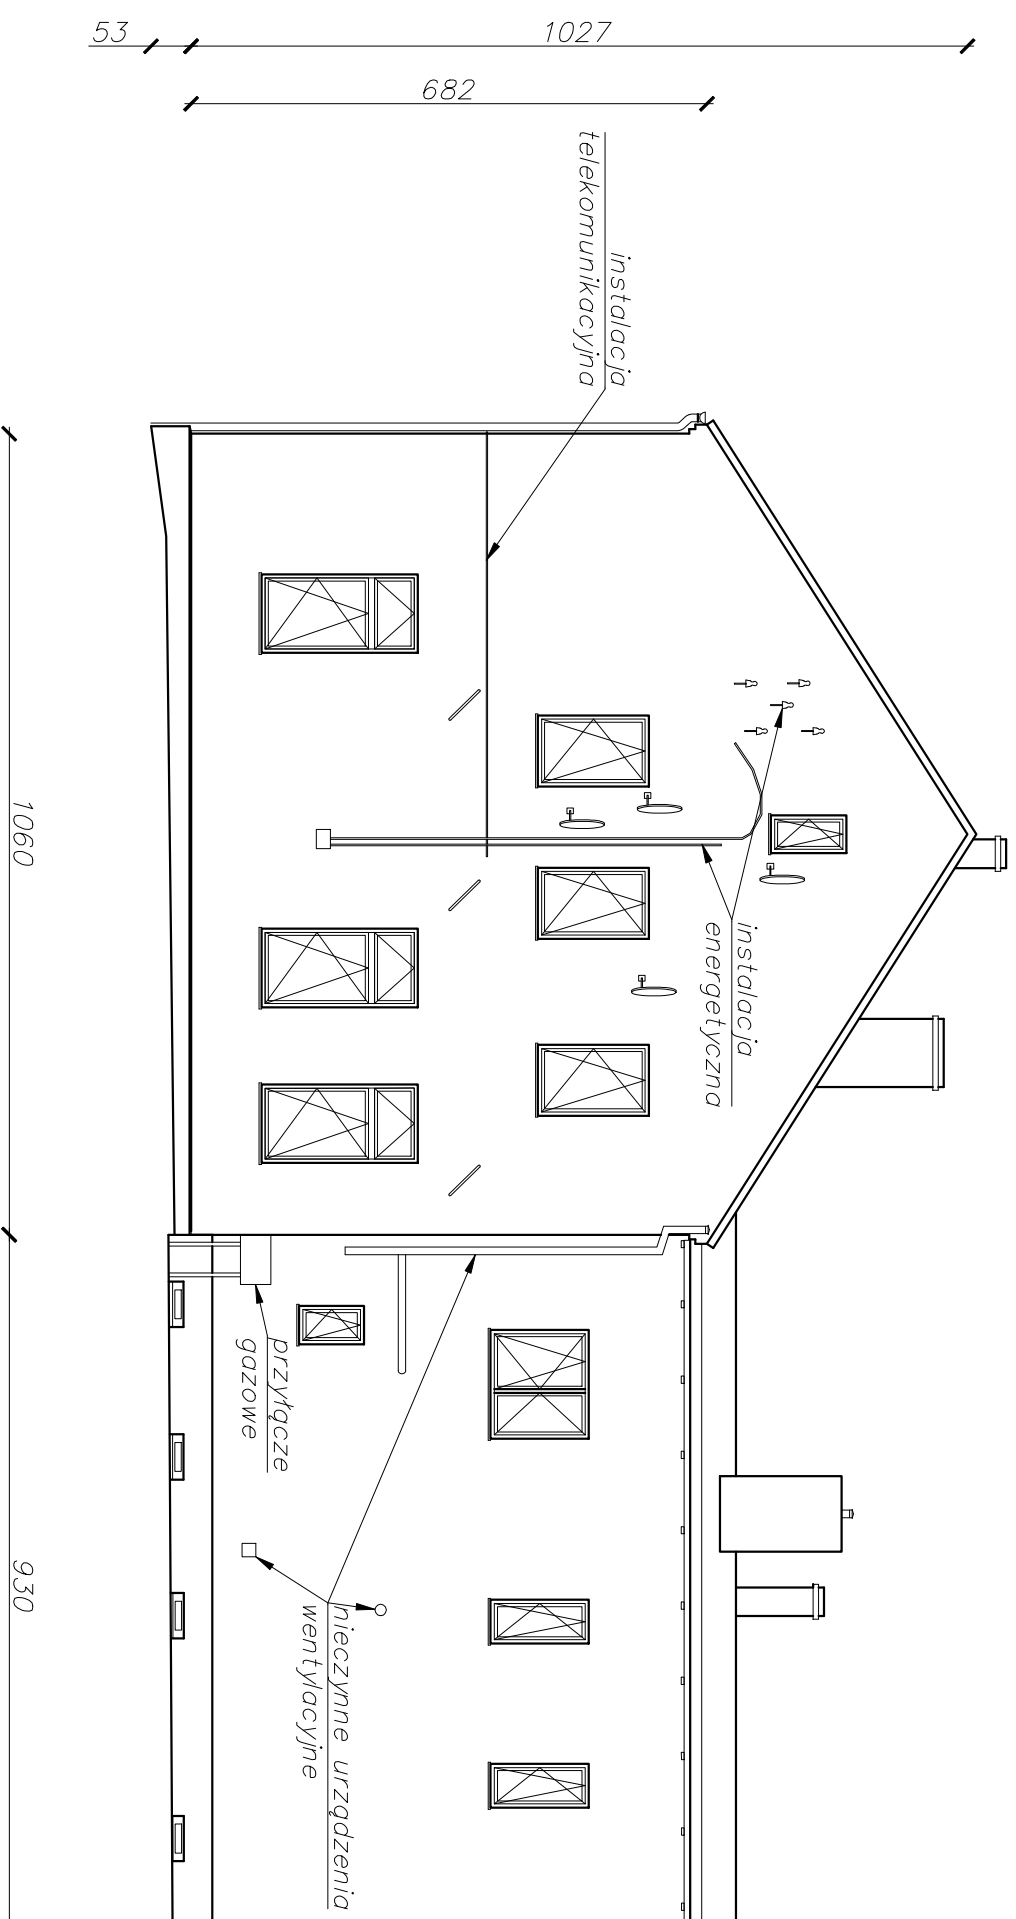

Tytuł projektu	Termomodernizacja wielorodzinnego budynku mieszkalnego przy ul. Palmowej 5 w Policach, działka nr 206		
Inwestor	Wspólnota Mieszkaniowa nr 228/Zakład Godpodarki Komunalnej i Mieszkaniowej, ul. Bankowa 18, 72-010 Police		
Tytuł rysunku	Inwentaryzacja - Elewacja szczytowa / zachodnia - Widok		
Projektant	mgr inż Dariusz Makowski specjalność: architekt., upr.nr 74/Sz/92	Podpis	Branża: Budowlana
Projektant	mgr inż Tomasz Świątek specjalność: bud-konstr., upr.nr 286/Sz/84	Podpis	Data 12.10.2015
Nazwa firmy	Inżynierska Obsługa Inwestycji Tomasz Świątek 70 - 552 Szczecin, Al. Wyzwolenia 8/7		
Adres firmy	tel. +48 692 49 88 88, e-mail: tomasz.swiatek57@gmail.com		Skala: 1:100
		Nr rys.: 8	

PRAWA AUTORSKIE ZASTRZEŻONE
Przedmiotowy projekt/utwór projektowy jest chroniony prawem autorskim zgodnie z art. 1 i następnymi Ustawy o Prawie Autorskim i Prawach Pokrewnych z dnia 4 lutego 1994 (DU nr 24 poz. 83 z 23 lutego 1994)


Inwentaryzacja - Elewacja frontowa / północna - Widok

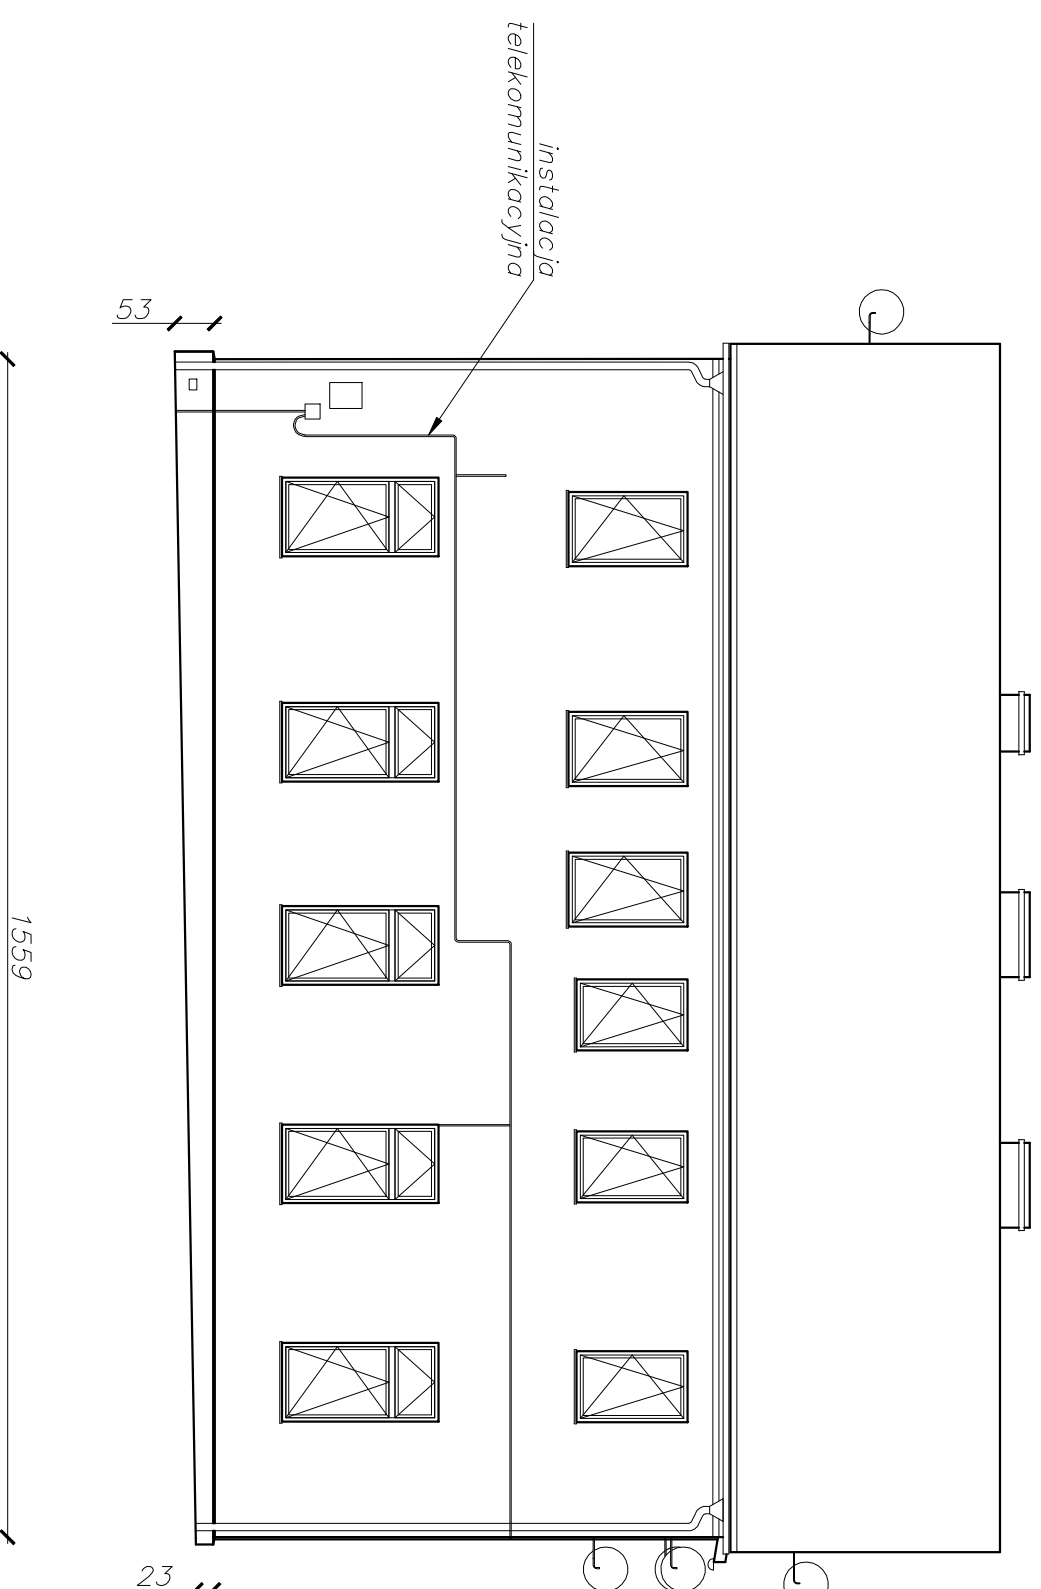

Tytuł projektu	Termomodernizacja wielorodzinnego budynku mieszkalnego przy ul. Palmowej 5 w Policach, działka nr 206		
Inwestor	Wspólnota Mieszkaniowa nr 228/Zakład Godpodarki Komunalnej i Mieszkaniowej, ul. Bankowa 18, 72-010 Police		
Tytuł rysunku	Inwentaryzacja - Elewacja frontowa / północna - Widok		
Projektant	mgr inż Dariusz Makowski specjalność: architekt., upr.nr 74/Sz/92	Podpis	Branożo: Budowlana
Projektant	mgr inż Tomasz Świątek specjalność: bud-konstr., upr.nr 286/Sz/84	Podpis	Data 12.10.2015
Nazwa firmy	Inżynierska Obsługa Inwestycji Tomasz Świątek 70 - 552 Szczecin, Al.Wyzwolenia 87		
Adres firmy	tel. +48 692 49 88 88, e-mail: tomasz.swiatek57@gmail.com		Skala: 1:100
		Nr rys: 7	

PRAWA AUTORSKIE ZASTRZEŻONE
Przedmiotowy projekt/utwór projektowy jest chroniony prawem autorskim zgodnie z art. 1 i następnne Ustawy o Prawie Autorskim i Prawach Pokrewnych z dnia 4 lutego 1994 (DU nr 24 poz. 83 z 23 lutego 1994)


Inwentaryzacja - Elewacja szczytowa / wschodnia - Widok - Uszkodzenia

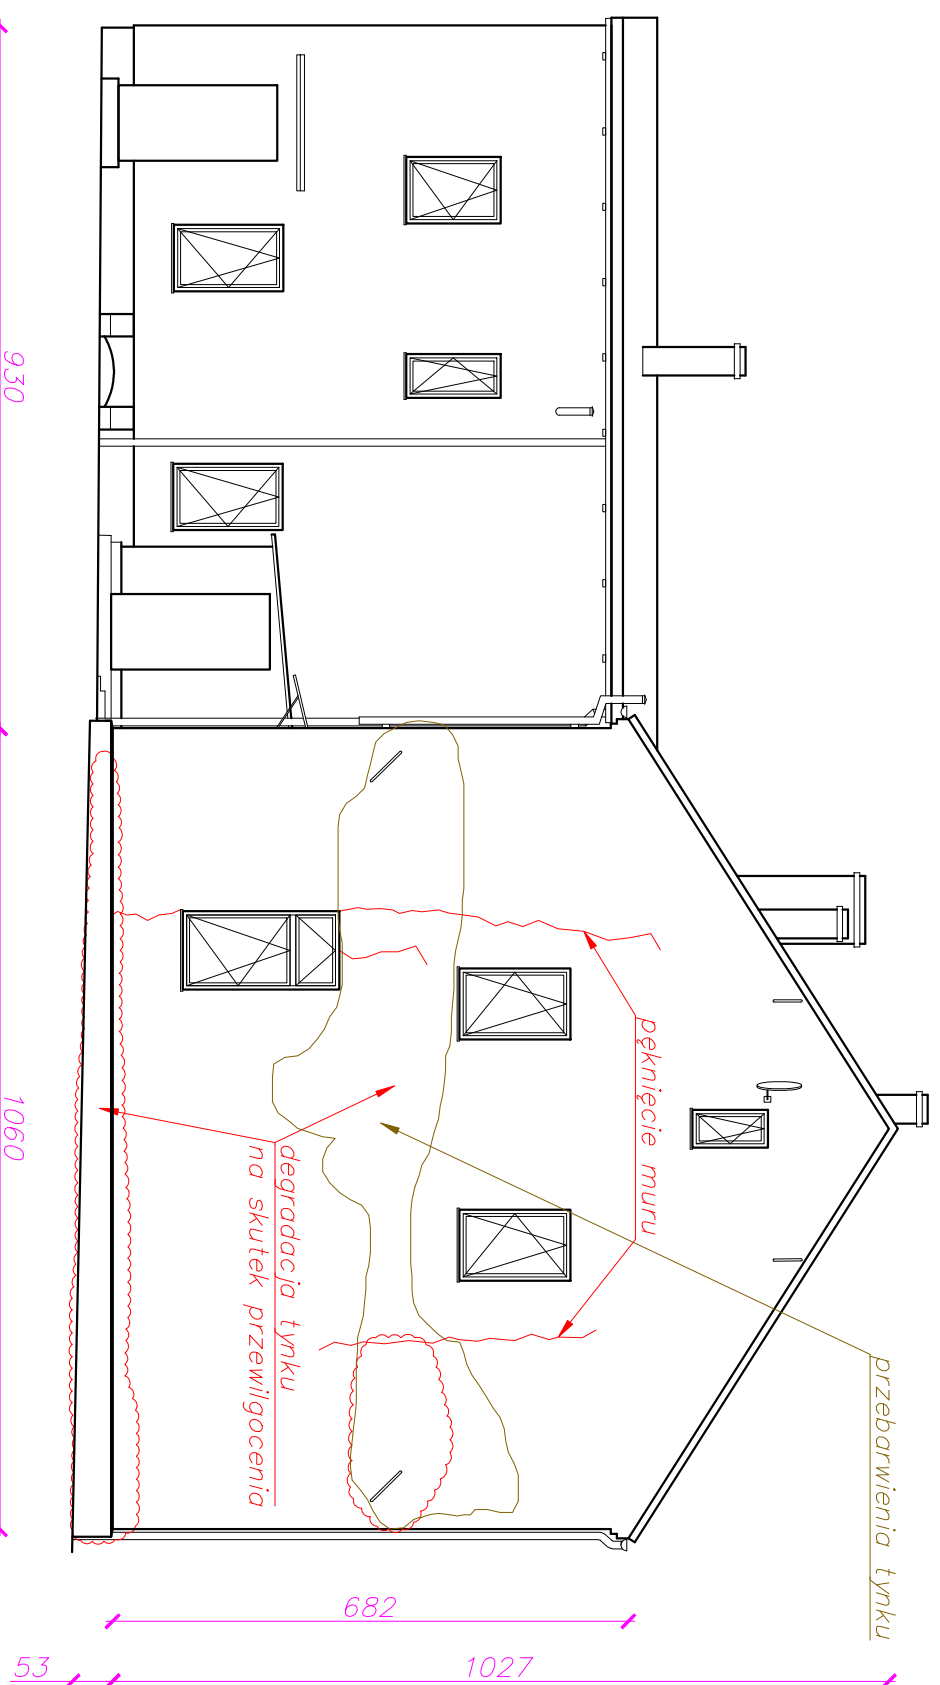

Tytuł projektu	Termomodernizacja wielorodzinnego budynku mieszkalnego przy ul. Palmowej 5 w Policach, działka nr 206		
Inwestor	Wspólnota Mieszkaniowa nr 228/Zakład Gospodarki Komunalnej i Mieszkaniowej, ul. Bankowa 18, 72-010 Police		
Tytuł rysunku	Inwentaryzacja - Elewacja szczytowa / wschodnia - Widok - Uszkodzenia		
Projektant	mgr inż Dariusz Makowski specjalność: architekt., upr.nr 74/Sz/92	Podpis	Branża: Budowlana
Projektant	mgr inż Tomasz Świątek specjalność: bud-konstr., upr.nr 286/Sz/84	Podpis	Data 12.10.2015
Nazwa firmy	Inżynierska Obsługa Inwestycji Tomasz Świątek 70 - 552 Szczecin, Al.Wyzwolenia 87		
Adres firmy	tel. +48 692 49 88 88, e-mail: tomasz.swiatek57@gmail.com		Skala: 1:100
		Nr rys. 20	

PRAWA AUTORSKIE ZASTRZEŻONE
Przedmiotowy projekt/utwór projektowy jest chroniony prawem autorskim zgodnie z art. 1 i następnymi Ustawy o Prawie Autorskim i Prawach Pokrewnych z dnia 4 lutego 1994 (DU nr 24 poz. 83 z 23 lutego 1994)


Inwentaryzacja - Elewacja szczytowa / wschodnia - Widok - Uszkodzenia

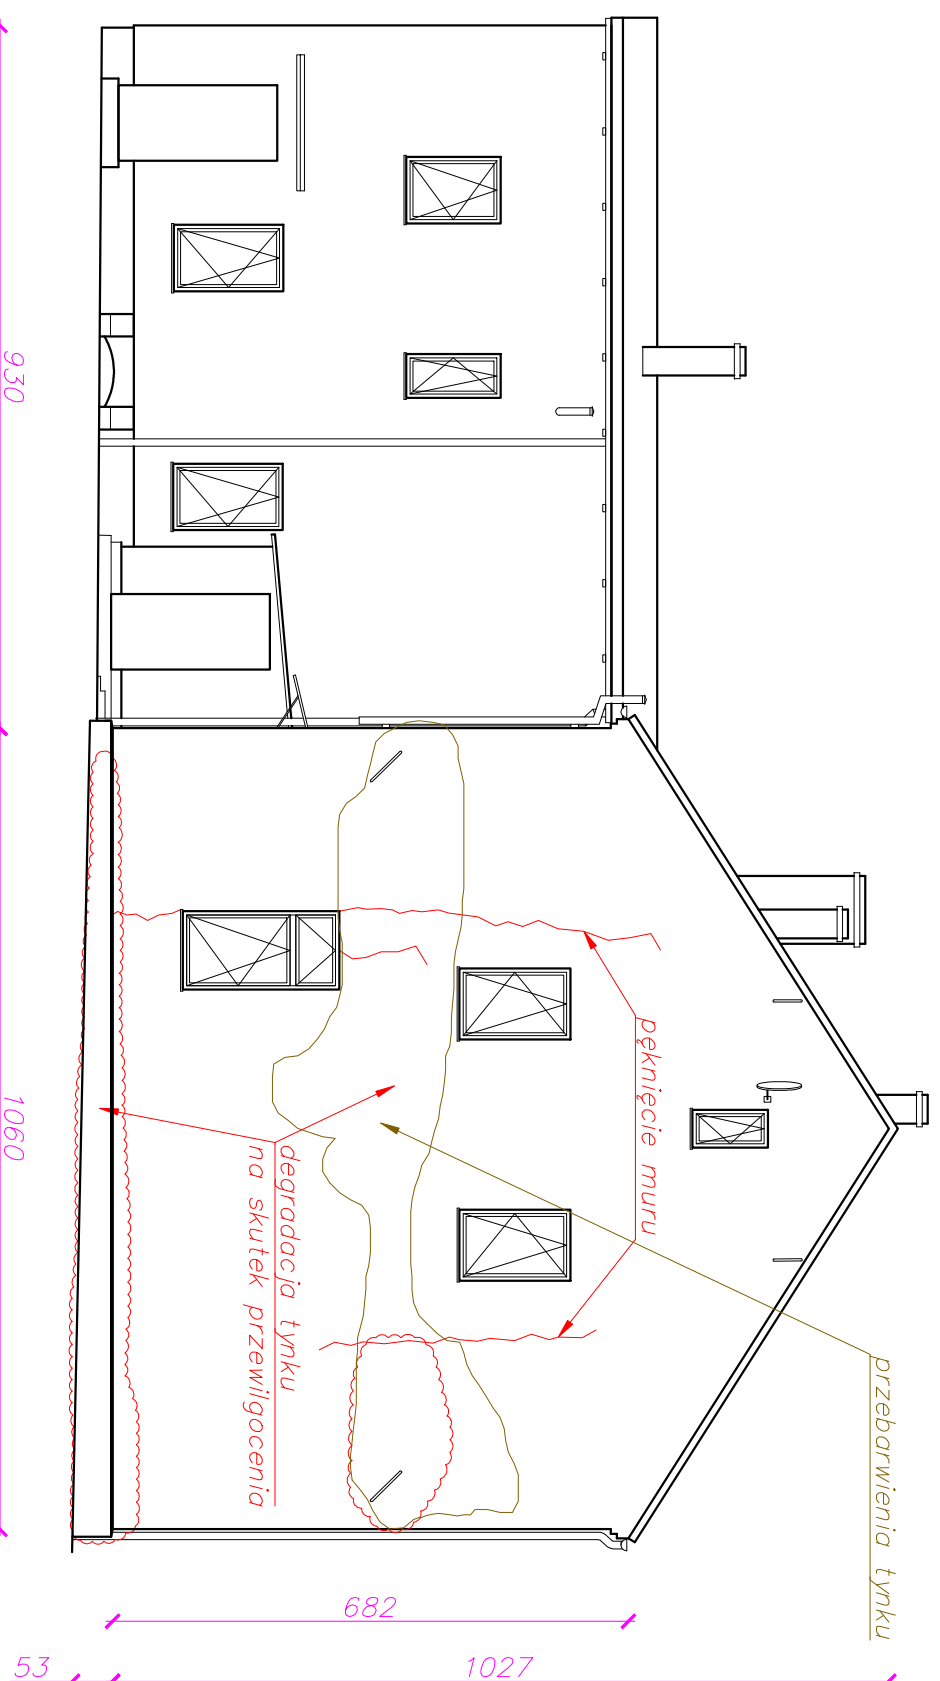

Tytuł projektu	Termomodernizacja wielorodzinnego budynku mieszkalnego przy ul. Palmowej 5 w Policach, działka nr 206		
Inwestor	Wspólnota Mieszkaniowa nr 228/Zakład Gospodarki Komunalnej i Mieszkaniowej, ul. Bankowa 18, 72-010 Police		
Tytuł rysunku	Inwentaryzacja - Elewacja szczytowa / wschodnia - Widok - Uszkodzenia		
Projektant	mgr inż Dariusz Makowski specjalność: architekt., upr.nr 74/Sz/92	Podpis	Branża: Budowlana
Projektant	mgr inż Tomasz Świątek specjalność: bud-konstr., upr.nr 286/Sz/84	Podpis	Data 12.10.2015
Nazwa firmy	Inżynierska Obsługa Inwestycji Tomasz Świątek 70 - 552 Szczecin, Al.Wyzwolenia 87		
Adres firmy	tel. +48 692 49 88 88, e-mail: tomasz.swiatek57@gmail.com		Skala: 1:100
		Nr rys.: 3	

PRAWA AUTORSKIE ZASTRZEŻONE
Przedmiotowy projekt/utwór projektowy jest chroniony prawem autorskim zgodnie z art. 1 i następnne Ustawy o Prawie Autorskim i Prawach Pokrewnych z dnia 4 lutego 1994 (DU nr 24 poz. 83 z 23 lutego 1994)


Inwentaryzacja - Elewacja tylna / południowa - Widok - Uszkodzenia

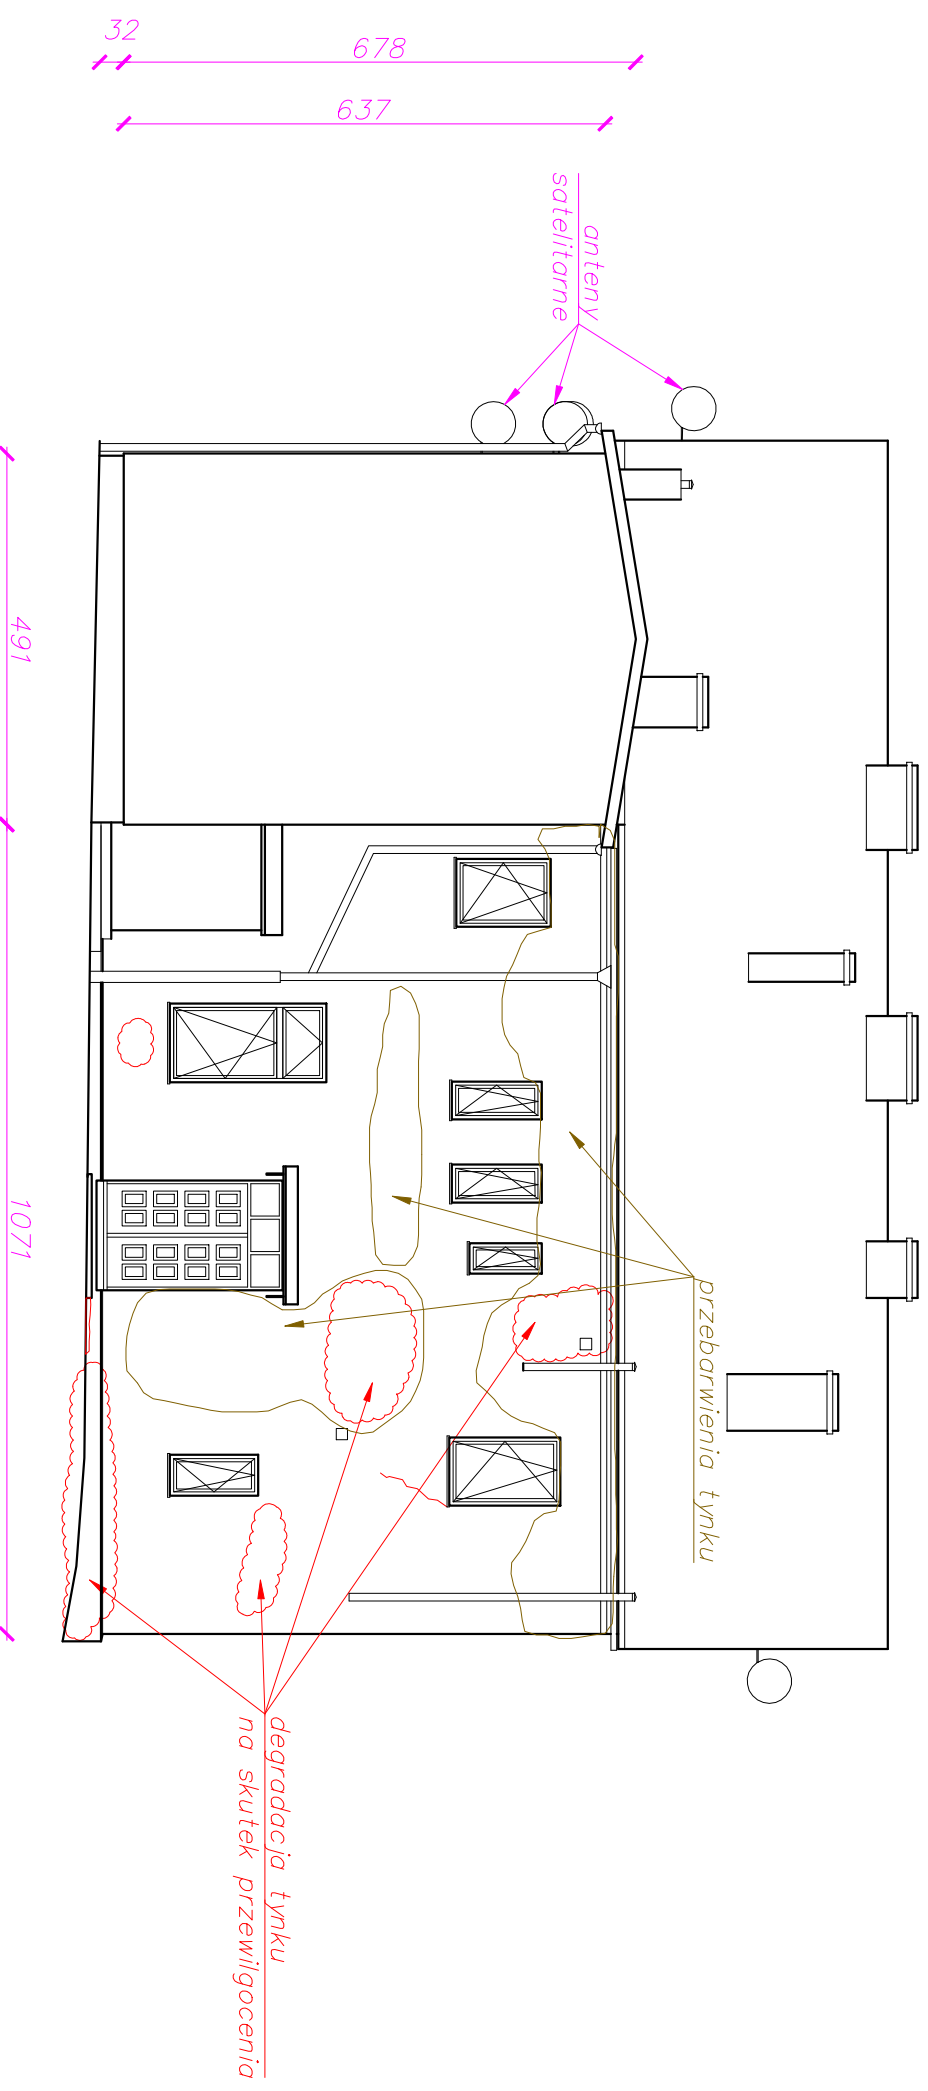

Tytuł projektu	Termomodernizacja wielorodzinnego budynku mieszkalnego przy ul. Palmowej 5 w Policach, działka nr 206		
Inwestor	Wspólnota Mieszkaniowa nr 228/Zakład Gospodarki Komunalnej i Mieszkaniowej, ul. Bankowa 18, 72-010 Police		
Tytuł rysunku	Inwentaryzacja - Elewacja tylna / południowa - Widok - Uszkodzenia		
Projektant	mgr inż Dariusz Makowski specjalność: architekt., upr.nr 74/Sz/92	Podpis	Branża: Budowlana
Projektant	mgr inż Tomasz Świątek specjalność: bud-konstr., upr.nr 286/Sz/84	Podpis	Data 12.10.2015
Nazwa firmy	Inżynierska Obsługa Inwestycji Tomasz Świątek 70 - 552 Szczecin, Al.Wyzwolenia 8/7		
Adres firmy	tel. +48 692 49 88 88, e-mail: tomasz.swiatek57@gmail.com		Skala: 1:100
			Nr rys. 21

PRAWA AUTORSKIE ZASTRZEŻONE
Przedmiotowy projekt/utwór projektowy jest chroniony prawem autorskim zgodnie z art. 1 i następnne Ustawy o Prawie Autorskim i Prawach Pokrewnych z dnia 4 lutego 1994 (DU nr 24 poz. 83 z 23 lutego 1994)


Inwentaryzacja - Elewacja tylna / południowa - Widok - Uszkodzenia

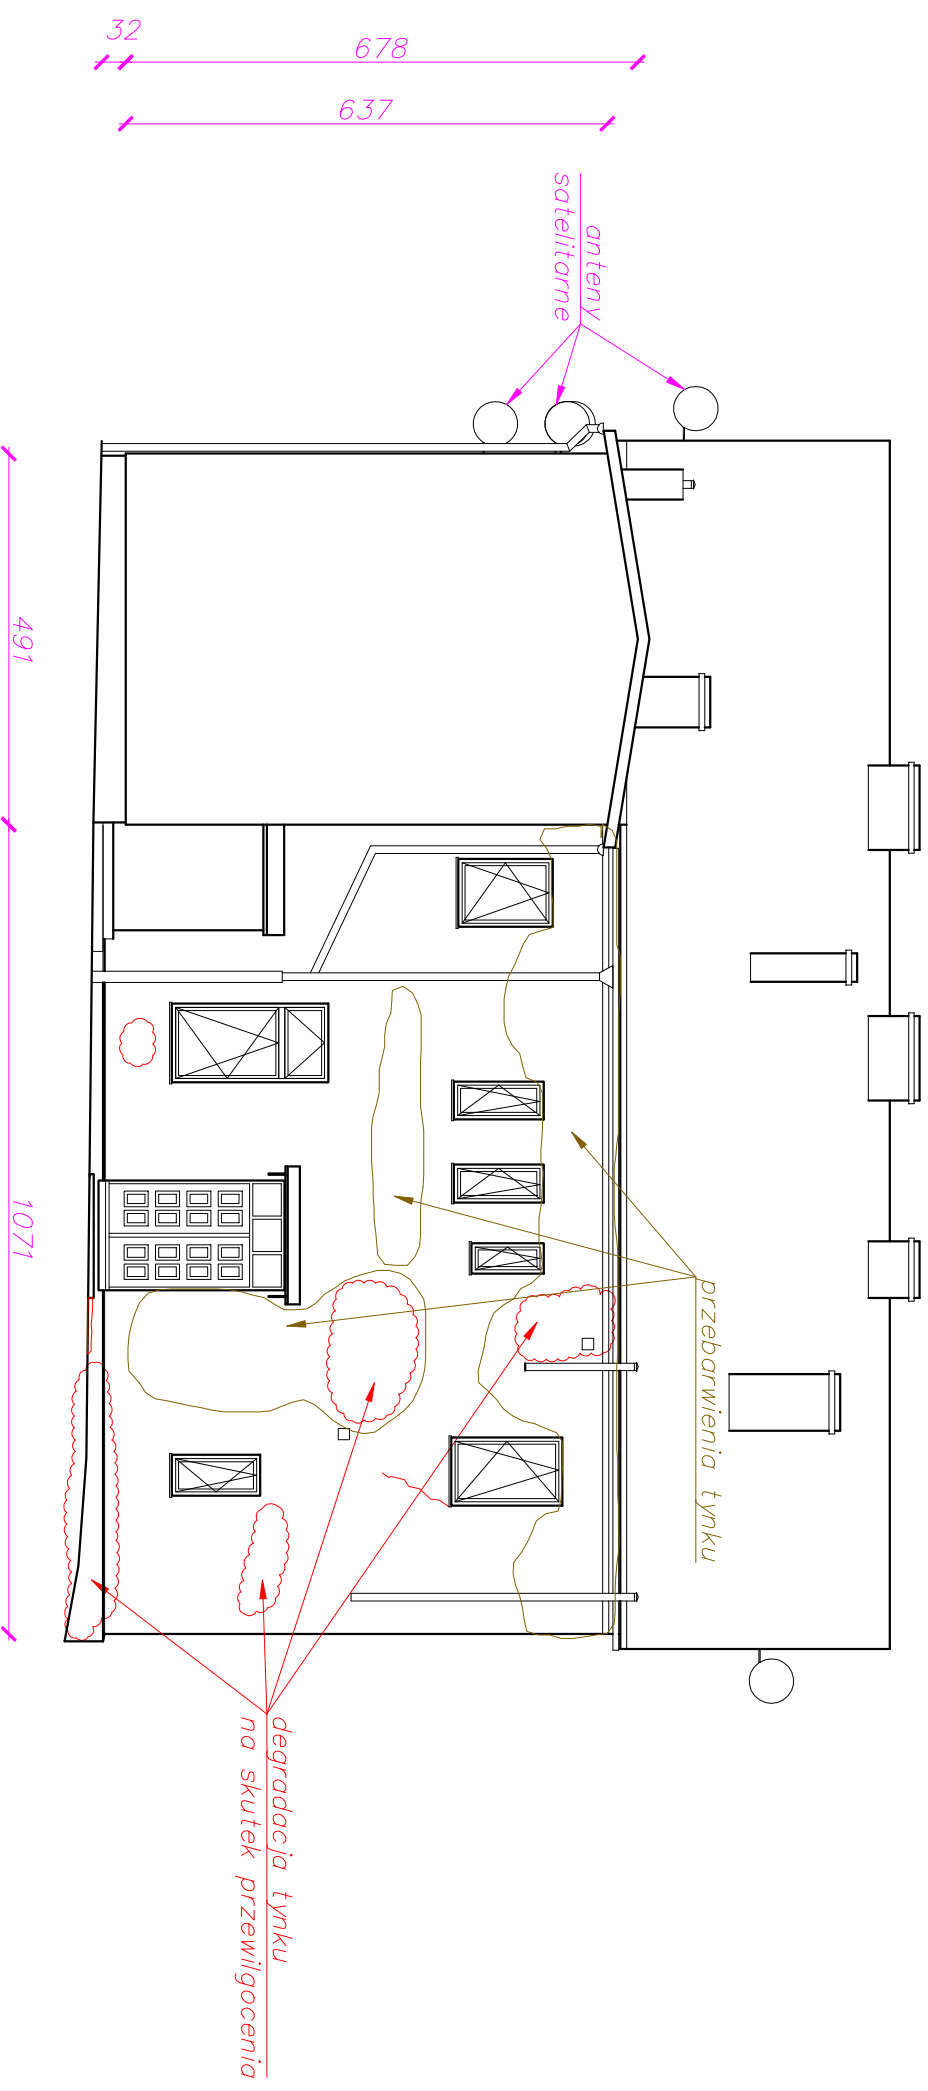

Tytuł projektu	Termomodernizacja wielorodzinnego budynku mieszkalnego przy ul. Palmowej 5 w Policach, działka nr 206		
Inwestor	Wspólnota Mieszkaniowa nr 228/Zakład Gospodarki Komunalnej i Mieszkaniowej, ul. Bankowa 18, 72-010 Police		
Tytuł rysunku	Inwentaryzacja - Elewacja tylna / południowa - Widok - Uszkodzenia		
Projektant	mgr inż Dariusz Makowski specjalność: architekt., upr.nr 74/Sz/92	Podpis	Branoż: Budowlana
Projektant	mgr inż Tomasz Świątek specjalność: bud-konstr., upr.nr 286/Sz/84	Podpis	Data 12.10.2015
Nazwa firmy	Inżynierska Obsługa Inwestycji Tomasz Świątek 70 - 552 Szczecin, Al.Wyzwolenia 8/7		
Adres firmy	tel. +48 692 49 88 88, e-mail: tomasz.swiatek57@gmail.com		Skala: 1:100
		Nr rys: 2	

PRAWA AUTORSKIE ZASTRZEŻONE
Przedmiotowy projekt/utwór projektowy jest chroniony prawem autorskim zgodnie z art. 1 i następnne Ustawy o Prawie Autorskim i Prawach Pokrewnych z dnia 4 lutego 1994 (DU nr 24 poz. 83 z 23 lutego 1994)


Inwentaryzacja - Elewacja szczytowa / zachodnia - Widok - Uszkodzenia

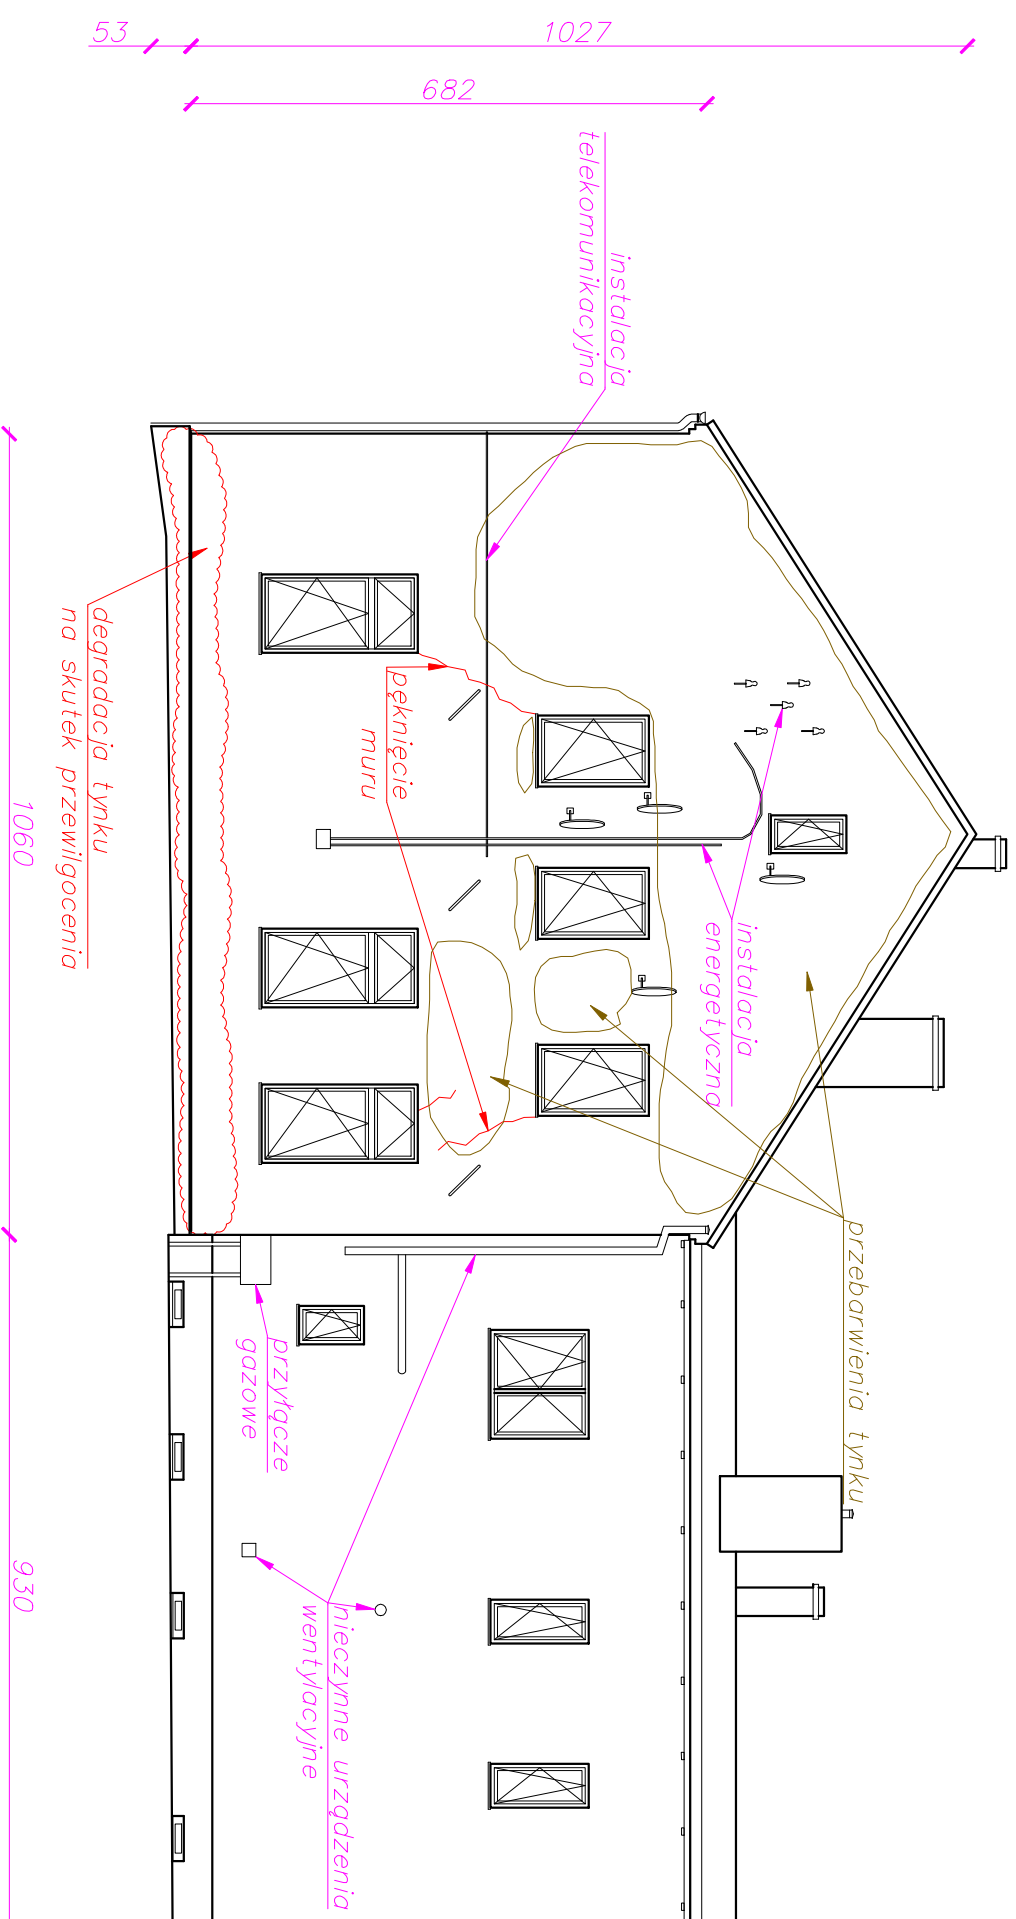

Tytuł projektu	Termomodernizacja wielorodzinnego budynku mieszkalnego przy ul. Palmowej 5 w Policach, działka nr 206		
Inwestor	Wspólnota Mieszkaniowa nr 228/Zakład Godpodarki Komunalnej i Mieszkaniowej, ul. Bankowa 18, 72-010 Police		
Tytuł rysunku	Inwentaryzacja - Elewacja szczytowa / zachodnia - Widok - Uszkodzenia		
Projektant	mgr inż Dariusz Makowski specjalność: architekt., upr.nr 74/Sz/92	Podpis	Branoż: Budowlana
Projektant	mgr inż Tomasz Świątek specjalność: bud-konstr., upr.nr 286/Sz/84	Podpis	Data 12.10.2015
Nazwa firmy	Inżynierska Obsługa Inwestycji Tomasz Świątek 70 - 552 Szczecin, Al.Wyzwolenia 8/7		
Adres firmy	tel. +48 692 49 88 88, e-mail: tomasz.swiatek57@gmail.com		Skala: 1:100
		Nr rys. 19	

PRAWA AUTORSKIE ZASTRZEŻONE
Przedmiotowy projekt/utwór projektowy jest chroniony prawem autorskim zgodnie z art. 1 i następnne Ustawy o Prawie Autorskim i Prawach Pokrewnych z dnia 4 lutego 1994 (DU nr 24 poz. 83 z 23 lutego 1994)


Inwentaryzacja - Elewacja szczytowa / zachodnia - Widok - Uszkodzenia

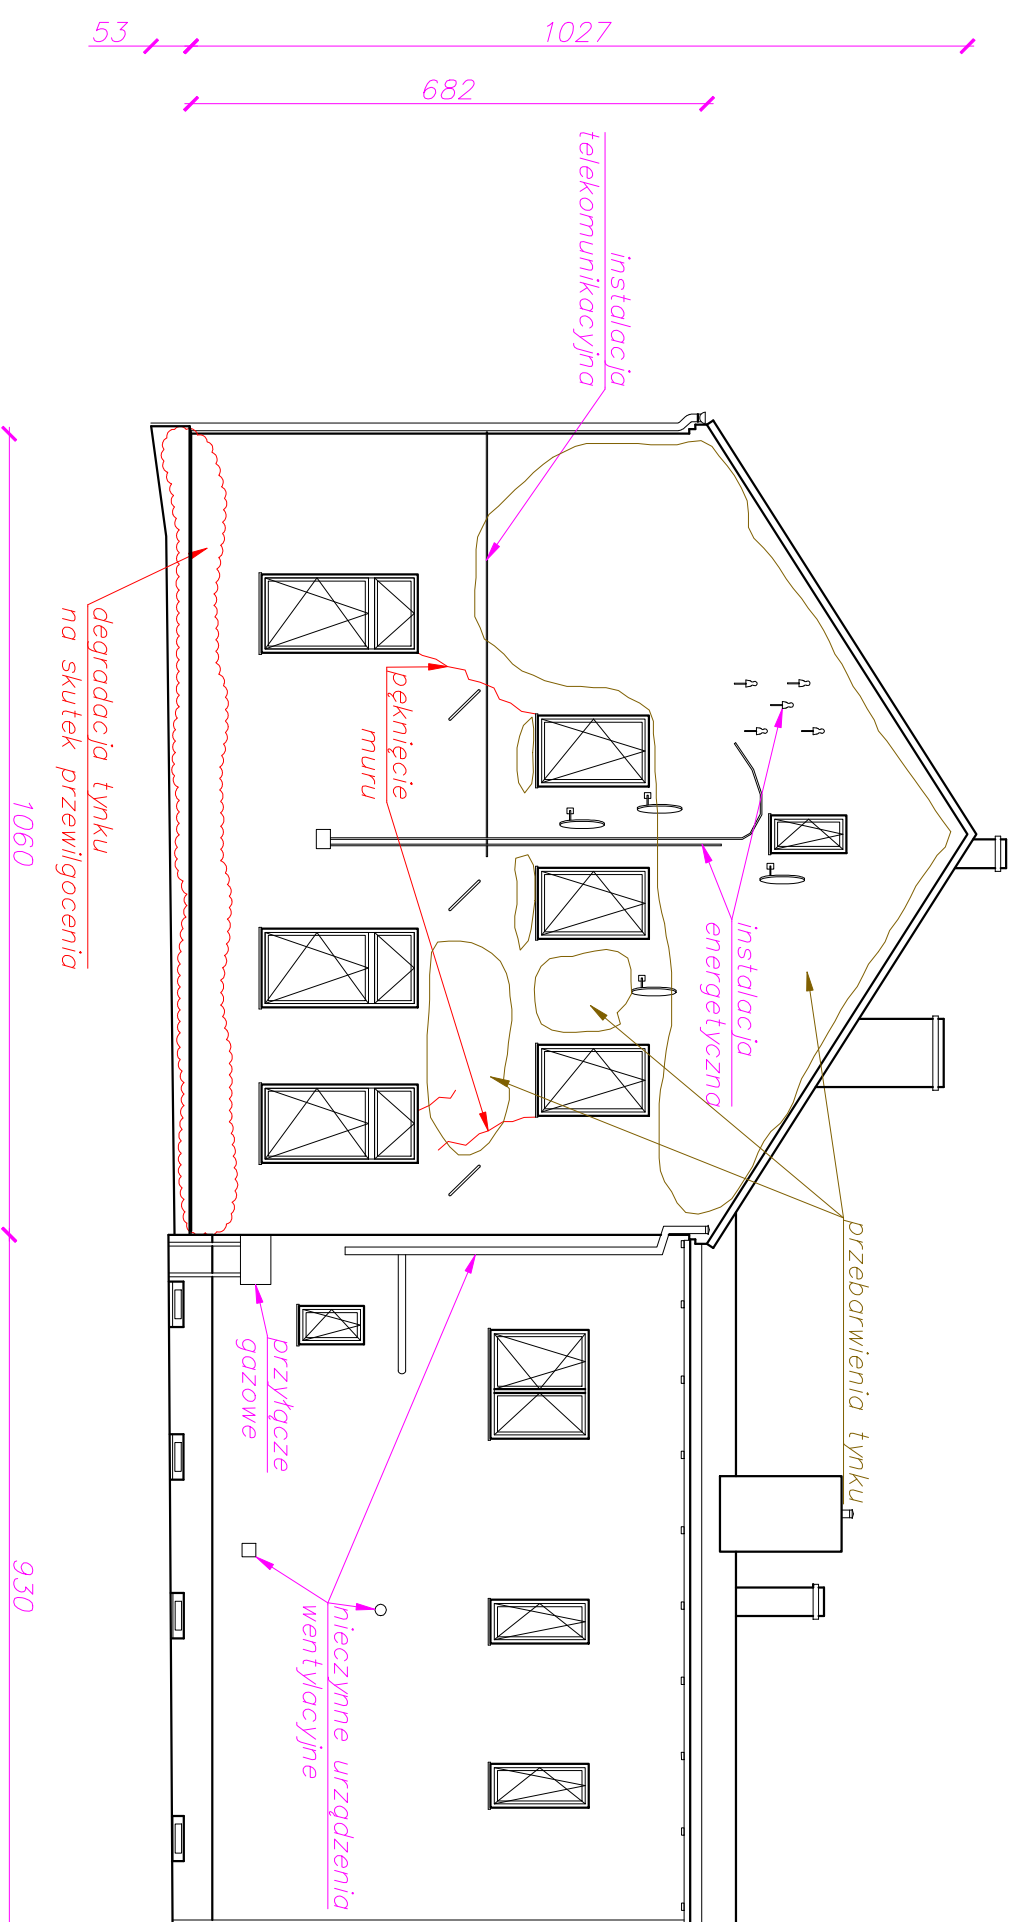

Tytuł projektu	Termomodernizacja wielorodzinnego budynku mieszkalnego przy ul. Palmowej 5 w Policach, działka nr 206		
Inwestor	Wspólnota Mieszkaniowa nr 228/Zakład Godpodarki Komunalnej i Mieszkaniowej, ul. Bankowa 18, 72-010 Police		
Tytuł rysunku	Inwentaryzacja - Elewacja szczytowa / zachodnia - Widok - Uszkodzenia		
Projektant	mgr inż Dariusz Makowski specjalność: architekt., upr.nr 74/Sz/92	Podpis	Branża: Budowlana
Projektant	mgr inż Tomasz Świątek specjalność: bud-konstr., upr.nr 286/Sz/84	Podpis	Data 12.10.2015
Nazwa firmy	Inżynierska Obsługa Inwestycji Tomasz Świątek 70 - 552 Szczecin, Al.Wyzwolenia 8/7		
Adres firmy	tel. +48 692 49 88 88, e-mail: tomasz.swiatek57@gmail.com		Skala: 1:100
		Nr rys.: 4	

PRAWA AUTORSKIE ZASTRZEŻONE
Przedmiotowy projekt/utwór projektowy jest chroniony prawem autorskim zgodnie z art. 1 i następnne Ustawy o Prawie Autorskim i Prawach Pokrewnych z dnia 4 lutego 1994 (DU nr 24 poz. 83 z 23 lutego 1994)


Inwentaryzacja - Elewacja frontowa / północna - Widok - Uszkodzenia

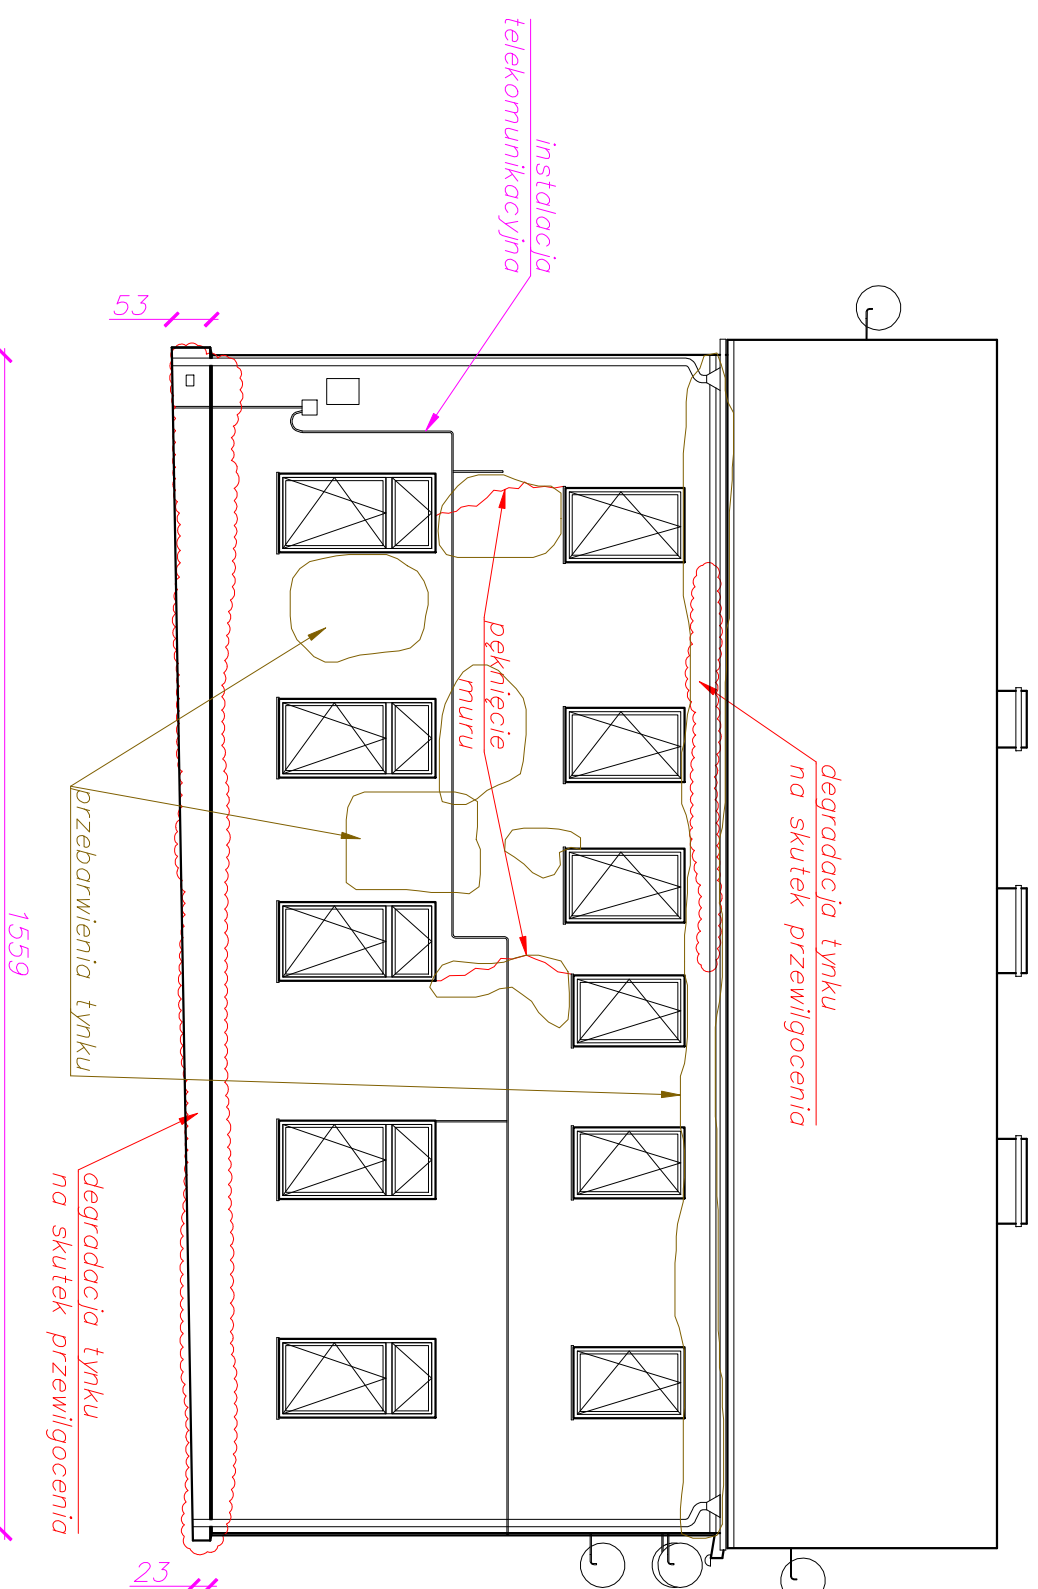

Tytuł projektu	Termomodernizacja wielorodzinnego budynku mieszkalnego przy ul. Palmowej 5 w Policach, działka nr 206		
Inwestor	Wspólnota Mieszkaniowa nr 228/Zakład Gospodarki Komunalnej i Mieszkaniowej, ul. Bankowa 18, 72-010 Police		
Tytuł rysunku	Inwentaryzacja - Elewacja frontowa / północna - Widok - Uszkodzenia		
Projektant	mgr inż Dariusz Makowski specjalność: architekt., upr.nr 74/Sz/92	Podpis	Branoż: Budowlana
Projektant	mgr inż Tomasz Świątek specjalność: bud-konstr., upr.nr 286/Sz/84	Podpis	Data 12.10.2015
Nazwa firmy	Inżynierska Obsługa Inwestycji Tomasz Świątek		
Adres firmy	70 - 552 Szczecin, Al. Wyzwolenia 87		Skala: 1:100
	tel. +48 692 49 88 88, e-mail: tomasz.swiatek57@gmail.com		Nr rys. 18

PRAWA AUTORSKIE ZASTRZEŻONE
Przedmiotowy projekt/utwór projektowy jest chroniony prawem autorskim zgodnie z art. 1 i następnymi Ustawy o Prawie Autorskim i Prawach Pokrewnych z dnia 4 lutego 1994 (DU nr 24 poz. 83 z 23 lutego 1994)


Inwentaryzacja - Elewacja frontowa / północna - Widok - Uszkodzenia

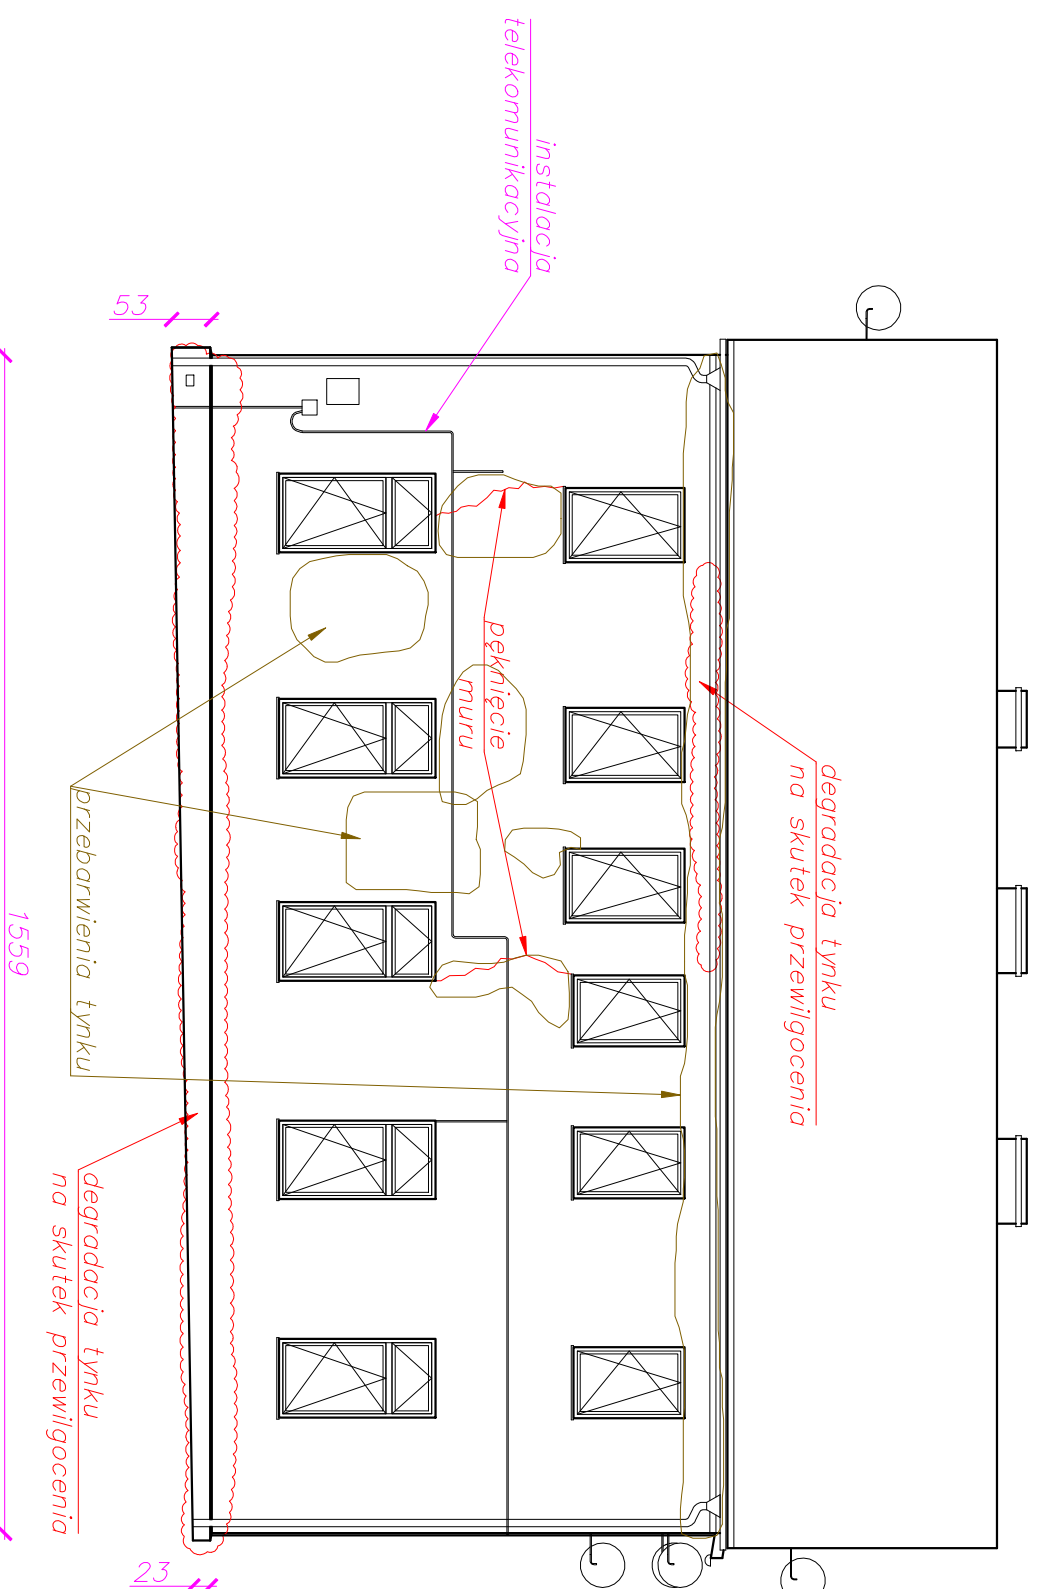

Tytuł projektu	Termomodernizacja wielorodzinnego budynku mieszkalnego przy ul. Palmowej 5 w Policach, działka nr 206		
Inwestor	Wspólnota Mieszkaniowa nr 228/Zakład Gospodarki Komunalnej i Mieszkaniowej, ul. Bankowa 18, 72-010 Police		
Tytuł rysunku	Inwentaryzacja - Elewacja frontowa / północna - Widok - Uszkodzenia		
Projektant	mgr inż Dariusz Makowski specjalność: architekt., upr.nr 74/Sz/92	Podpis	Branoż: Budowlana
Projektant	mgr inż Tomasz Świątek specjalność: bud-konstr., upr.nr 286/Sz/84	Podpis	Data 12.10.2015
Nazwa firmy	Inżynierska Obsługa Inwestycji Tomasz Świątek 70 - 552 Szczecin, Al.Wyzwolenia 87		
Adres firmy	tel. +48 692 49 88 88, e-mail: tomasz.swiatek57@gmail.com		Skala: 1:100
			Nr rys: 1

PRAWA AUTORSKIE ZASTRZEŻONE
Przedmiotowy projekt/utwór projektowy jest chroniony prawem autorskim zgodnie z art. 1 i następnne Ustawy o Prawie Autorskim i Prawach Pokrewnych z dnia 4 lutego 1994 (DU nr 24 poz. 83 z 23 lutego 1994)

Inwentaryzacja - Rzut piwnicy

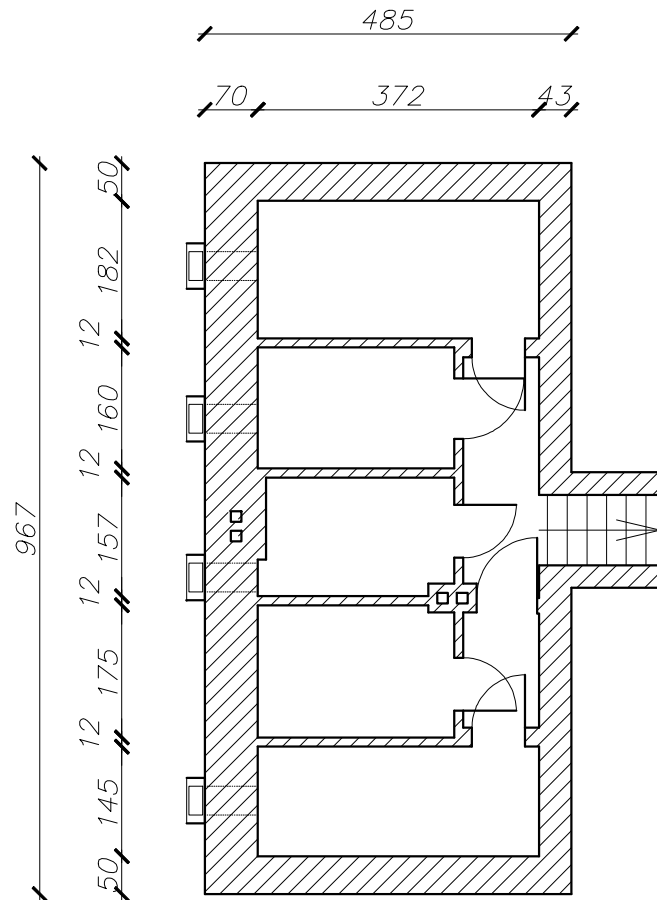

Tytuł projektu	Termomodernizacja wielorodzinnego budynku mieszkalnego przy ul. Palmowej 5 w Policach, działka nr 206		
Inwestor	Wspólnota Mieszkaniowa nr 228/Zakład Godpodarki Komunalnej i Mieszkaniowej, ul. Bankowa 18, 72-010 Police		
Tytuł rysunku	Inwentaryzacja - Rzut piwnicy		
Projektant	mgr inż Dariusz Makowski specjalność: architekt., upr.nr 74/Sz/92	Podpis	Branża: Budowlana
Projektant	mgr inż Tomasz Świątek specjalność: bud-konstr., upr.nr 286/Sz/84	Podpis	Data 12.10.2015
Nazwa firmy	Inżynierska Obsługa Inwestycji Tomasz Świątek 70 - 552 Szczecin, Al. Wyzwolenia 8/7		Skala: 1:100
Adres firmy	tel. +48 692 49 88 88, e-mail: tomasz.swiatek57@gmail.com		Nr rys. 2


PRAWA AUTORSKIE ZASTRZEŻONE
Przedmiotowy projekt/utwór projektowy jest chroniony prawem autorskim zgodnie z art. 1 i następną Ustawy o Prawie Autorskim i Prawach Pokrewnych z dnia 4 lutego 1994 (DU nr 24 poz. 83 z 23 lutego 1994)

1550

33 306 16 245 39 498 16 364 33

A

Inwentaryzacja - Rzut piętra

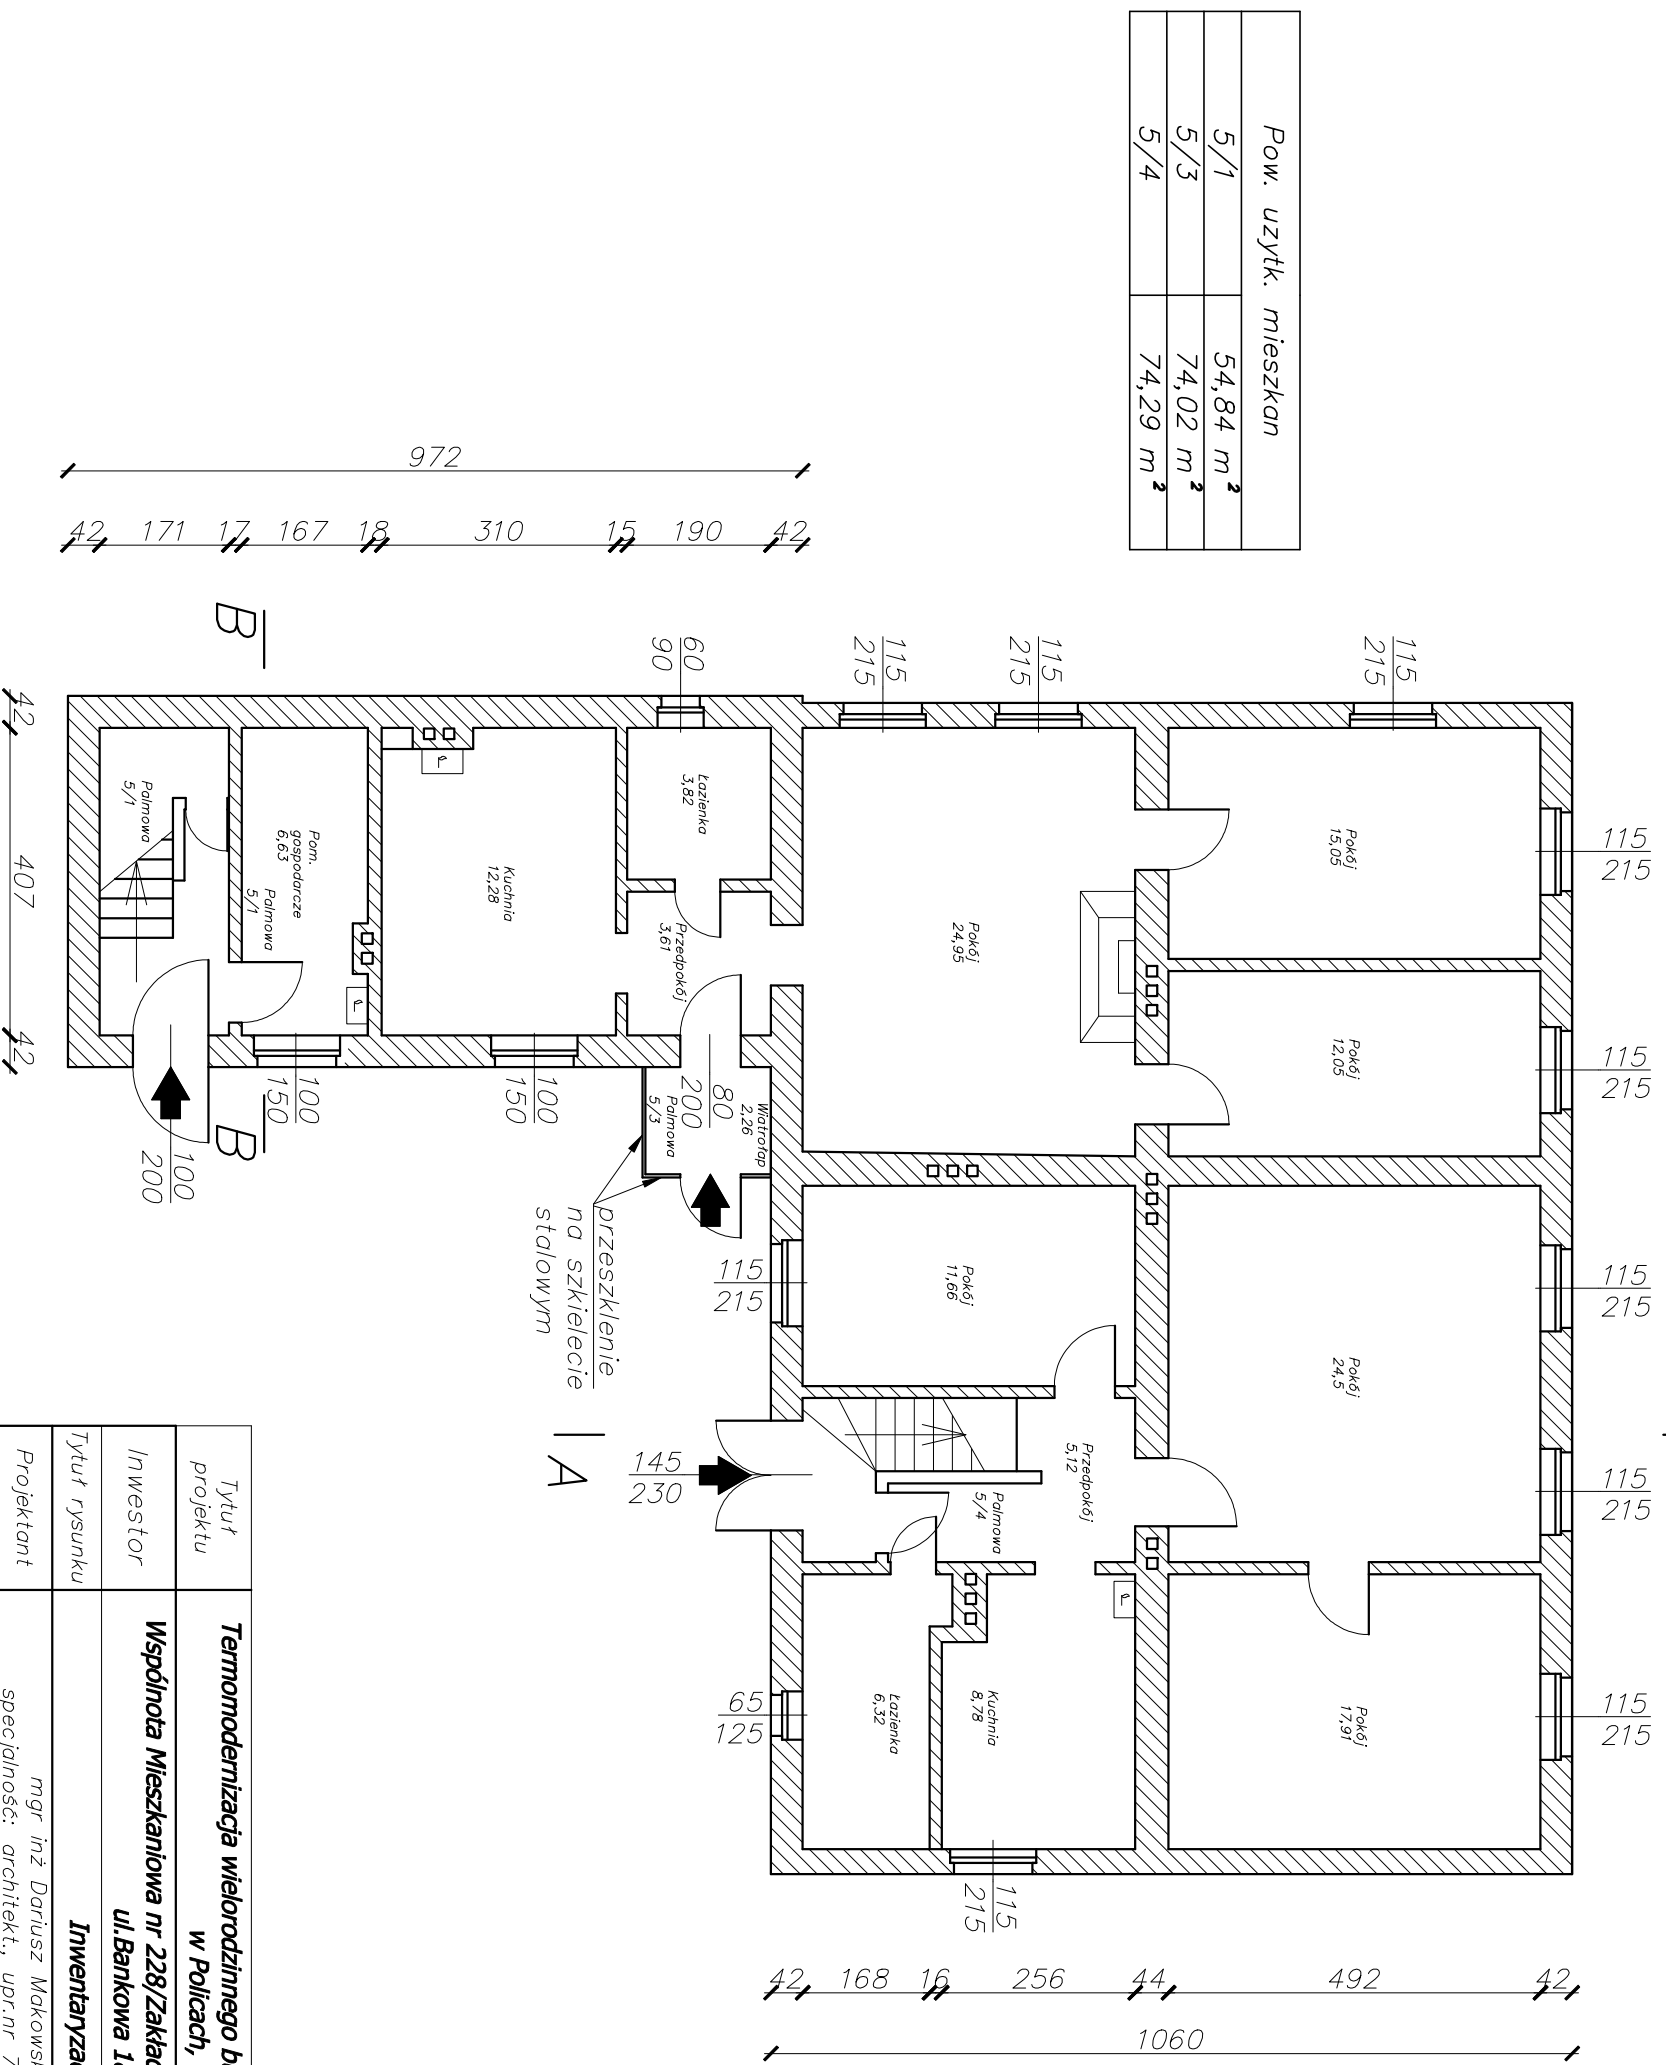


Tytuł projektu	Termomodernizacja wielorodzinnego budynku mieszkalnego przy ul. Palmowej 5 w Policach, działka nr 206		
Inwestor	Wspólnota Mieszkaniowa nr 228/Zakład Gospodarki Komunalnej i Mieszkaniowej, ul. Bankowa 18, 72-010 Police		
Tytuł rysunku	Inwentaryzacja - Rzut piętra		
Projektant	mgr inż Dariusz Makowski specjalność: architekt., upr.nr 74/Sz/92	Podpis	Branoż: Budowlana
Projektant	mgr inż Tomasz Świątek specjalność: bud-konstr., upr.nr 286/Sz/84	Podpis	Data 12.10.2015
Nazwa firmy	Inżynierska Obsługa Inwestycji Tomasz Świątek		
Adres firmy	70 - 552 Szczecin, Al.Wyzwolenia 8/7		
	tel. +48 692 49 88 88, e-mail: tomasz.swiatek57@gmail.com		
		Nr rys. 3	Skala: 1:100

PRAWA AUTORSKIE ZASTRZEŻONE

Przedmiotowy projekt/utwór projektowy jest chroniony prawem autorskim zgodnie z art. 1 i następnne Ustawy o Prawie Autorskim i Prawach Pokrewnych z dnia 4 lutego 1994 (DU nr 24 poz. 83 z 23 lutego 1994)


Inwentaryzacja - Rzut piętra

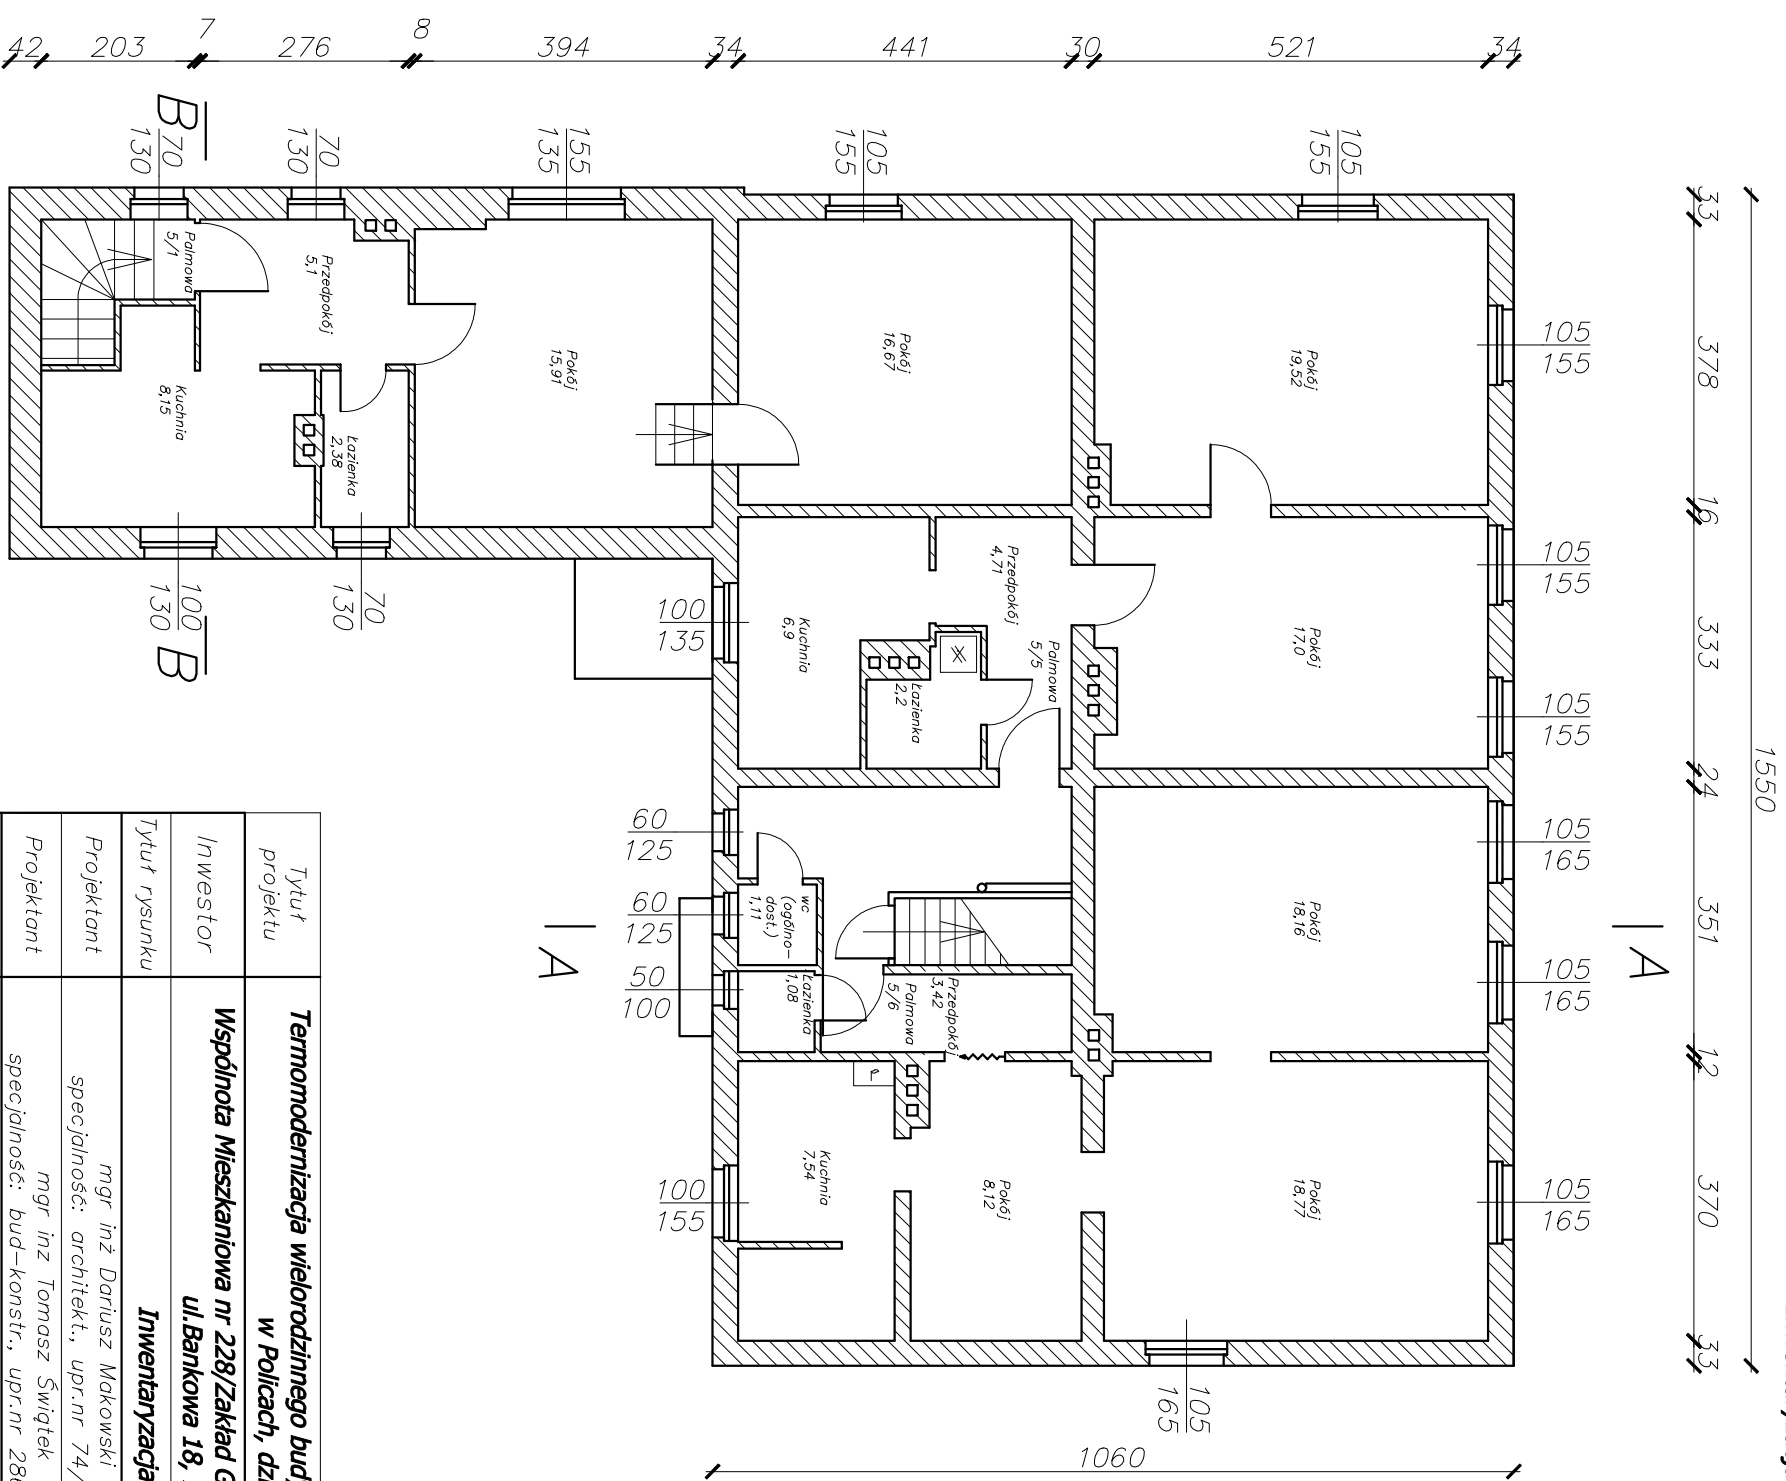

Tytuł projektu	Termomodernizacja wielorodzinnego budynku mieszkalnego przy ul. Palmowej 5 w Policach, działka nr 206		
Inwestor	Wspólnota Mieszkaniowa nr 228/Zakład Gospodarki Komunalnej i Mieszkaniowej, ul. Bankowa 18, 72-010 Police		
Tytuł rysunku	Inwentaryzacja - Rzut piętra		
Projektant	mgr inż Dariusz Makowski specjalność: architekt., upr.nr 74/Sz/92	Podpis	Branża: Budowlana
Projektant	mgr inż Tomasz Świątek specjalność: bud-konstr., upr.nr 286/Sz/84	Podpis	Data 12.10.2015
Nazwa firmy	Inżynierska Obsługa Inwestycji Tomasz Świątek 70 - 552 Szczecin, Al. Wyzwolenia 8/7		
Adres firmy	tel. +48 692 49 88 88, e-mail: tomasz.swiatek57@gmail.com		Skala: 1:100
		Nr rys.: 4	

PRAWA AUTORSKIE ZASTRZEŻONE
Przedmiotowy projekt/utwór projektowy jest chroniony prawem autorskim zgodnie z art. 1 i następnne Ustawy o Prawie Autorskim i Prawach Pokrewnych z dnia 4 lutego 1994 (DU nr 24 poz. 83 z 23 lutego 1994)

Inwentaryzacja - Rzut poddasza

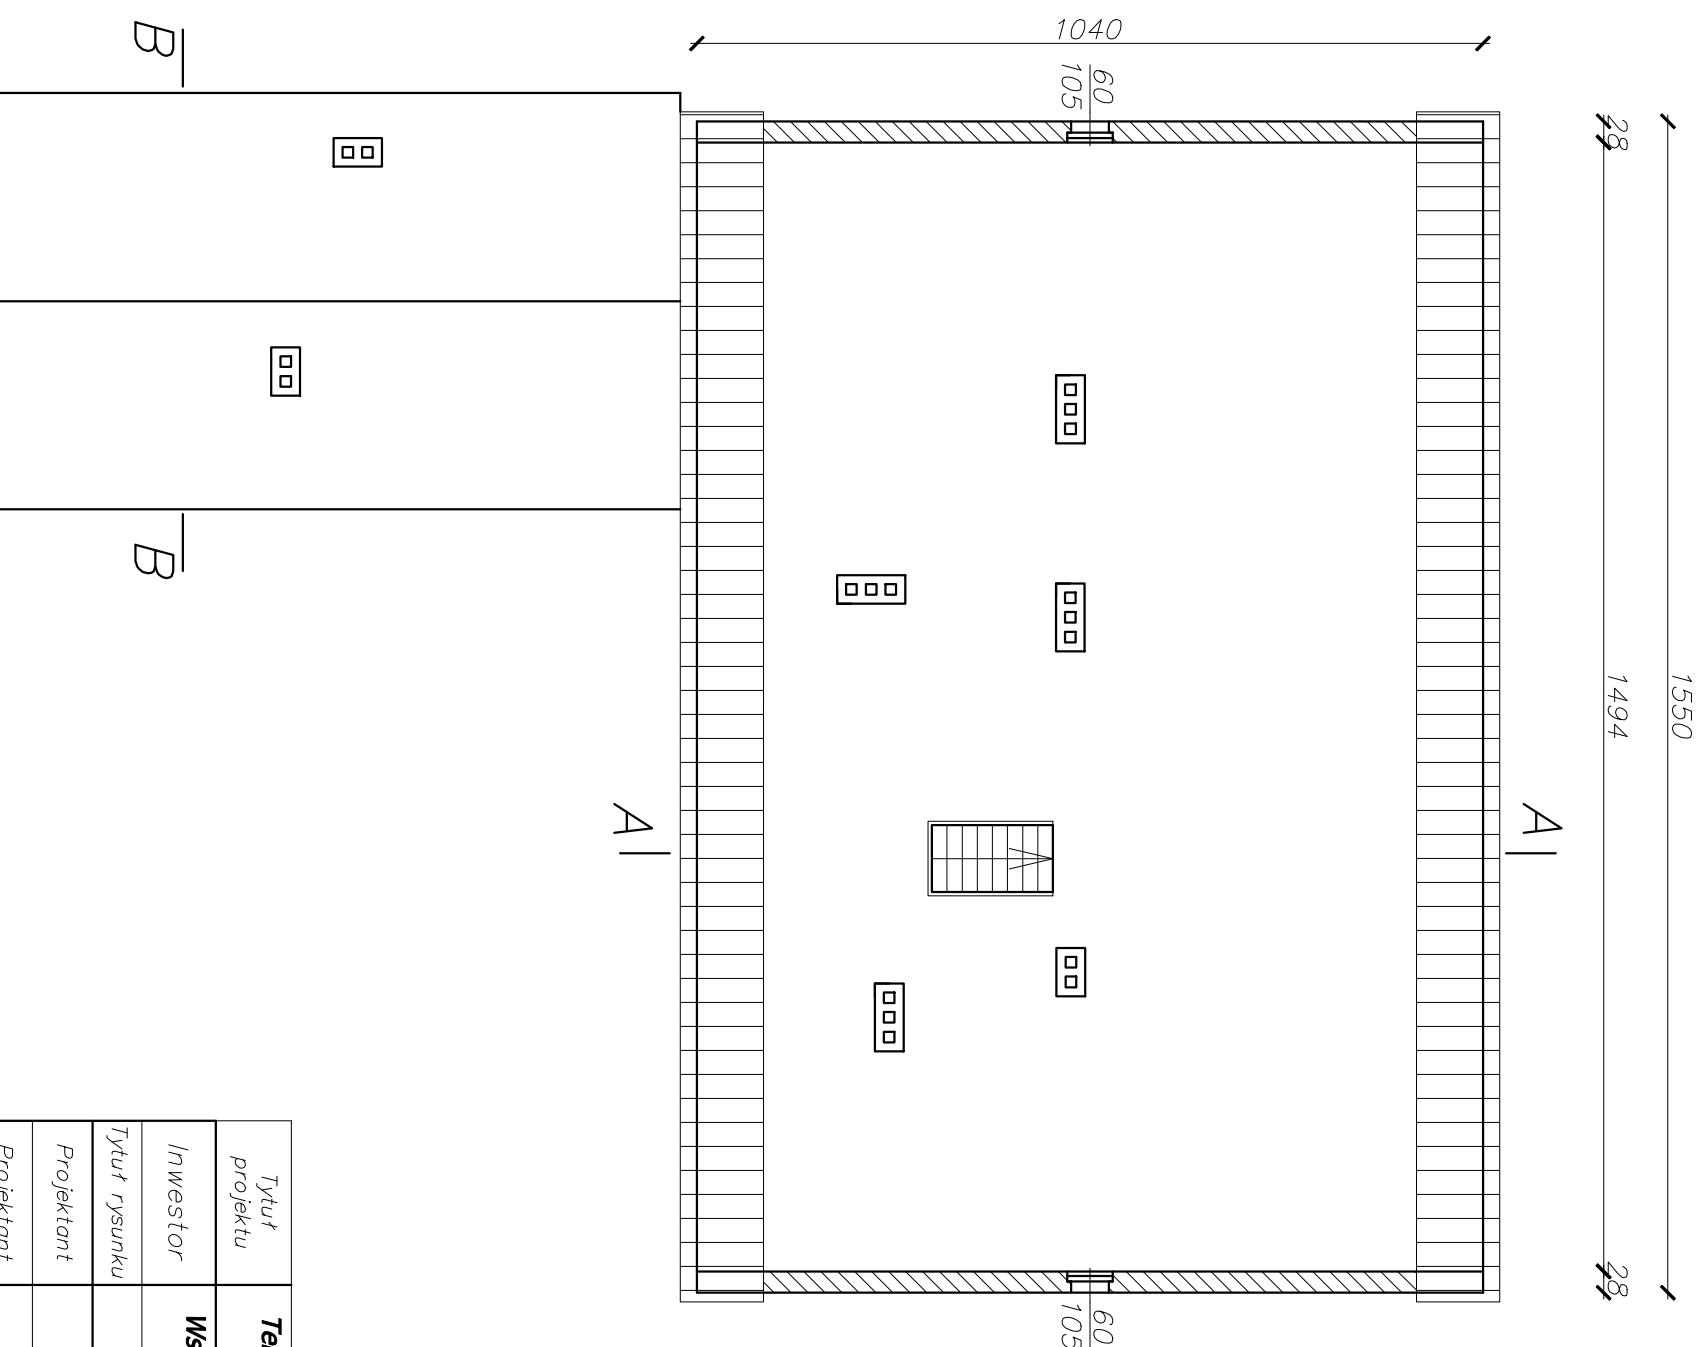


Tytuł projektu	Termomodernizacja wielorodzinnego budynku mieszkalnego przy ul. Palmowej 5 w Policach, działka nr 206		
Inwestor	Wspólnota Mieszkaniowa nr 228/Zakład Godpodarki Komunalnej i Mieszkaniowej, ul. Bankowa 18, 72-010 Police		
Tytuł rysunku	Inwentaryzacja - Rzut poddasza		
Projektant	mgr inż Dariusz Makowski specjalność: architekt., upr.nr 74/Sz/92	Podpis	Branża: Budowlana
Projektant	mgr inż Tomasz Świątek specjalność: bud-konstr., upr.nr 286/Sz/84	Podpis	Data 12.10.2015
Nazwa firmy	Inżynierska Obsługa Inwestycji Tomasz Świątek		
Adres firmy	70 - 552 Szczecin, Al.Wyzwolenia 8/7		Skala: 1:100
	tel. +48 692 49 88 88, e-mail: tomasz.swiatek57@gmail.com		Nr rys.: 5

PRAWA AUTORSKIE ZASTRZEŻONE
Przedmiotowy projekt/utwór projektowy jest chroniony prawem autorskim zgodnie z art. 1 i następnne Ustawy o Prawie Autorskim i Prawach Pokrewnych z dnia 4 lutego 1994 (DU nr 24 poz. 83 z 23 lutego 1994)

1599


Inwentaryzacja - Rzut dachu

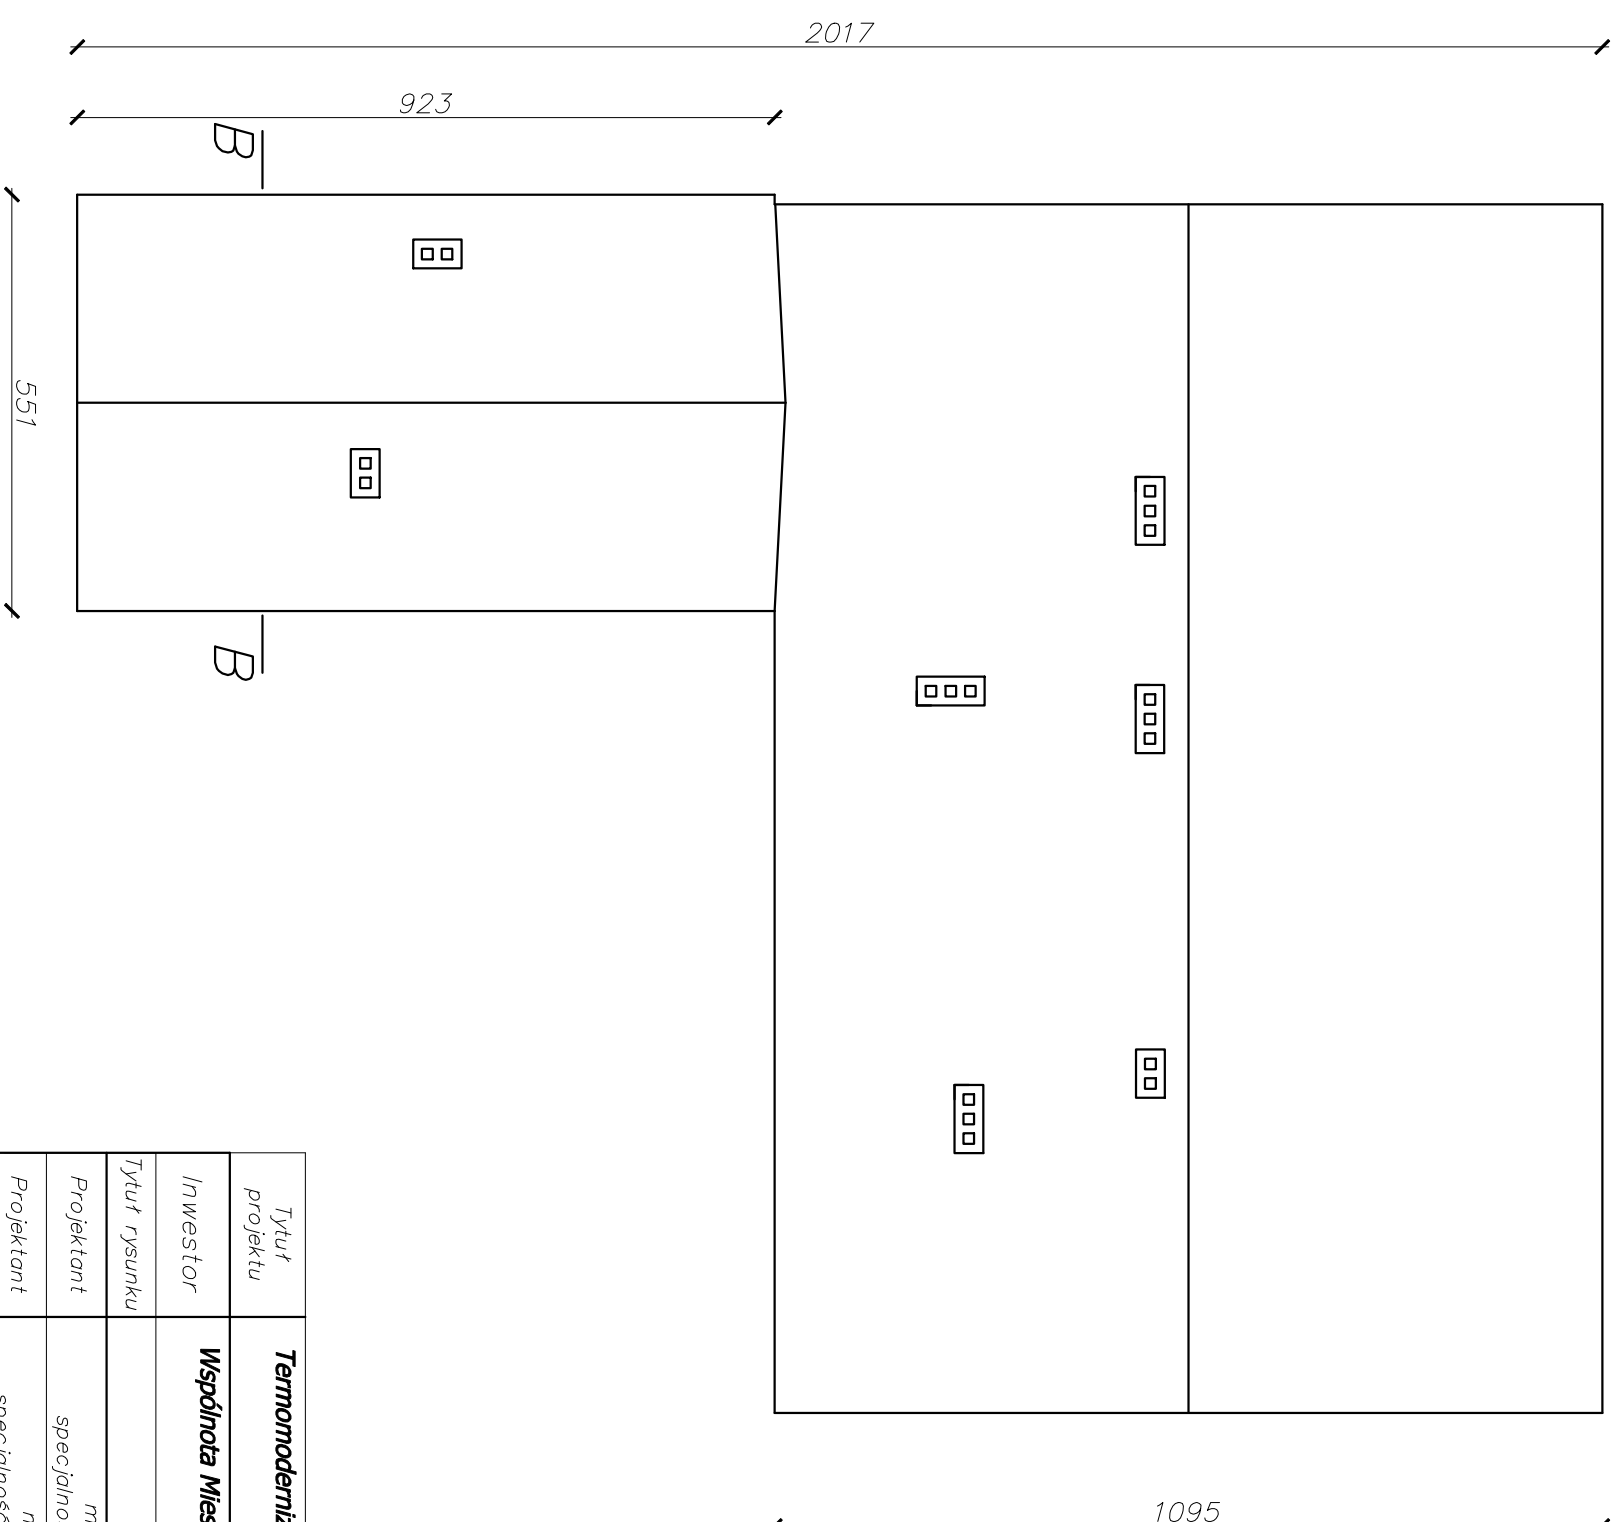

Tytuł projektu	Termomodernizacja wielorodzinnego budynku mieszkalnego przy ul. Palmowej 5 w Policach, działka nr 206		
Inwestor	Wspólnota Mieszkaniowa nr 228/Zakład Godpodarki Komunalnej i Mieszkaniowej, ul. Bankowa 18, 72-010 Police		
Tytuł rysunku	Inwentaryzacja - Rzut dachu		
Projektant	mgr inż Dariusz Makowski specjalność: architekt., upr.nr 74/Sz/92	Podpis	Branożo: Budowlana
Projektant	mgr inż Tomasz Świątek specjalność: bud-konstr., upr.nr 286/Sz/84	Podpis	Data 12.10.2015
Nazwa firmy	Inżynierska Obsługa Inwestycji Tomasz Świątek		
Adres firmy	70 - 552 Szczecin, Al. Wyzwolenia 87		Skala: 1:100
	tel. +48 692 49 88 88, e-mail: tomasz.swiatek57@gmail.com		Nr rys.: 6

PRAWA AUTORSKIE ZASTRZEŻONE
Przedmiotowy projekt/utwór projektowy jest chroniony prawem autorskim zgodnie z art. 1 i następnne Ustawy o Prawie Autorskim i Prawach Pokrewnych z dnia 4 lutego 1994 (DU nr 24 poz. 83 z 23 lutego 1994)


Inwentaryzacja - Przekrój A-A

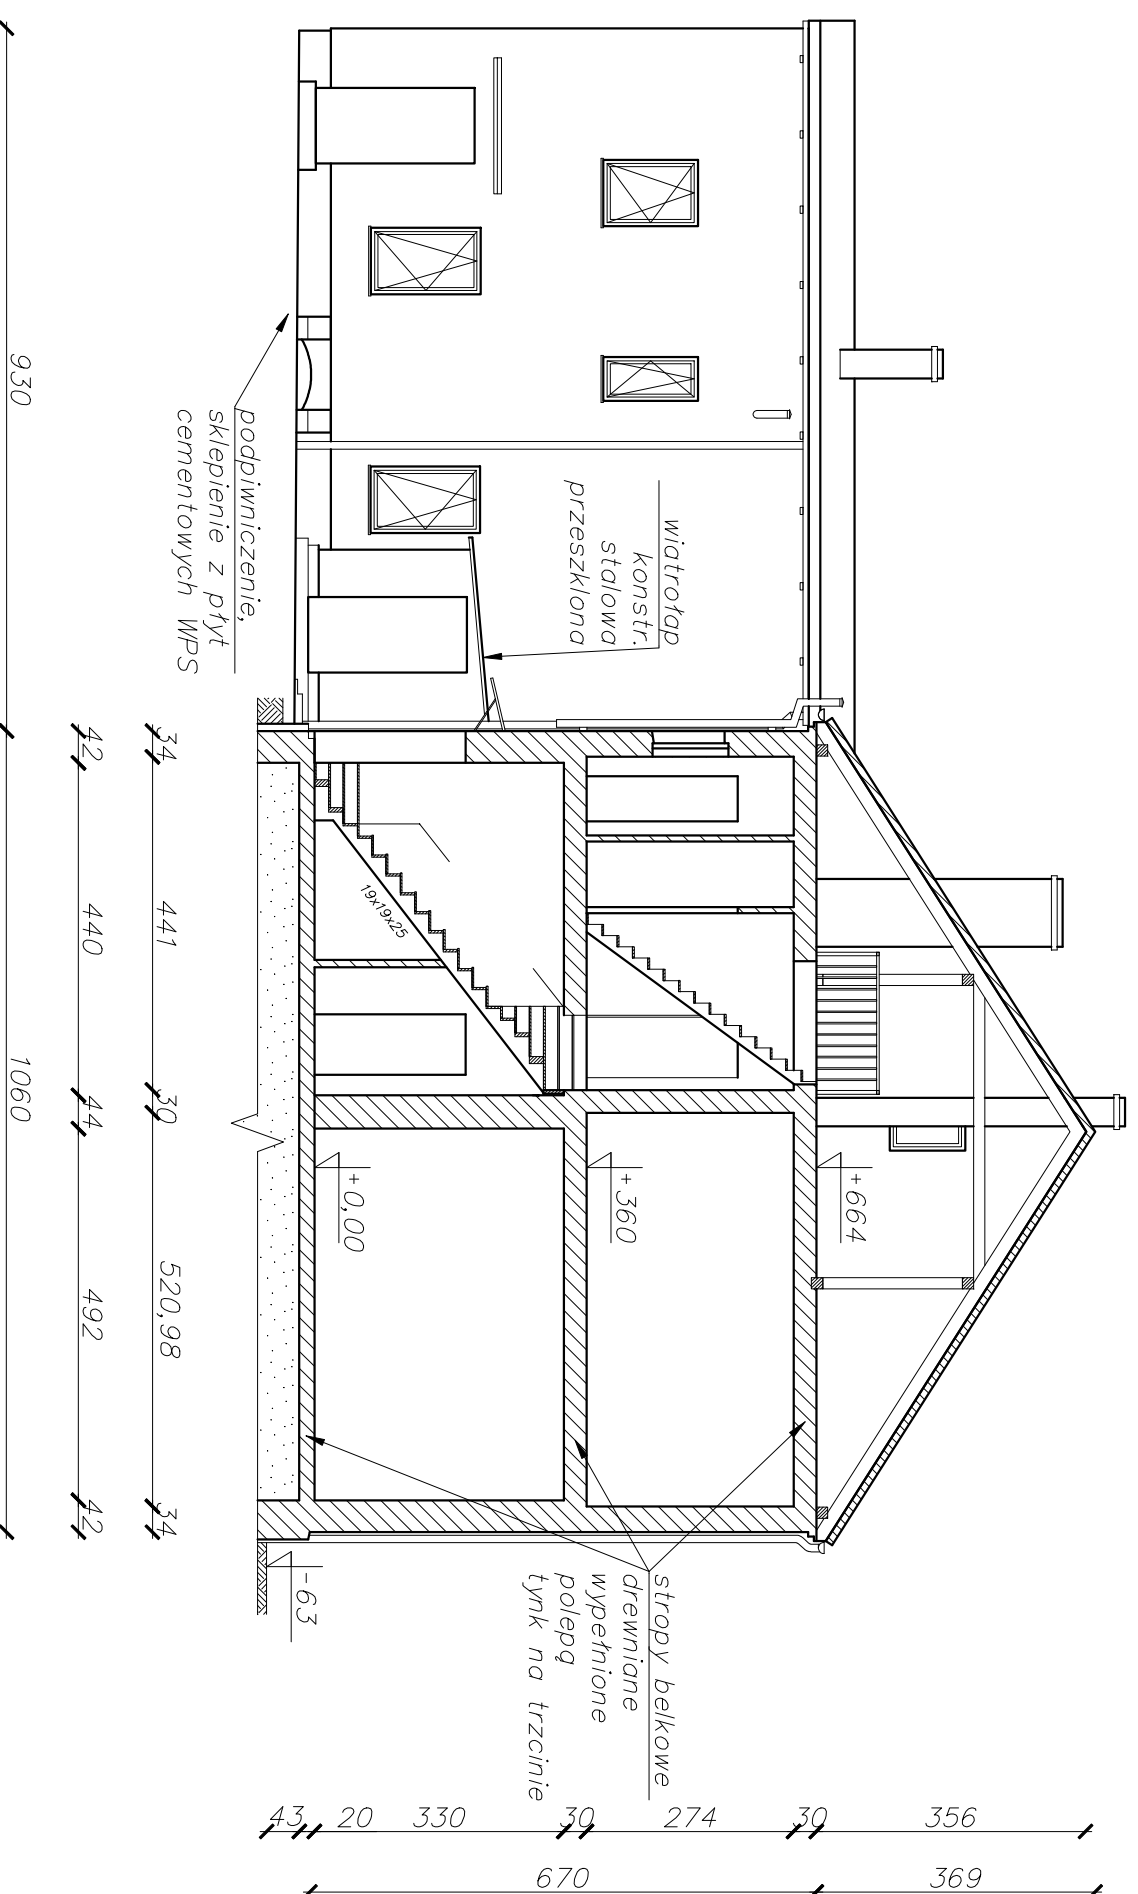

Tytuł projektu	Termomodernizacja wielorodzinnego budynku mieszkalnego przy ul. Palmowej 5 w Policach, działka nr 206		
Inwestor	Wspólnota Mieszkaniowa nr 228/Zakład Gospodarki Komunalnej i Mieszkaniowej, ul. Bankowa 18, 72-010 Police		
Tytuł rysunku	Inwentaryzacja - Przekrój A-A		
Projektant	mgr inż Dariusz Makowski specjalność: architekt., upr.nr 74/Sz/92	Podpis	Branża: Budowlana
Projektant	mgr inż Tomasz Świątek specjalność: bud-konstr., upr.nr 286/Sz/84	Podpis	Data 12.10.2015
Nazwa firmy	Inżynierska Obsługa Inwestycji Tomasz Świątek 70 - 552 Szczecin, Al.Wyzwolenia 8/7		
Adres firmy	tel. +48 692 49 88 88, e-mail: tomasz.swiatek57@gmail.com		Skala: 1:100
			Nr rys. 11

PRAWA AUTORSKIE ZASTRZEŻONE
Przedmiotowy projekt/utwór projektowy jest chroniony prawem autorskim zgodnie z art. 1 i następnne Ustawy o Prawie Autorskim i Prawach Pokrewnych z dnia 4 lutego 1994 (DU nr 24 poz. 83 z 23 lutego 1994)


Inwentaryzacja - Przekrój B-B

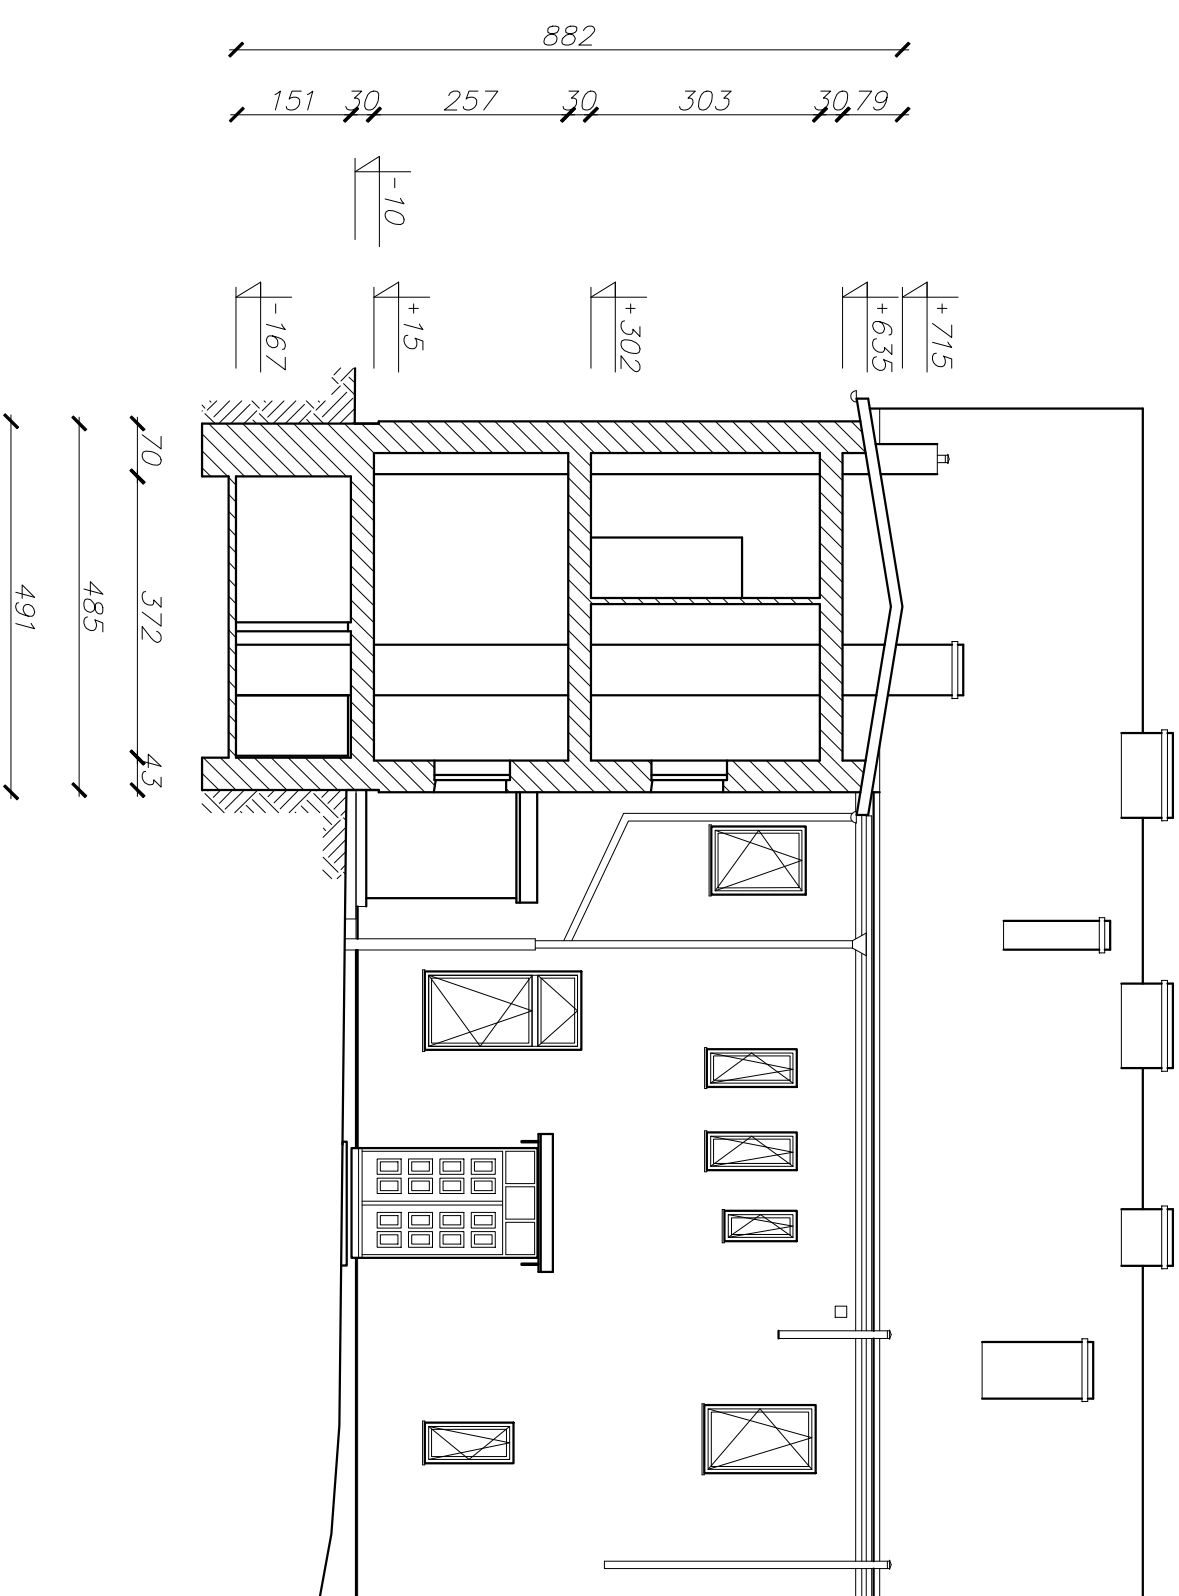

Tytuł projektu	Termomodernizacja wielorodzinnego budynku mieszkalnego przy ul. Palmowej 5 w Policach, działka nr 206		
Inwestor	Wspólnota Mieszkaniowa nr 228/Zakład Godpodarki Komunalnej i Mieszkaniowej, ul. Bankowa 18, 72-010 Police		
Tytuł rysunku	Inwentaryzacja - Przekrój B-B		
Projektant	mgr inż Dariusz Makowski specjalność: architekt., upr.nr 74/Sz/92	Podpis	Branża: Budowlana
Projektant	mgr inż Tomasz Świątek specjalność: bud-konstr., upr.nr 286/Sz/84	Podpis	Data 12.10.2015
Nazwa firmy	Inżynierska Obsługa Inwestycji Tomasz Świątek 70 - 552 Szczecin, Al. Wyzwolenia 8/7		
Adres firmy	tel. +48 692 49 88 88, e-mail: tomasz.swiatek57@gmail.com		Skala: 1:100
			Nr rys. 12

PRAWA AUTORSKIE ZASTRZEŻONE
Przedmiotowy projekt/utwór projektowy jest chroniony prawem autorskim zgodnie z art. 1 i następnne Ustawy o Prawie Autorskim i Prawach Pokrewnych z dnia 4 lutego 1994 (DU nr 24 poz. 83 z 23 lutego 1994)

Pow. użytk. mieszkań	
5/1	54,84 m ²
5/3	74,02 m ²
5/4	74,29 m ²

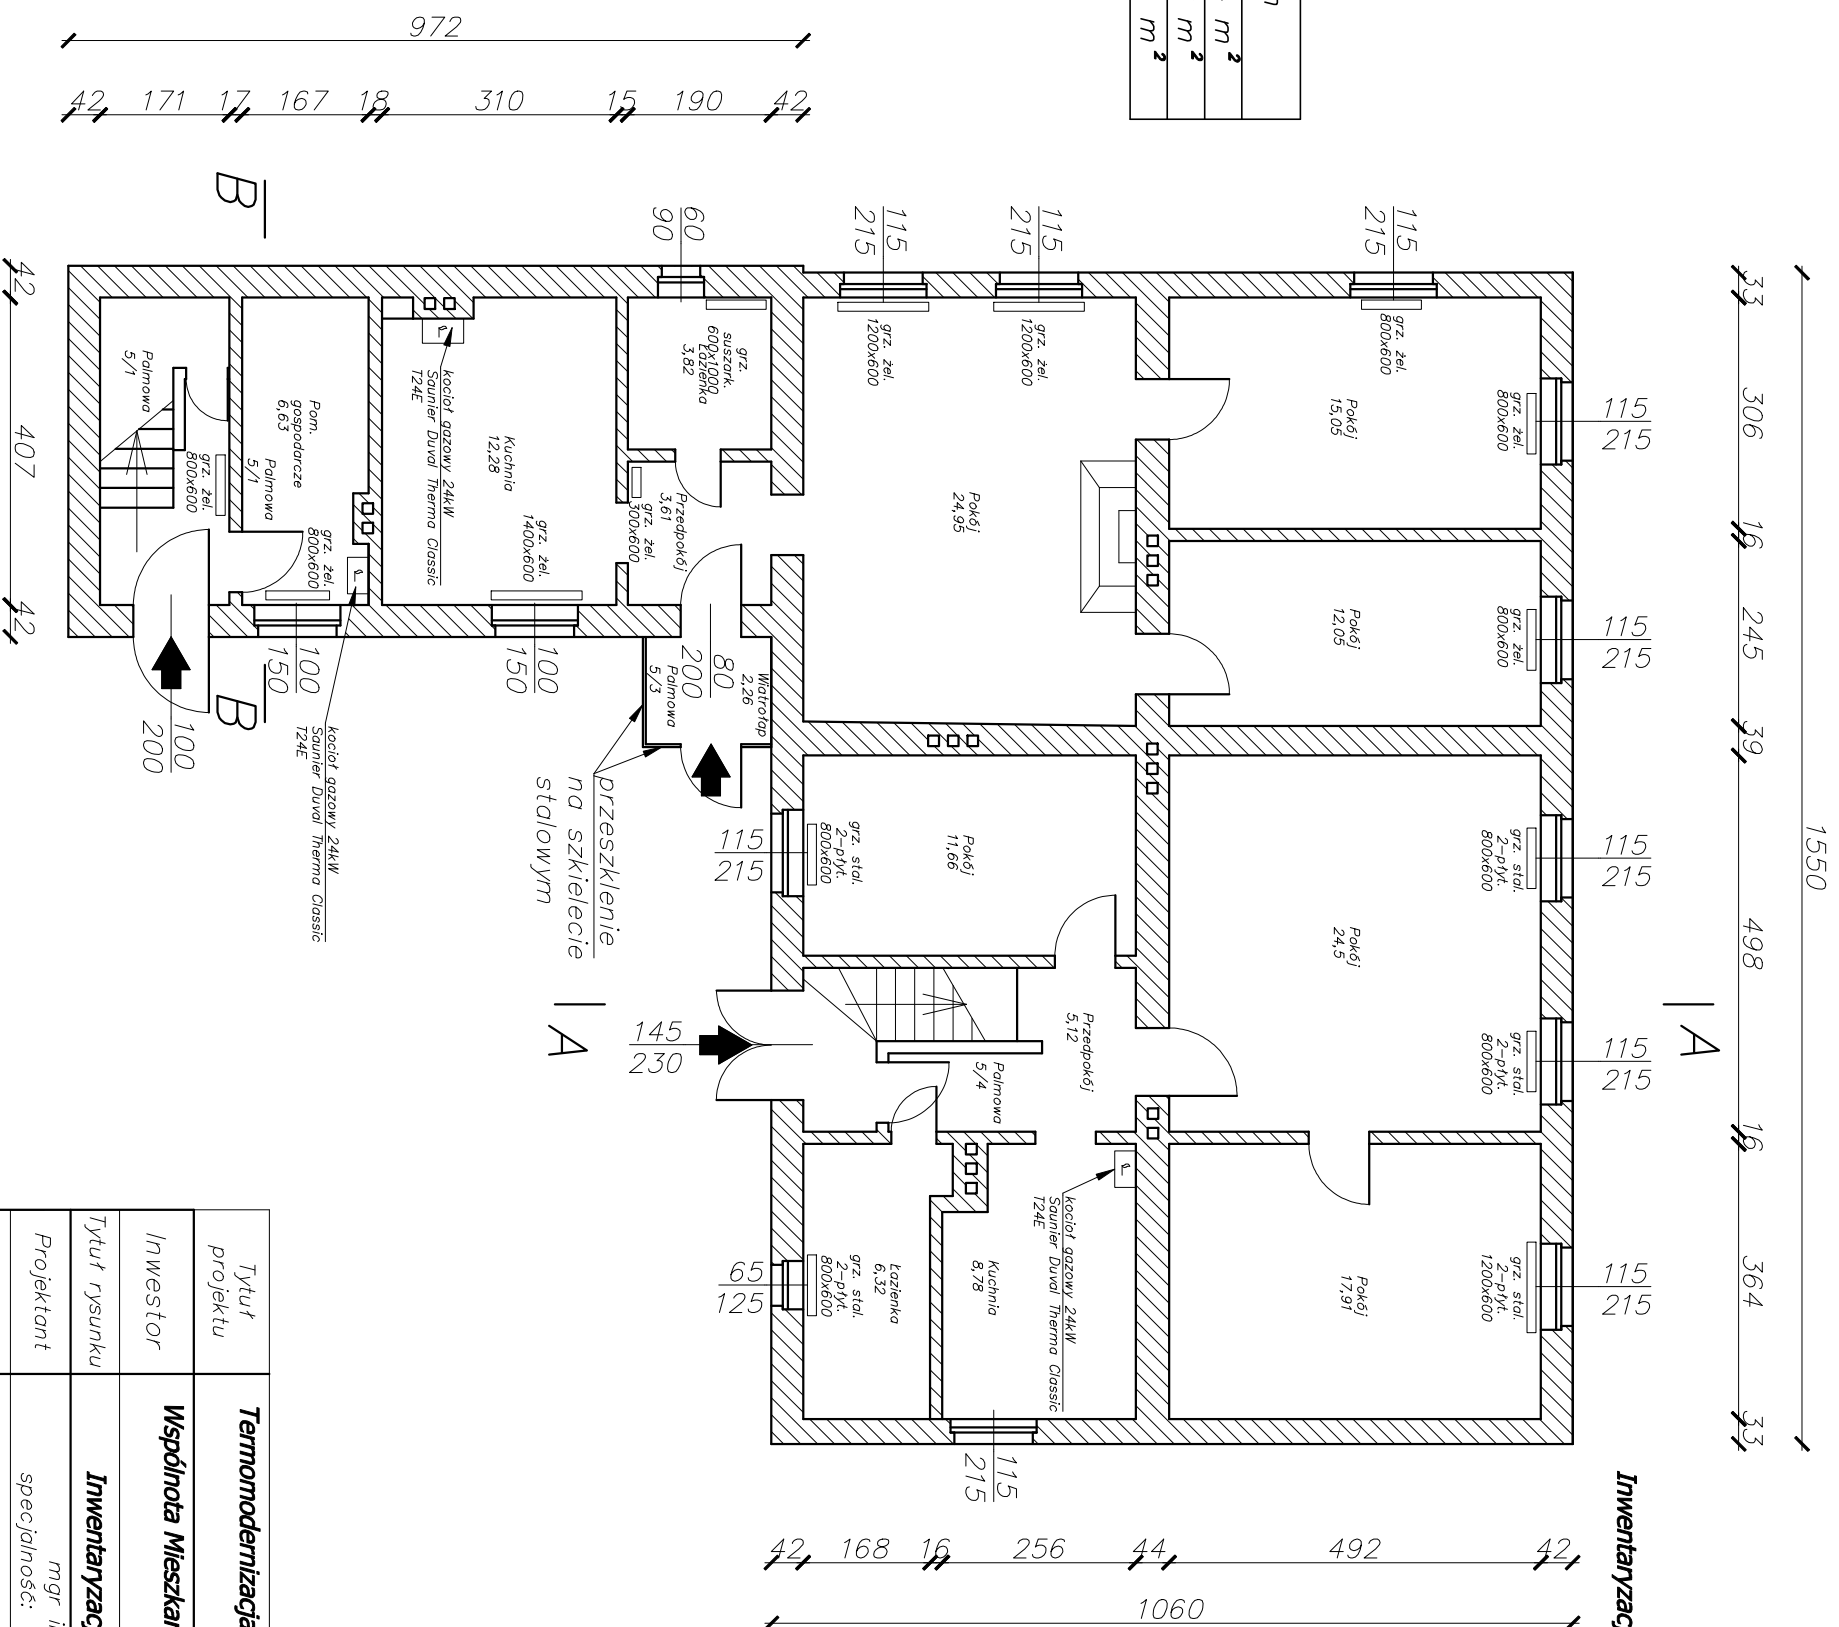


Inwentaryzacja - Rzut parteru - rozmieszczenie urządzeń grzewczych

Tytuł projektu	Termomodernizacja wielorodzinnego budynku mieszkalnego przy ul. Palmowej 5 w Policach, działka nr 206		
Inwestor	Wspólnota Mieszkaniowa nr 228/Zakład Gospodarki Komunalnej i Mieszkaniowej, ul. Bankowa 18, 72-010 Police		
Tytuł rysunku	Inwentaryzacja - Rzut parteru - rozmieszczenie urządzeń grzewczych		
Projektant	mgr inż Dariusz Makowski	Podpis	Branża: Budowlana
Projektant	specjalność: architekt., upr.nr 74/Sz/92	Podpis	Data
Projektant	mgr inż Tomasz Świątek	Podpis	12.10.2015
Projektant	specjalność: bud-konstr., upr.nr 286/Sz/84	Podpis	Skala: 1:100
Nazwa firmy	Inżynierska Obsługa Inwestycji Tomasz Świątek		
Adres firmy	70 - 552 Szczecin, Al.Wyzwolenia 8/7		
Adres firmy	tel. +48 692 49 88 88, e-mail: tomasz.swiatek57@gmail.com		
		Nr rys: 5	

PRAWA AUTORSKIE ZASTRZEŻONE
Przedmiotowy projekt/utwór projektowy jest chroniony prawem autorskim zgodnie z art. 1 i następnne Ustawy o Prawie Autorskim i Prawach Pokrewnych z dnia 4 lutego 1994 (DU nr 24 poz. 83 z 23 lutego 1994)

1550
33 378 16 333 24 351 12 370 33

Inwentaryzacja - Rzut piętra - rozmieszczenie urządzeń grzewczych

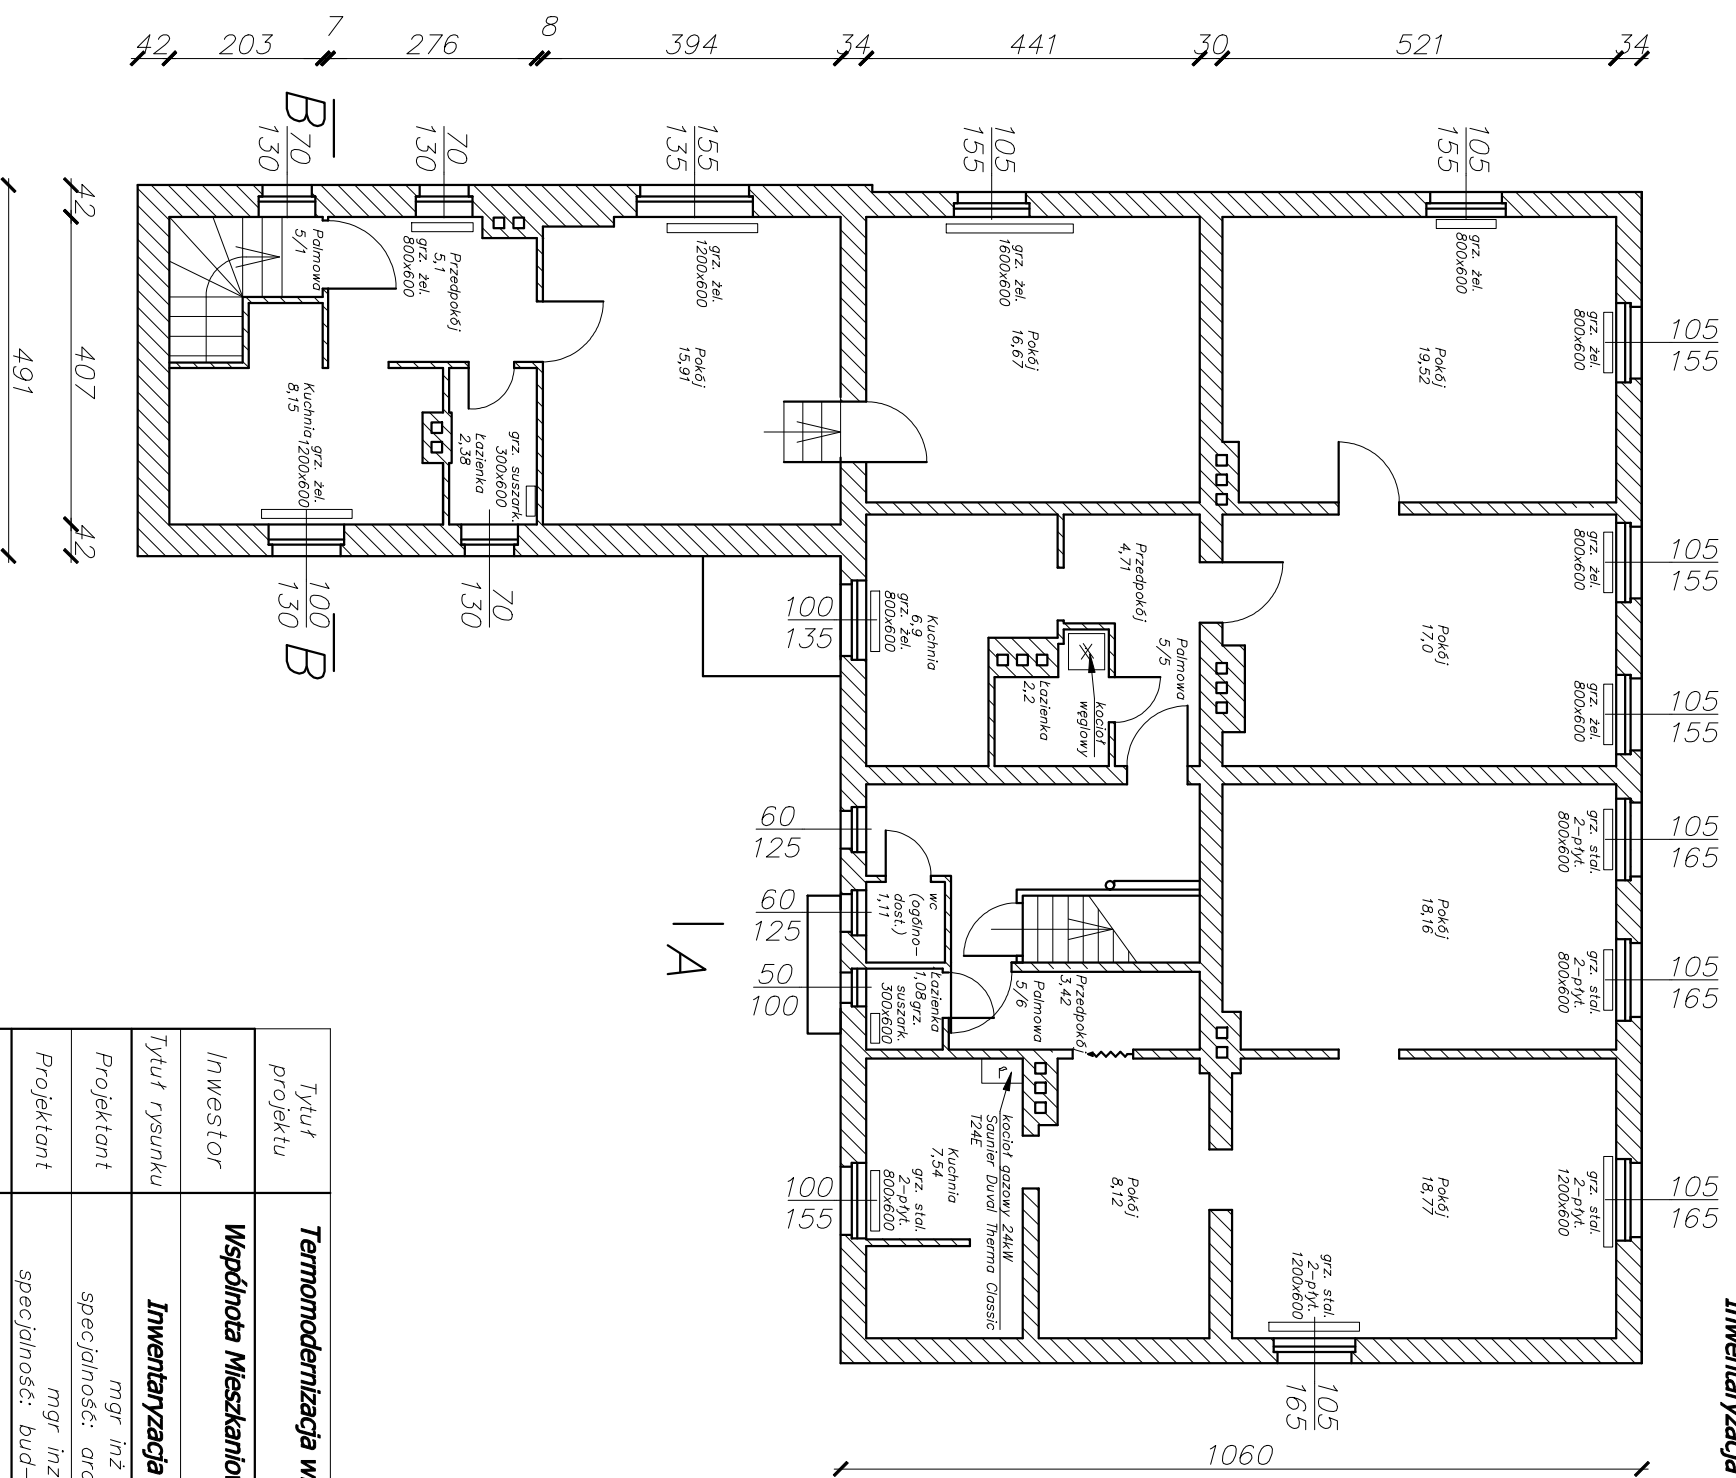

Pow. użytk. mieszkan	
5/5	50,33 m ²
5/6	57,09 m ²

Tytuł projektu: **Termomodernizacja wielorodzinnego budynku mieszkalnego przy ul. Palmowej 5 w Policach, działka nr 206**

Inwestor: **Wspólnota Mieszkaniowa nr 228/Zakład Gospodarki Komunalnej i Mieszkaniowej, ul. Bankowa 18, 72-010 Police**

Tytuł rysunku: **Inwentaryzacja - Rzut piętra - rozmieszczenie urządzeń grzewczych**

Projektant: **mgr inż Dariusz Makowski**

Projektant: **specjalność: architekt., upr.nr 74/Sz/92**

Projektant: **mgr inż Tomasz Świątek**

Projektant: **specjalność: bud-konstr., upr.nr 286/Sz/84**


Nazwa firmy: **Inżynierska Obsługa Inwestycji Tomasz Świątek**

Adres firmy: **70 - 552 Szczecin, Al. Wyzwolenia 8/7
tel. +48 692 49 88 88, e-mail: tomasz.swiatek57@gmail.com**

Skala: 1:100

Nr rys.: 6

Projekt elewacji frontowej - północnej - kolonystyka

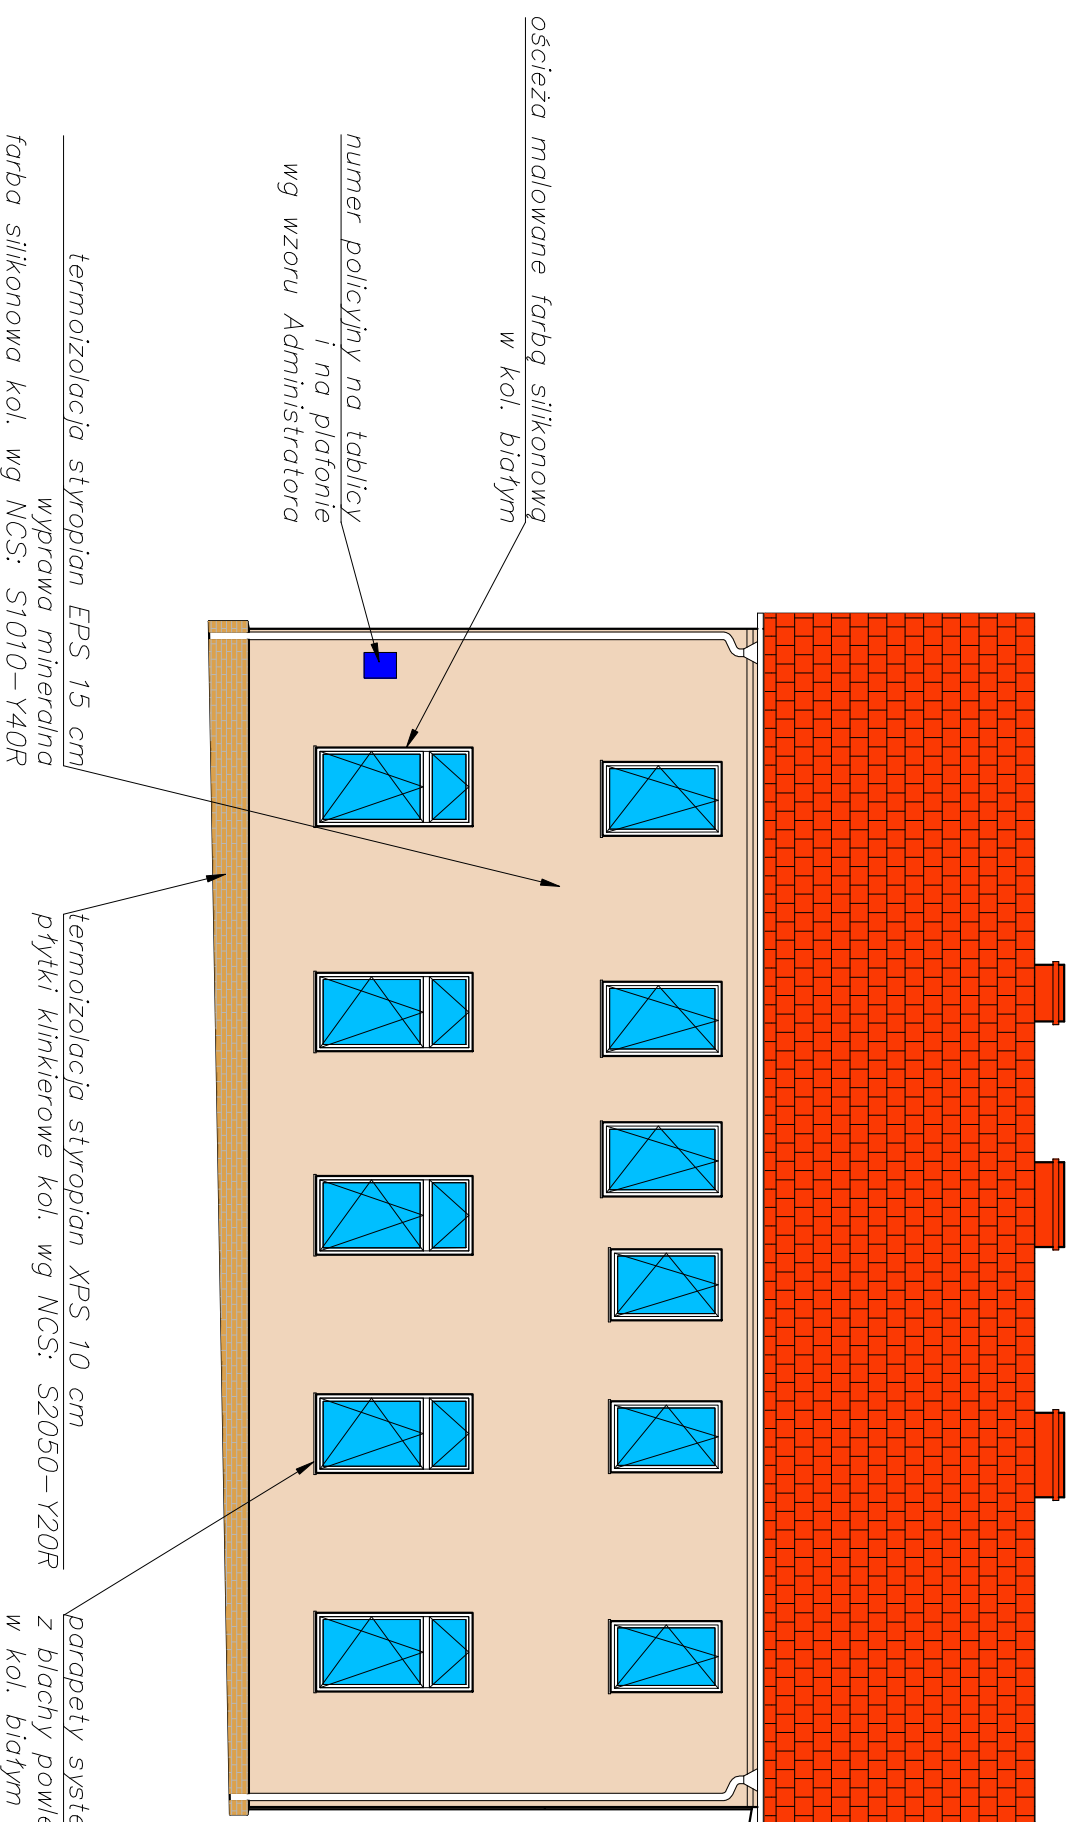


UWAGA:
wszystkie wymiary należy sprawdzić na budowie

Tytuł projektu	Termomodernizacja wielorodzinnego budynku mieszkalnego przy ul. Palmowej 5 w Policach, działka nr 206		
Inwestor	Wspólnota Mieszkaniowa nr 228/Zakład Gospodarki Komunalnej i Mieszkaniowej, ul. Bankowa 18, 72-010 Police		
Tytuł rysunku	Projekt elewacji frontowej - północnej - kolonystyka		
Projektant	mgr inż Dariusz Makowski specjalność: architekt., upr.nr 74/Sz/92	Podpis	Branża: Budowlana
Projektant	mgr inż Tomasz Świątek specjalność: bud-konstr., upr.nr 286/Sz/84	Podpis	Data 12.10.2015
Nazwa firmy	Inżynierska Obsługa Inwestycji Tomasz Świątek 70 - 552 Szczecin, Al.Wyzwolenia 8/7		
Adres firmy	tel. +48 692 49 88 88, e-mail: tomasz.swiatek57@gmail.com		
		Nr rys.	13

Projekt elewacji wschodniej - kolorystyka

odwodnienie z blachy tytanowo – cynkowej
o wymiarach jak przed modernizacją

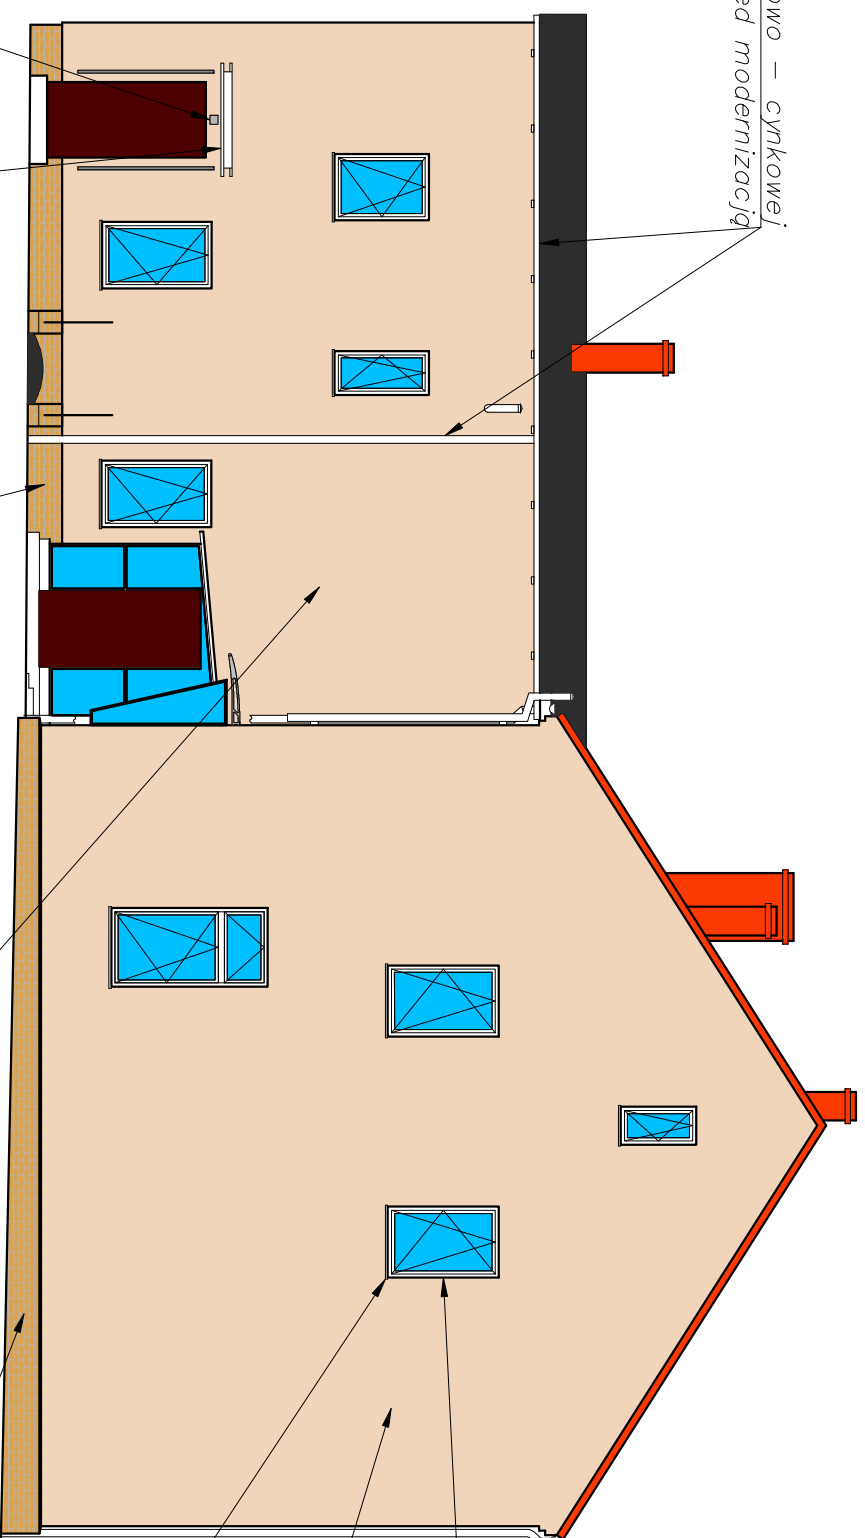

ościeża malowane farbą silikonową
w kol. biały

termoizolacja styropian EPS 15 cm
wyprawa mineralna
farba silikonowa kol. wg NCS: S1010–Y40R

parapety systemowe
z blachy powlekanej 0,7 mm
w kol. biały

oświetlenie LED
z zasilaniem solarnym

daszek i ścianki
z poliwęglanu
zgodny z wzorem

termoizolacja styropian XPS 5 cm
płytki klinierowe
kol. wg NCS: S2050–Y20R

termoizolacja styropian EPS 5 cm
farba silikonowa
kol. wg NCS: S1010–Y40R


termoizolacja styropian XPS 10 cm
płytki klinierowe kol. wg NCS: S2050–Y20R

UWAGA:
wszystkie wymiary należy sprawdzić na budowie

Tytuł projektu	Termomodernizacja wielorodzinnego budynku mieszkalnego przy ul. Palmowej 5 w Policach, działka nr 206		
Inwestor	Wspólnota Mieszkaniowa nr 228/Zakład Godpodarki Komunalnej i Mieszkaniowej, ul. Bankowa 18, 72-010 Police		
Tytuł rysunku	Projekt elewacji wschodniej - kolorystyka		
Projektant	mgr inż Dariusz Makowski specjalność: architekt., upr.nr 74/Sz/92	Podpis	Branożo: Budowlana
Projektant	mgr inż Tomasz Świątek specjalność: bud–konstr., upr.nr 286/Sz/84	Podpis	Data 12.10.2015
Nazwa firmy	Inżynierska Obsługa Inwestycji Tomasz Świątek 70 - 552 Szczecin, Al.Wyzwolenia 87		
Adres firmy	tel. +48 692 49 88 88, e-mail: tomasz.swiatek57@gmail.com		Skala: 1:100
			Nr rys. 14

PRAWA AUTORSKIE ZASTRZEŻONE
Przedmiotowy projekt/utwór projektowy jest chroniony prawem autorskim zgodnie z art. 1 i następnne Ustawy o Prawie Autorskim i Prawach Pokrewnych z dnia 4 lutego 1994 (DU nr 24 poz. 83 z 23 lutego 1994)


Projekt elewacji tylnej - południowej - kolorystyka

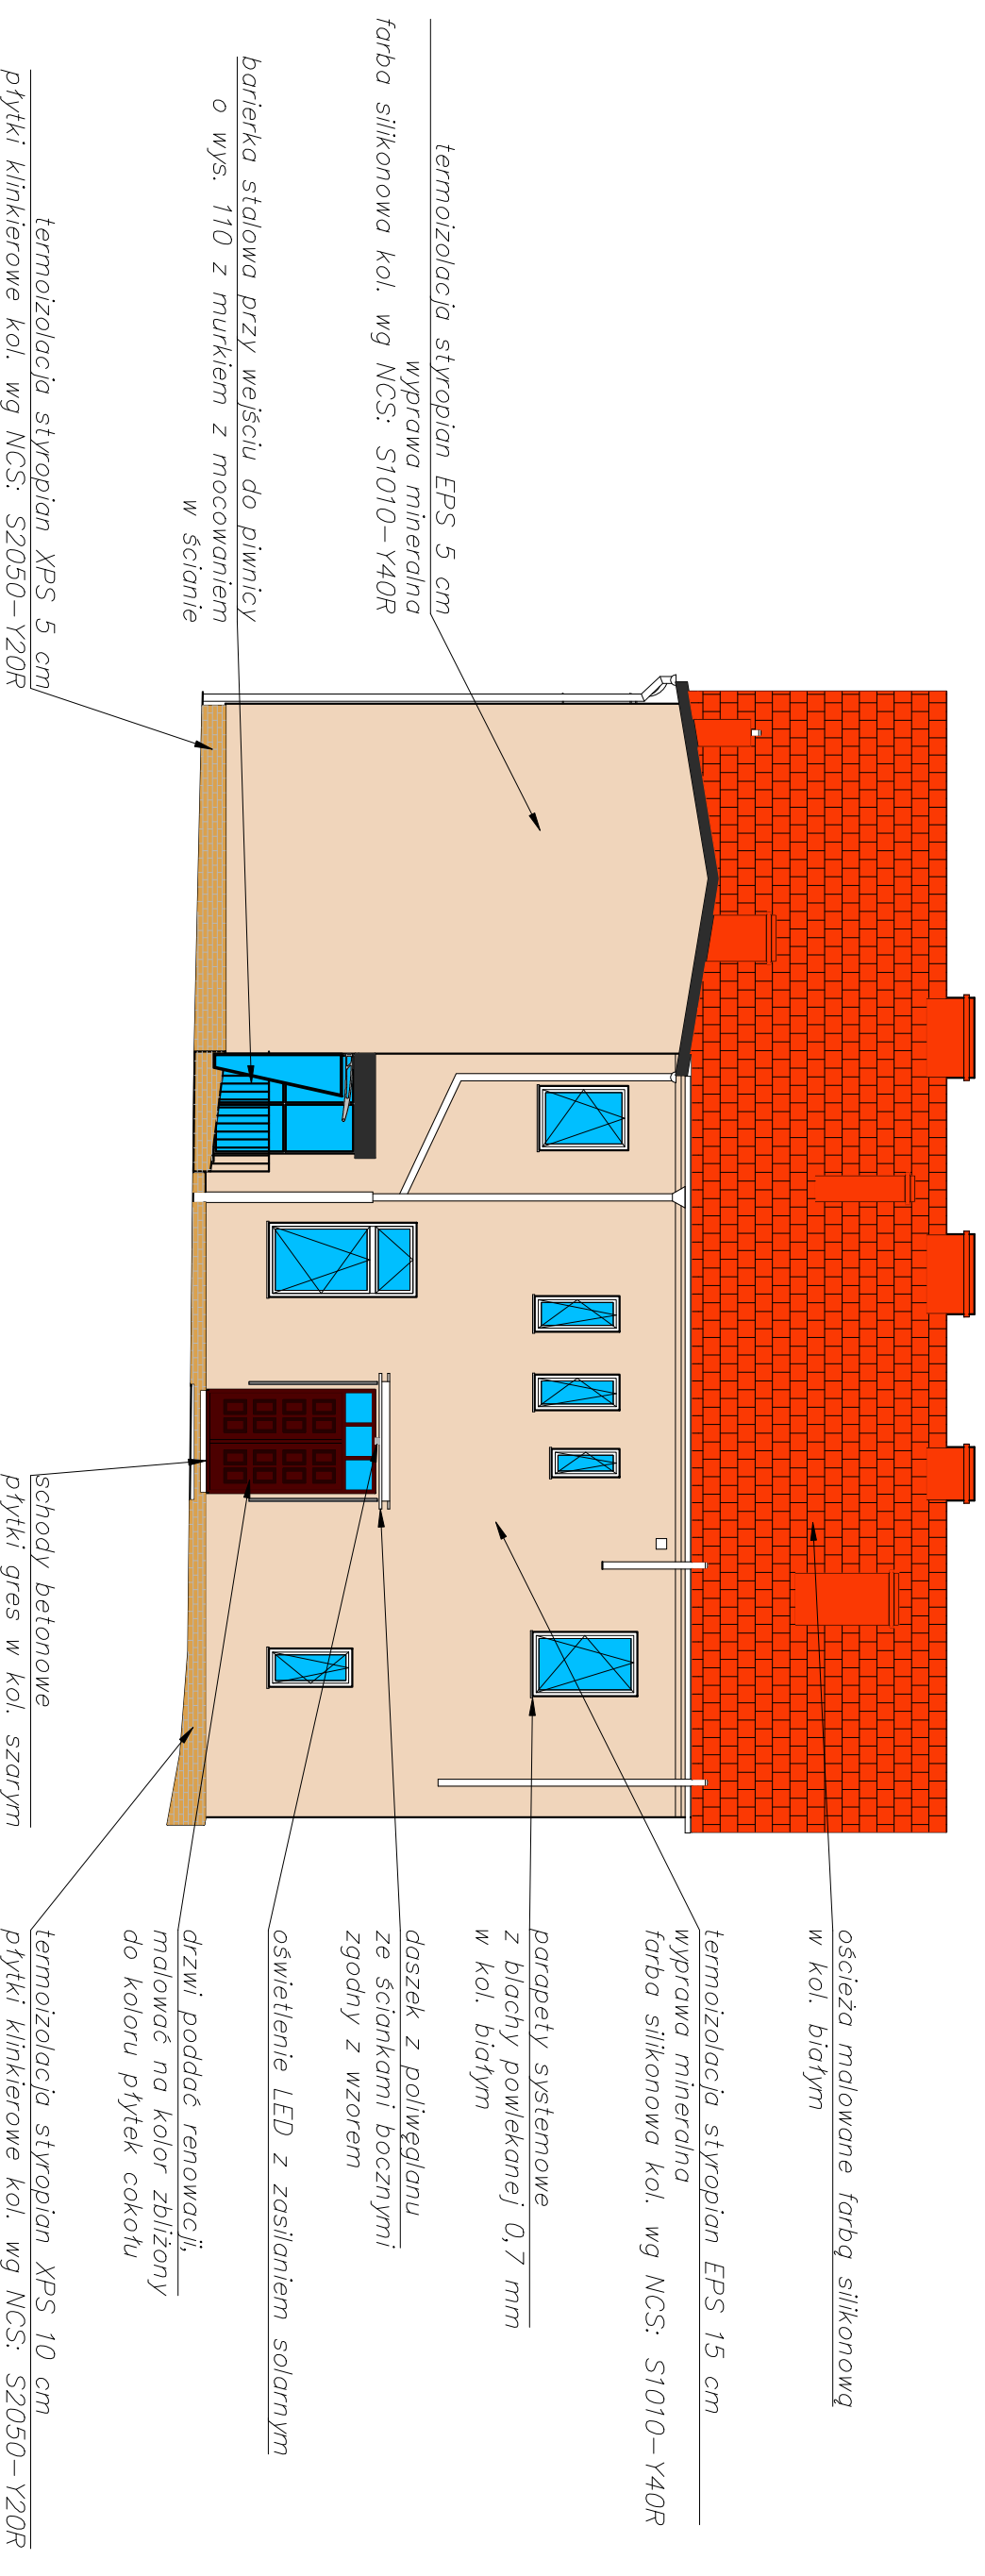

UWAGA:
wszystkie wymiary należy sprawdzić na budowie

Tytuł projektu	Termomodernizacja wielorodzinnego budynku mieszkalnego przy ul. Palmowej 5 w Policach, działka nr 206		
Inwestor	Wspólnota Mieszkaniowa nr 228/Zakład Gospodarki Komunalnej i Mieszkaniowej, ul. Bankowa 18, 72-010 Police		
Tytuł rysunku	Projekt elewacji tylnej - południowej - kolorystyka		
Projektant	mgr inż Dariusz Makowski specjalność: architekt., upr.nr 74/Sz/92	Podpis	Branża: Budowlana
Projektant	mgr inż Tomasz Świątek specjalność: bud-konstr., upr.nr 286/Sz/84	Podpis	Data 12.10.2015
Nazwa firmy	Inżynierska Obsługa Inwestycji Tomasz Świątek 70 - 552 Szczecin, Al.Wyzwolenia 8/7		
Adres firmy	tel. +48 692 49 88 88, e-mail: tomasz.swiatek57@gmail.com		Skala: 1:100
			Nr rys. 16





Projekt elewacji zachodniej - kolorystyka

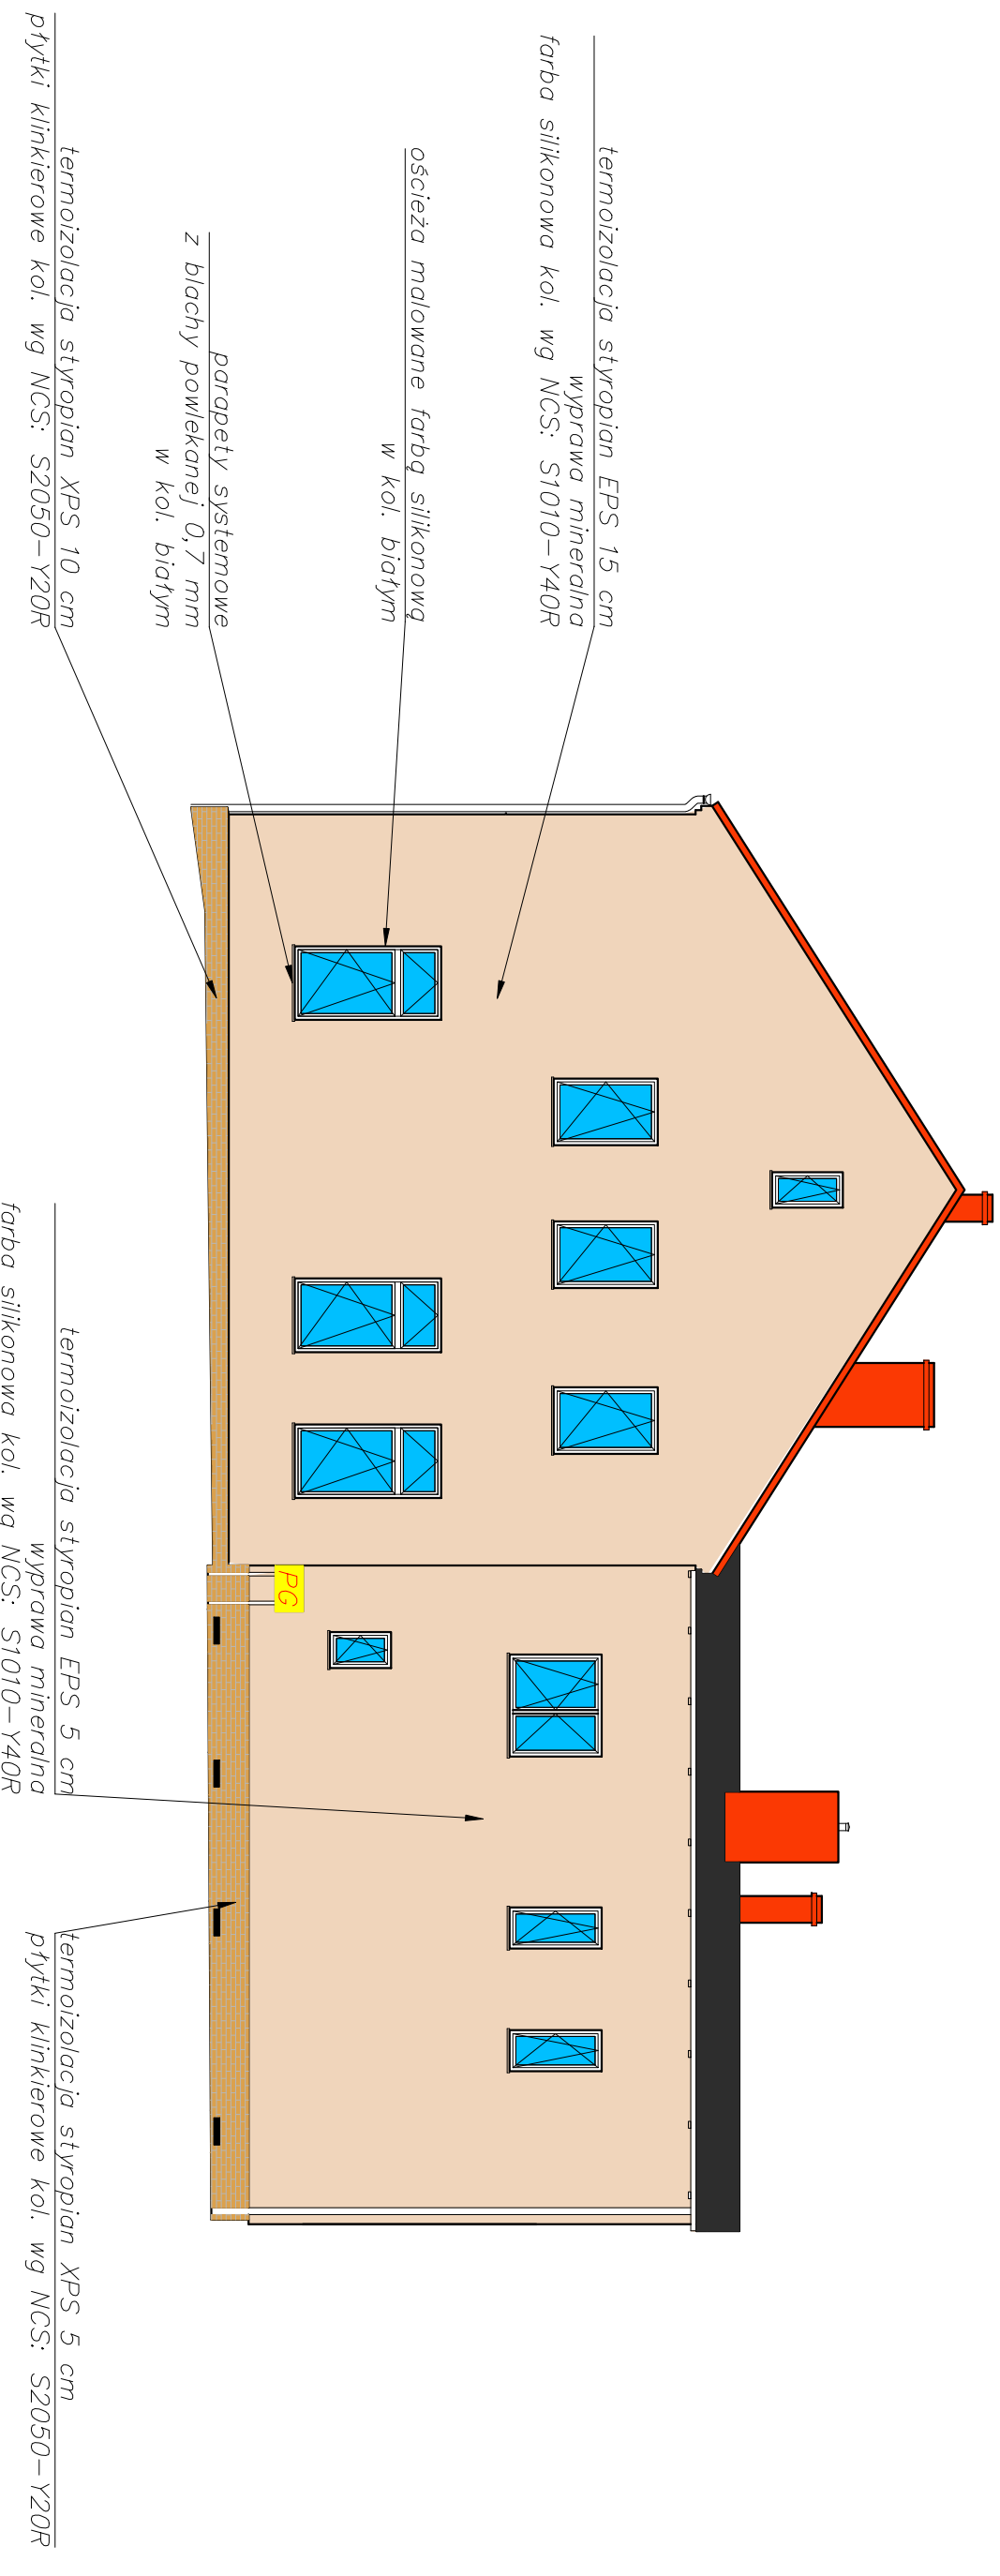

UWAGA:
wszystkie wymiary należy sprawdzić na budowie

Tytuł projektu	Termomodernizacja wielorodzinnego budynku mieszkalnego przy ul. Palmowej 5 w Policach, działka nr 206		
Inwestor	Wspólnota Mieszkaniowa nr 228/Zakład Gospodarki Komunalnej i Mieszkaniowej, ul. Bankowa 18, 72-010 Police		
Tytuł rysunku	Projekt elewacji zachodniej - kolorystyka		
Projektant	mgr inż Dariusz Makowski specjalność: architekt., upr.nr 74/Sz/92	Podpis	Branża: Budowlana
Projektant	mgr inż Tomasz Świątek specjalność: bud-konstr., upr.nr 286/Sz/84	Podpis	Data 12.10.2015
Nazwa firmy	Inżynierska Obsługa Inwestycji Tomasz Świątek 70 - 552 Szczecin, Al.Wyzwolenia 8/7		
Adres firmy	tel. +48 692 49 88 88, e-mail: tomasz.swiatek57@gmail.com		Skala: 1:100
			Nr rys. 15

PRAWA AUTORSKIE ZASTRZEŻONE
Przedmiotowy projekt/utwór projektowy jest chroniony prawem autorskim zgodnie z art. 1 i następnne Ustawy o Prawie Autorskim i Prawach Pokrewnych z dnia 4 lutego 1994 (DU nr 24 poz. 83 z 23 lutego 1994)

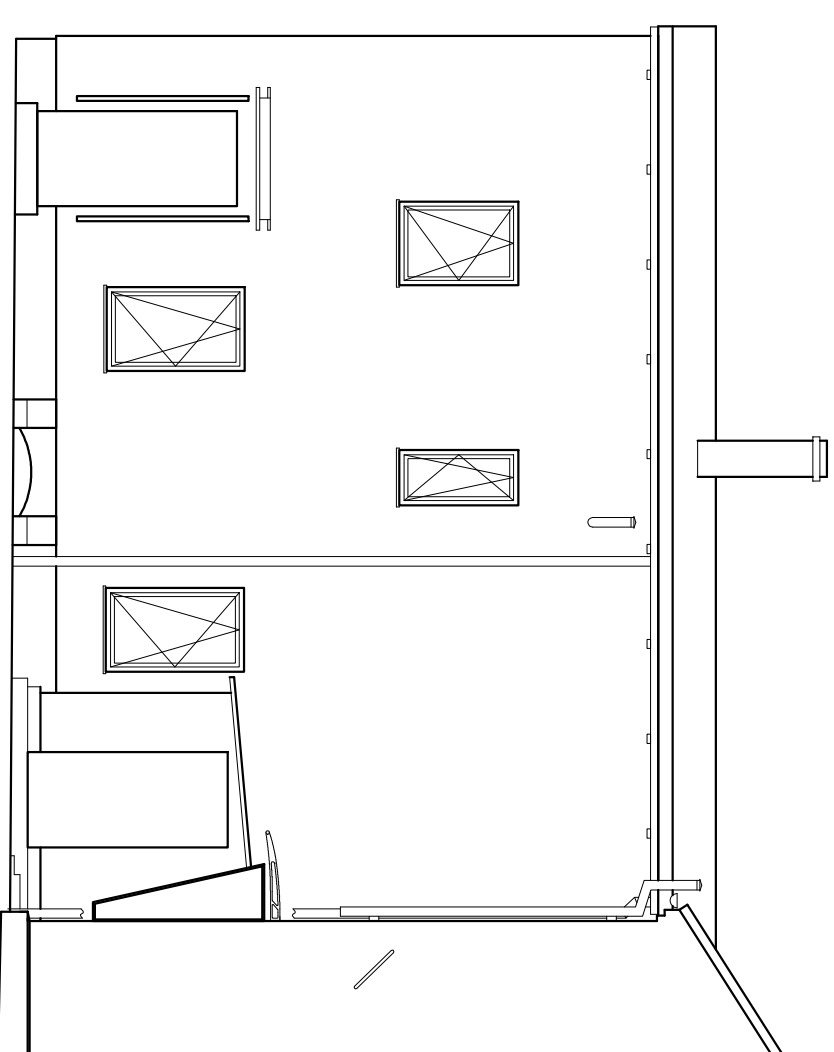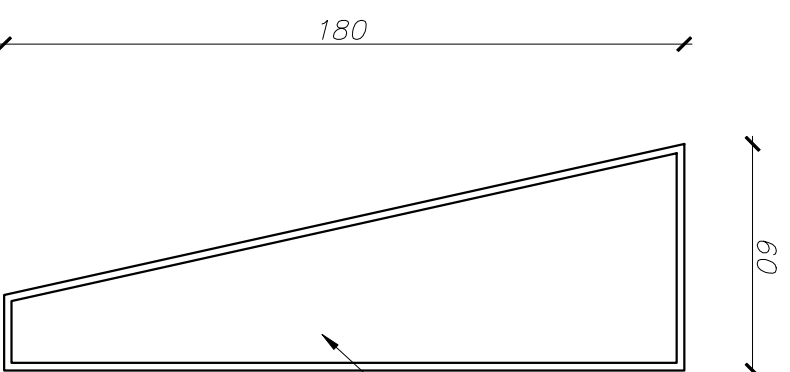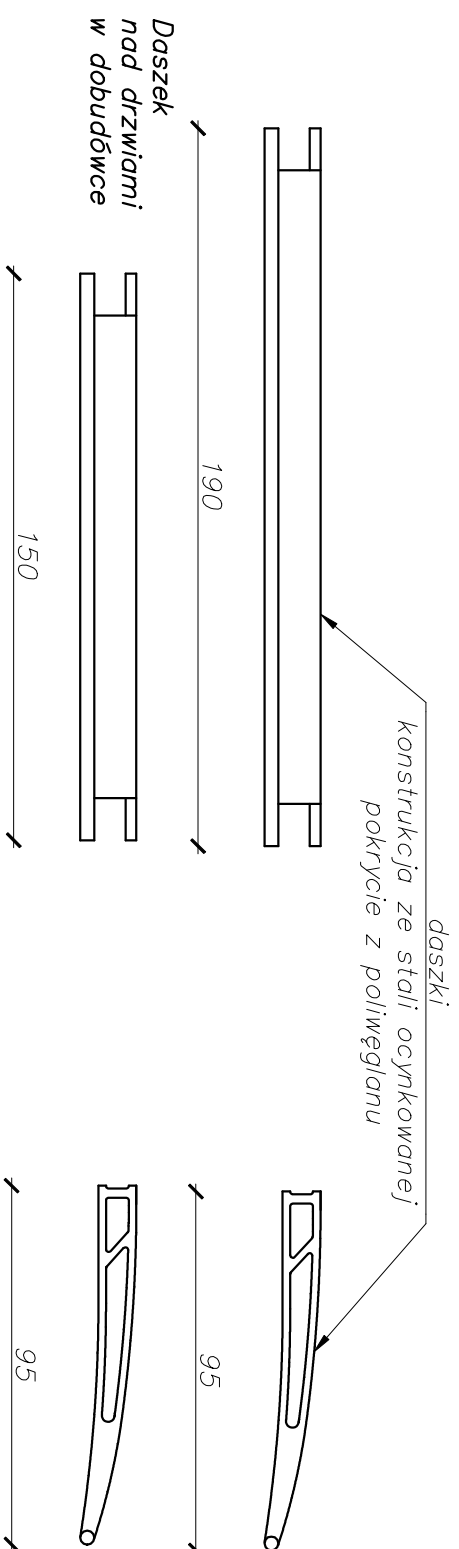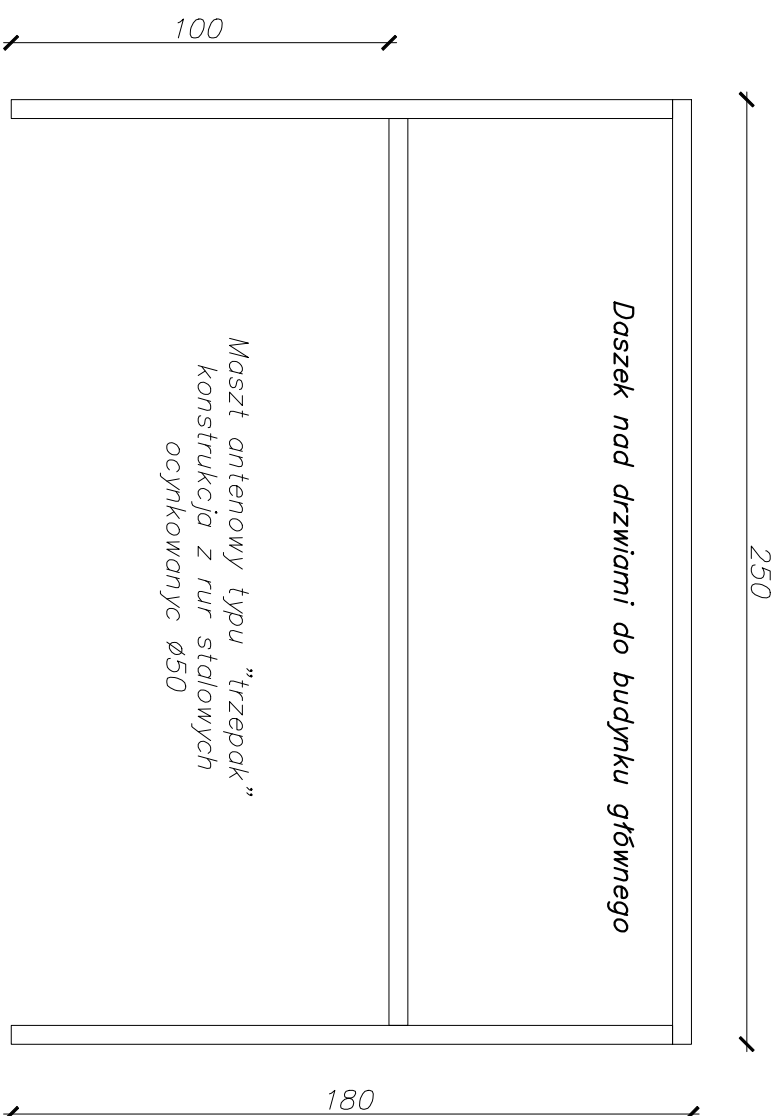



Daszki nad wejściami i ścianki boczne
Rozwiązanie konstrukcji oraz sposób
mocowania – zgodnie ze specyfikacją
producenta

Tytuł projektu	Termomodernizacja wielorodzinnego budynku mieszkalnego przy ul. Palmowej 5 w Policach, działka nr 206		
Inwestor	Wspólnota Mieszkaniowa nr 228/Zakład Gospodarki Komunalnej i Mieszkaniowej, ul. Bankowa 18, 72-010 Police		
Tytuł rysunku	Daszki z poliwęglanu nad drzwiami wejściowymi - wzór		
Projektant	mgr inż Dariusz Makowski specjalność: architekt., upr.nr 74/Sz/92	Podpis	Branoż: Budowlana
Projektant	mgr inż Tomasz Świątek specjalność: bud-konstr., upr.nr 286/Sz/84	Podpis	Data 12.10.2015
Nazwa firmy	Inżynierska Obsługa Inwestycji Tomasz Świątek 70 - 552 Szczecin, Al.Wyzwolenia 8/7		
Adres firmy	tel. +48 692 49 88 88, e-mail: tomasz.swiatek57@gmail.com		Skala: 1:20
			Nr rys. 23

PRAWA AUTORSKIE ZASTRZEŻONE
Przedmiotowy projekt/utwór projektowy jest chroniony prawem autorskim zgodnie z art. 1 i następnne Ustawy o Prawie Autorskim i Prawach Pokrewnych z dnia 4 lutego 1994 (DU nr 24 poz. 83 z 23 lutego 1994)

Szczegół A

Szczegóły projektowanego ocieplenia ścian

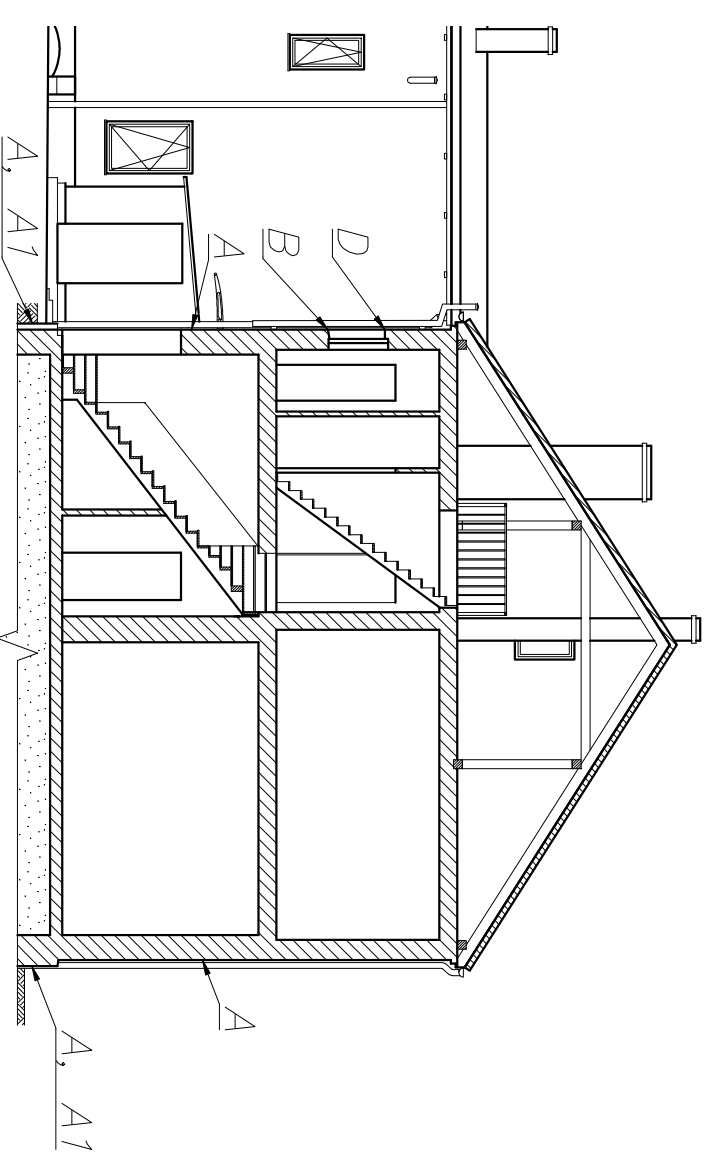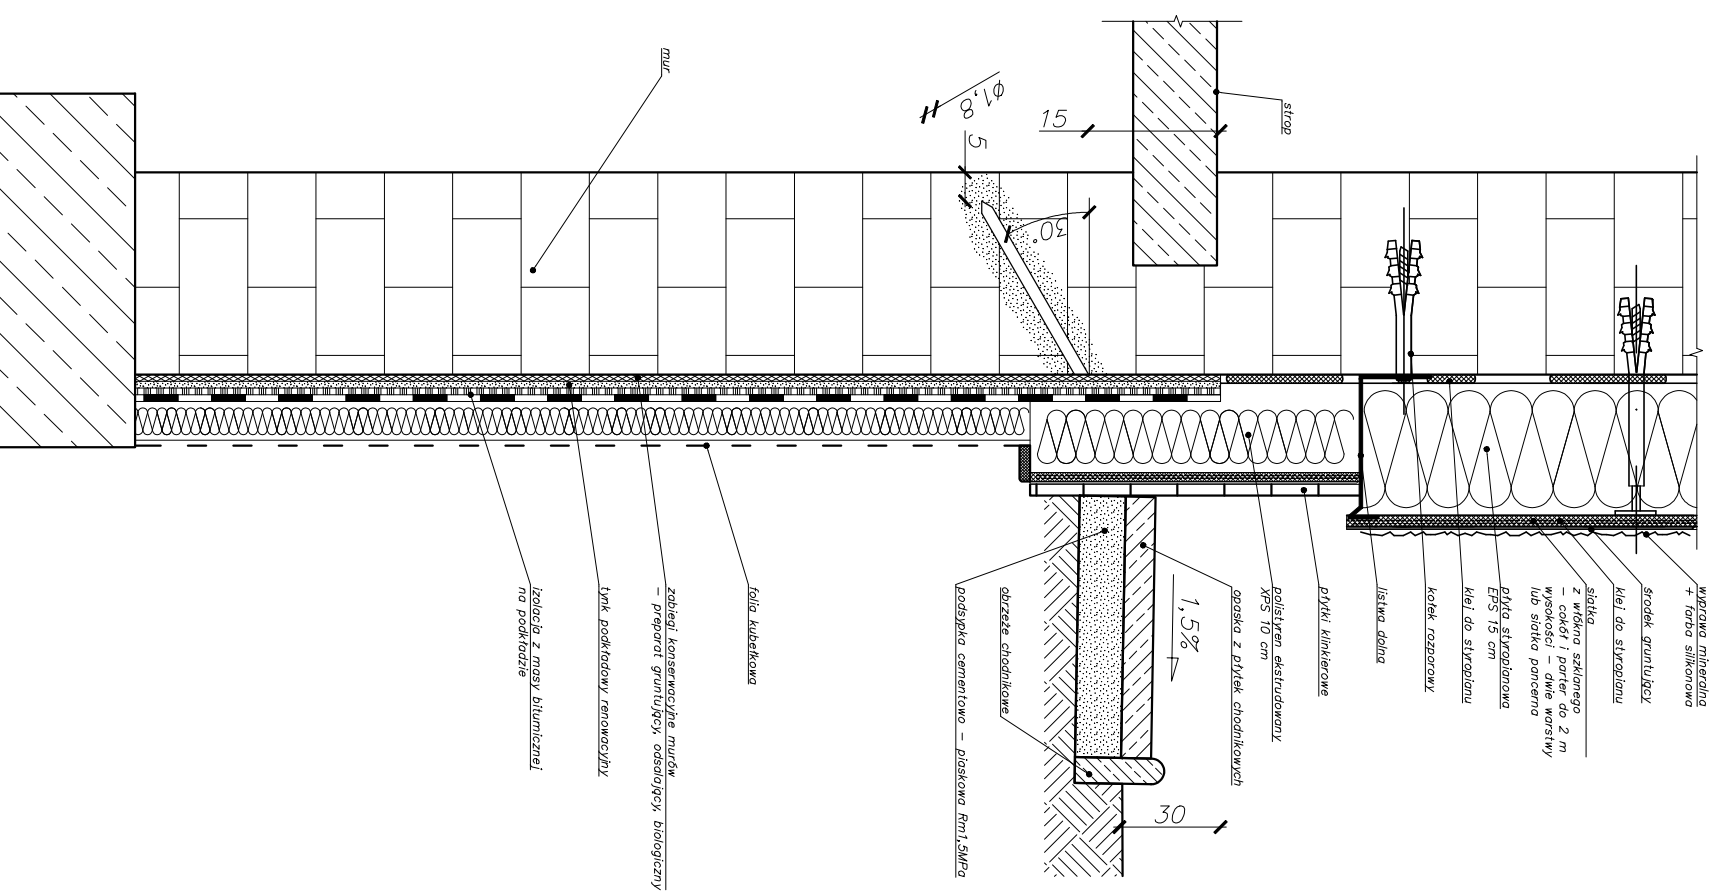


UWAGA! Poszczególne środki i materiały powinny należeć do tego samego systemu

Tytuł projektu	Termomodernizacja wielorodzinnego budynku mieszkalnego przy ul. Palmowej 5 w Policach, działka nr 206		
Inwestor	Wspólnota Mieszkaniowa nr 228/Zakład Gospodarki Komunalnej i Mieszkaniowej, ul. Bankowa 18, 72-010 Police		
Tytuł rysunku	Szczegóły projektowanego ocieplenia ścian		
Projektant	mgr inż Dariusz Makowski specjalność: architekt., upr.nr 74/Sz/92	Podpis	Branoż: Budowlana
Projektant	mgr inż Tomasz Świątek specjalność: bud-konstr., upr.nr 286/Sz/84	Podpis	Data 12.10.2015
Nazwa firmy	Inżynierska Obsługa Inwestycji Tomasz Świątek		
Adres firmy	70 - 552 Szczecin, Al. Wyzwolenia 8/7		Skada:
	tel. +48 692 49 88 88, e-mail: tomasz.swiatek57@gmail.com		Nr rys. 24
PRAWA AUTORSKIE ZASTRZEŻONE			
Przedmiotowy projekt/utwór projektowy jest chroniony prawem autorskim zgodnie z art. 1 i następnymi Ustawy o Prawie Autorskim i Prawach Pokrewnych z dnia 4 lutego 1994 (DU nr 24 poz. 83 z 23 lutego 1994)			


Szczegół mocowania listwy startowej

szczegół A1

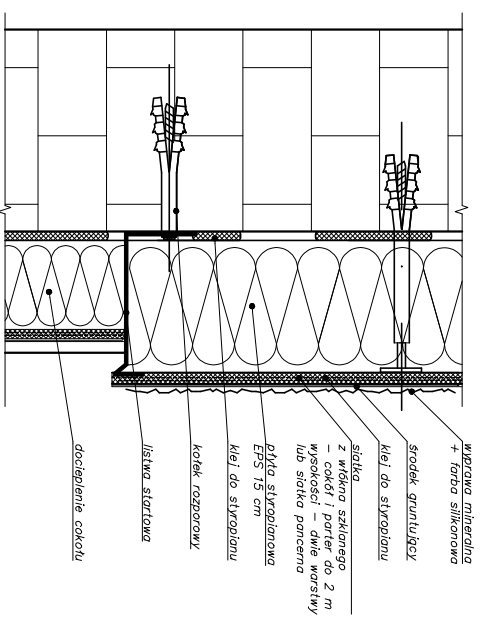


Szczegół mocowania termo strefy podkiennej

szczegół B

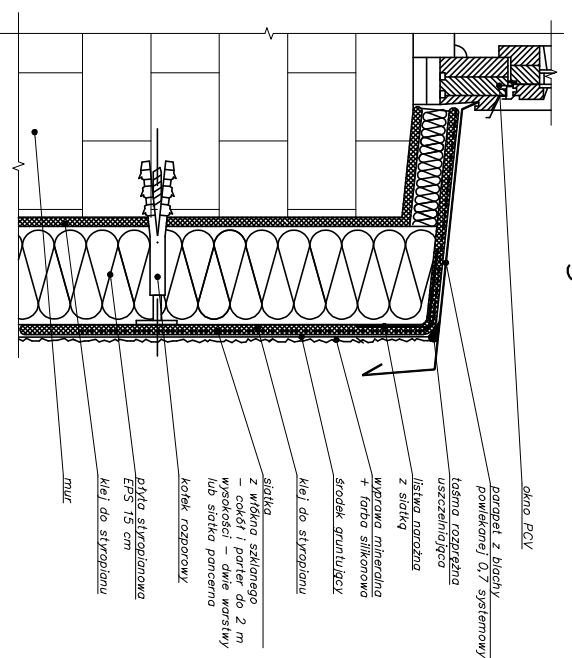


Szczegóły projektowanego ocieplenia ścian

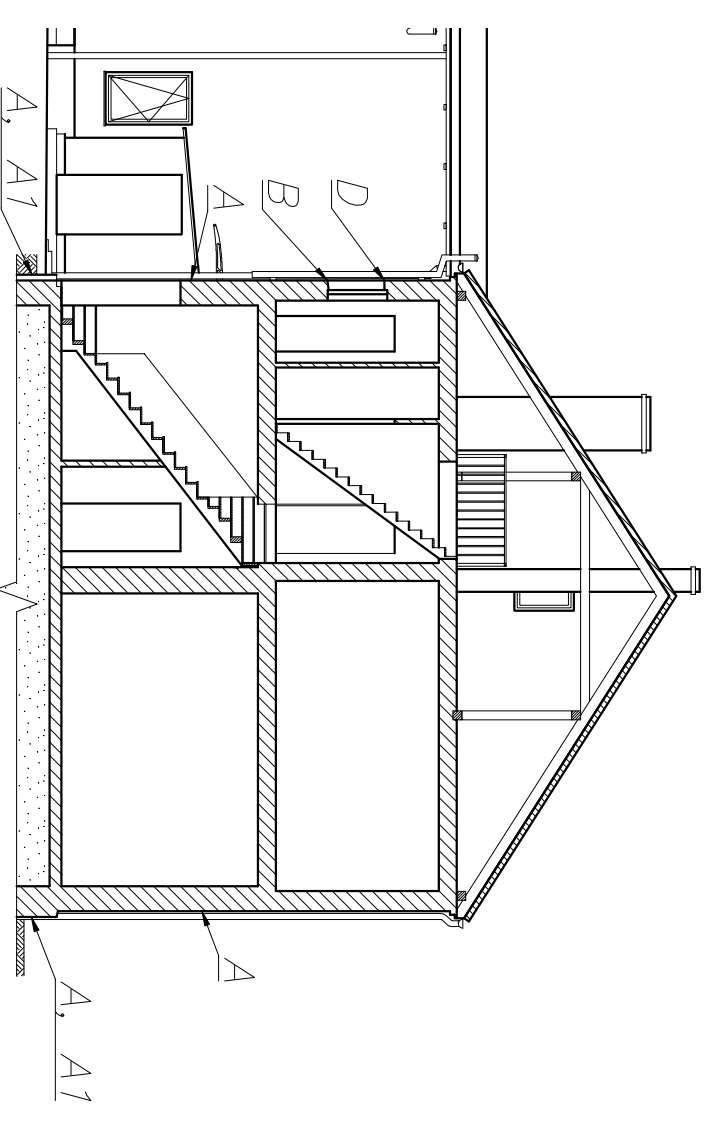



Szczegół wykonania ościeża okiennaroznik wypukły – przekrój po

szczegół C

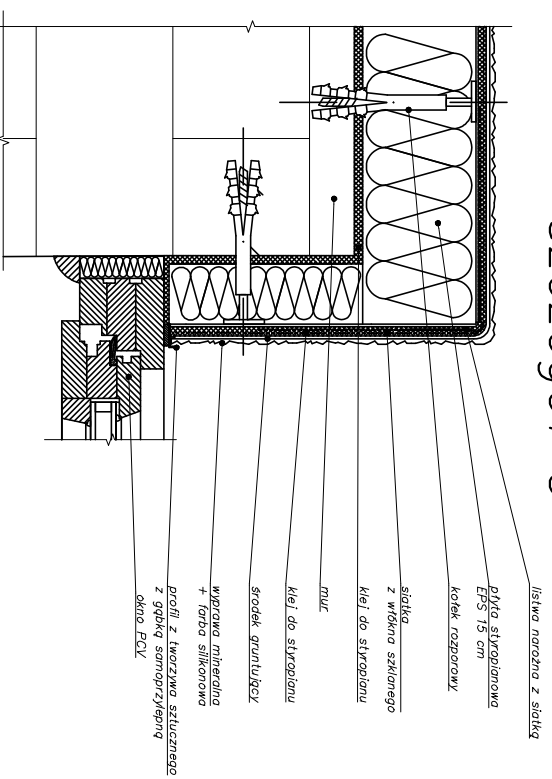

Szczegół wykonania ościeża c – przekrój pionowy

szczegół D

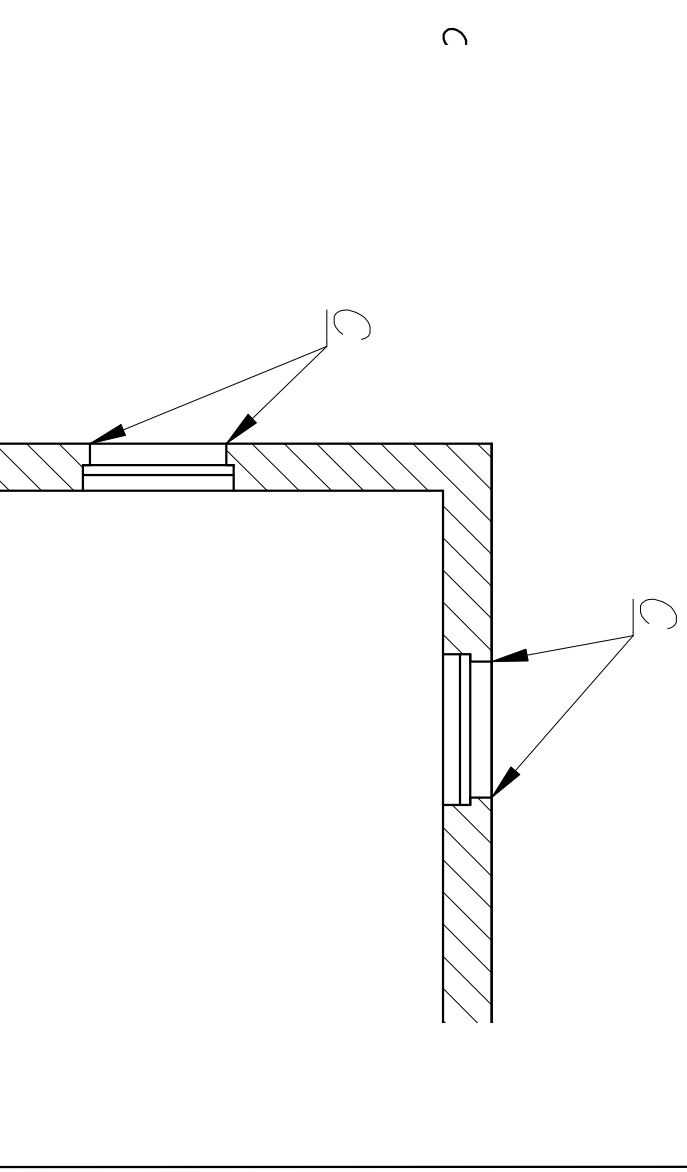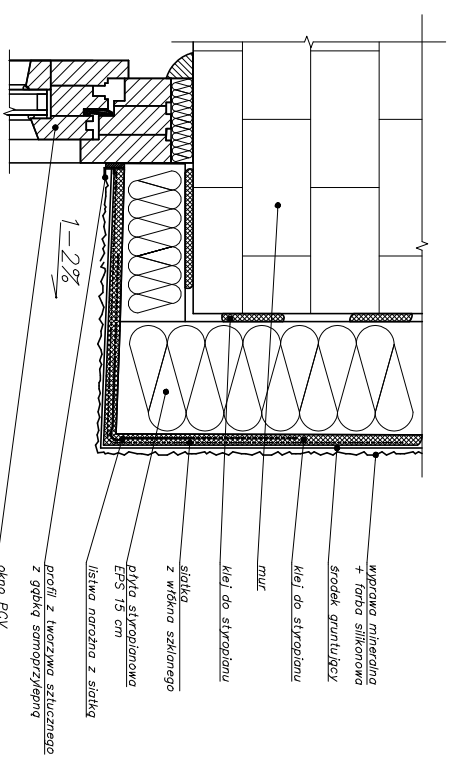

UWAGA! Poszczególne środki i materiały powinny należeć do tego samego systemu

Tytuł projektu	Termomodernizacja wielorodzinnego budynku mieszkalnego przy ul. Palmowej 5 w Policach, działka nr 206		
Inwestor	Wspólnota Mieszkaniowa nr 228/Zakład Gospodarki Komunalnej i Mieszkaniowej, ul. Bankowa 18, 72-010 Police		
Tytuł rysunku	Szczegóły projektowanego ocieplenia ścian		
Projektant	mgr inż Dariusz Makowski specjalność: architekt., upr.nr 74/Sz/92	Podpis	Branożo: Budowlana
Projektant	mgr inż Tomasz Świątek specjalność: bud-konstr., upr.nr 286/Sz/84	Podpis	Data 12.10.2015
Nazwa firmy	Inżynierska Obsługa Inwestycji Tomasz Świątek		
Adres firmy	70 - 552 Szczecin, Al.Wyzwolenia 8/7		
	tel. +48 692 49 88 88, e-mail: tomasz.swiatek57@gmail.com		Skala: Nr rys. 22
PRAWA AUTORSKIE ZASTRZEŻONE Przedmiotowy projekt/utwór projektowy jest chroniony prawem autorskim zgodnie z art. 1 i następnne Ustawy o Prawie Autorskim i Prawach Pokrewnych z dnia 4 lutego 1994 (DU nr 24 poz. 83 z 23 lutego 1994)			