



**WIDOK ŚCIANKI ATTYKOWEJ
(przeciwspadek)**

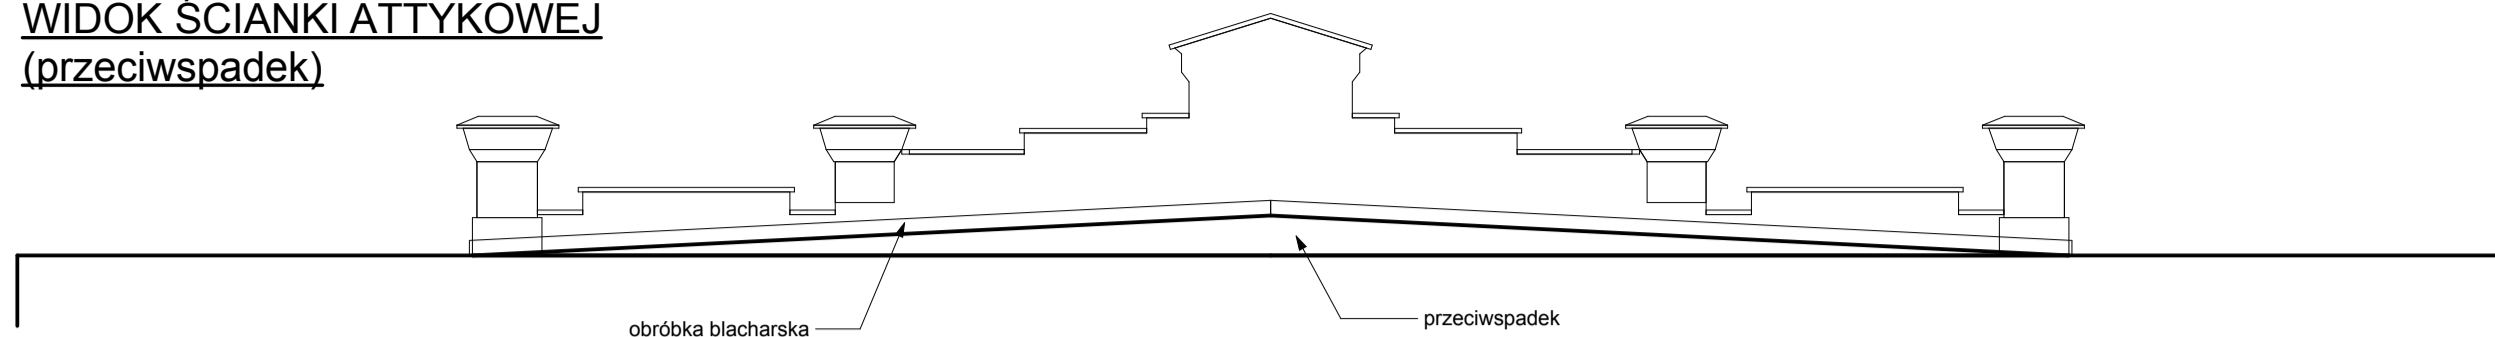

RZUT DACHU

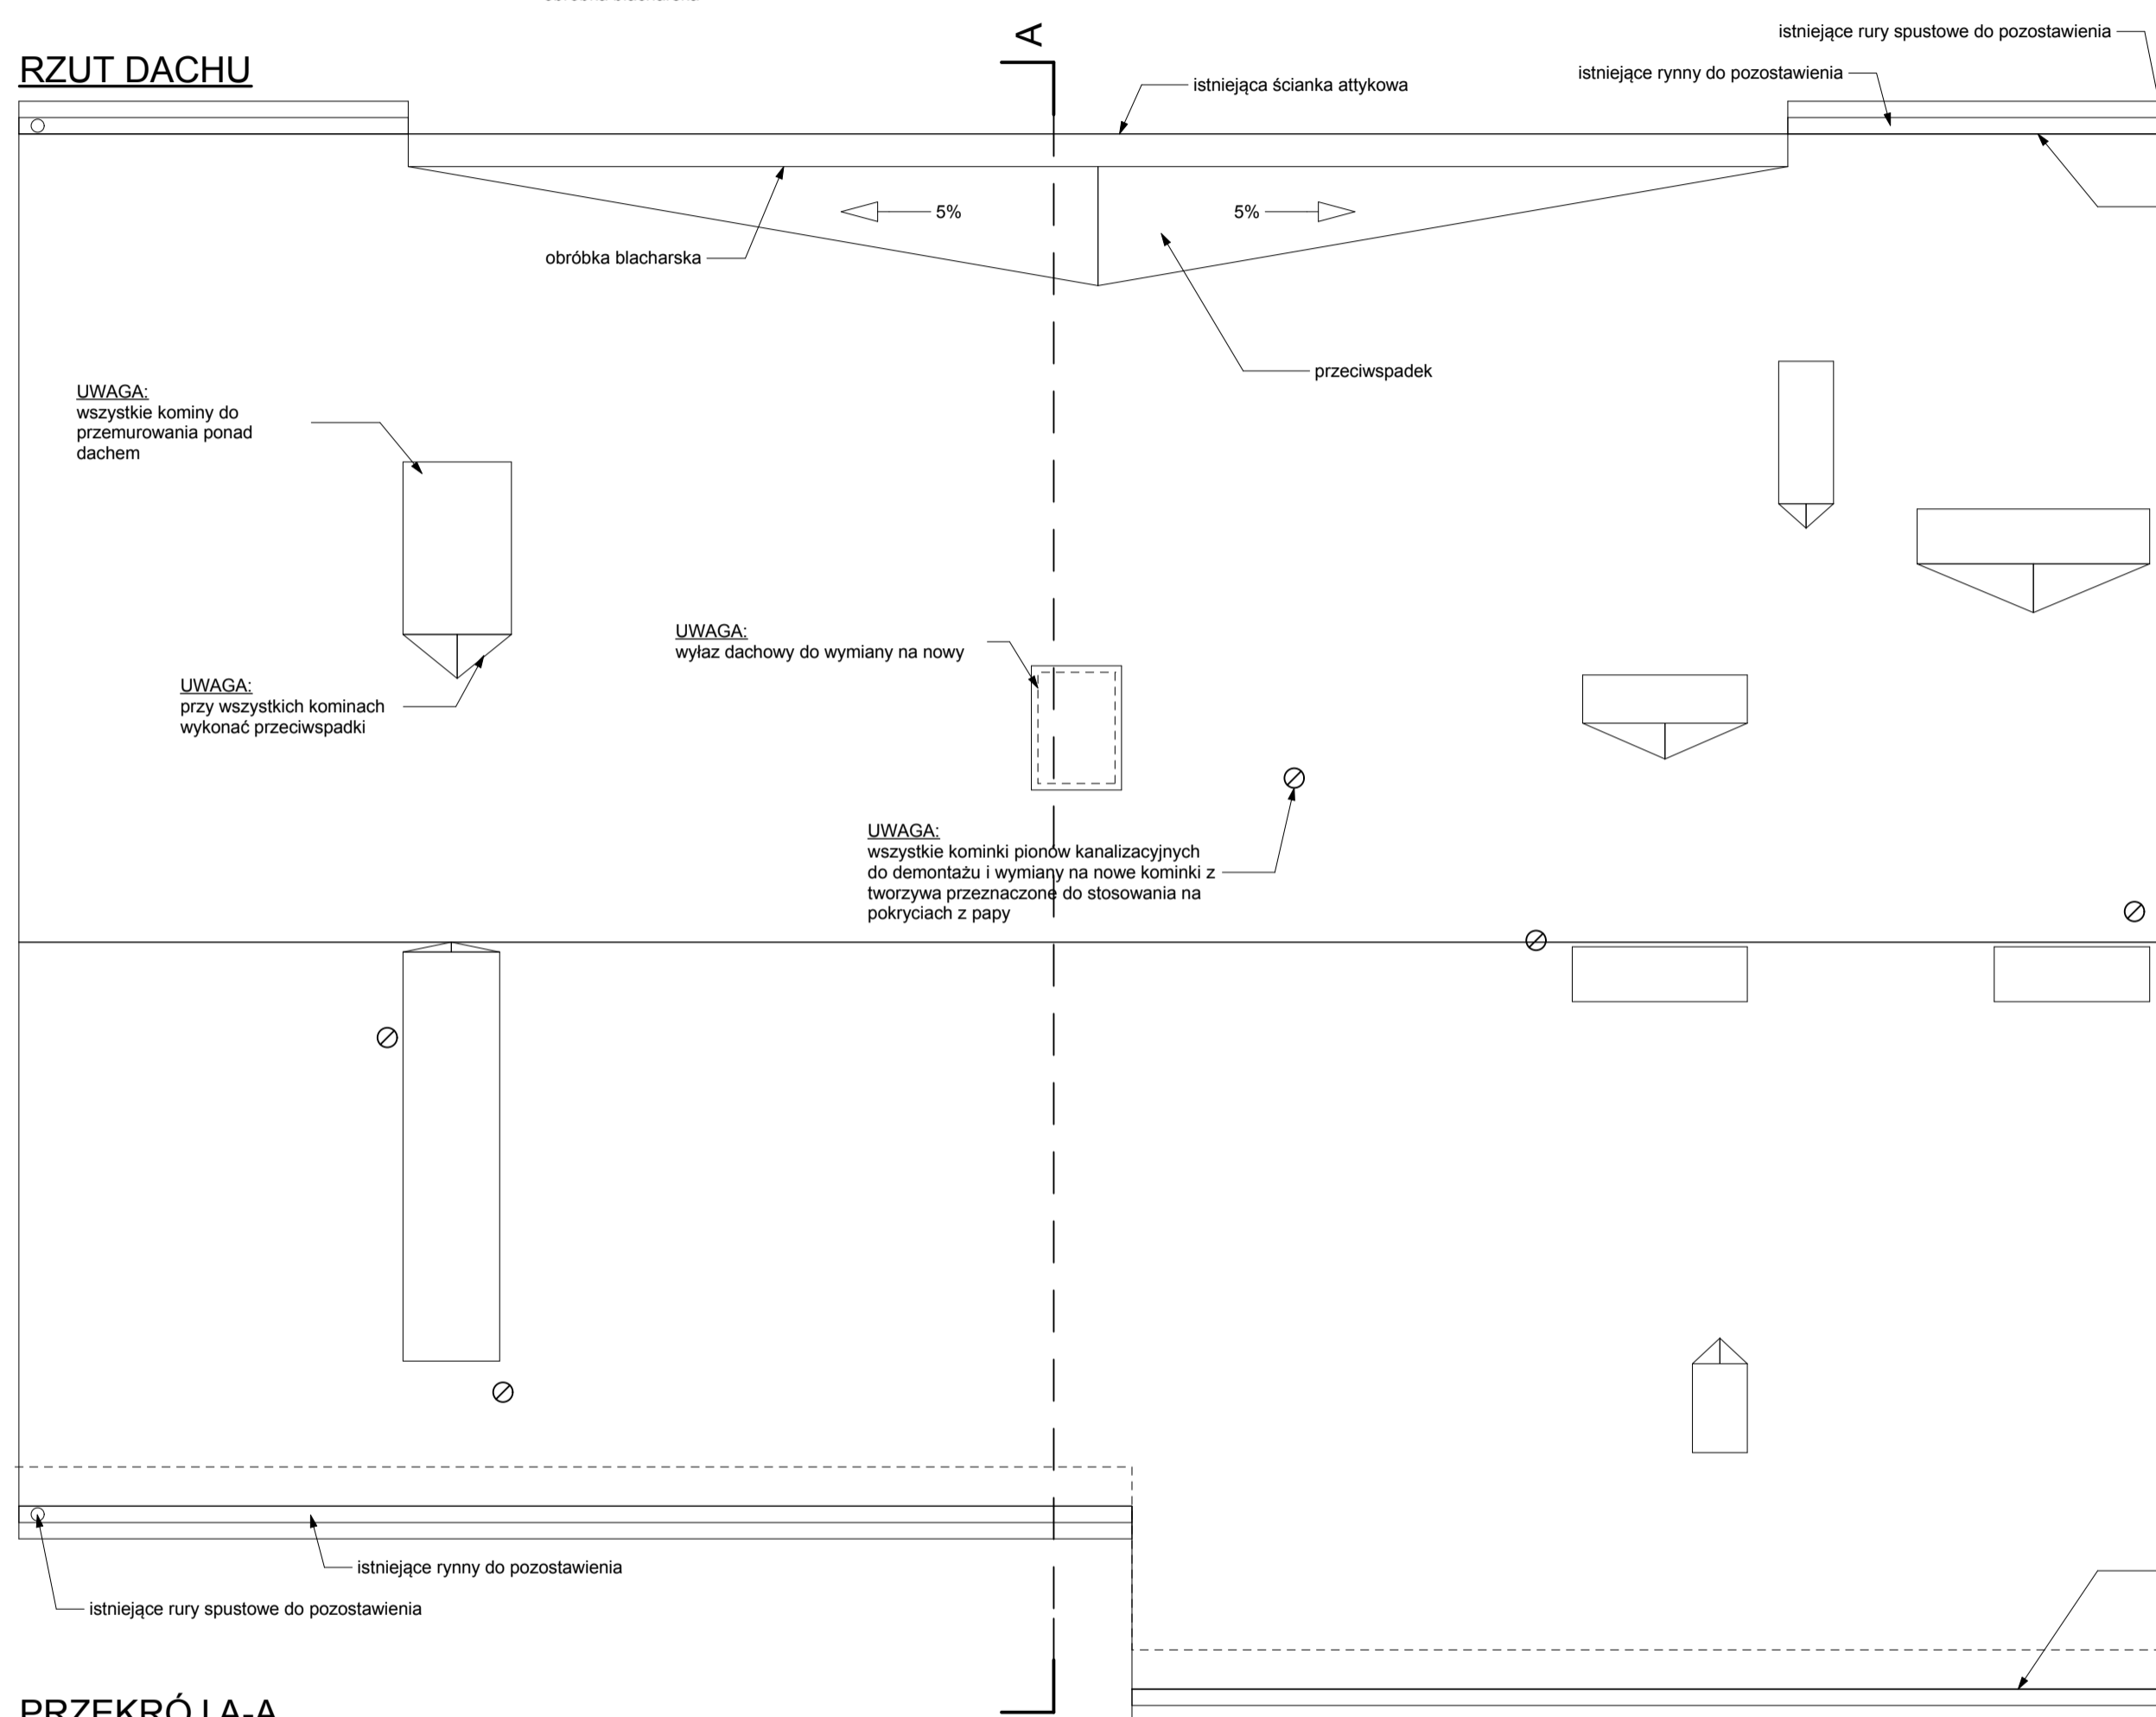

wszystkie obróbki blacharskie dachu do wymiany na nowe z blachy tytanowo-cynkowej

UWAGA:
wszystkie kominy do przemurowania ponad dachem


UWAGA:
przy wszystkich kominach wykonać przeciwspadki

UWAGA:
wylaz dachowy do wymiany na nowy

UWAGA:
wszystkie kominiki pionów kanalizacyjnych do demontażu i wymiany na nowe kominiki z tworzywa przeznaczone do stosowania na pokryciach z papy

wszystkie obróbki blacharskie dachu do wymiany na nowe z blachy tytanowo-cynkowej

PRZEKRÓJ A-A

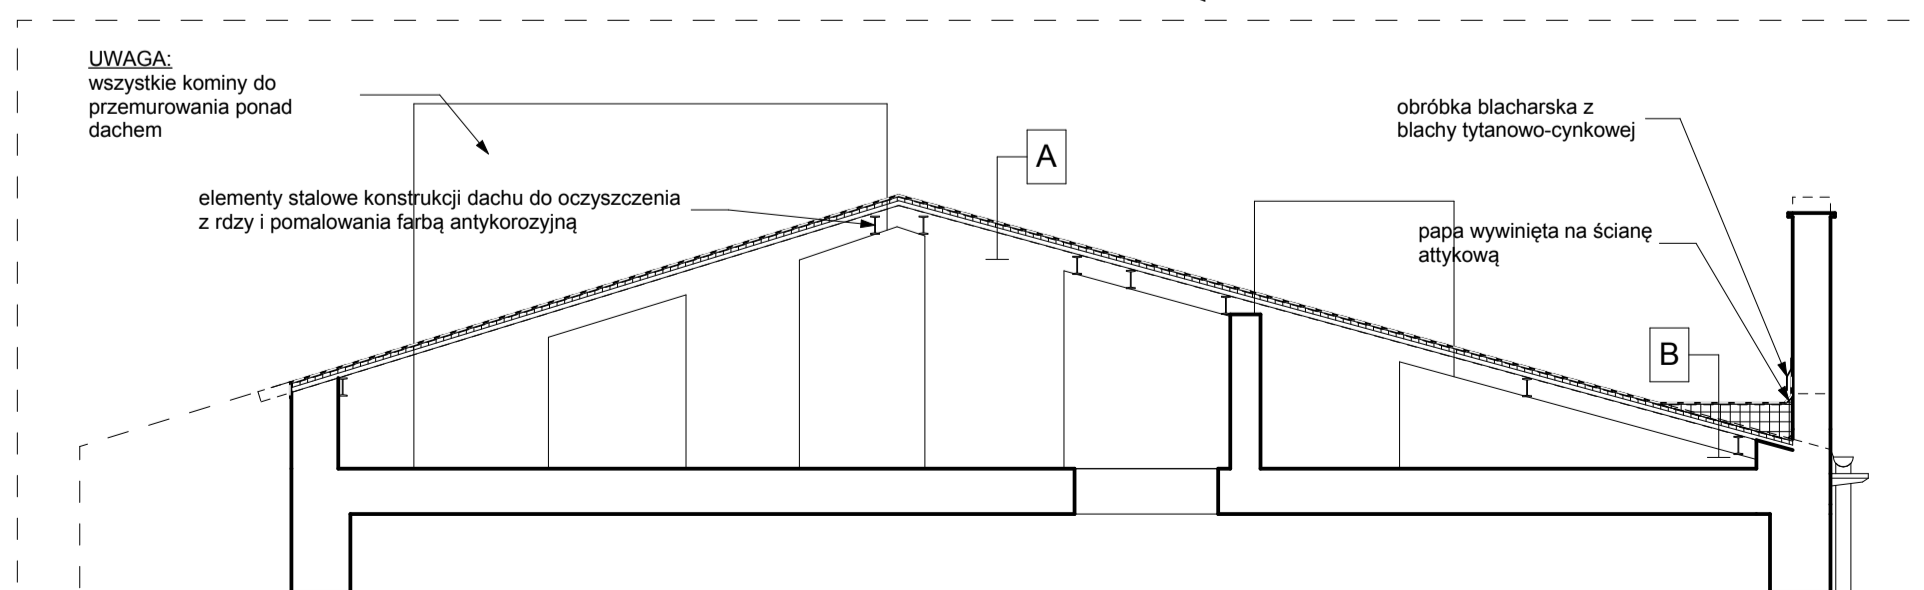

UWAGA:
wszystkie kominy do przemurowania ponad dachem

- A DACH**
- papa wierzchniego krycia termozgrzewalna np. VEDATECT EUROFLEX PYE PV 250 S5
- papa podkładowa np. VEDATOP SU
- płyta konstrukcyjna trudnospalająca gr. 2,5cm np. MFP mocowana wkrętami do istniejącej blachy trapezowej
- istniejąca blacha trapezowa po zdjęciu istniejących warstw wierzchnich i oczyszczeniu
- B PRZECIWSPADEK**
- papa wierzchniego krycia termozgrzewalna np. VEDATECT EUROFLEX PYE PV 250 S5
- papa podkładowa np. VEDATOP SU do bezpośredniego układania na styropianie
- klin ze styropianu "20" nadający spadek min. 5%
- papa parozizolacyjna np. VEDAGARD SK
- płyta konstrukcyjna trudnospalająca gr. 2,5cm np. MFP mocowana wkrętami do istniejącej blachy trapezowej
- istniejąca blacha trapezowa po zdjęciu istniejących warstw wierzchnich i oczyszczeniu

RZUT DACHU I PRZEKRÓJ A-A

PROJEKT

| | | | |
|---|---|-------------------|----------------|
| INWESTYCJA: | Wymiana pokrycia dachowego na budynku mieszkalnym wielorodzinnym w Policach | | |
| ADRES INWESTYCJI: | ul. Kollątaja 34, 72-010 Police | | |
| INWESTOR : | Zakład Gospodarki Komunalnej i Mieszkaniowej w Policach przy ul. Bankowej 18, 72-010 Police | | |
| | OPRACOWALI: | nr upr. | podpisy |
| ARCHITEKTURA projektował: | mgr inż. arch. Miłosz STACHERA | 11/ZPOIA/2005 | |
| ARCHITEKTURA sprawdził: | mgr inż. arch. Przemysław WŁOSEK | 34/ZPOIA/OKK/2012 | |
| ARCHITEKTURA opracował: | mgr inż. arch. Anna BOCZAR | | |
|  | DATA: | 06.2013 | |
| | SKALA: | 1:50 | |
| | NR RYS.: | 2 | |