

OBIEKT: Policja, dz. nr 2083  
 Odbiór: 0016 Policie  
 Odbiór: 0016 Policie  
 Jednostka ewidencyjna: 321104\_4 Policie  
 Powiat: 3211 Policki  
 Województwo: 32 Zachodniopomorskie  
 (Jednostka wykonawstwa geodezyjnego)

SKALA: 1:500  
 Układ współrzędnych: PUWG 2000  
 Układ odniesienia wysokości: Kronstadt

Wykonano metodą: a) rastrowo b) wektorowo:  
 Skanowanie kalibracja, digitalizacja rastra  
 Wykonano w ramach roboty geodezyjnej:  
**GK-6640.87.2016**  
 Zgłoszonej w WGKK SP w Policach

Kierownik roboty: Piotr Chmielowiec  
 Opr. Nr. 21720

Mapę do celów projektowych sporządzono przy wykorzystaniu:  
 1. Mapy zasadniczej w skali 1:500 sekcja: 5.202.17.02.1.4.3.2.4.4.1.4.3  
 2. Planu zabudowy i zagospodarowania terenu  
 3. Planu zieleni wysokiej i pomników przyrody oraz planu  
 innych obiektów wskazanych przez projektanta  
 4. Wyników pomiarów terenowych i pomiarów pomiarowych  
 5. Wyników pomiarów terenowych i pomiarów pomiarowych  
 uzgodnione przez ZUDP projekty sieci uzbrojenia terenu:  
 1. 044/2014 - g  
 2. 112/2015 - g


Rejestracja:  
 WGKK SP w Policach, 06.04.2016 r.

W zakresie opracowania znajdują się punkty osnowy  
 geodezyjnej nr: 112063  
 podlegające ochronie na podstawie art. 15, art. 48 ust. 1 pkt 3  
 ustawy Prawo geodezyjne i kartograficzne

Granice i nr działek ewidencyjnych według danych  
 WGKK SP w Policach, 06.04.2016 r.

Usługi Geodezyjne  
 Piotr Chmielowiec  
 ul. Bankowa 17A/B  
 72 - 010 Policie

<p><b>Informacje dodatkowe</b></p> <ol style="list-style-type: none"> <li>z zakresu opracowania</li> <li>Mapa naziemna się do celów projektowych w zakresie pomiaru</li> <li>Stopień dokładności mapy do celów projektowych jest 1:500</li> <li>Wszystkie pomiary wykonano metodą pomiarową</li> <li>Nie wykryto żadnych informacji branżowych i nie zostały odnotowane w terenie w czasie inwentaryzacji geodezyjnej</li> <li>Mapa została z przesłaniem 6/29 ust. 5 rozporządzenia MSWiA z dnia 6.11.2017r. (Dz. U. 2017 nr 263 poz. 1572) - mapę się do projektowania budynków w odniesieniu</li> <li>Nie wykonano czynności określonych w §80 ust. 4 rozporządzenia MSWiA z dnia 6.11.2017 r. (Dz. U. Nr 263, poz. 1572)</li> <li>Udoskonalenie i rozszerzenie otrzymanych materiałów jest zabronione: art. 18 Ustawy Prawo Geodezyjne i Kartograficzne (Dz. U. z 2010 r. nr 193, poz. 1287 ze zm.)</li> <li>Mapę do celów projektowych sporządzono przy wykorzystaniu arkusza mapy zasadniczej w skali 1:500 w układzie "lokalmym" sekcja: 10 - 02 B - 36, 46, 56, 57</li> </ol> <p>Uzbrojenie opracowano na podstawie:          1. danych branżowych - z literą B          2. posiedniego ustalenia przebiegu          3. aparatury elektrycznej - z literą A.          W związku z tym w częściach 1 i 2 nie gwarantuje się kompletności, a dokładność podanych danych na mapie może być niższa od</p> <p>Aktualność mapy do celów projektowych na dzień:          23.04.2016 r.</p>	<p>Kierownik jednostki wykonawstwa geodezyjnego          Inz. Piotr Chmielowiec</p>
---	---

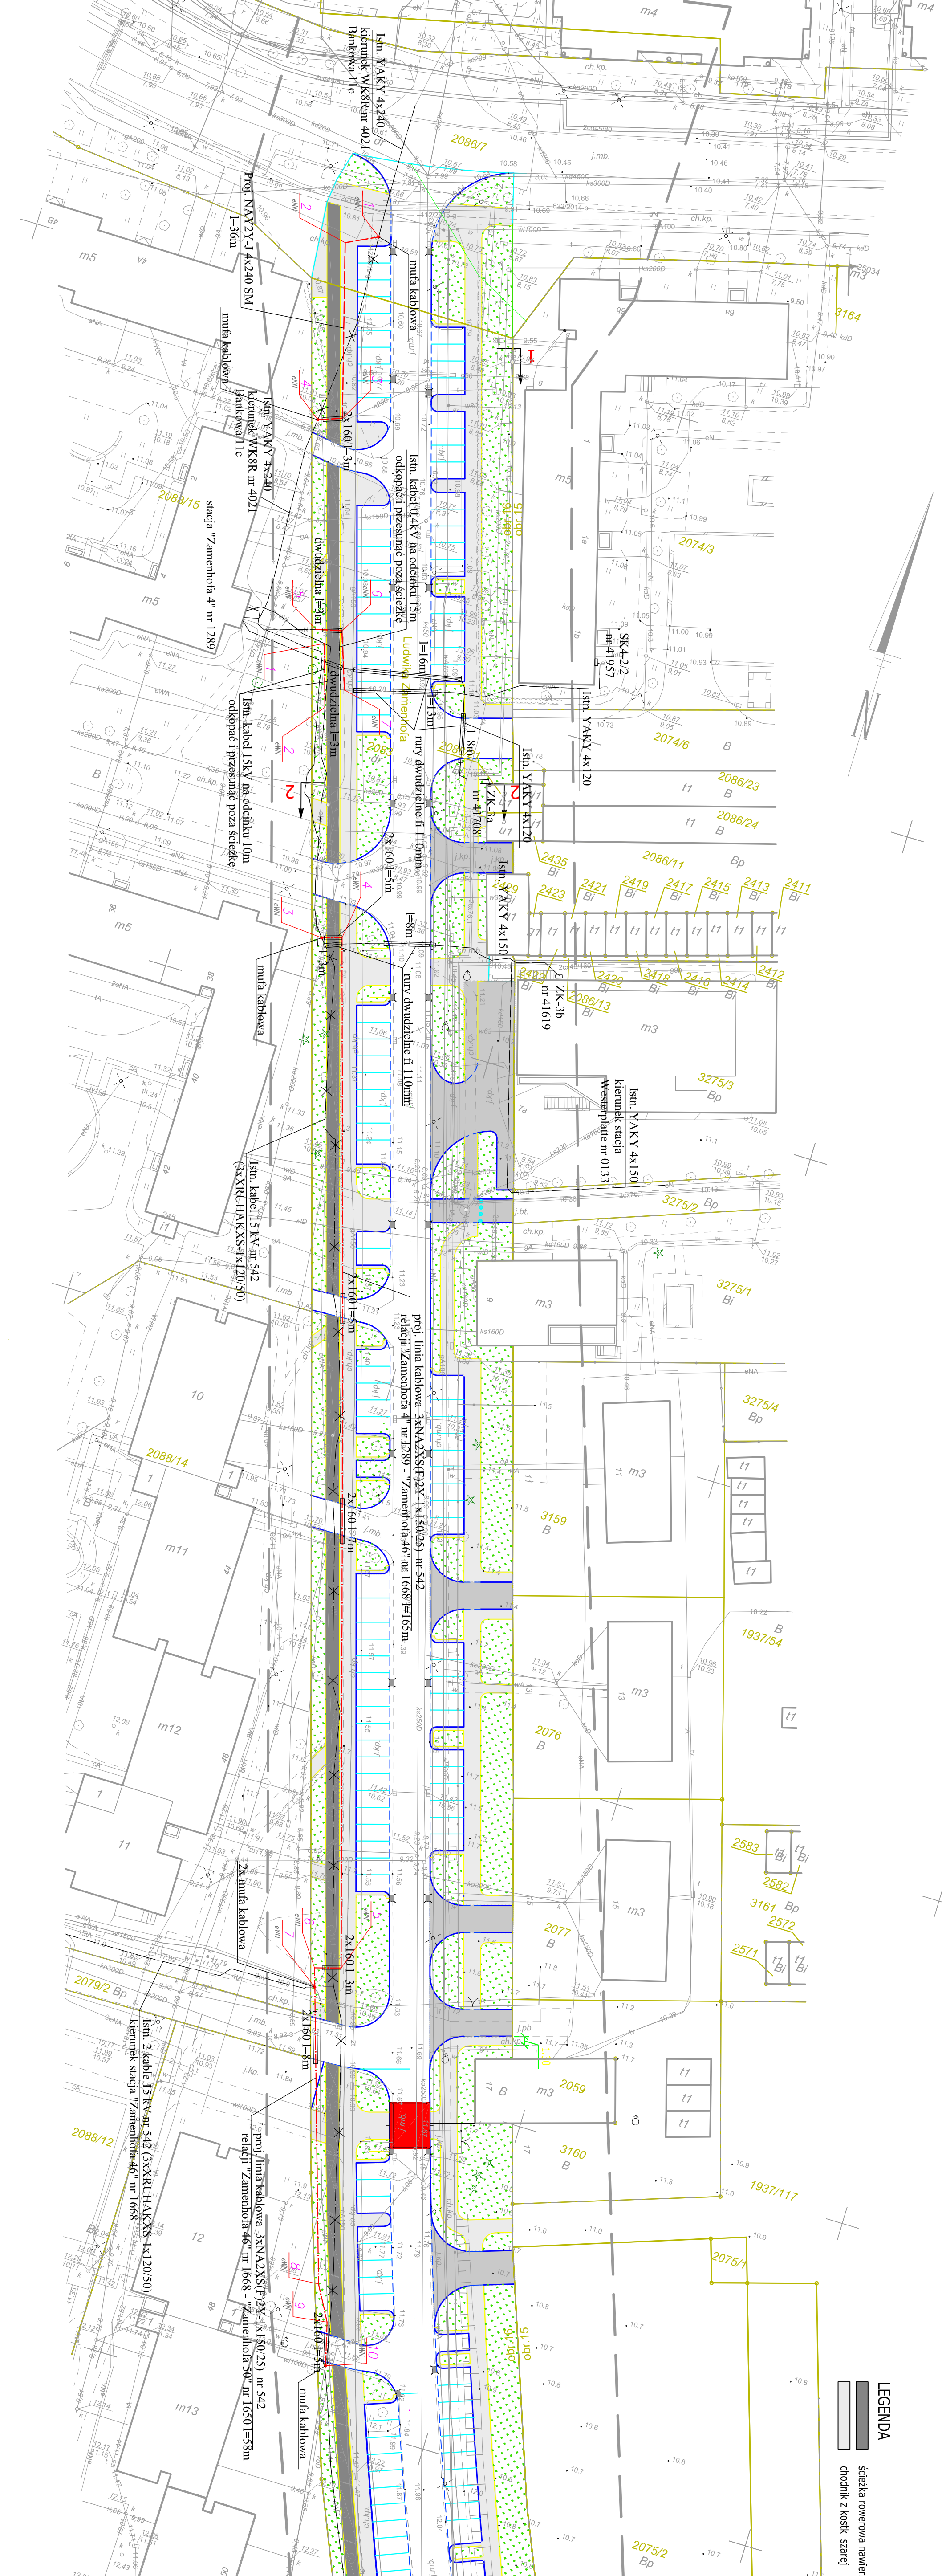

Użyte symbole na mapie do celów projektowych nie występują w rozporządzeniu MABC z dnia 02.11.2015r.  
 1. reklama  
 2. żywopłot