

OBIEKT: Police, dz. nr 2083  
 Obręb: 0015 Police  
 Obręb: 0016 Police  
 Jednostka ewidencyjna: 321104\_4 Police  
 Powiat: 3211 Policki  
 Województwo: 32 Zachodniopomorskie

USŁUGI GEODEZYJNE  
 Piotr Chmielowiec  
 ul. Bankowa 17A/8  
 72 - 010 Police

SKALA: 1:500  
 Układ współrzędnych: PUWG 2000  
 Układ odniesienia wysokości: Kronstadt  
 Kierownik robót: Piotr Chmielowiec  
 Zgłoszonej w WGK SP w Policach  
 qpr. Nr: 21720


Mapie do celów projektowych sporządzono przy wykorzystaniu:  
 1. Mapy zasadniczej w skali 1:500 sekcje: 5.202.17.02.1.4.3.2.3.4.4.1.4.3  
 2. Danych technicznych efektów technicznych planimetrycznych  
 3. Pomiaru zabiera wysokości / pomiarów przyrody oraz pomiaru  
 innych obiektów wskazanych przez projektanta  
 4. Opracowanych geodezyjnie elementów planu zagospodarowania  
 przedstawianego jako uszeregowanych: linie techniczne - czerwone

Na mapie do celów projektowych wykazano następujące  
 uzgodnione przez ZUPD projekty sieci uzbrojenia terenu:  
 1. 644/2014 - e  
 2. 112/2015 - g

Informacje dodatkowe:  
 1. Linia niebieska - zakres opracowania  
 2. Mapa nadejście do celów projektowych w zakresie pomiaru  
 3. Sposób z rozporządzeniem MSWiA z dnia 9.11.2011 r.  
 (Dz. U. 2011 nr 263 poz. 1572)  
 4. Wszystkie linie i punkty budowlane podlegają wyznaczeniu  
 przez jednostkę wykonawstwa geodezyjnego  
 5. Nie wykonano pomiarów terenowych i nie zostały  
 oznaczone w terenie w czasie inwentaryzacji geodezyjnej  
 6. Mapa zgodna z przepisami § 9 ust. 3 rozporządzenia  
 MSWiA z dnia 9.11.2011 r. (Dz. U. 2011 nr 263 poz. 1572) - nadejście się  
 7. Nie wykonano pomiarów w terenie w skali 1:500 ust. 4  
 rozporządzenia MSWiA z dnia 9.11.2011 r. (Dz. U. Nr 263, poz. 1572)  
 8. Ubezpieczenie: rozporządzeniem Ministra Infrastruktury  
 (Dz. U. z 2010 r. nr 193, poz. 1287 ze zm.)  
 9. Mapa do celów projektowych sporządzono przy wykorzystaniu  
 arkuszy mapy zasadniczej w skali 1:500 w układzie "polskim"  
 skale 10 - 02-B - 36, 46, 56, 57

Uzbrojenie opracowano na podstawie:  
 1. danych branżowych - z liści B  
 2. poprzedniego ustalenia przebiegu  
 3. bezosobnych pomiarów powykonywanych - bez liści  
 W związku z tym w całości 1 i 2 nie gwarantujemy kompletności  
 a dokładności pomiarów uzbrojenia na mapie może być niższa od

Aktualność mapy do celów projektowych na dzień:  
 23.04.2016 r.  
 Kierownik jednostki wykonawstwa geodezyjnego  
 inż. Piotr Chmielowiec

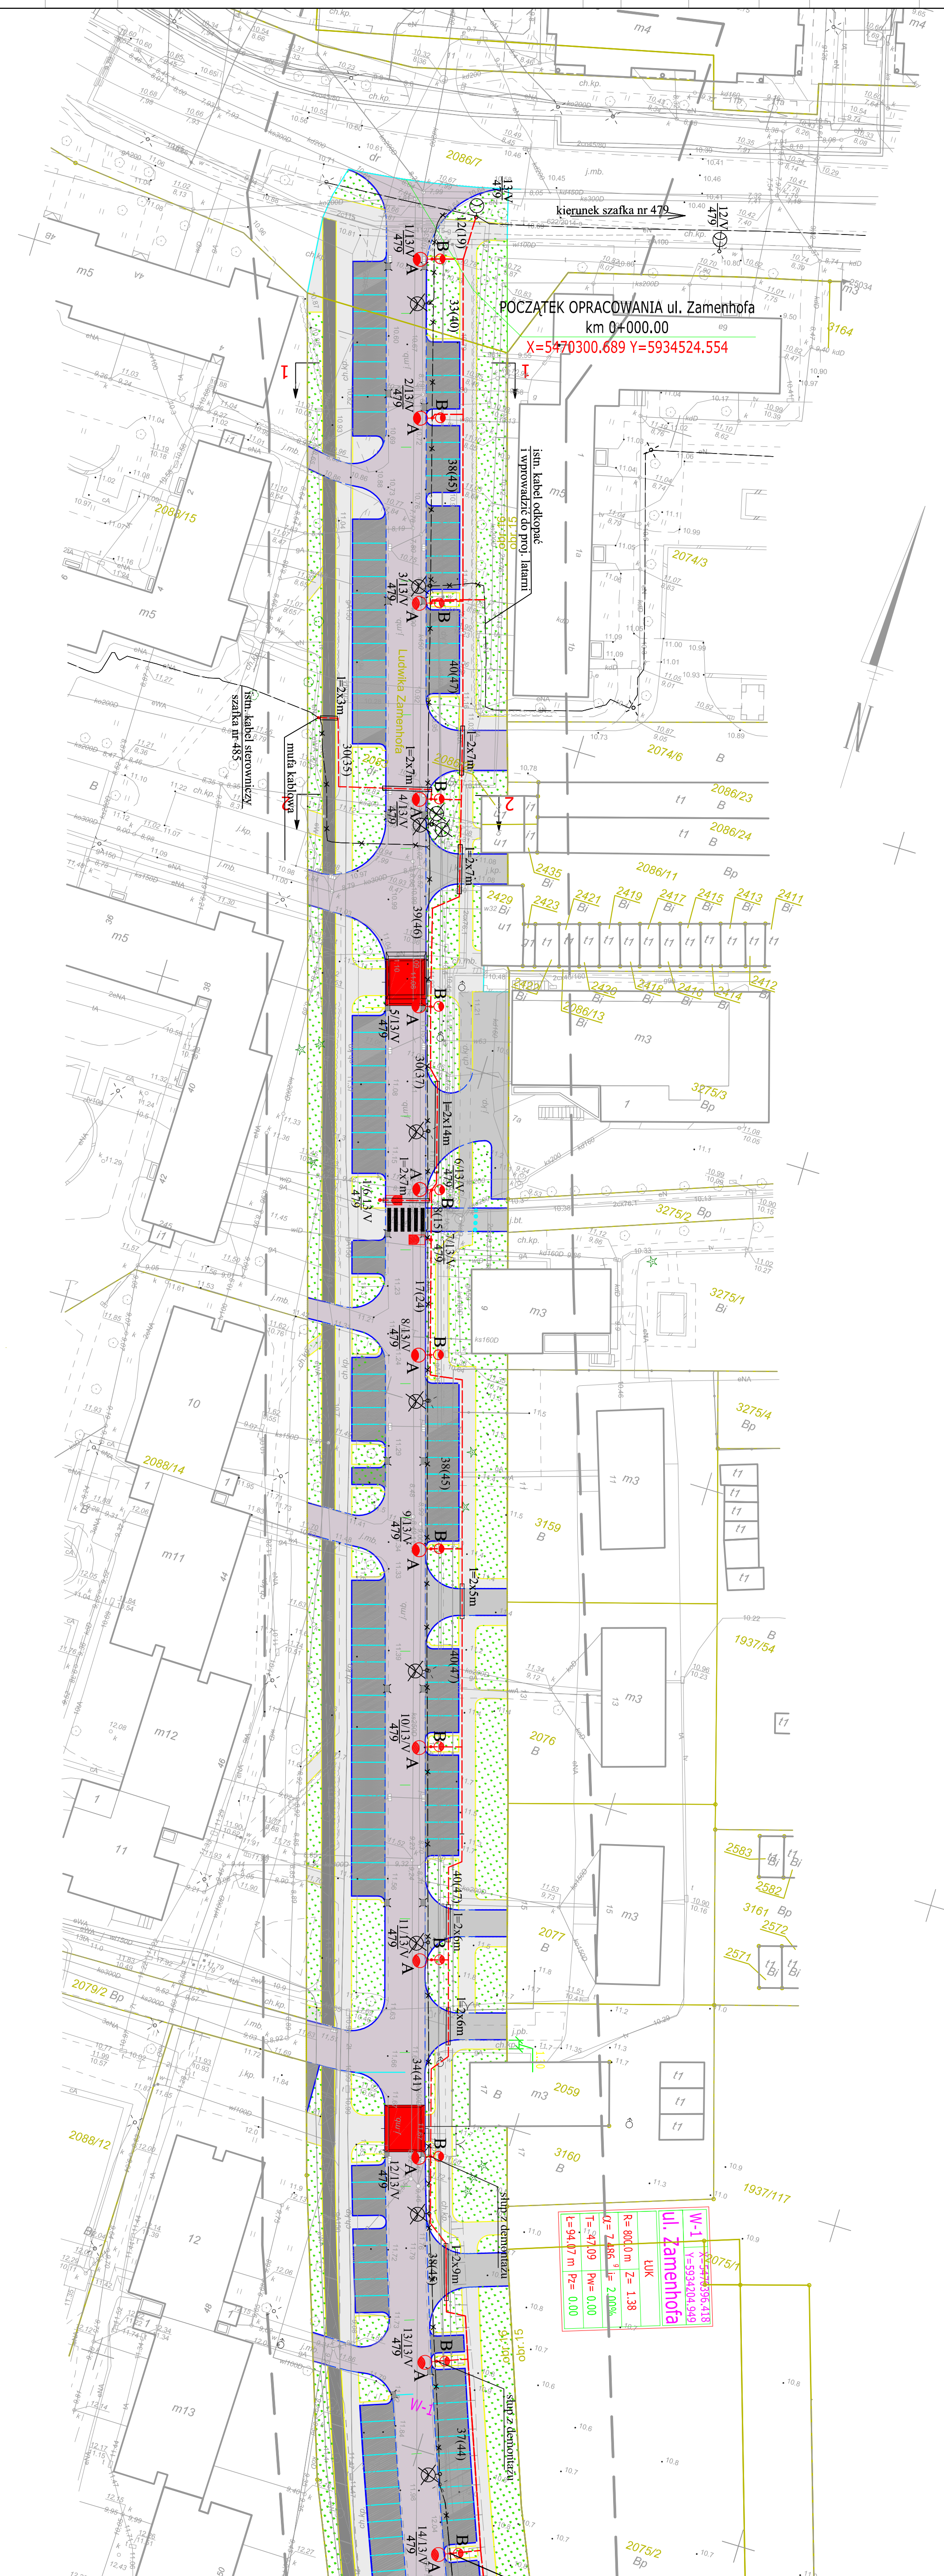

Użyte symbole na mapie do celów projektowych nie występują w rozporządzeniu MAMC z dnia 02.11.2015r.  
 1. reklama  
 2. żywopłot