


UWAGA:

1. W ODLEGŁOŚCI 30cm OD KANAŁU KABLOWEGO ORAZ PUNKTÓW ELEKTRYCZNO-LOGICZNYCH PEŁ ZABRANIA SIĘ MONTAŻU INSTALACJI OGRZEWANIA PODŁOGOWEGO

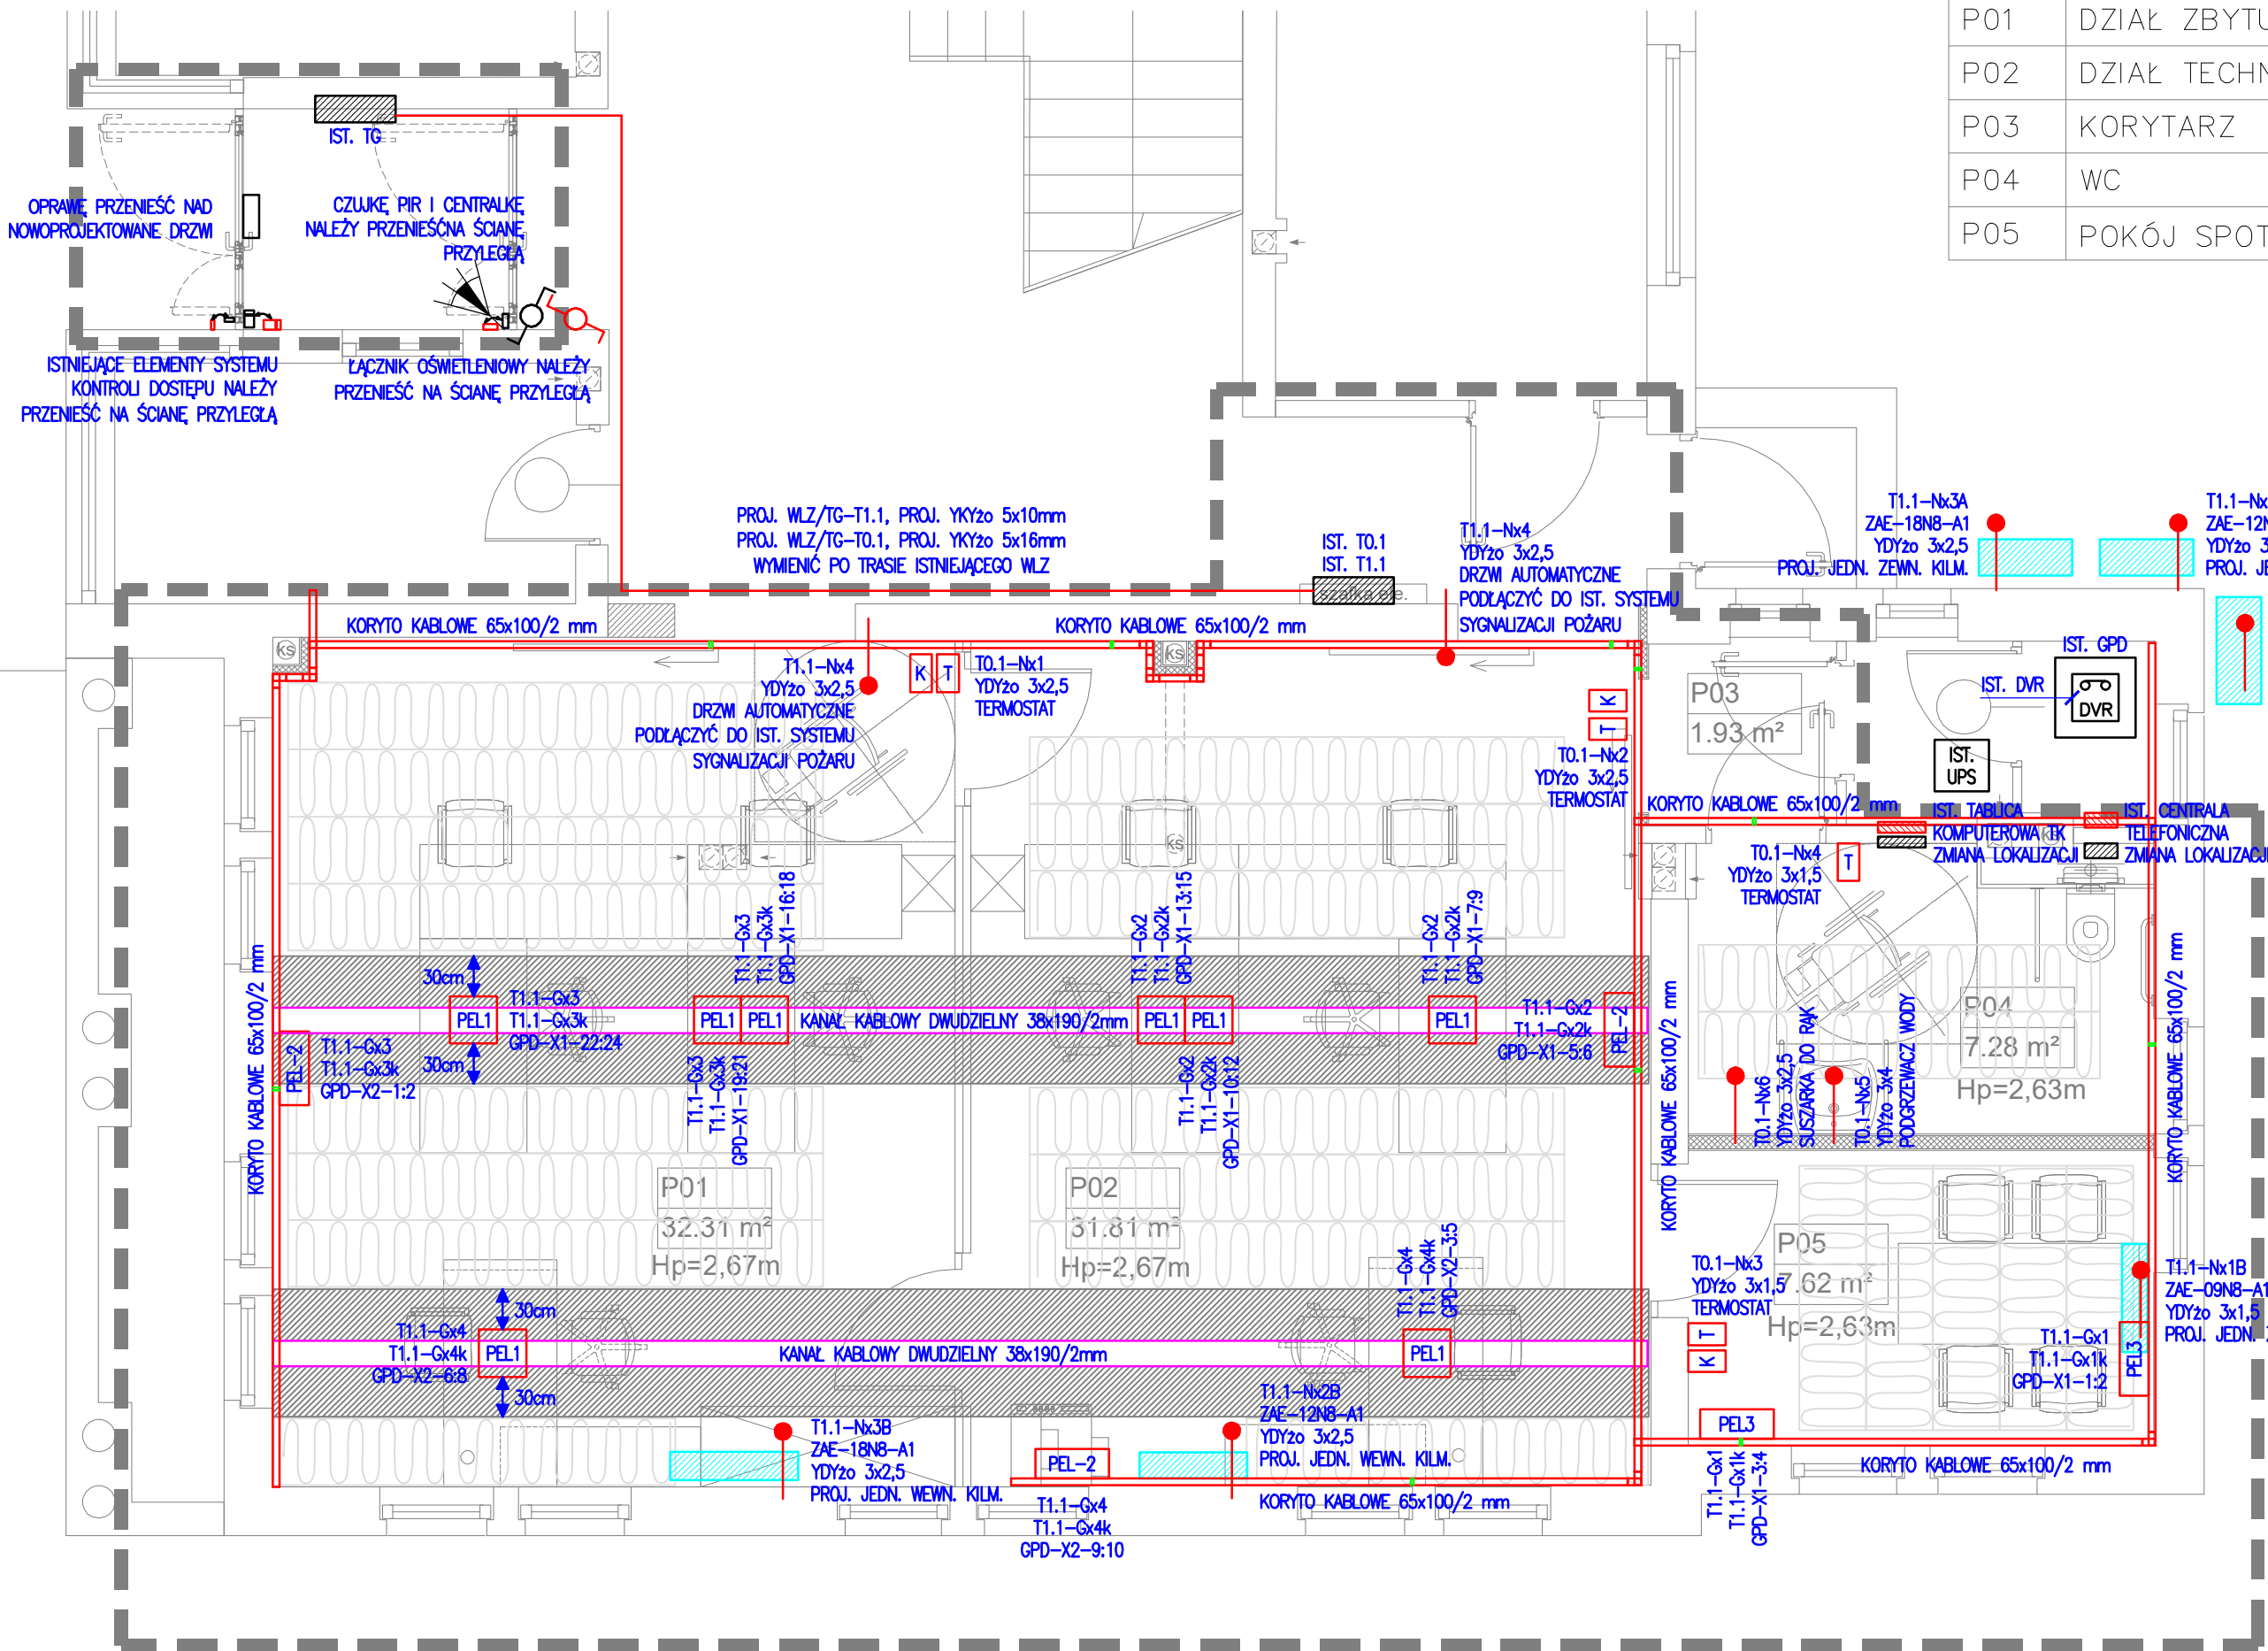

Nr	NAZWA POM.	PU (m.)
	ZAKRES OPRACOWANIA	0.0000
P01	DZIAŁ ZBYTU	0.0000
P02	DZIAŁ TECHNICZNY	0.0000
P03	KORYTARZ	0.0000
P04	WC	0.0000
P05	POKÓJ SPOTKAŃ	0.0000

MMA Marta Miller Architekt
ul. Kazimierza Królewicza 2i/24
71-552 Szczecin tel. 60007586
NIP: 851 260 95 24



PRZEBUDOWA POLEGAJĄCA NA ZMIANIE UKŁADU FUNKCJONALNEGO CZĘŚCI PARTERU NA POTRZEBY BIURA OBSŁUGI INTERESTANTÓW W BUDYNKU ZAKŁADU WODOCIĄGÓW I KANALIZACJI.

temat: /subject:

ul. Grzybowska 50,
72-010 Police

Ul. Grzybowska 50
72-010 Police

Zakład Wodociągów i Kanalizacji Police Sp. z o.o.

mgr inż. Piotr Markowski
nr upr. ZAP/0218/POOE/11

mgr inż. Mariusz Piątkowski
nr upr. ZAP/0125/PWCE/11

RZUT PARTERU –
INSTALACJE ELEKTRYCZNE

branża: elektryczna
skala: 1:50
faza: PW
data: lipiec 2020

nr
rys./num.

IE8