


<b>PRO</b>	<b>ROS</b>	<b>STA</b>	Budynek zaplecza socjalnego dla wydziału TEK		data: 03/2020
			INWENTARYZACJA ZBIORNIKA		branża: ARCH
			71-010 Police ul. Debowa 2		stadium: PB
Inwestor:			ZWiK Police Sp. z o.o. 71-010 Police ul. Grzybowa 50		
projektował:	mgr inż. arch. DARIUSZ STACHURA	uprawnienia:	31/ZP0IA/OKK/2007	podpis:	skala: <b>1:100</b>
sprawił:	mgr inż. arch. CZESŁAW ZŁOTNIK	uprawnienia:	131/Sz/87	podpis:	
opracował:	arch. MICHAŁ PROWANS			podpis:	
opracował:	arch. MARCIN ROSZAK			podpis:	
					nr rysunku: <b>1</b>
DOKUMENTACJA RYSUNKOWA SPORZĄDZONA PRZY ZASTOSOWANIU SYSTEMU CAD "Arcadia-IntelliCAD 2009-x Premium PL". PROJEKT CHRONIONY PRAWEM AUTORSKIM © Dariusz Stachura Architekt					

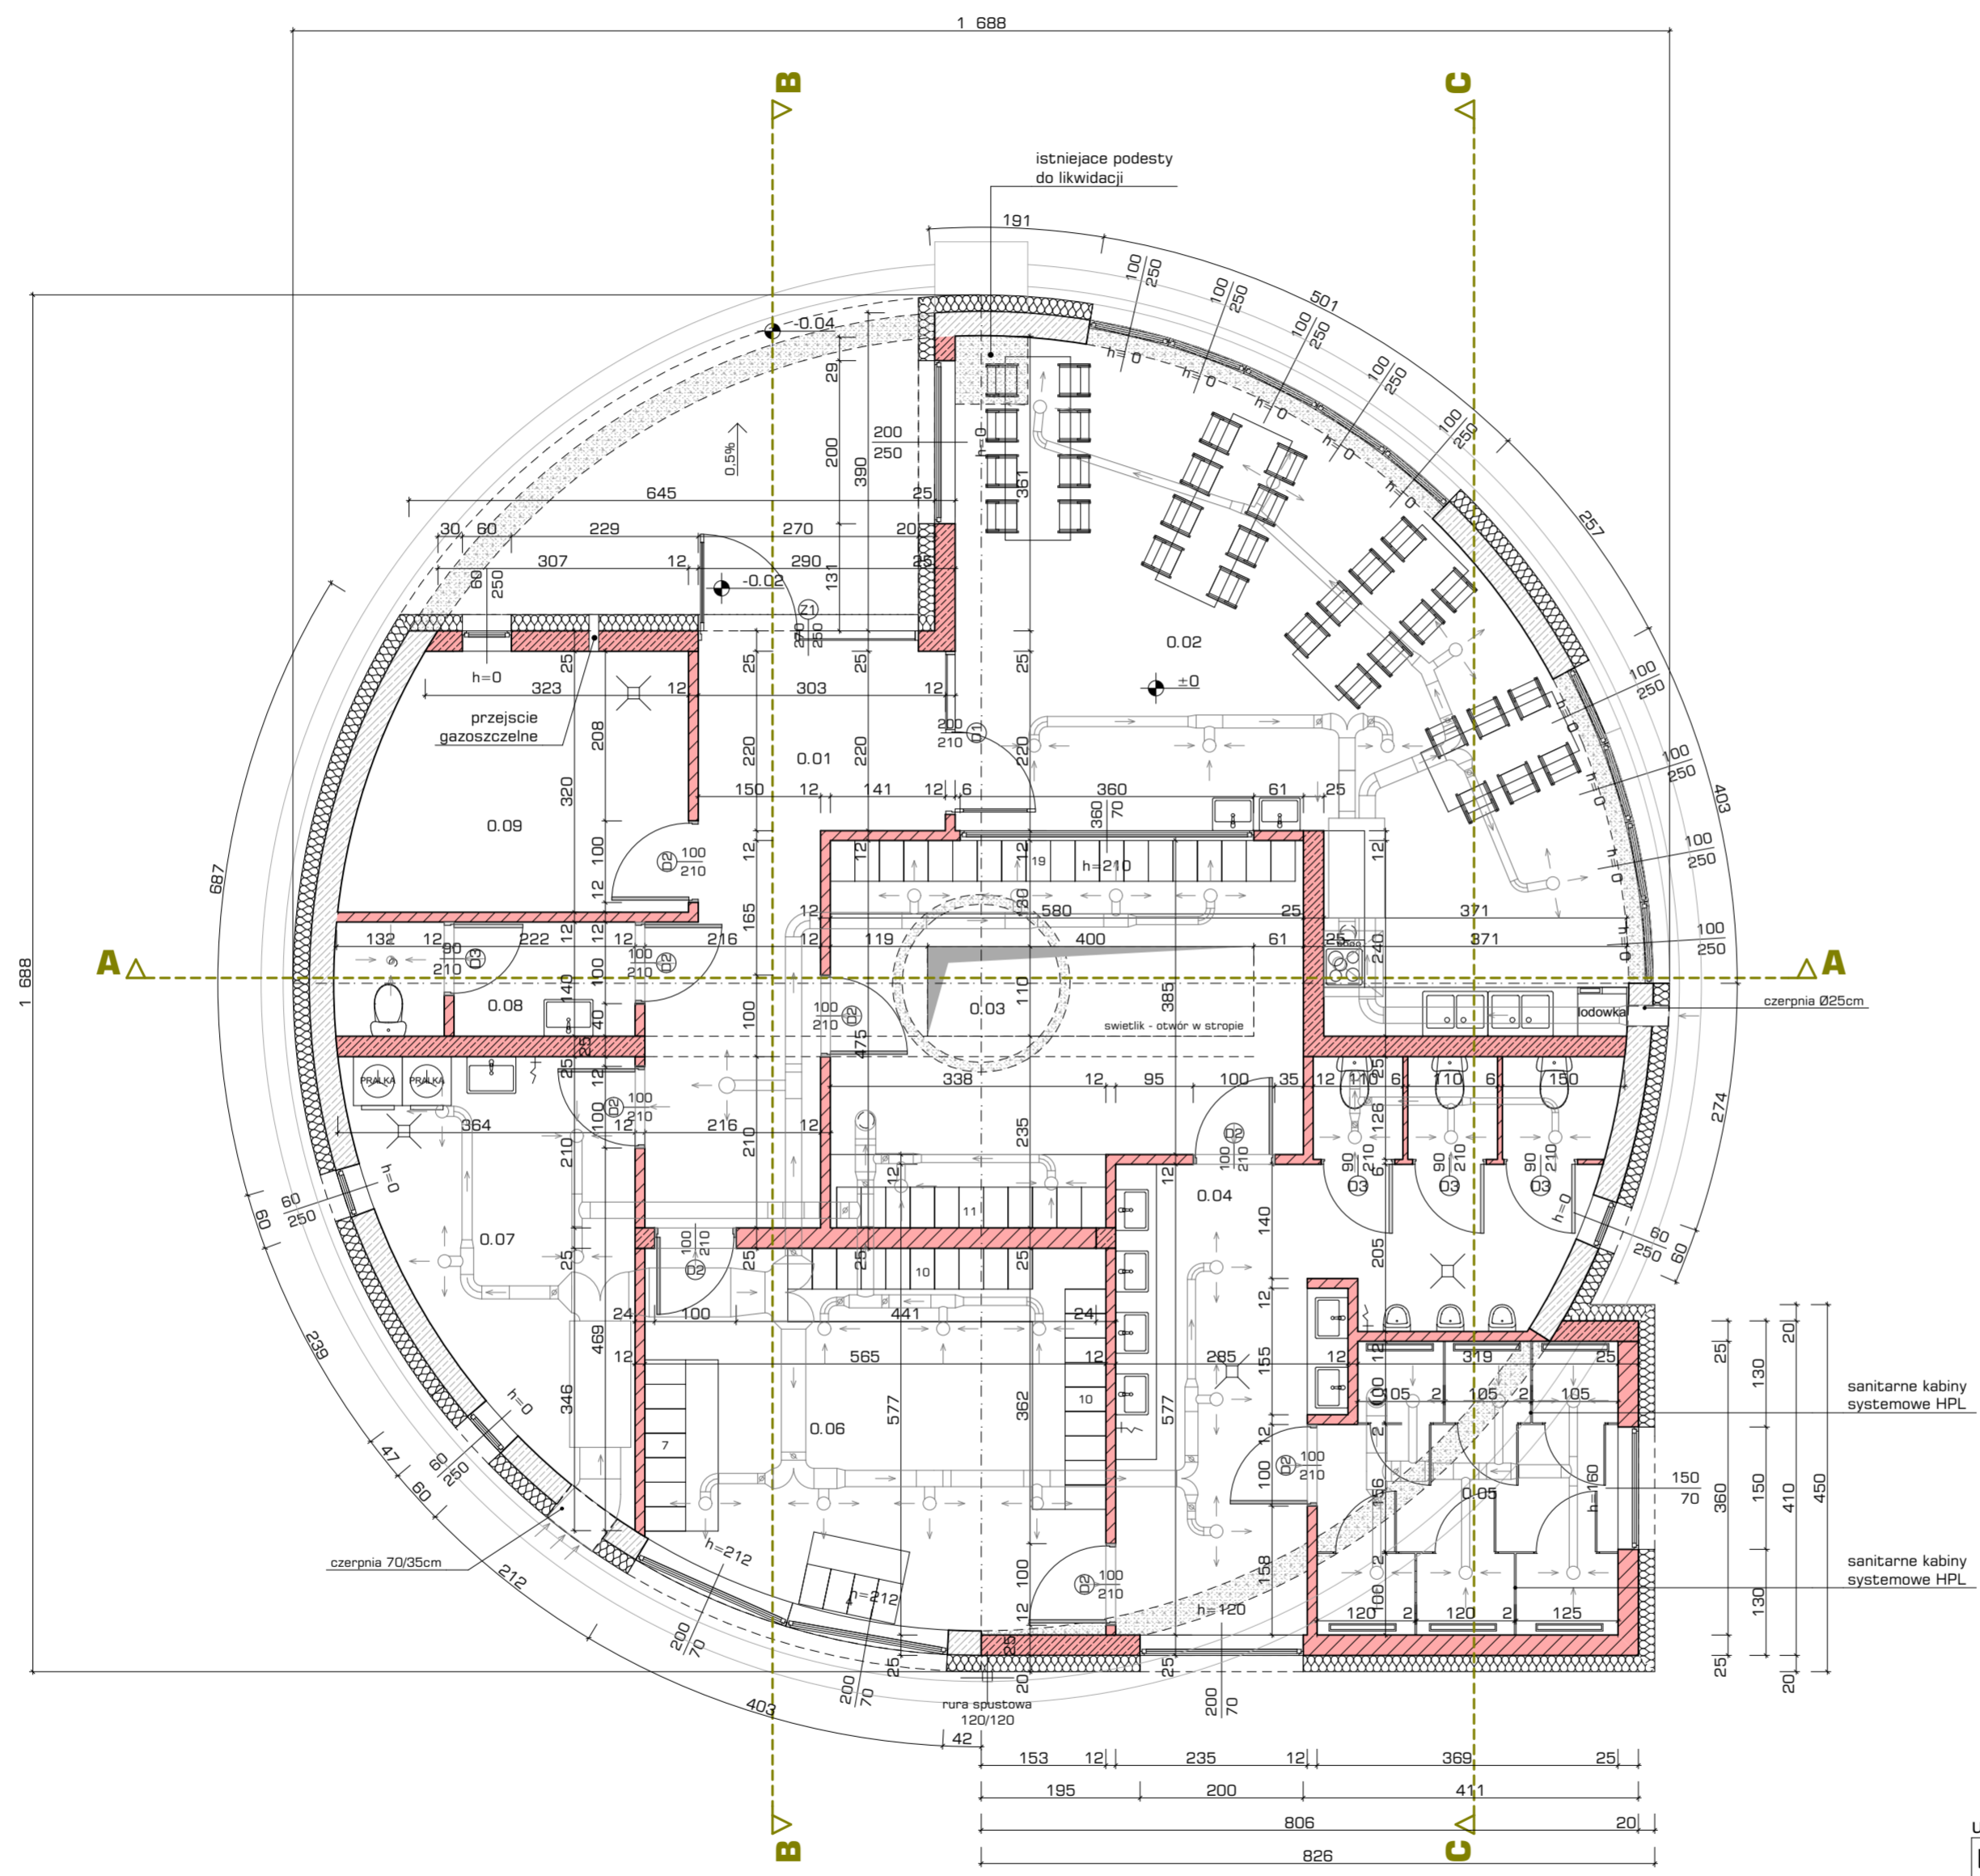

nr	nazwa pomieszczenia	terakota	powierzchnia
0.01	komunikacja	terakota	16,43 m <sup>2</sup>
0.02	jadalnia	terakota	47,79 m <sup>2</sup>
0.03	szatnia czysta	terakota	25,37 m <sup>2</sup>
0.04	umywalnia + WC	terakota	25,42 m <sup>2</sup>
0.05	natryski	terakota	12,78 m <sup>2</sup>
0.06	szatnia brudna	terakota	25,05 m <sup>2</sup>
0.07	pralnia/suszarnia	terakota	14,19 m <sup>2</sup>
0.08	WC	terakota	5,16 m <sup>2</sup>
0.09	kotłownia	terakota	12,46 m <sup>2</sup>

powierzchnia użytkowa - 184,65m<sup>2</sup>


- ściany istniejące do zachowania - zelbet 30,0cm
- ściany istniejące do likwidacji
- ŚCIANY PROJEKTOWANE ZELBETOWE gr.25cm
- ŚCIANY PROJEKTOWANE MUROWANE gr.25/12/6 cm
- ocieplenie budynku styropian gr.20,0cm

UWAGA: 1. Powierzchnie wszystkich pomieszczeń podane są w stanie surowym nie uwzględniając tyłków i okładzin ściennych.  
2. Wymiary drzwi i okien podane w świetle muru.

uwaga: WSZYSTKIE WYMIARY AKTUALIZOWAC NA PLACU BUDOWY


<b>PRO</b>	<b>Budynek zaplecza socjalnego dla wydziału TEK</b>	data: 03/2020
<b>ROS</b>		branża: ARCH
<b>STA</b>	nazwa rysunku: RZUT PARTERU	stadium: PB
adres:	71-010 Police ul. Debowa 2	
inwestor:	ZWiK Police Sp. z o.o. 71-010 Police ul. Grzybowa 50	
projektował:	mgr inż. arch. DARIUSZ STACHURA	uprawnienia: 31/ZP01A/OKK/2007
sprawił:	mgr inż. arch. CZESŁAW ZŁOTNIK	uprawnienia: 131/SZ/87
opracował:	arch. NICHAL PROWANS	
opracował:	arch. MARCIN ROŚZAK	
		skala: 1:75
		nr rysunku: 2

DOKUMENTACJA RYSUNKOWA SPORZĄDZONA PRZY ZASTOSOWANIU SYSTEMU CAD "ARCADIA-IntelliCAD 2009-x Premium PL". PROJEKT CHRONIONY PRAWEM AUTORSKIM © Bapiluz Stachura Architekt

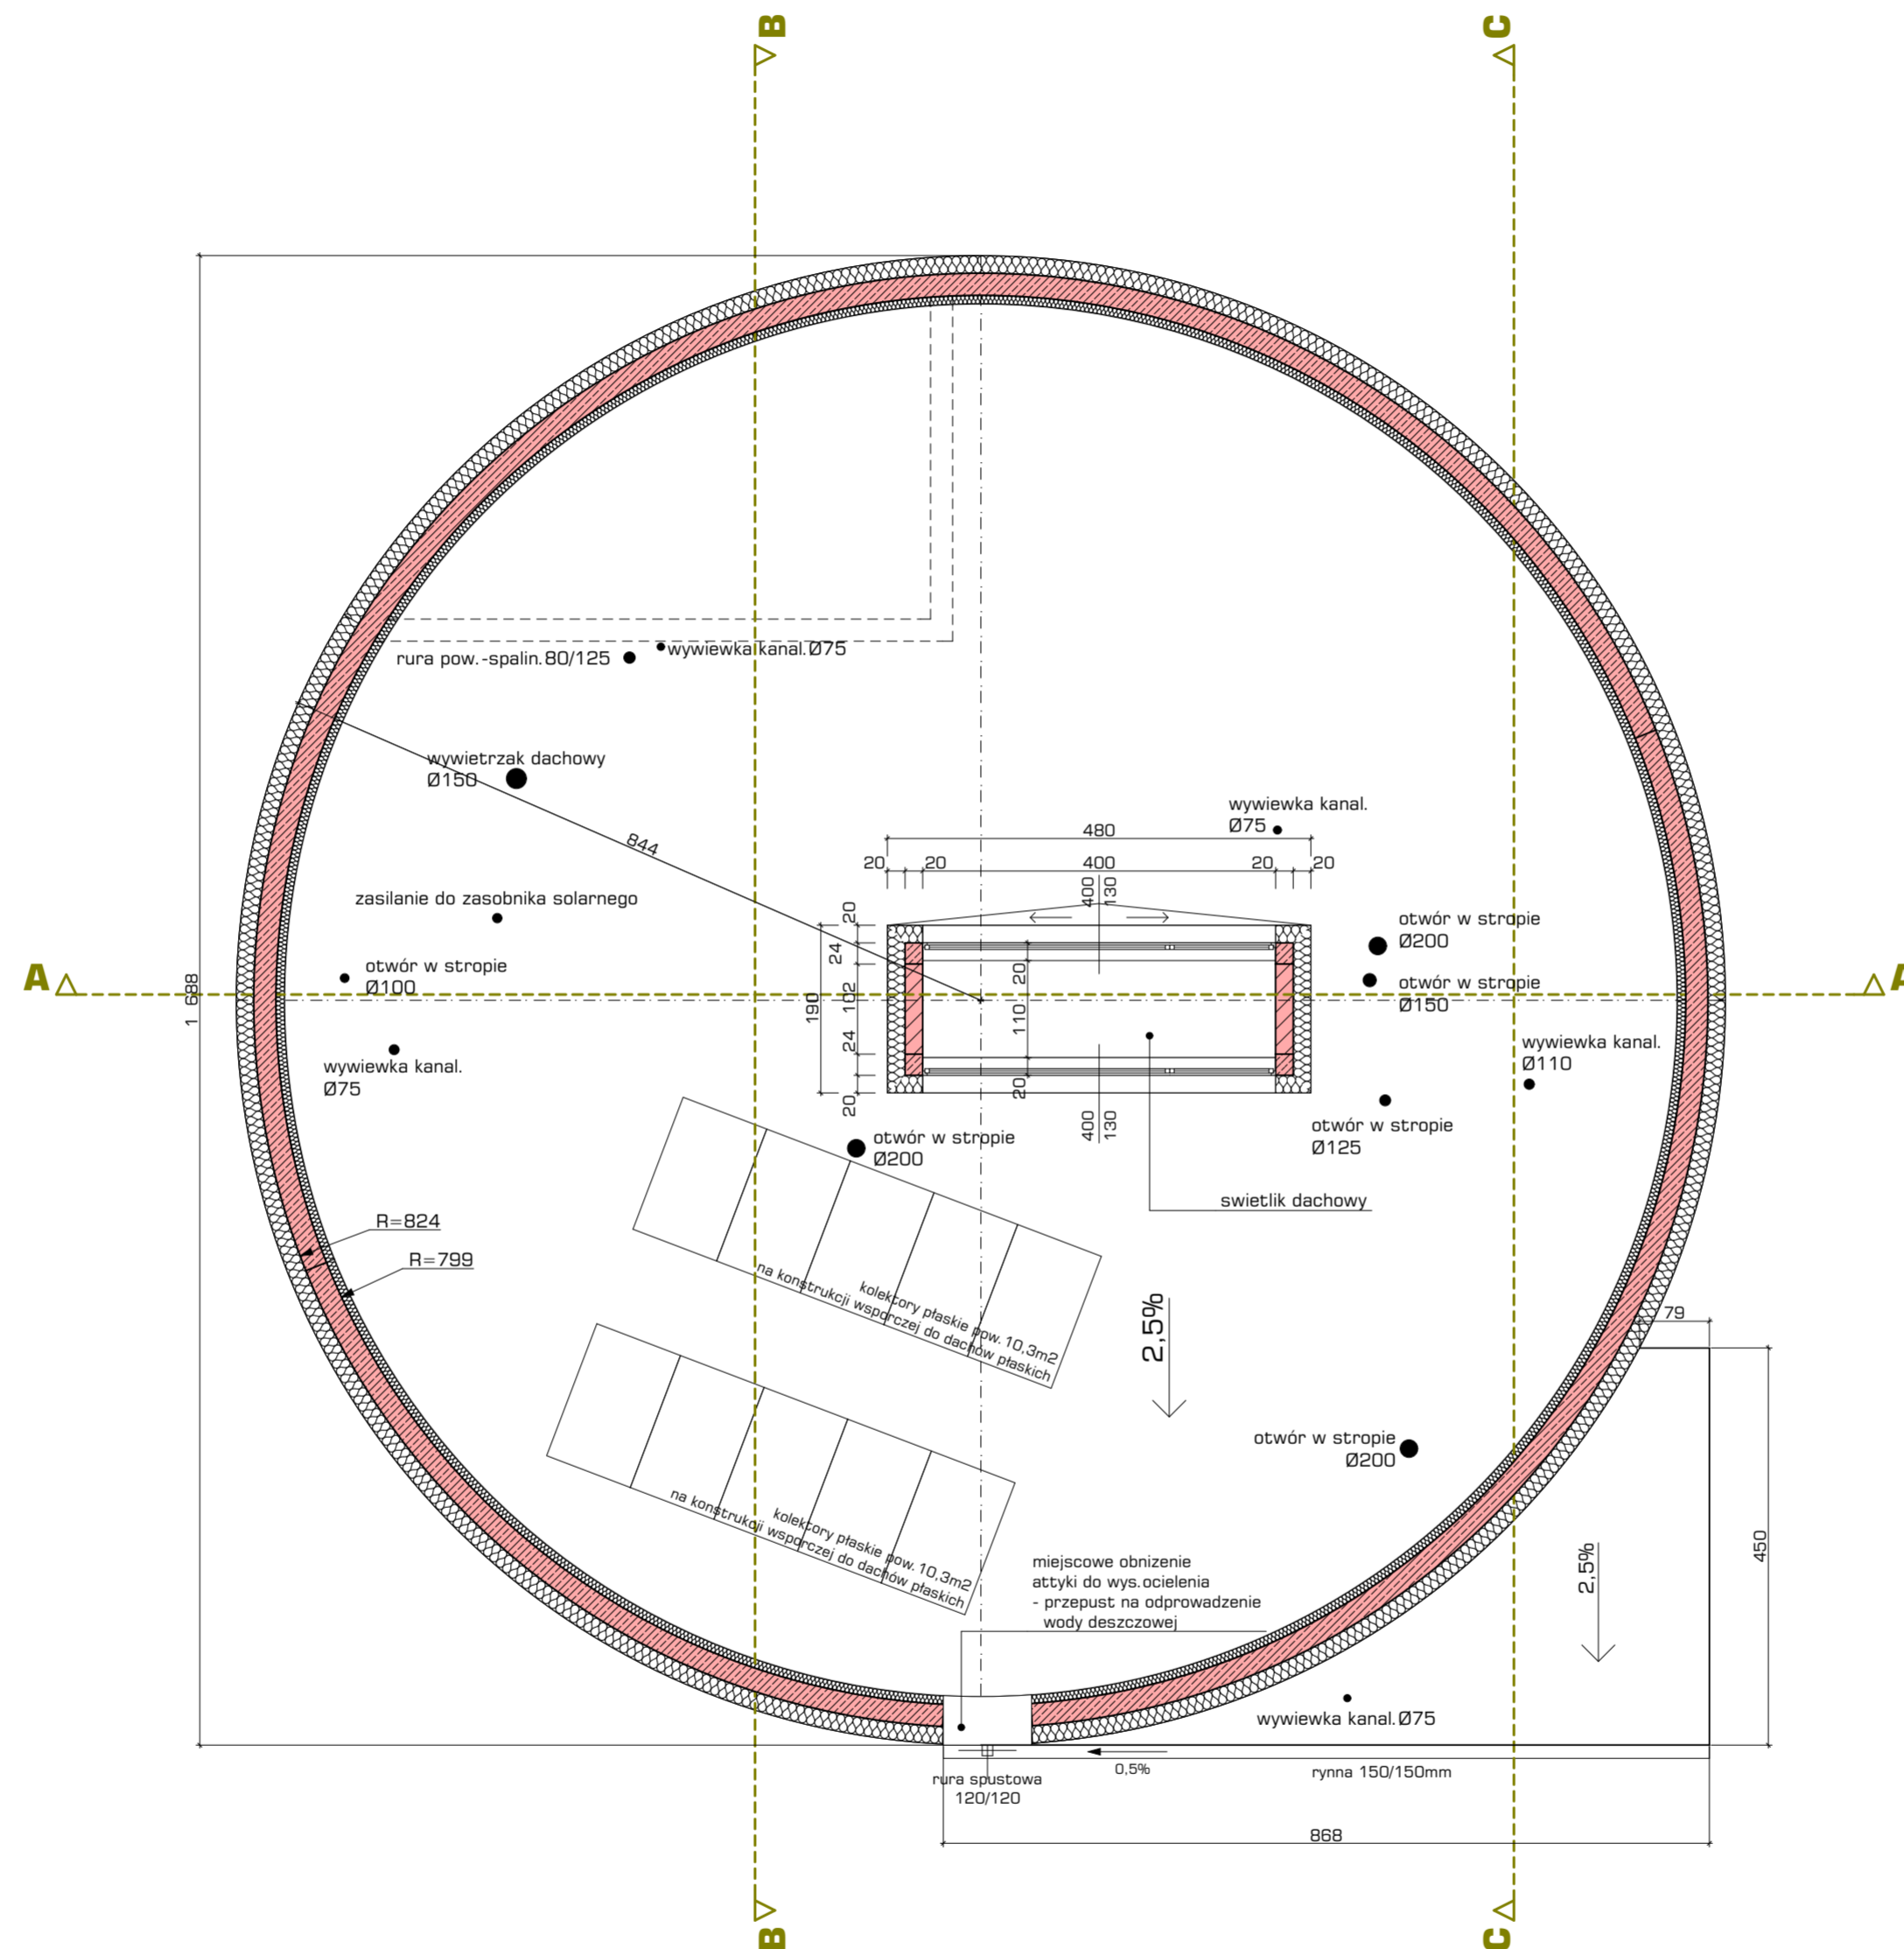

uwaga: WSZYSTKIE WYMIARY AKTUALIZOWAC NA PLACU BUDOWY

PRO ROS STA	Budynek zaplecza socjalnego dla wydziału TEK		data:	03/2020
	nazwa rysunku: RZUT DACHU		branża:	ARCH
adres: 71-010 Police ul. Debowa 2		stadium:		PB
inwestor: ZWIK Police Sp. z o.o. 71-010 Police ul. Grzybowa 50				
projektował:	mgr inż. arch. DARIUSZ STACHURA	uprawnienia:	31/ZPOIA/OKK/2007	skala:
sprawdził:	mgr inż. arch. CZESLAW ZŁOTNIK	uprawnienia:	131/Sz/87	
opracował:	arch. NICHAL PROWANS			nr rysunku:
opracował:	arch. MARCIN ROSZAK			

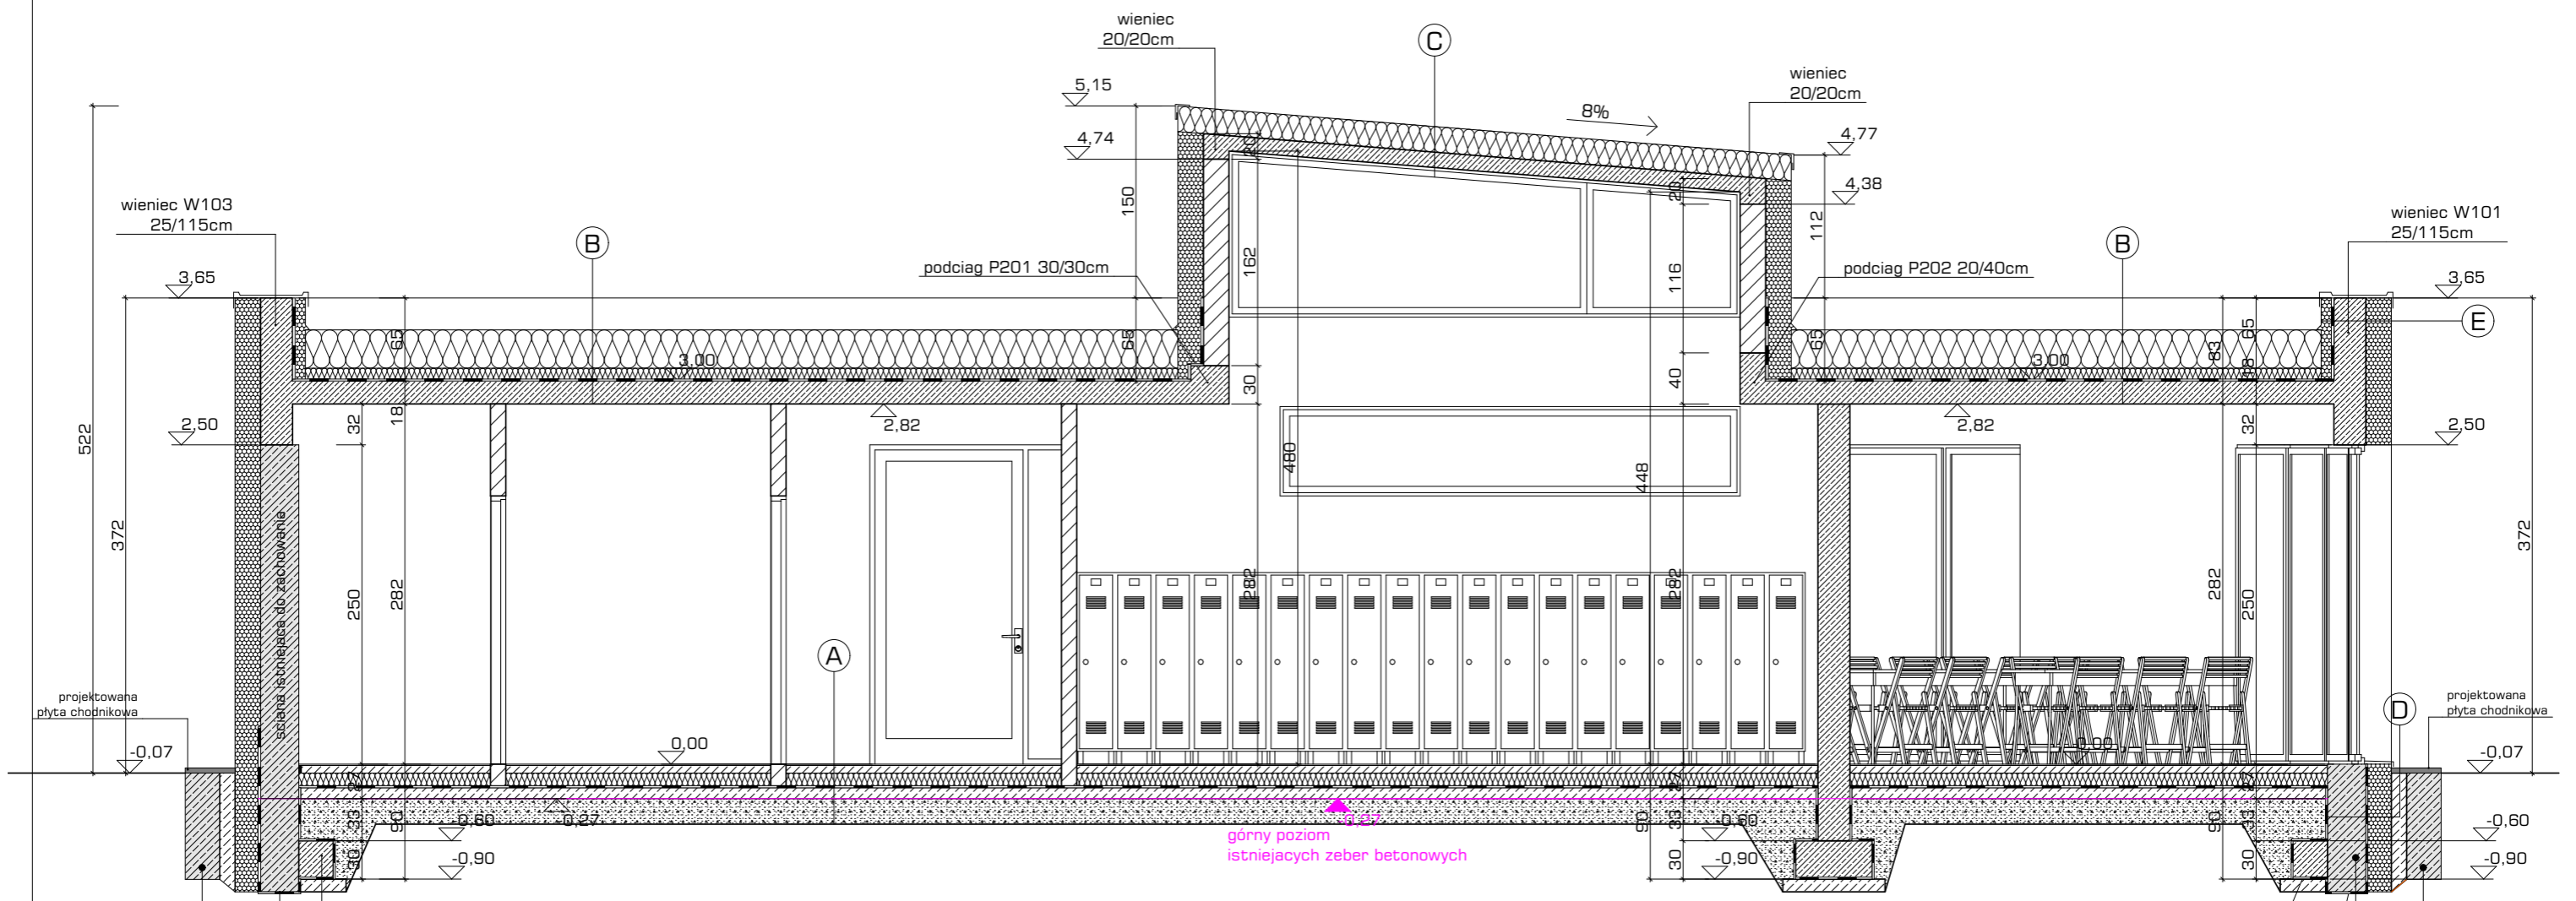


<b>A</b>	1,0cm TERAKOTA 6,0cm SZLICHTA zbrojenie rozproszone włóknami polipropylenowymi 10,0cm STYROPIAN TWARDY FOLIA 2x PAPA ASFALTOWA 10,0cm CHUDY BETON 20,0cm PIASEK UBITY
<b>B</b>	PAPA WENTYLOWANA SZYBKI SYNTAN SBS gr.5,2mm kominki wentylacyjne 1szt./50m2 dachu 10,0-50,0cm STYROPAPA SPADKOWA EPS 100 spadek 2,5% 10,0cm STYROPIAN PAROIZOLACJA 18,0 PŁYTA ZELBETOWA
<b>C</b>	PAPA WENTYLOWANA SZYBKI SYNTAN SBS gr.5,2mm kominki wentylacyjne 1szt./50m2 dachu 20cm STYROPAPA EPS 100 PAROIZOLACJA 12,0 PŁYTA ZELBETOWA ze spadkiem 2,5%
<b>D</b>	CIEZKA IZOLACJA PRZECIWWODNA AQUAFINU-2K/M 2,5mm 30,0 ISTNIEJACA SCIANA ZELBETOWA CIEZKA IZOLACJA PRZECIWWODNA AQUAFINU-2K/M 2,5mm 20,0cm POLISTYREN EKSTRUROWANY wersja "HYDRO" FOLIA KUBEŁKOWA
<b>E</b>	20,0 STYROPIAN 25,0 SCIANA ZELBETOWA FOLIA BUDOWLANA 10,0 STYROPIAN PAPA TERMOZGRZEWALNA

uwaga: WSZYSTKIE WYMIARY AKTUALIZOWAC NA PLACU BUDOWY

<b>PRO ROS STA</b>	<b>Budynek zaplecza socjalnego dla wydziału TEK</b>		data: 03/2020
	nazwa rysunku: PRZEKRJ AA		branża: ARCH
adres: 71-010 Police ul. Debowa 2		stadium: PB	
inwestor: ZwiK Police Sp. z o.o. 71-010 Police ul. Grzybowa 50			
projektował:	mgr inż. arch. DARIUSZ STACHURA	31/ZP0IA/OKK/2007	podpis:
sprawił:	mgr inż. arch. CZESLAW ZLOTNIK	131/Sz/87	podpis:
opracował:	arch. MICHAŁ PROWANS		podpis:
opracował:	arch. MARCIN ROSZAK		podpis:
			skala: 1:50
			nr rysunku: 4

DOCUMENTACJA RYSUNKOWA SPORZADZONA PRZY ZASTOSOWANIU SYSTEMU CAD "ArCADia-IntelliCAD 2009.x Premium PL". PROJEKT CHRONIONY PRAWEM AUTORSKIM © Dariusz Stachura Architekt

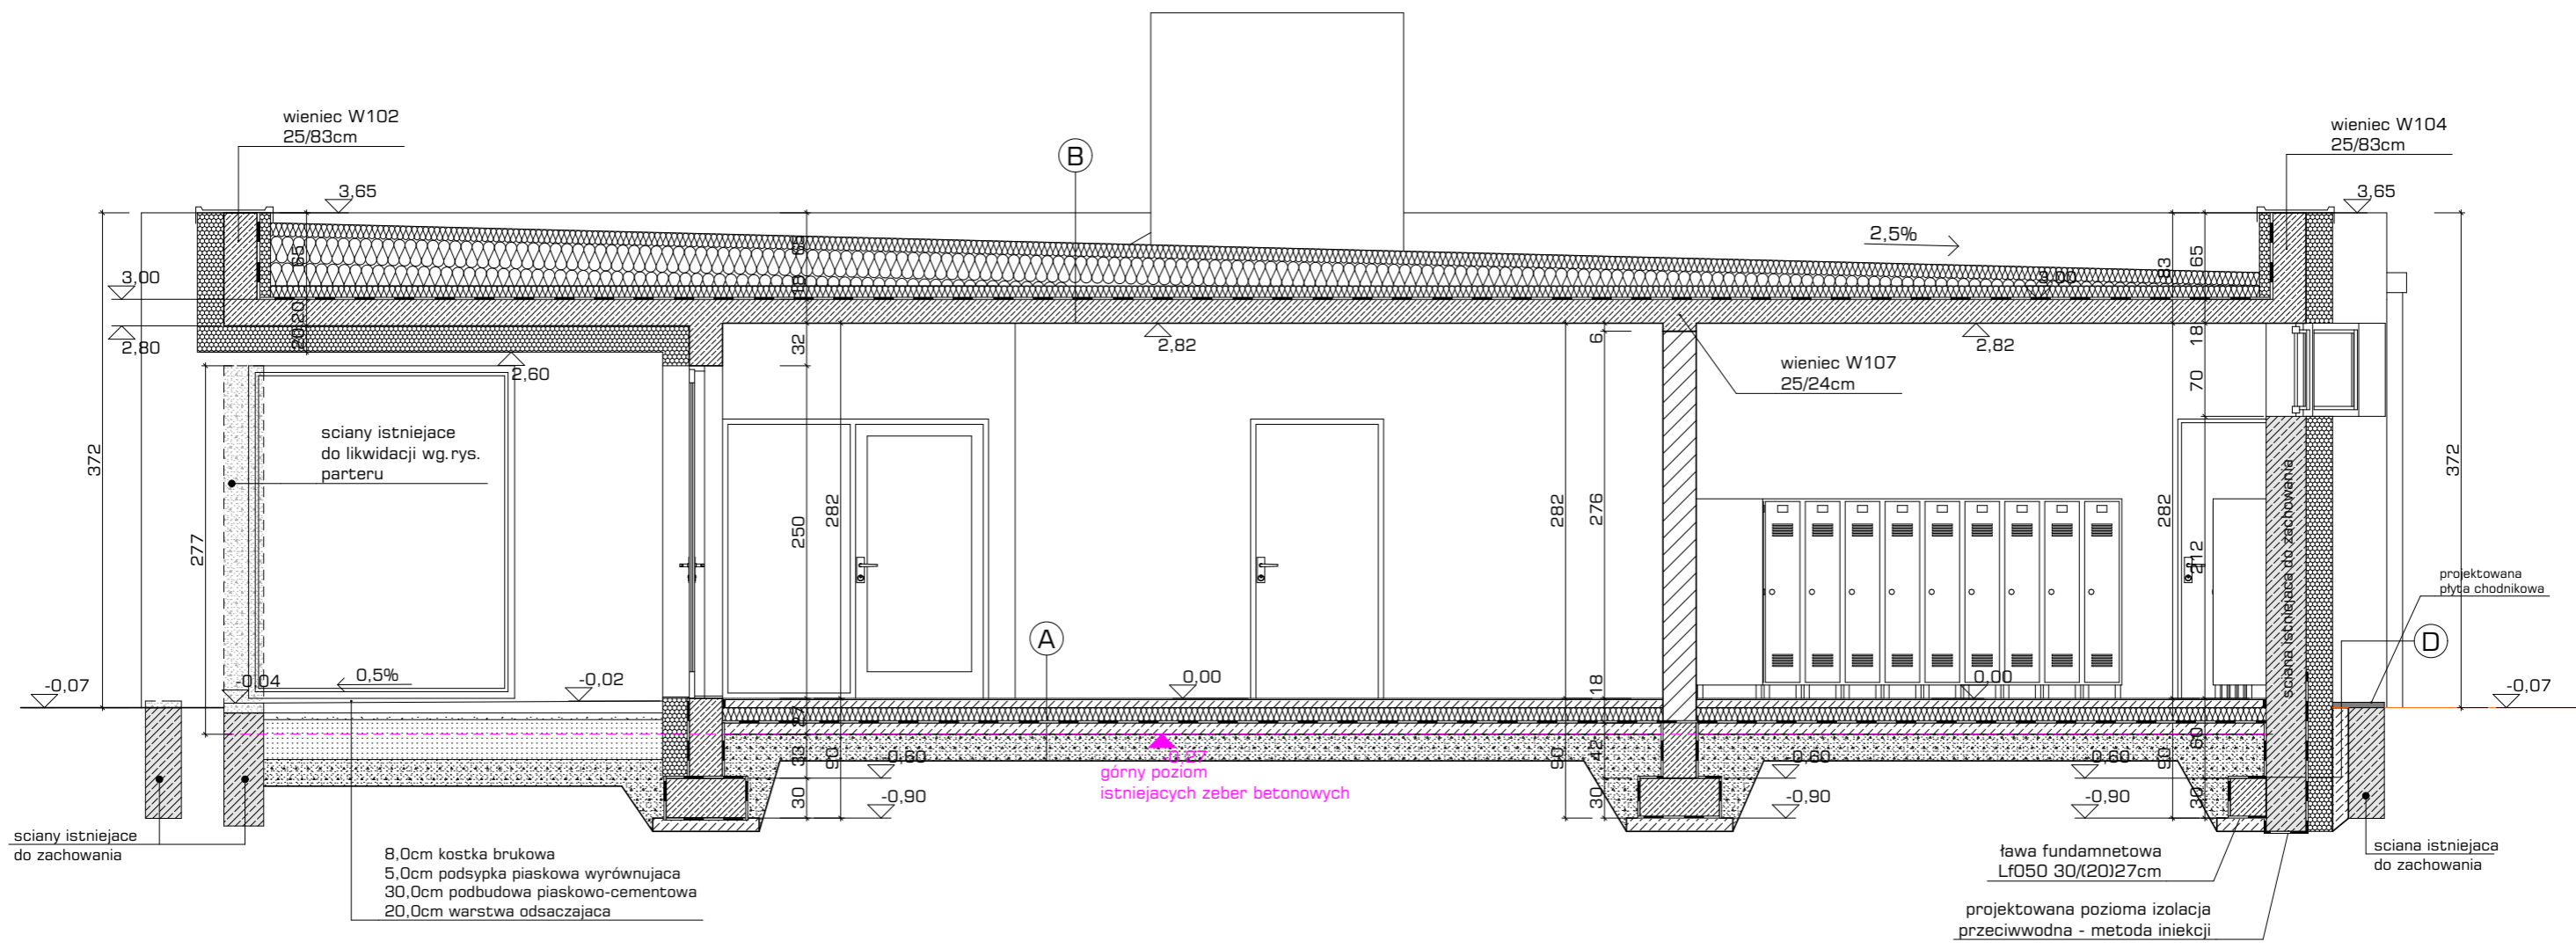


8,0cm kostka brukowa  
5,0cm podsypka piaskowa wyrównująca  
30,0cm podbudowa piaskowo-cementowa  
20,0cm warstwa odsączająca

- A** 1,0cm TERAKOTA  
6,0cm SZLICHTA zbrojenie rozproszone włóknami polipropylenowymi  
10,0cm STYROPIAN TWARDY  
FOLIA  
2x PAPA ASFALTOWA  
10,0cm CHUDY BETON  
20,0cm PIASEK UBIITY
- B** PAPA WENTYLLOWANA SZYBKII SYNTAN SBS gr.5,2mm  
kominki wentylacyjne 1szt./50m2 dachu  
10,0-50,0cm STYROPAPA SPADKOWA EPS 100 spadek 2,5%  
10,0cm STYROPIAN  
PAROIZOLACJA  
18,0 PŁYTA ZELBETOWA
- D** CIEZKA IZOLACJA PRZECIWWODNA AQUAFINU-2K/M 2,5mm  
30,0 ISTNIEJACA SCIANA ZELBETOWA  
CIEZKA IZOLACJA PRZECIWWODNA AQUAFINU-2K/M 2,5mm  
20,0cm POLISTYREN EKSTRUOWANY wersja "HYDRO"  
FOLIA KUBEŁKOWA

uwaga: WSZYSTKIE WYMIARY AKTUALIZOWAC NA PLACU BUDOWY

<b>PRO ROS STA</b>	Budynek zaplecza socjalnego dla wydziału TEK		data: 03/2020
	nazwa rysunku: PRZEKRÓJ BB		branża: ARCH
adres: 71-010 Police ul. Debowa 2		stadium: PB	
inwestor: ZWiK Police Sp. z o.o. 71-010 Police ul. Grzybowa 50			
projektował:	mgr inż. arch. DARIUSZ STACHURA	uprawnienia: 31/ZP0IA/OKK/2007	podpis:
sprawił:	mgr inż. arch. CZESŁAW ZŁOTNIK	uprawnienia: 131/Sz/87	podpis:
opracował:	arch. MICHAŁ PROWANS		podpis:
opracował:	arch. MARCIN ROSZAK		podpis:
			skala: 1:50
			nr rysunku: 5

DOCUMENTACJA RYSUNKOWA SPORZĄDZONA PRZY ZASTOSOWANIU SYSTEMU CAD "ArCADia-IntelliCAD 2009.x Premium PL". PROJEKT CHRONIONY PRAWEM AUTORSKIM © Dariusz Stachura Architekt

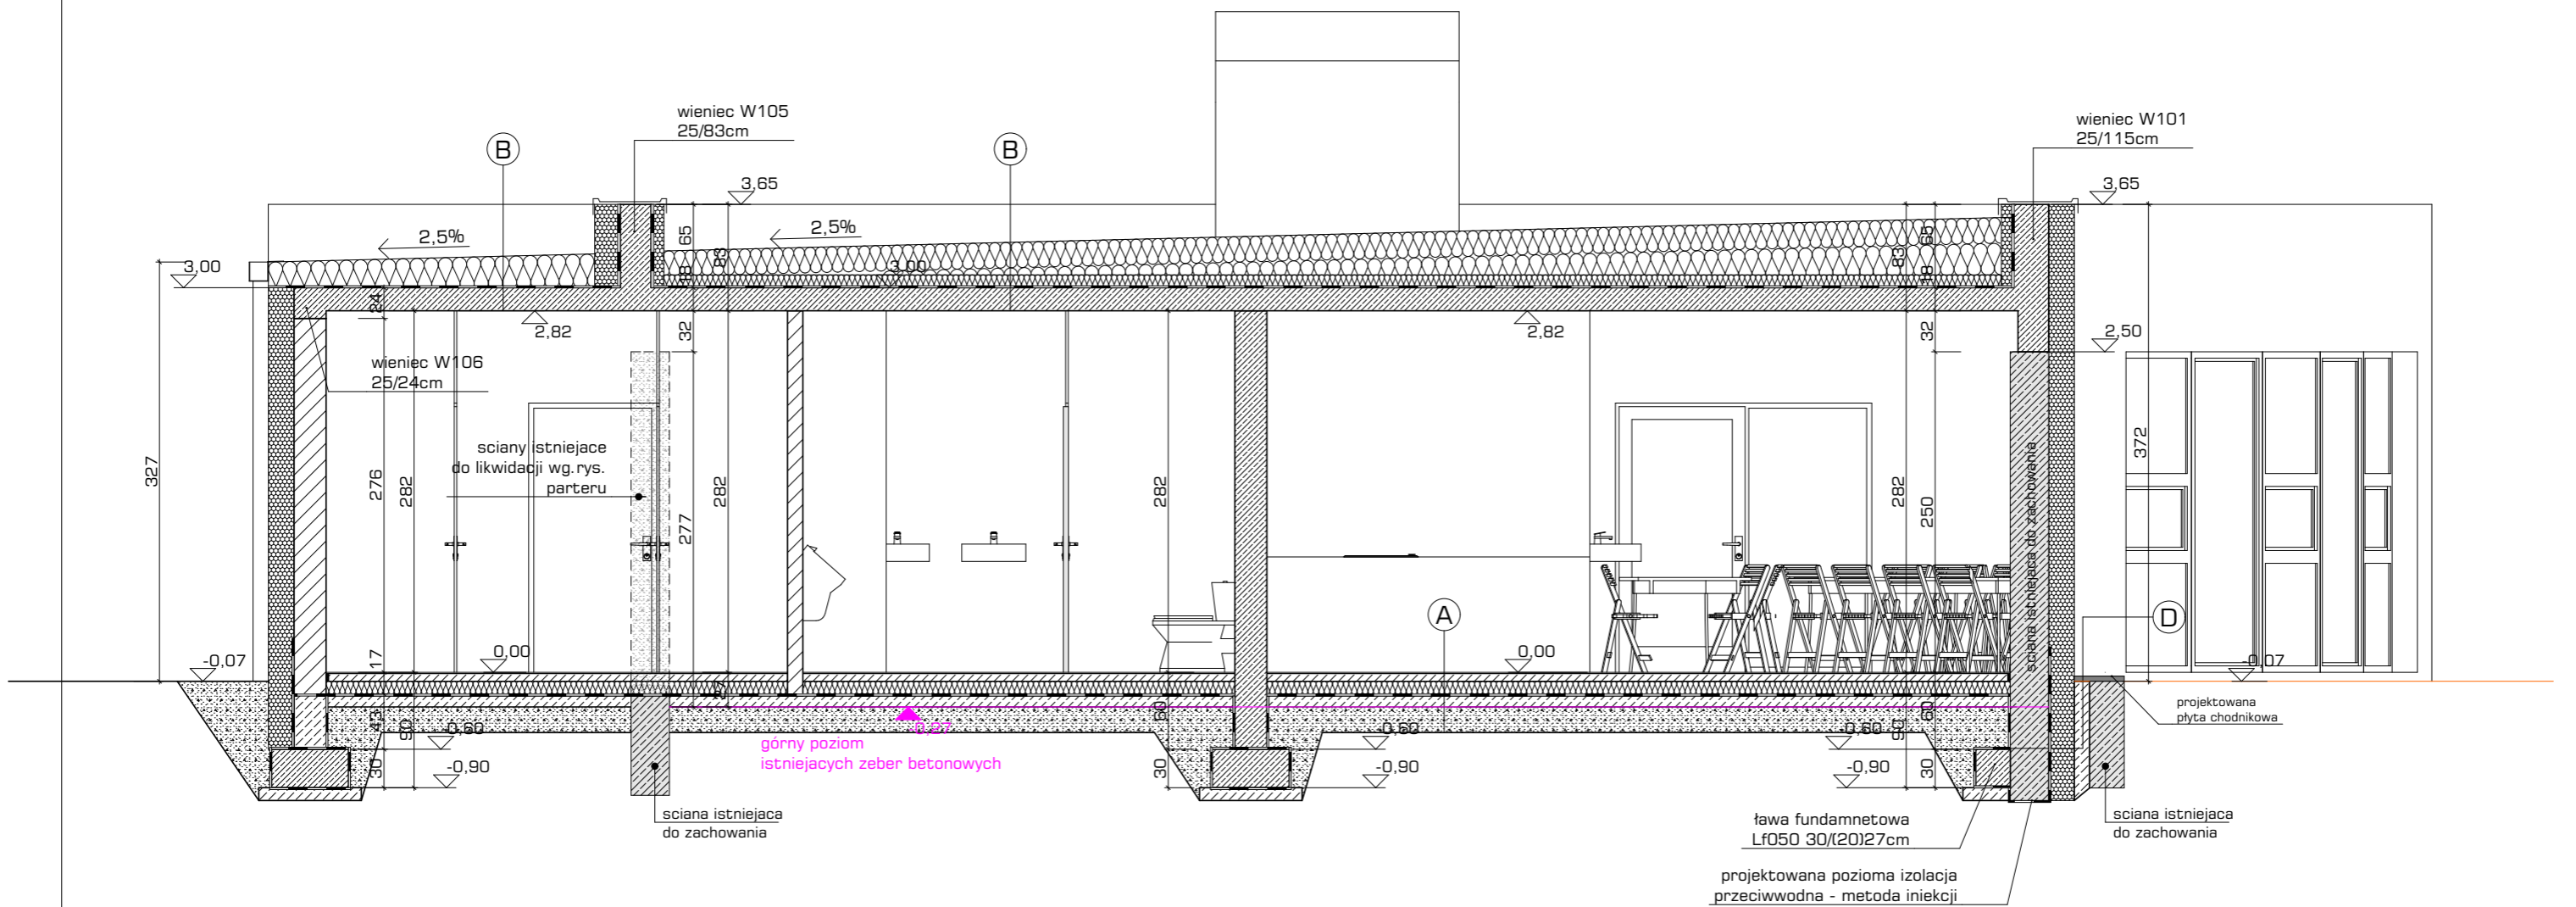



<b>A</b>	1,0cm TERAKOTA 6,0cm SZLICHTA zbrojenie rozproszone włóknami polipropylenowymi 10,0cm STYROPIAN TWARDY FOLIA 2x PAPA ASFALTOWA 10,0cm CHUDY BETON 20,0cm PIASEK UBITY
----------	---

<b>B</b>	PAPA WENTYLOWANA SZYBKI SYNTAN SBS gr.5,2mm kominki wentylacyjne 1szt./50m2 dachu 10,0-50,0cm STYROPAPA SPADKOWA EPS 100 spadek 2,5% 10,0cm STYROPIAN PAROIZOLACJA 18,0 PŁYTA ZELBETOWA
----------	--


<b>D</b>	CIEZKA IZOLACJA PRZECIWWODNA AQUAFINU-2K/M 2,5mm 30,0 ISTNIEJACA SCIANA ZELBETOWA CIEZKA IZOLACJA PRZECIWWODNA AQUAFINU-2K/M 2,5mm 20,0cm POLISTYREN EKSTRUOWANY wersja "HYDRO" FOLIA KUBELKOWA
----------	---

uwaga: WSZYSTKIE WYMIARY AKTUALIZOWAC NA PLACU BUDOWY

<b>PRO ROS STA</b>	<b>Budynek zaplecza socjalnego dla wydziału TEK</b>		data: 03/2020
	nazwa rysunku: PRZEKRJ CC		branża: ARCH
adres: 71-010 Police ul. Debowa 2		stadium: PB	
inwestor: ZWiK Police Sp. z o.o. 71-010 Police ul. Grzybowa 50			
projektował:	mgr inż. arch. DARIUSZ STACHURA	uprawnienia: 31/ZP0IA/OKK/2007	podpis:
sprawił:	mgr inż. arch. CZESLAW ZLOTNIK	uprawnienia: 131/Sz/87	podpis:
opracował:	arch. MICHAŁ PROWANS		podpis:
opracował:	arch. MARCIN ROSZAK		podpis:
			skala: 1:50
			nr rysunku: 6

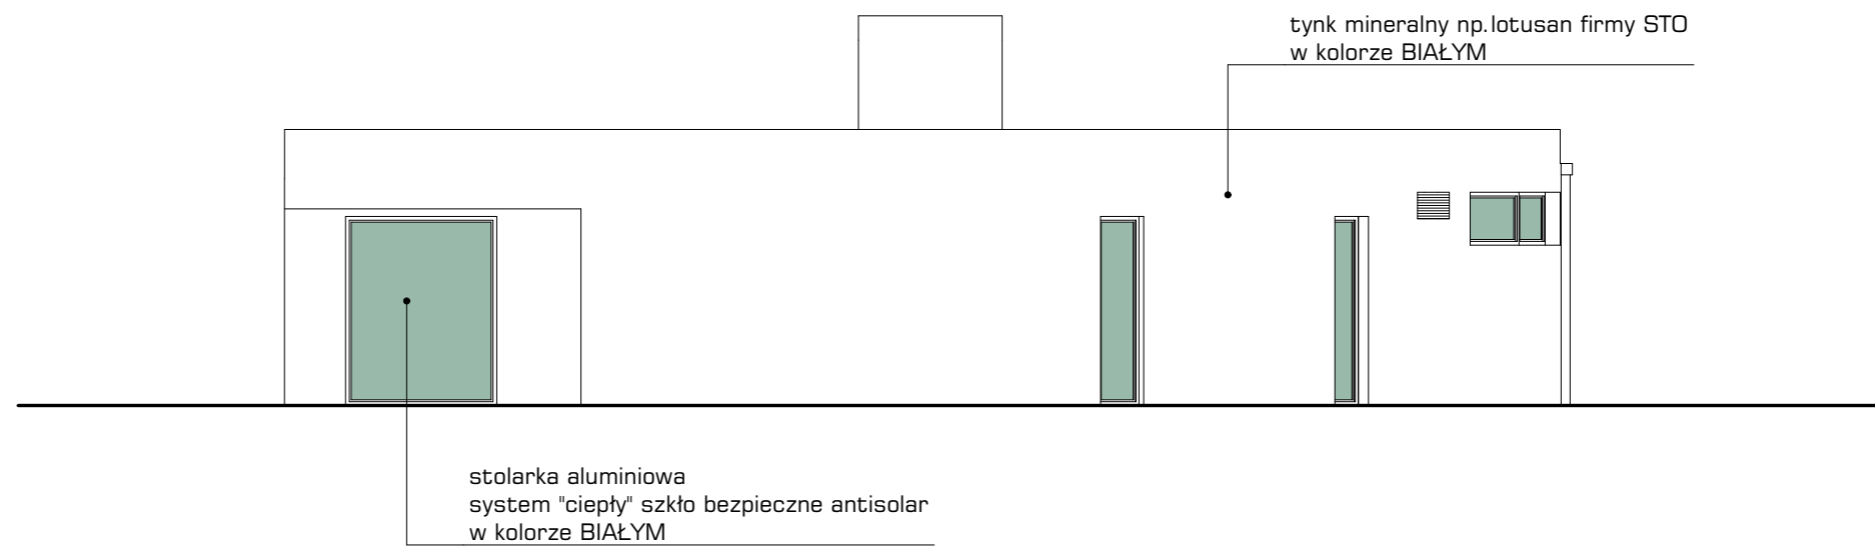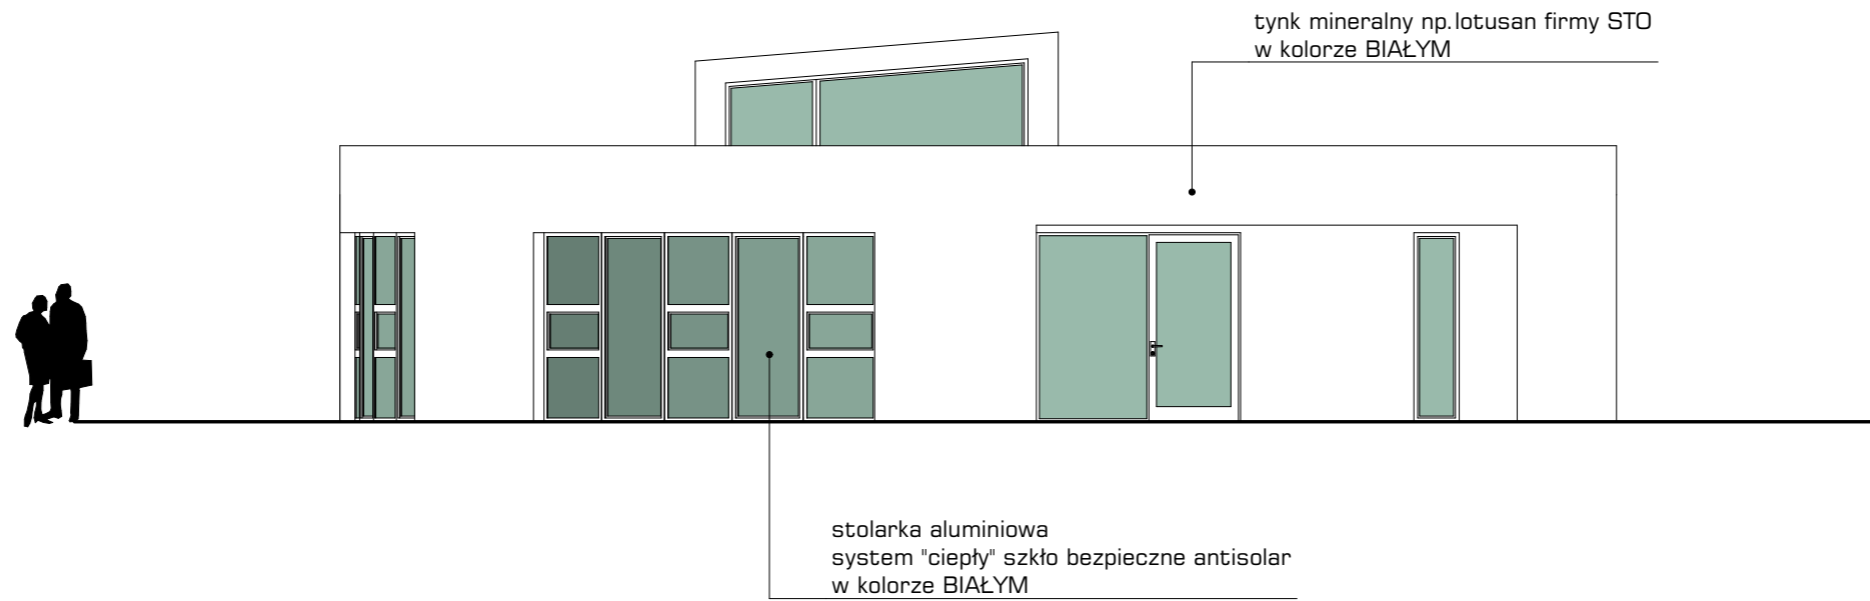

PRO ROS STA	Budynek zaplecza socjalnego dla wydziału TEK		data: 03/2020
	nazwa rysunku: ELEWACJA FRONTOWA i BOCZNA		branża: ARCH
adres: 71-010 Police ul.Debowa 2		stadium: PB	
inwestor: ZWiK Police Sp. z o.o. 71-010 Police ul.Grzybowa 50			
projektował:	mgr inż. arch. DARIUSZ STACHURA	uprawnienia: 31/ZPOIA/OKK/2007	podpis:
sprawił:	mgr inż. arch. CZESŁAW ZŁOTNIK	uprawnienia: 131/Sz/87	podpis:
opracował:	arch. MICHAŁ PROWANS		podpis:
opracował:	arch. MARCIN ROSZAK		podpis:
			skala: 1:100
			nr rysunku: 7

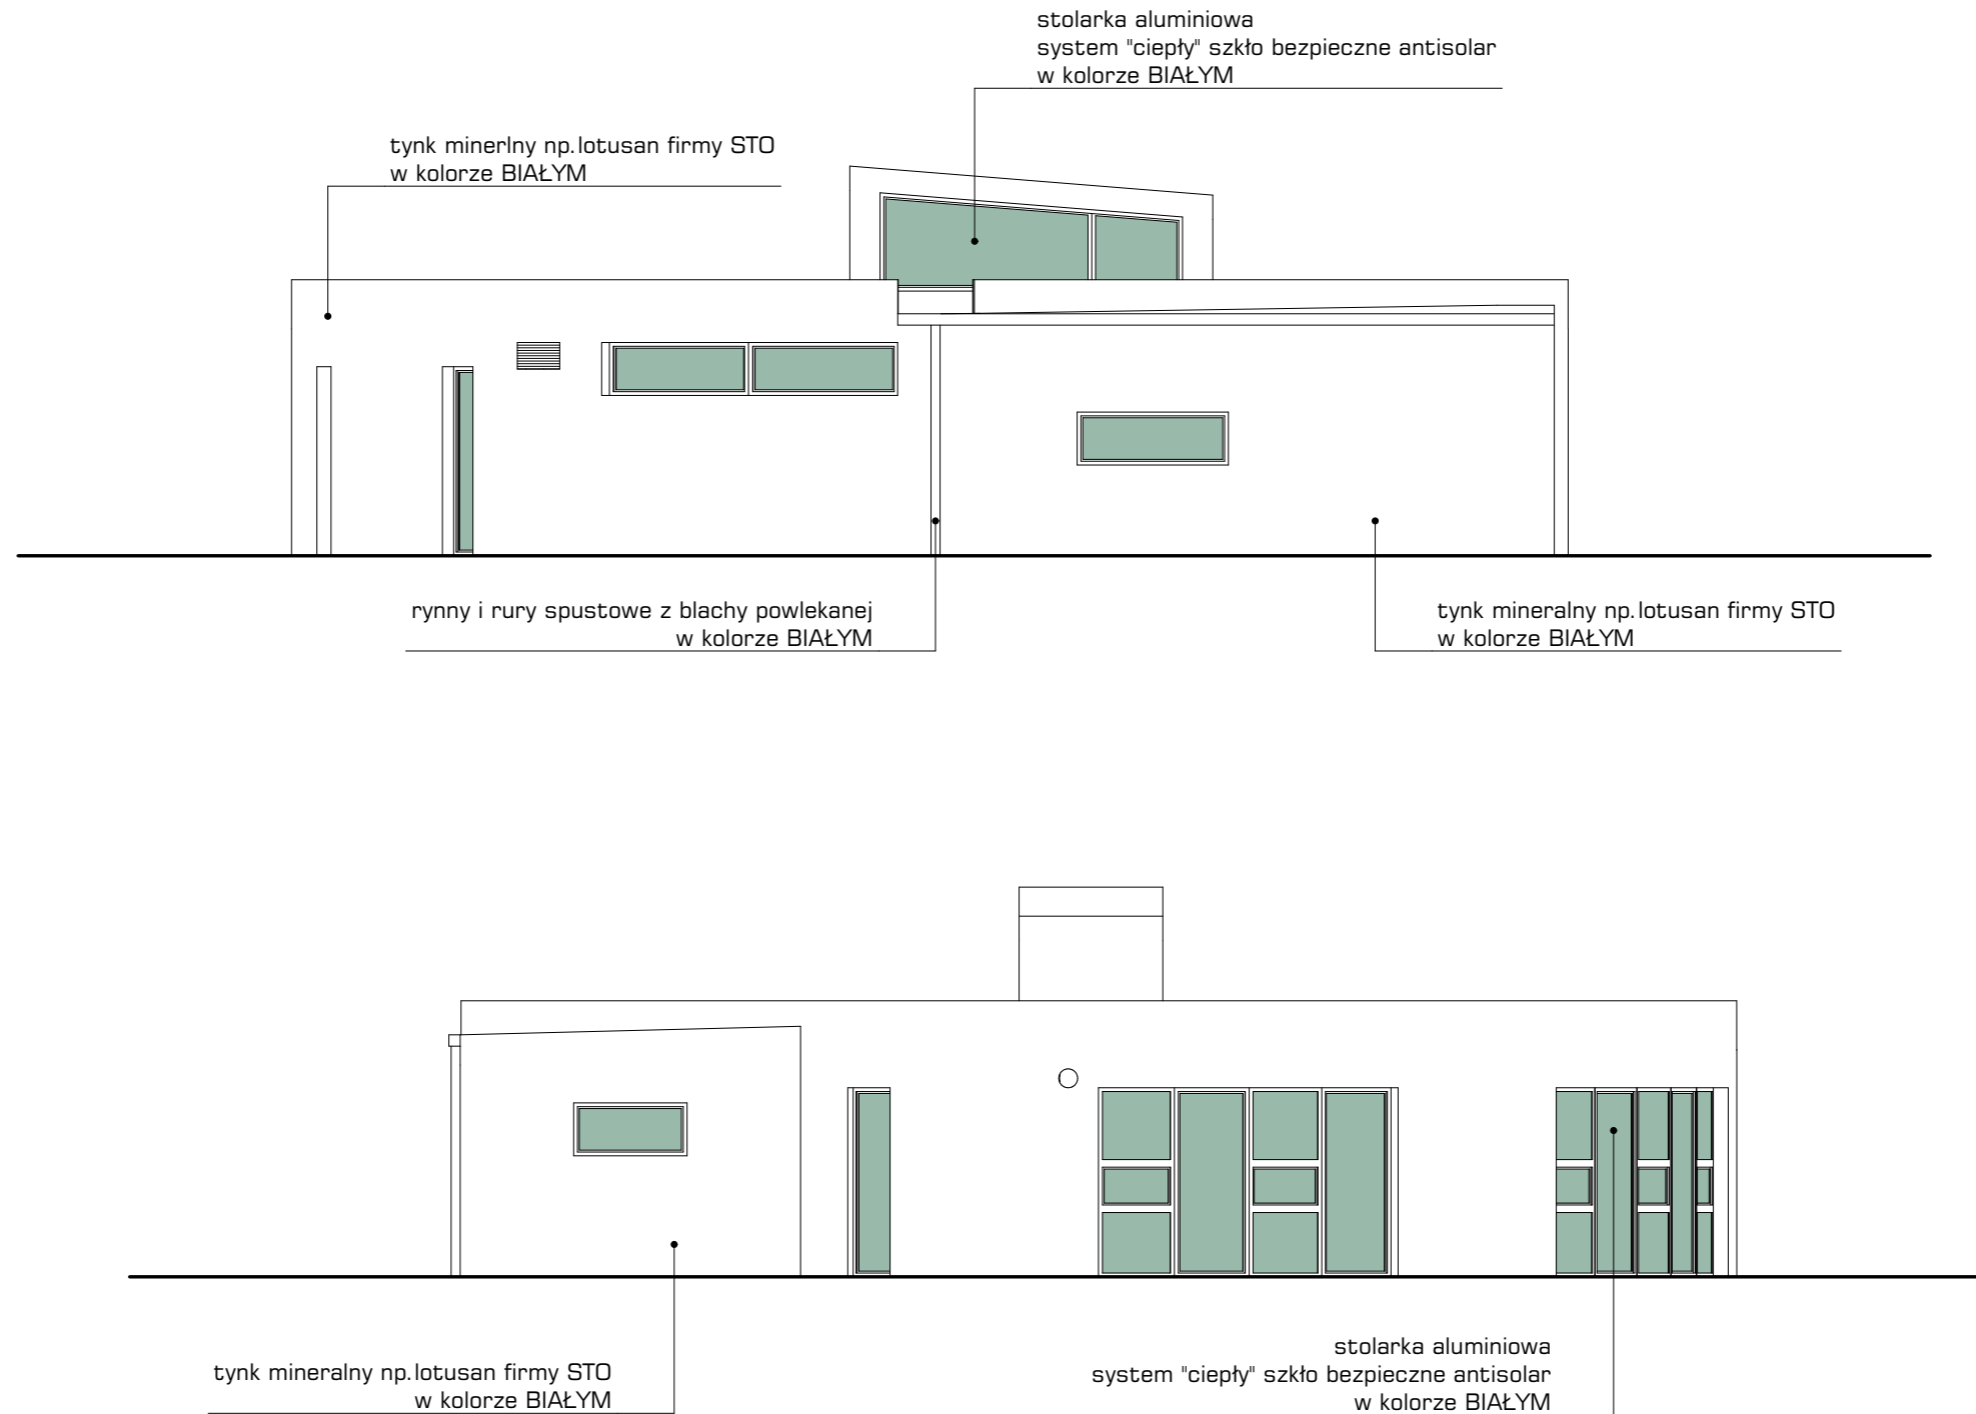

PRO ROS STA	Budynek zaplecza socjalnego dla wydziału TEK	data: 03/2020
	nazwa rysunku: ELEWACJA TYLNA i BOCZNA	branża: ARCH
adres: 71-010 Police ul. Debowa 2		stadium: PB
inwestor: ZWiK Police Sp. z o.o. 71-010 Police ul. Grzybowa 50		
projektował: mgr inż. arch. DARIUSZ STACHURA	uprawnienia: 31/ZPOIA/OKK/2007	podpis:
sprawił: mgr inż. arch. CZESŁAW ZLOTNIK	uprawnienia: 131/Sz/87	podpis:
opracował: arch. MICHAŁ PROWANS		podpis:
opracował: arch. MARCIN ROSZAK		podpis:
		skala: 1:100
		nr rysunku: 8





<b>PRO ROS STA</b>	Budynek zaplecza socjalnego dla wydziału TEK		data: 03/2020
	nazwa rysunku: WIDOK BUDYNKU		branża: ARCH
adres: 71-010 Police ul. Debowa 2		stadium: PB	
inwestor: ZWiK Police Sp. z o.o. 71-010 Police ul. Grzybowa 50			
projektował:	mgr inż. arch. DARIUSZ STACHURA	uprawnienia: 31/ZPOIA/OKK/2007	skala:
sprawił:	mgr inż. arch. CZESŁAW ZŁOTNIK	uprawnienia: 131/Sz/87	
opracował:	arch. MICHAŁ PROWANS	podpis:	nr rysunku: 9
opracował:	arch. MARCIN ROSZAK	podpis:	

OZNACZENIE		60/250	120/120	200/100	100/250	100/250	400/130	400/130	360/70
SCHEMAT 1:100		RAMY ALUMINIOWE "system ciepły", PAKIET SZYBOWY o przenikaniu ciepła U=0,9W(m2/K) SZKŁO ABSORBECYJNE ( ANTISOL ), SZKŁO BEZPIECZNE LAMINOWANE VSG, NAWIETRZAKI W RAMACH OKIENNYCH kolor BIEL							OKNA WEWNĘTRZNE
		OKNA MONTOWANE W ZESTAWACH wg.rys.parteru			OKNA MONTOWANE W SWIETLIKU DACHOWYM				
WYMIARY		60	150	200	100	100	430	430	360
PARTER		4	1	3	5	4	1	1	1

OZNACZENIE		D1 210/210	D2 100/210	D3 90/210			
SCHEMAT 1:100		drzwi przeszkłone ALUMINIOWE	drzwi z otworami wentylacyjnymi PŁYCIKOWE	drzwi z otworami wentylacyjnymi PŁYCIKOWE			
WYMIARY		200 210	190 205	100 210	90 205	90 210	80 205
PARTER		L	P	4	4		1
OGÓŁEM		1		8		1	

OZNACZENIE		Z1 270/250	
SCHEMAT 1:100		drzwi przeszkłone ALUMINIOWE "system ciepły" kolor BIEL szkło bezpieczne	
WYMIARY		270 250	260 245
PARTER		L	P
OGÓŁEM		1	

UWAGA: wszystkie wymiary okien i drzwi uaktualnic na placu budowy

PRO ROS STA	Budynek zaplecza socjalnego dla wydziału TEK	data: 03/2020
	nazwa rysunku: ZESTAWIENIE OKIEN I DRZWI	branża: ARCH
	adres: 71-010 Police ul.Debowa 2	stadium: PB
	inwestor: ZWiK Police Sp. z o.o. 71-010 Police ul.Grzybowa 50	
projektował:	mgr inż. arch. DARIUSZ STACHURA	uprawnienia: 31/ZPOIA/OKK/2007
sprawił:	mgr inż. arch. CZESŁAW ZŁOTNIK	uprawnienia: 131/Sz/87
opracował:	arch. MICHAŁ PROWANS	podpis:
opracował:	arch. MARCIN ROSZAK	podpis:
		skala: 1:100
		nr rysunku: 10