


# MIEJSCOWY PLAN ZAGOSPODAROWANIA PRZESTRZENNEGO W CZĘŚCI DOTYCZĄCEJ GMINY POLICE PN. "GMINA PÓŁNOC"

## WYRYS ZE STUDIUM UWARUNKOWAŃ I KIERUNKÓW ZAGOSPODAROWANIA PRZESTRZENNEGO GMINY POLICE

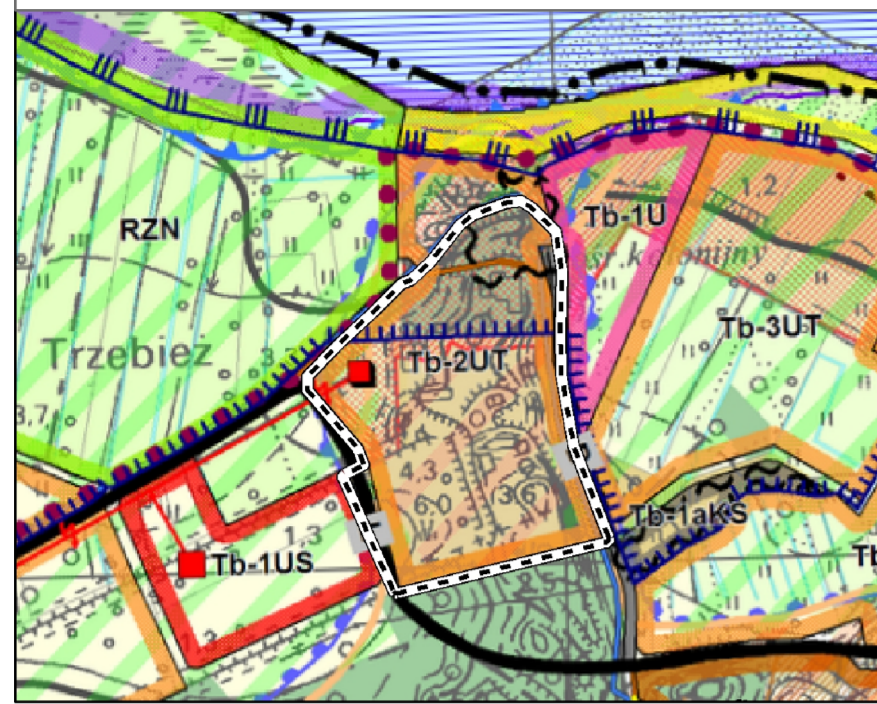

- Oznaczenia**
- obszar objęty sporządzeniem planu miejscowego (obszar A)
  - UT** 2UT – strefa usług turystycznych - zabudowa wypoczynkowa, hotelowa, z towarzyszącymi urządzeniami sportowo-rekreacyjnymi, z dopuszczalnymi usługami gastronomii i innymi towarzyszącym usługom turystyki


### MAPY DO CELÓW PLANISTYCZNYCH

<p>OBIEKT: Trzebież, ul.Spacerowa Działka: 47/2, 1097 Obręb: Trzebież 2 Gmina: Police Powiat: 3211 Policki Województwo: 32 Zachodniopomorskie</p>	<p>Przedsiębiorstwo Geodezyjne <b>"INWAR" Sp. z o.o.</b> ul. Piaskowa 101, 72-010 Police biuro@inwar.eu 602-768-152 www.inwar.eu</p>
<p>SKALA: 1:1000 Układ współrzędnych: PUWG 2000_15 Układ odniesienia wysokości: Kronsztadt</p>	<p>Wykonano metodą: a) rastrowo b) wektorowo- skanowanie, kalibracja, digitalizacja rastra</p>
<p>Kierownik roboty Paweł Mylika upr. Nr: 22474 - 1</p>	<p>Wykonano w ramach roboty geodezyjnej: GK.6640.2676.2018 Zgłoszonej w WGKIK SP w Policach</p>
<p>Mapę do celów projektowych sporządzono przy wykorzystaniu: 1. Mapy zasadniczej w skali 1:1000 sekcje: 5.205.16.10.1, 5.205.16.10.3, 5.205.16.10.4</p>	<p>W zakresie opracowania znajdują się punkty osnowy geodezyjnej nr: BRAK</p>
<p>2- Danych branżowych części uzbrojenia podziemnego- 3. Pomiaru zieleni wysokiej i pomników przyrody oraz pomiaru innych obiektów wskazanych przez projektanta 4- Opracowanych geodezyjnie elementów planu zagospodarowania- przestrzennego (linie rozgraniczające, linie regulacyjne, osie ulic)-</p>	<p>podlegające ochronie na podst.art.15, art.48 ust.1 pkt 3 ustawy Prawo geodezyjne i kartograficzne</p> <p>Granice i nr działek ewidencyjnych według danych WGKIK SP w Policach, 16.11.2018 r.</p>
<p>Na mapie do celów projektowych wykazano następujące uzgodnione przez ZUDP projekty sieci uzbrojenia terenu: BRAK</p>	<p>Rejestracja:</p>
<p>Informacje dodatkowe 1. zakres opracowania 2. Redakcja znaków zgodna z Rozporządzeniem MAiC z dnia 02.11.2015r. (Dz. U. 2015 nr 0 poz. 2028) 3. Mapa nadaje się do celów projektowych w zakresie pomiaru. 4. Stopień kartometryczności mapy do celów projektowych jest zgodny z Rozporządzeniem MSWiA z dnia 9.11.2011 r. (Dz. U. 2011 nr 263 poz. 1572) 5. Wszystkie trwałe obiekty budowlane podlegają wytyczeniu przez jednostkę wykonawstwa geodezyjnego. 6. Nie wyklucza się istnienia w terenie również uzbrojenia, o którym brak było informacji branżowych i nie zostały odnalezione w terenie w czasie inwentaryzacji geodezyjnej. 7. Mapa nie zgodna z art §79 ust 5 rozporządzenia MSWiA z dnia 9.11.2011r. (Dz. U. 2011 nr 263 poz. 1572). nie nadaje się do projektowania budynków w odległości mniejszej niż 4,00m od granicy nieruchomości. 8. Nie wykonano czynności określonych w §80 ust. 4 rozporządzenia MSWiA z dnia 9.11.2011 r. (Dz. U. Nr 263, poz. 1572) 9. Udostępnianie i rozpowszechnianie otrzymanych materiałów jest zabronione: art.18 Ustawy Prawo Geodezyjne i Kartograficzne (Dz. U. z 2010 r. nr 193, poz. 1287 ze zm.) 10. Mapę do celów projektowych sporządzono przy wykorzystaniu arkuszy mapy zasadniczej w skali 1:500 w układzie "1965" sekcje: 331.313.2032, 331.313.2033, 331.313.2034, 331.313.2512</p>	
<p>11. W zakresie mapy znajdują się budynki których położenie określono w procesie digitalizacji analogowej mapy ewidencyjnej.</p>	
<p>Uzbrojenie podziemne opracowano na podstawie: 1- danych branżowych - z literą B- 2. pośredniego ustalenia przebiegu aparaturą elektromagnetyczną - z literą A 3. bezpośrednich pomiarów powykonawczych - bez litery W związku z tym w częściach 1 i 2 nie gwarantuje się kompletności, a dokładność położenia uzbrojenia na mapie może być niższa od dokładności kartometrycznej mapy.</p>	
<p>Aktualność mapy do celów projektowych na dzień: 19.11.2018</p>	<p>Paweł Mylika</p>

- Oznaczenia**
- granica obszaru objętego planem miejscowym
  - linia rozgraniczająca tereny o różnym przeznaczeniu lub różnych zasadach zagospodarowania
  - nieprzekraczalna linia zabudowy
  - granica pasa ochronnego morskich wód wewnętrznych
  - cały obszar położony jest w obszarze Natura 2000 "Zalew Szczeciński"
  - napowietrzna linia elektroenergetyczna 15 kV

### przeznaczenie terenów

- UT** teren usług turystyki
- KDL** teren drogi publicznej klasy lokalnej
- KDD** teren drogi publicznej klasy dojazdowej
- KDW** teren drogi wewnętrznej

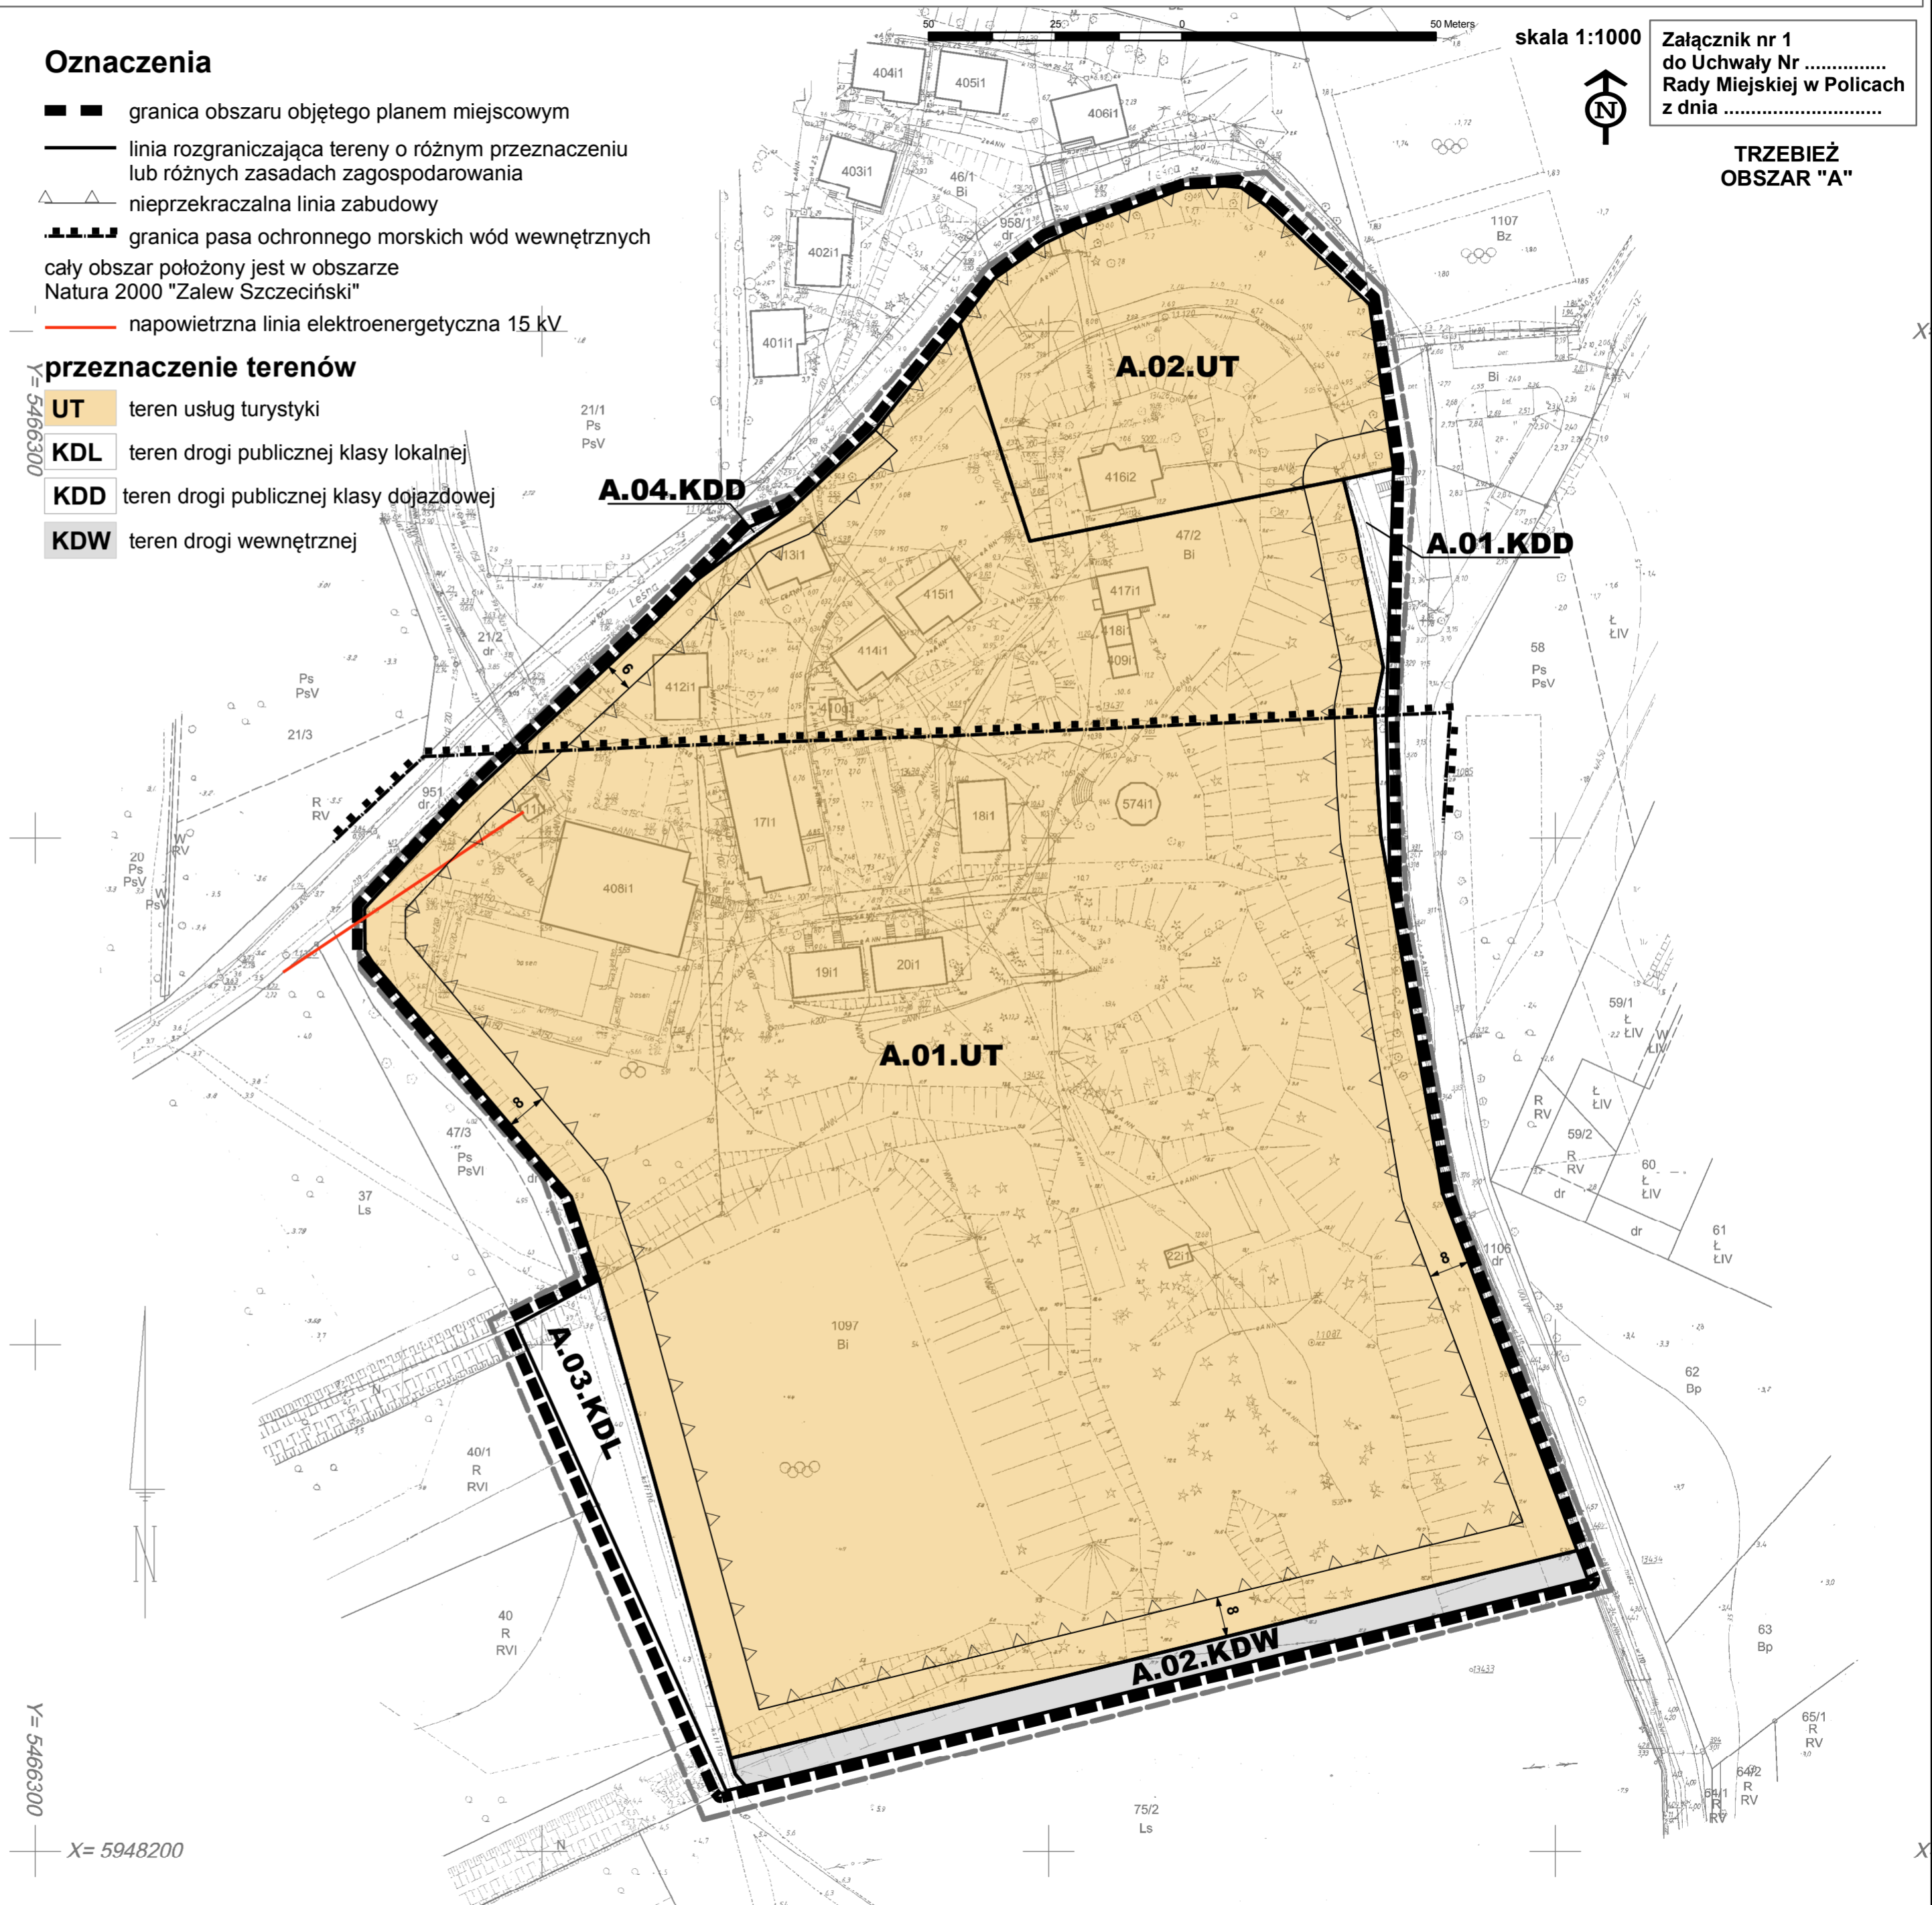

skala 1:1000

Załącznik nr 1  
do Uchwały Nr .....  
Rady Miejskiej w Policach  
z dnia .....

**TRZEBIEŻ  
OBSZAR "A"**