


# MIEJSCOWY PLAN ZAGOSPODAROWANIA PRZESTRZENNEGO W CZĘŚCI DOTYCZĄCEJ GMINY POLICE PN. "GMINA PÓŁNOC"

## WYRYS ZE STUDIUM UWARUNKOWAŃ I KIERUNKÓW ZAGOSPODAROWANIA PRZESTRZENNEGO GMINY POLICE

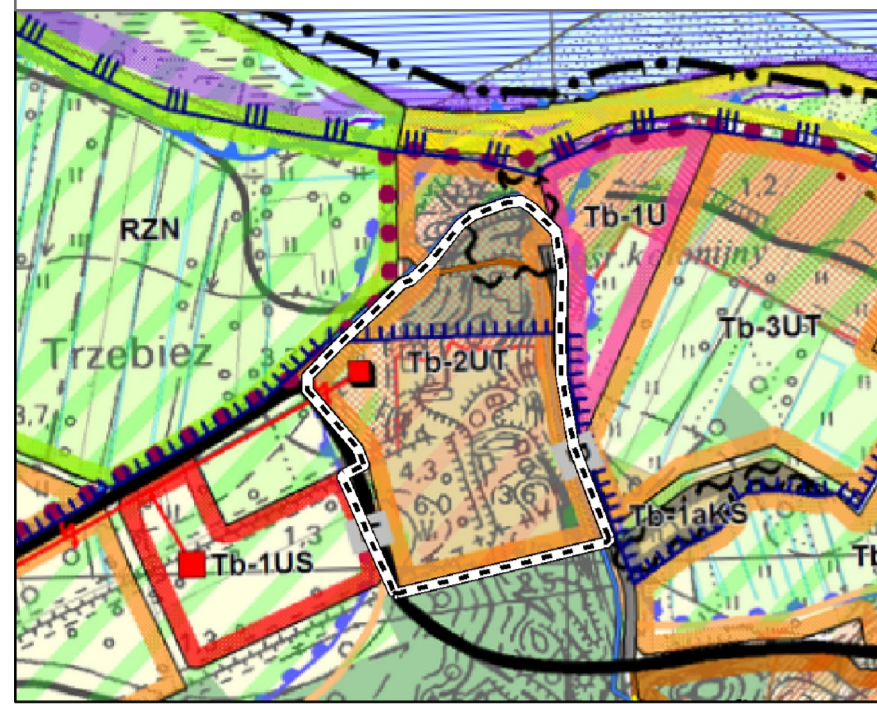

Oznaczenia  
 obszar objęty sporządzeniem planu miejscowego (obszar A)

**UT** 2UT – strefa usług turystycznych - zabudowa wypoczynkowa, hotelowa, z towarzyszącymi urządzeniami sportowo-rekreacyjnymi, z dopuszczalnymi usługami gastronomii i innymi towarzyszącym usługom turystyki

### MAPY DO CELÓW PLANISTYCZNYCH


OBIEKT: Trzebież, ul.Spacerowa Działka: 47/2, 1097 Obręb: Trzebież 2 Gmina: Police Powiat: 32111 Policki Województwo: 32 Zachodniopomorskie	Przedsiębiorstwo Geodezyjne <b>"INWAR" Sp. z o.o.</b> ul. Piaskowa 101, 72-010 Police biuro@inwar.eu 602-768-152 www.inwar.eu
SKALA: 1:1000 Układ współrzędnych: PUWG 2000_15 Układ odniesienia wysokości: Kronsztadt	Wykonano metodą: a) rastrowo b) wektorowo- skanowanie, kalibracja, digitalizacja rastra
Kierownik roboty Paweł Mylika upr. Nr: 22474 - 1	Wykonano w ramach roboty geodezyjnej: GK.6640.2676.2018 Zgłoszonej w WGKIK SP w Policach
Mapę do celów projektowych sporządzono przy wykorzystaniu: 1. Mapy zasadniczej w skali 1:1000 sekcje: 5.205.16.10.1, 5.205.16.10.3, 5.205.16.10.4	W zakresie opracowania znajdują się punkty osnowy geodezyjnej nr: BRAK
2-Danych branżowych części uzbrojenia podziemnego- 3. Pomiaru zieleni wysokiej i pomników przyrody oraz pomiaru innych obiektów wskazanych przez projektanta 4-Opracowanych geodezyjnie elementów planu zagospodarowania- przestrzennego (linie rozgraniczające, linie regulacyjne, osie ulic)-	podlegające ochronie na podst.art.15, art.48 ust.1 pkt 3 ustawy Prawo geodezyjne i kartograficzne Granice i nr działek ewidencyjnych według danych WGKIK SP w Policach, 16.11.2018 r.
Na mapie do celów projektowych wykazano następujące uzgodnione przez ZUDP projekty sieci uzbrojenia terenu: BRAK	Rejestracja:
Informacje dodatkowe 1. _____ zakres opracowania 2. Redakcja znaków zgodna z Rozporządzeniem MAiC z dnia 02.11.2015r. (Dz. U. 2015 nr 0 poz. 2029) 3. Mapa nadaje się do celów projektowych w zakresie pomiaru. 4. Stopień kartometryczności mapy do celów projektowych jest zgodny z Rozporządzeniem MSWiA z dnia 9.11.2011 r. (Dz. U. 2011 nr 263 poz. 1572) 5. Wszystkie trwałe obiekty budowlane podlegają wytyczeniu przez jednostkę wykonawstwa geodezyjnego. 6. Nie wyklucza się istnienia w terenie również uzbrojenia, o którym brak było informacji branżowych i nie zostały odnalezione w terenie w czasie inwentaryzacji geodezyjnej. 7. Mapa nie zgodna z art §79 ust 5 rozporządzenia MSWiA z dnia 9.11.2011r. (Dz. U. 2011 nr 263 poz. 1572).	

## PROGNOZA ODDZIAŁYWANIA NA ŚRODOWISKO MIEJSCOWEGO PLANU ZAGOSPODAROWANIA PRZESTRZENNEGO W CZĘŚCI DOTYCZĄCEJ GMINY POLICE, PN. „GMINA PÓŁNOC” załącznik nr 1 – obszar A; obręb Trzebież

### SKUTKI REALIZACJI ZAPISÓW PLANU

- Tereny usług turystyki, gdzie przewiduje się kontynuację dotychczasowego oddziaływania na środowisko, w tym częściową utratę potencjału biotycznego nie powodującą degradacji środowiska
- Tereny dróg, gdzie przewiduje się częściową utratę potencjału biotycznego

- Oznaczenia**
- granica obszaru objętego planem miejscowym
  - linia rozgraniczająca tereny o różnym przeznaczeniu lub różnych zasadach zagospodarowania
  - nieprzekraczalna linia zabudowy
  - granica pasa ochronnego morskich wód wewnętrznych
  - cały obszar położony jest w obszarze Natura 2000 "Zalew Szczeciński"
  - napowietrzna linia elektroenergetyczna 15 kV
- przeznaczenie terenów**
- UT** teren usług turystyki
  - KDL** teren drogi publicznej klasy lokalnej
  - KDD** teren drogi publicznej klasy dojazdowej
  - KDW** teren drogi wewnętrznej

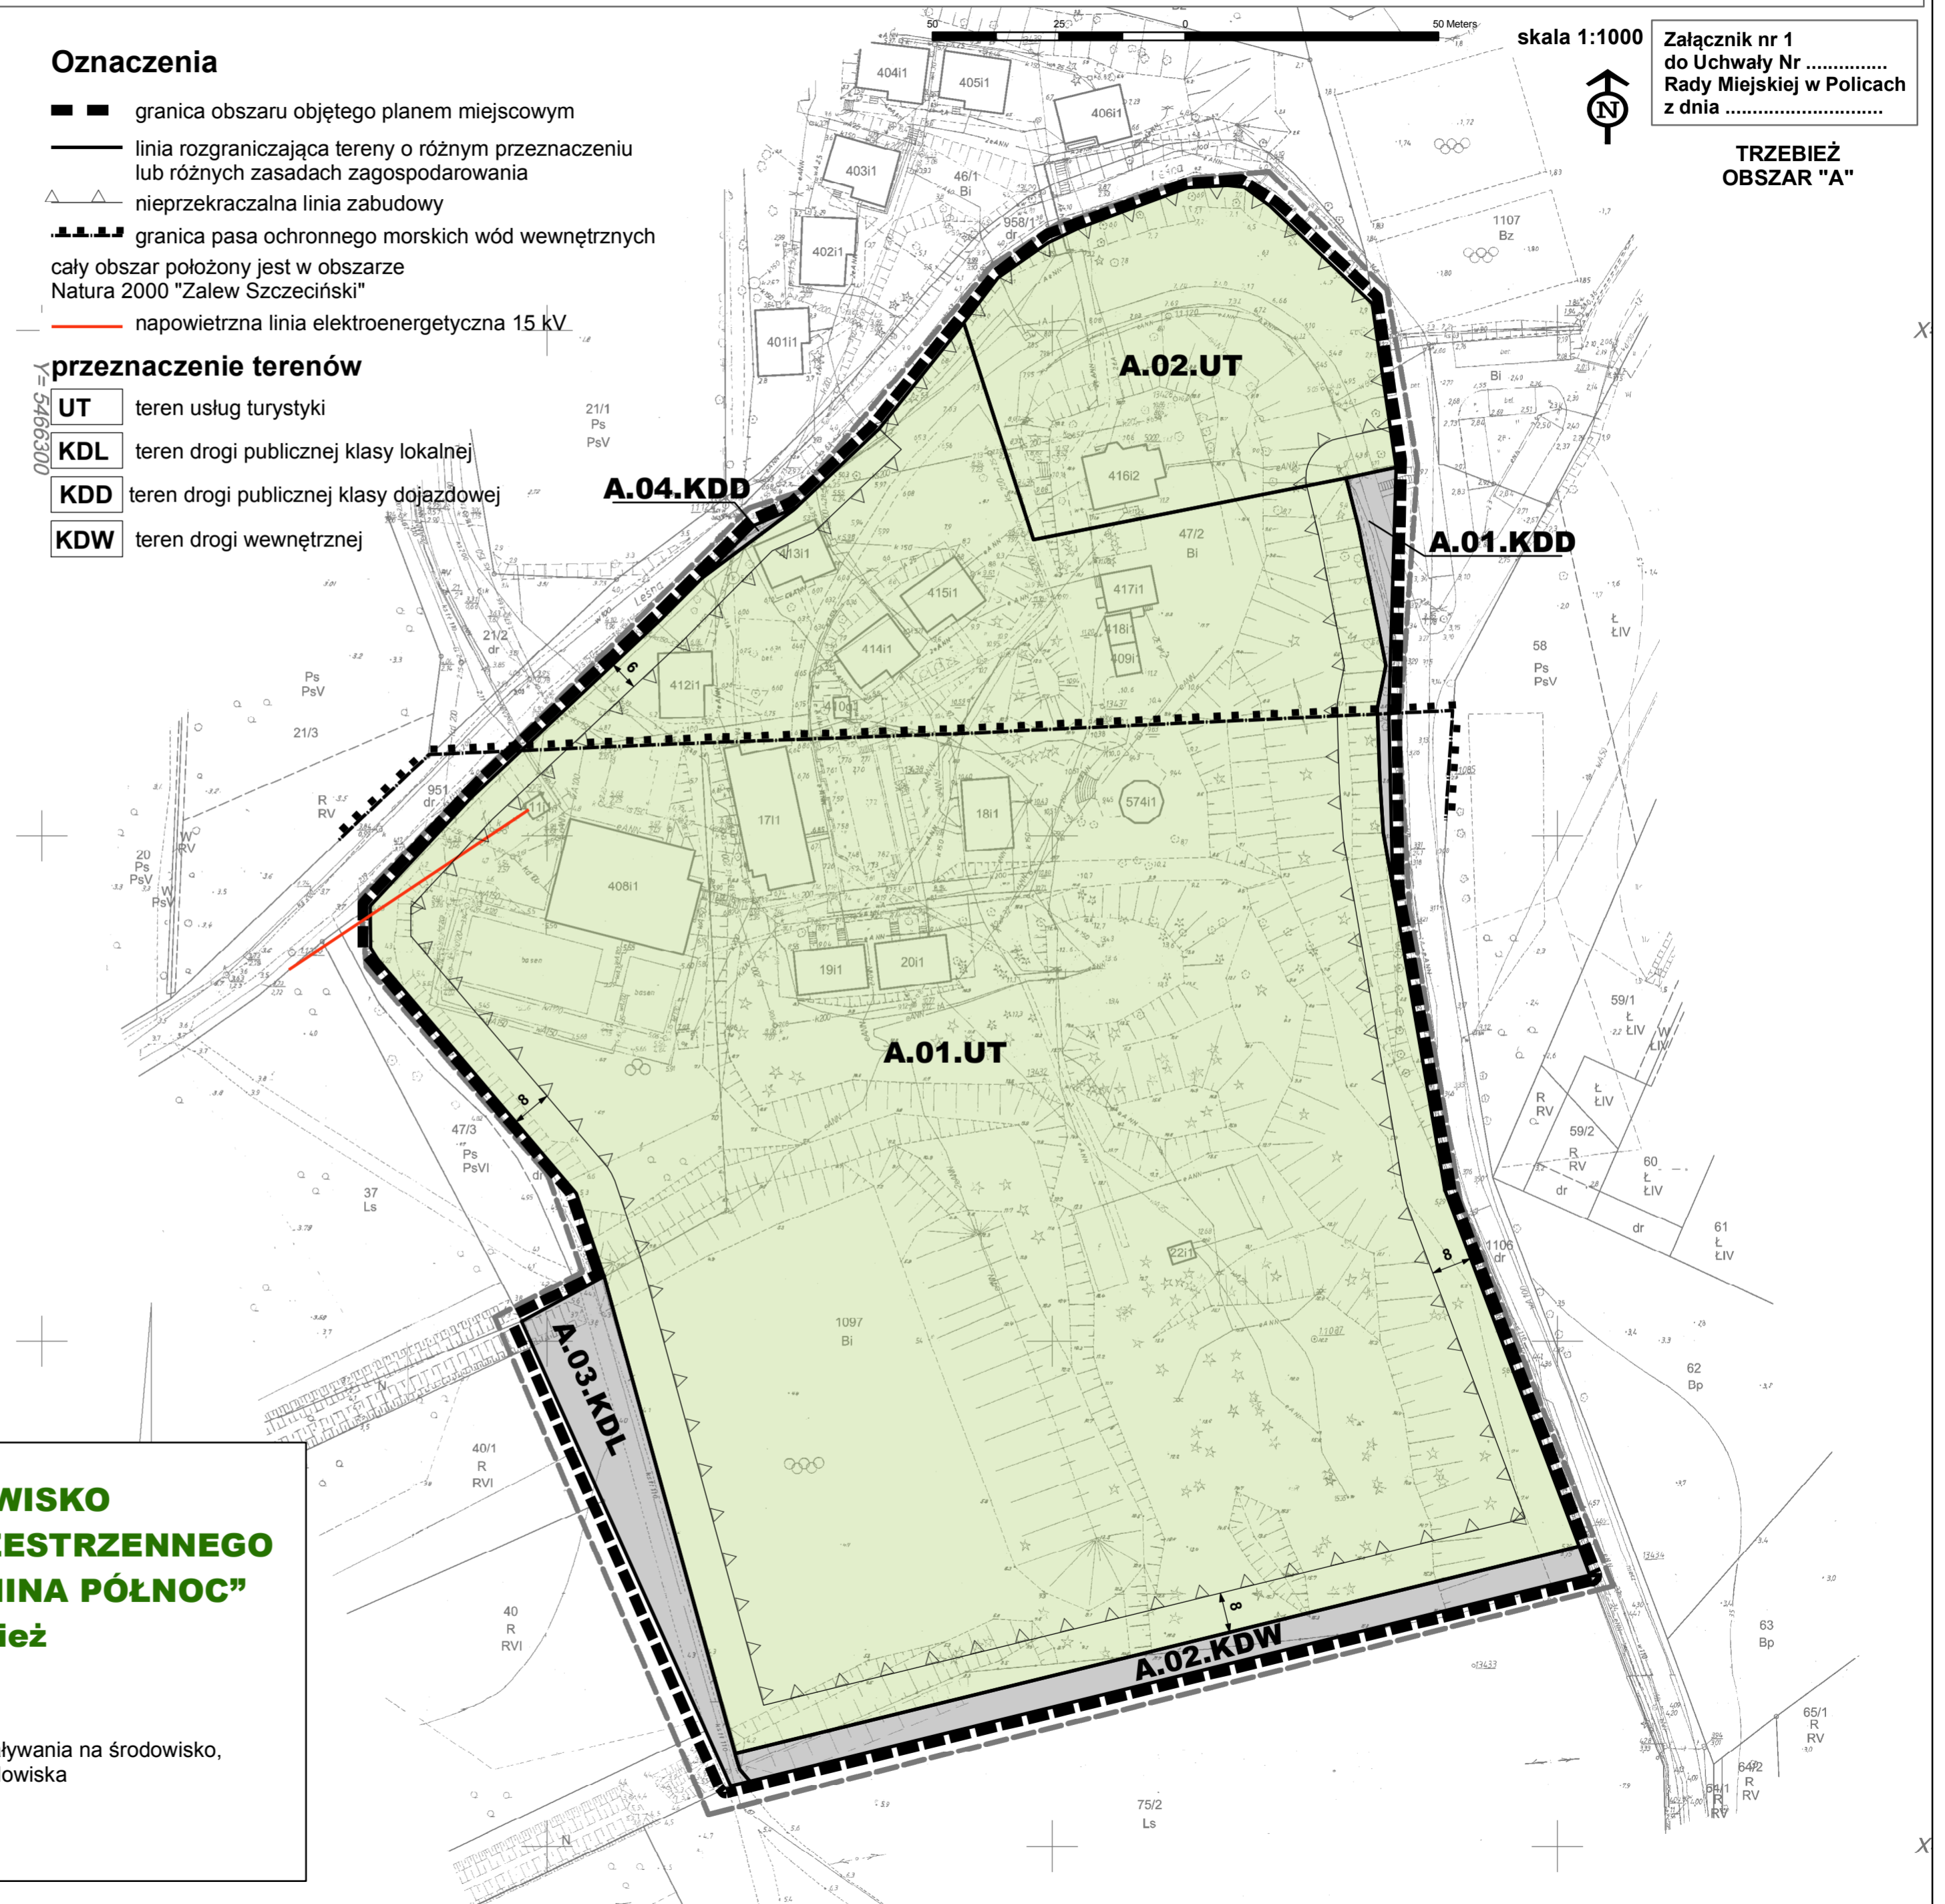

Załącznik nr 1  
do Uchwały Nr .....  
Rady Miejskiej w Policach  
z dnia .....

**TRZEBIEŻ  
OBSZAR "A"**