


# MIEJSCOWY PLAN ZAGOSPODAROWANIA PRZESTRZENNEGO GMINY POLICE - TZW. "TANOWO" OSADA PODDYMIN

## RYSUNEK NR 31 SKALA 1:1000

0 5 10 20 30 40 50

ZAŁĄCZNIK Nr 31  
DO UCHWAŁY NR XX/144/2012  
RADY MIEJSKIEJ W POLICACH  
Z DNIA 22 MAJA 2012 roku

<p>ARKUSZ 25</p> <p>OBIEKT: Barnimowo gm. Police obr. Zalesie woj.: zachodniopomorskie</p>		<p>"GEO-TOP" Spółka z o.o. Geodezja-Handel-Ustugi 72-010 Police ul. Tanowska 18 tel.(091) 31-78-815 tel./fax (091) 31-79-722</p>	
<p>SKALA 1:1000</p>		<p>Wykonano metodą: wykreślono na planie.</p>	
<p>Reprodukcja "GEOTECH" Stargard Szcz. tel.(091) 578-49-34</p>			
<p>Kierownik robót: mgr inż. M. Szotomicki Up. Zaw. Nr 3383</p>		<p>Wykonano w ramach robót geodezyjnych Ldz.KERG 975/2001 zgłoszonej w PODGIK w Policach z siedzibą w Szczecinie</p>	
<p>1. mapy zasadniczej w skali 1:1000 nr arkuszy 330.444.084/32 2. danych branżowych części uzbrojenia podziemnego 3. pomiaru dodatkowych elementów (średnie woj. drzewostan) 4. opracowanych geodezyjnych elementów planu zagospodarowania przestrzennego (linie rozgraniczające tereny i ulice)</p>		<p>Starosta Powiatowy Powiatowy Ośrodek Dokumentacji Geodezyjnej i Kartograficznej w Policach z siedzibą w Szczecinie W obszarze oznaczonym linią zakresem dokonano aktualizacji treści mapy zasadniczej Dokumenty z pomiaru uzupełniającego przyjęto do zasobu powiatowego w dniu 6.09.2001 zaświadczono pod nr 975/2001 Miniejsza mapa może służyć do celów projektowych. Projektowane obiekty budowlane wymagają pozwolenia na budowę postępowania wyliczenia i przyznania pozwolenia przez jednostkę uprawnioną do wydawania akt. 4.08.2001 Szczecin, dn. 6.09.2001</p>	
<p>Na niniejszym witrniku wykazano następujące projekty obiektów budowlanych w tym uzbrojenia podziemnego terenu:</p>		<p>mgr inż. Bogumi Dygant</p>	
<p>1. ZUD brak 2. 3. 4.</p>		<p>LEGENDA</p>	
<p>Informacje dodatkowe: 1. --- zakres pomiaru 2. Mapa sporządzona zgodnie z obowiązującymi przepisami. 3. Redakcja znaków zgodna z Instrukcją techniczną K-4 Mapa zasadnicza z 1981 r. 4. Mapa nadaje się do celów projektowych. 5. Stopień kartometryczności witrnika jest zgodny z przepisami Instrukcji technicznej K-1 Podstawowa Mapa Kraju.</p>		<p>opracowania w skali 1:1000</p>	
<p>Uzbrojenie podziemne opracowano na podstawie: 1. danych branżowych - z literą B 2. pośredniego ustalenia przebiegu aparaturą elektromagnetyczną - z literą A 3. bezpośrednich pomiarów powykonawczych - bez litery</p>		<p>Wszystkie trwałe obiekty budowlane podlegają wyliczeniu przez Jednostkę wykonawstwa geodezyjnego.</p>	
<p>W związku z tym w częściach 1 i 2 nie gwarantuje się kompletności, a dokładność położenia uzbroje- nia jest niższa od dokładności kartometrycznej mapy.</p>		<p>Wpisano do rejestru witrników w:</p>	
<p>Wzrost witrnika na dzień: 2001.08.29</p>		<p>Starosta Powiatowy PODIGIK w Policach w dniu 6.09.2001 Nr 408/1/2/01 6.09.2001</p>	
<p>Police, dnia 2001.08.30</p>		<p>Kierownik Jednostki wykonawstwa geodezyjnego mgr inż. M. Szotomicki nr upr. zaw. 3383</p>	

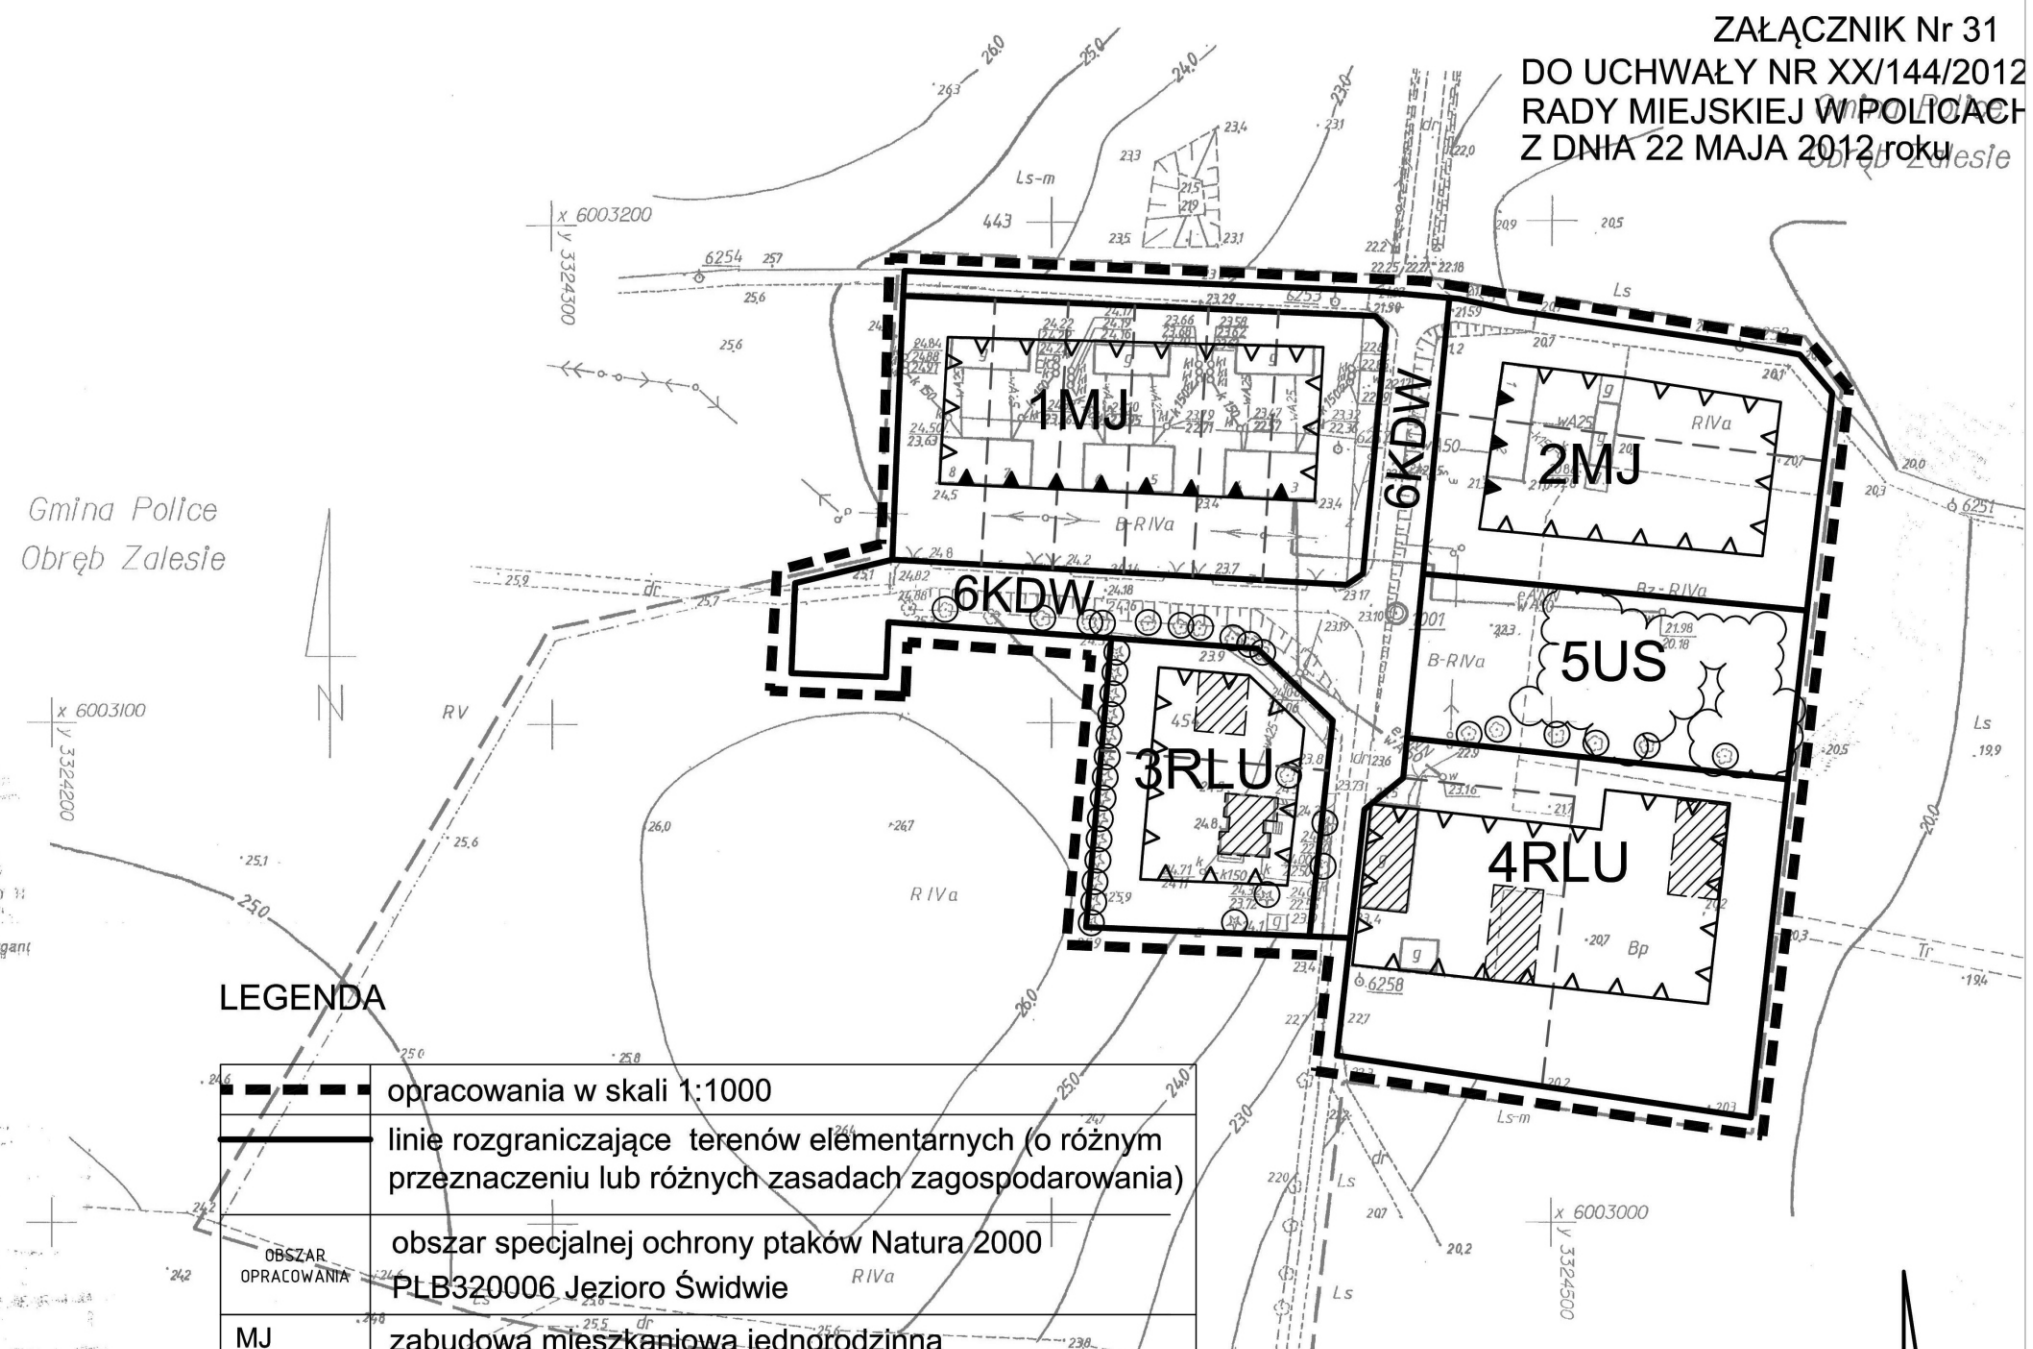

### LEGENDA

---	opracowania w skali 1:1000
---	linie rozgraniczające terenów elementarnych (o różnym przeznaczeniu lub różnych zasadach zagospodarowania)
OBSZAR OPRACOWANIA	obszar specjalnej ochrony ptaków Natura 2000 PLB320006 Jezioro Świdwie
MJ	zabudowa mieszkaniowa jednorodzinna
RLU	ośrodek obsługi leśnictwa
US	usługi sportu i rekreacji
KDW	droga wewnętrzna
▲▲▲	obowiązująca linia zabudowy
▲▲▲	nieprzekraczalna linia zabudowy
□	zasada lokalizacji zabudowy mieszkalnej
▨	zasada lokalizacji zabudowy usługowej
○	zieleń do utrzymania i uzupełnienia
- - -	proponowany podział na działki

Starosta Powiatowy  
Powiatowy Ośrodek Dokumentacji Geodezyjnej  
i Kartograficznej w Policach z siedzibą w Szczecinie  
Reprodukcja, rozpowszechnianie i gotowanie  
niniejszego dokumentu wymaga pozwolenia  
o który mowa w art. 16. ustawy z dnia 17 maja  
1989r. - Prawo geodezyjne i kartograficzne  
(Dz. U. nr 30 poz. 163 z późniejszymi zmianami).  
Szczecin, dn. 6.09.2001  
mgr inż. Bogumi Dygant

Punkty geodezyjne o numerach 1001  
podlegają ochronie art. 1 pkt. 3 Ustawy "Prawo geodezyjne  
i kartograficzne" (Dz. U. z 1989r. Nr 30 poz. 163 z późniejszymi zmianami)

