


MIEJSCOWY PLAN ZAGOSPODAROWANIA PRZESTRZENNEGO GMINY POLICE - TZW. "TANOWO"


RYSUNEK NR 22

ZAŁĄCZNIK Nr 22  
DO UCHWAŁY NR XX/144/2012  
RADY MIEJSKIEJ W POLICACH  
Z DNIA 22 MAJA 2012 roku

SKALA 1:5000

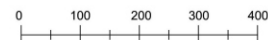

ZAŁĄCZNIK Nr 25

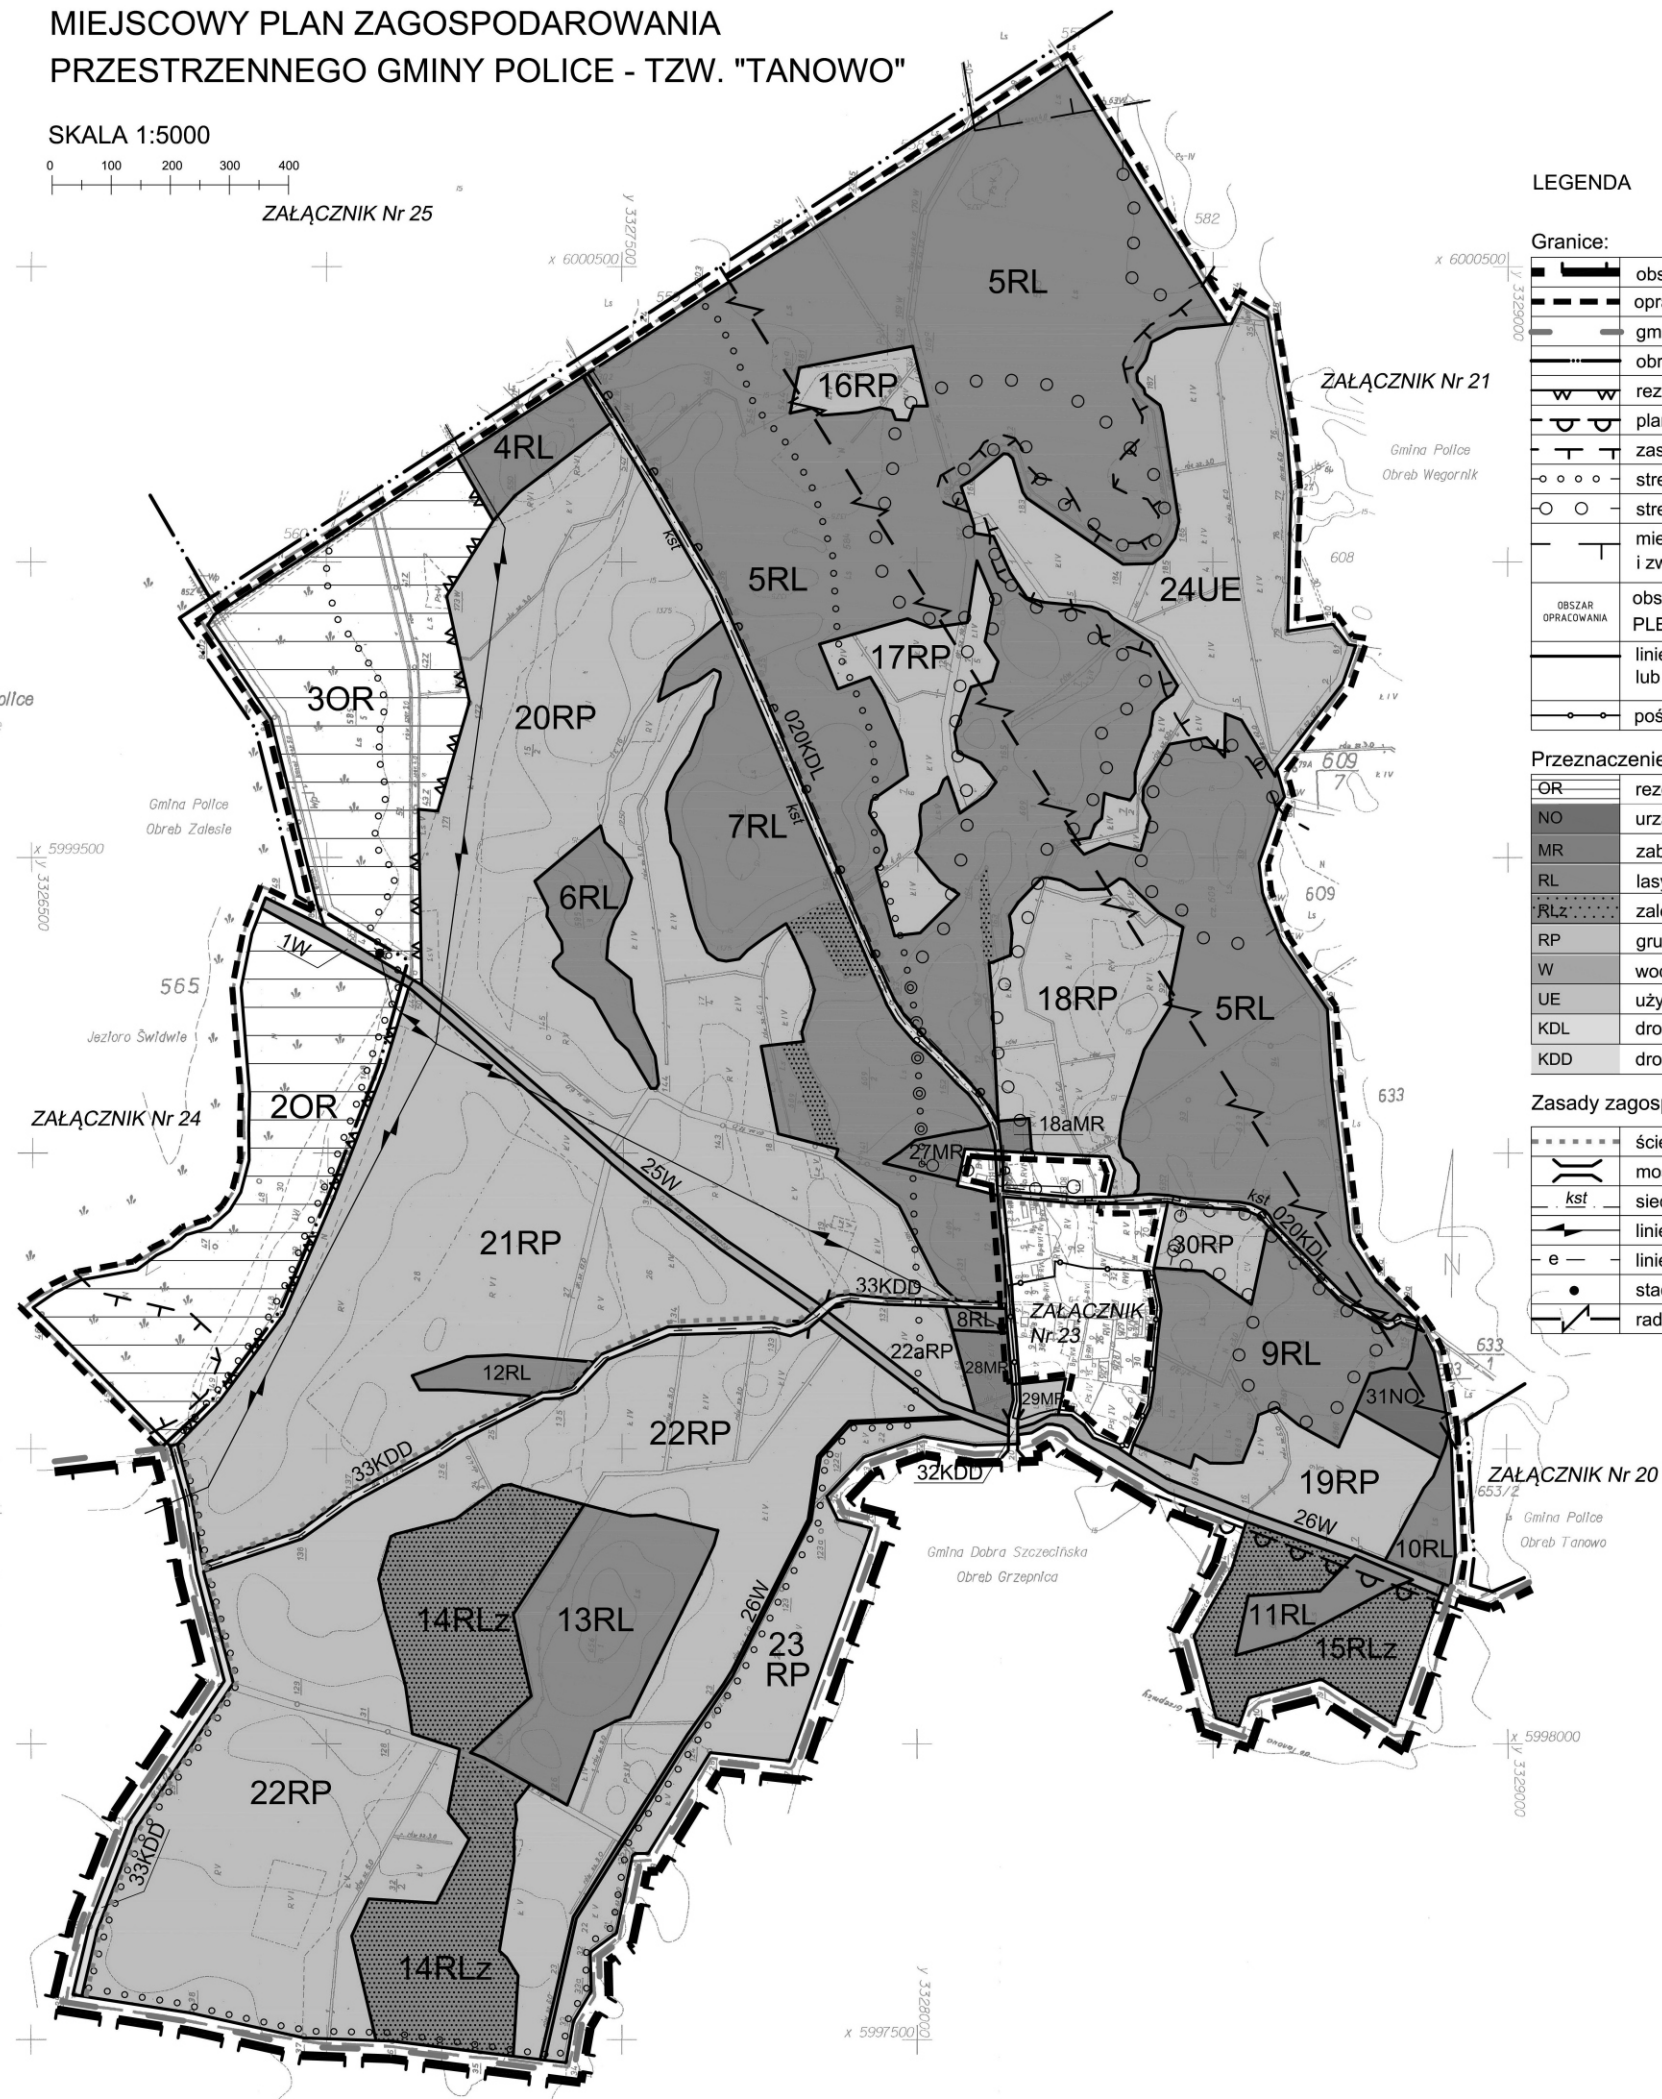

LEGENDA

Granice:

	obszaru objętego planem
	opracowania w skali 1:5000
	gminy
	obrębów ewidencji gruntów
	rezerwatu "Świdwie"
	planowanego obszaru chronionego krajobrazu
	zasiegu złóż torfu
	strefy W II ochrony konserwatorskiej stanowisk archeologicznych
	strefy W III ochrony konserwatorskiej stanowisk archeologicznych
	miejsca występowania gatunków chronionych roślin i zwierząt, w tym obszary ochrony gat. zwierząt
	obszar specjalnej ochrony ptaków Natura 2000 PLB320006 Jezioro Świdwie
	linie rozgraniczające tereny o różnym przeznaczeniu lub różnych zasadach zagospodarowania
	pośredniej strefy ochrony ujęcia wody

Przeznaczenie terenów:

	rezerwat "Świdwie"
	urządzenia kanalizacji sanitarnej
	zabudowa zagrodowa
	lasy
	zalesienia
	grunty rolne
	wody otwarte
	użytki ekologiczne
	droga klasy lokalnej
	droga klasy dojazdowej

Zasady zagospodarowania:

	ścieżka rowerowa
	most
	sieć tłoczna kanalizacji sanitarnej systemów grupowych
	linie elektroenergetyczne napowietrzne 15 kV
	linie elektroenergetyczne 15 kV kablowe
	stacja transformatorowa słupowa 15/04 kV
	radiolinia

**Arkusz K**

OBIEKT: Gmina Police (w/g zakresu)  
Obręb Węgornik  
woj. zachodniopomorskie

SKALA 1:5000

Wykonano metodą:  
wykresła na planie.

Kierownik robót:  
mgr inż. S. Szolimski  
nr upraw. 3383

Wzrostki i składowe wyposażenie przy wykorzystaniu:  
1. mapy zasadniczej w skali 1:5000 nr arkusza 330.444.4 / 331.333.3 / 340.222.2 / 340.111.1  
2. danych branżowych części uzbrojenia podziemnego  
3. danych dodatkowych elementów (z zapisu w § 6, 7, 8, 