



MIEJSCOWY PLAN ZAGOSPODAROWANIA PRZESTRZENNEGO GMINY POLICE - TZW. "TANOWO" OSADA PODBRZEZIE

RYSUNEK NR 28
SKALA 1:1000

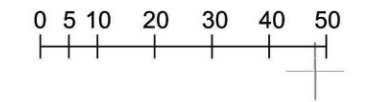

Gmina Police
Obwód Zalesie
ZAŁĄCZNIK Nr 28
DO UCHWAŁY NR XX/144/2012
RADY MIEJSKIEJ W POLICACH
Z DNIA 22 MAJA 2012 roku

OBIĘKT: Podbrzezie gm. Police obr. Zalesie woj. zachodniopomorskie		"GEO-TOP" Spółka z.o.o Geodezja-Handel-Uslugi 72-010 Police ul. Tanowska 18 tel. (091) 31-78-815 tel./fax (091) 31-79-722	
SKALA 1:1000		Wykonano metodą: wykreślono na platerze.	
Reprodukcja "GEO-TECH" Stargard Szcz. tel. (091) 578-49-34			
Kierownik robót: mgr. Inż. M. Szolomicki Up. Zaw. Nr 3383	Wykonano w ramach robót geodezyjnych Ldz. KER. G 974/2001 zgłoszonej w PODGIK w Policach z siedzibą w Szczecinie		
1. mapy zasadniczej w skali 1:1000 nr arkuszy 330.444J51J52J53J54 2. danych branżowych części uzbrojenia podziemnego 3. pomiaru dodatkowych elementów (przednie wejścia, drzewostan) 4. opracowanych geodezyjnie elementów planu zagospodarowania przestrzennego 5. planu regulacyjnego ulic		Powiatowy Ośrodek Dokumentacji Geodezyjnej i Kartograficznej w Policach z siedzibą w Szczecinie W obszarze oznaczonym linią ZAKRES dokonano aktualizacji treści mapy zasadniczej. Dokumenty z pomiaru uzupełniającego przyjęto do zasobu powiatowego w dniu 6.09.2001 r.	
Na niniejszym witrniku wykazano następujące projekty obiektów budowlanych, w tym uzbrojenia podziemnego terenu: 1. ZUD brak 2. 3. 4.			
Informacje dodatkowe: 1. — zakres pomiaru 2. Mapa sporządzona zgodnie z obowiązującymi przepisami. 3. Redakcja znaków zgodna z Instrukcją techniczną K-4 Mapa zasadnicza z 1981 r. 4. Mapa nadaje się do celów projektowych. 5. Składek kartometryczność witrnika jest zgodny z przepisami Instrukcji technicznej K-1 Podstawowa Mapa Krajoz.			
Uzbrojenie podziemne opracowano na podstawie: 1. danych branżowych - z literą B 2. pośredniego ustalenia przebiegu aparaturą elektromagnetyczną - z literą A 3. bezpośrednich pomiarów powykonawczych - bez litery W związku z tym w częściach 1 i 2 nie gwarantuje się kompletności, a dokładność położenia uzbrojenia jest niższa od dokładności kartometrycznej mapy.		Wszystkie trwałe obiekty budowlane podlegają wytyczeniu przez Jednostkę wykonawstwa geodezyjnego.	
Aktualność witrnika na dzień: 2001.08.29		Wpisano do rejestru witrników w:	
Polica, dnia 2001.08.30		Starosta Powiatu PODGIK w Policach w dniu 6.09.2001 Nr 412/12/01 Podpis	
Kierownik Jednostki wykonawstwa geodezyjnego mgr. Inż. M. Szolomicki nr. upr. zaw. 3383		Starosta Powiatu Powiatowy Ośrodek Dokumentacji Geodezyjnej i Kartograficznej w Policach z siedzibą w Szczecinie Reprodukcja, rozpowszechnianie i rozprowadzanie niniejszego dokumentu wymaga zezwolenia o którym mowa w art. 18 ustawy z dnia 17 maja 1989r. - Prawo geodezyjne i kartograficzne (Dz. U. nr 30 poz. 163 z późniejszymi zmianami). DYREKTOR PODGIK w Policach Szczecin, dn. 6.09.2001 mgr. Inż. Bogumił Bygant	

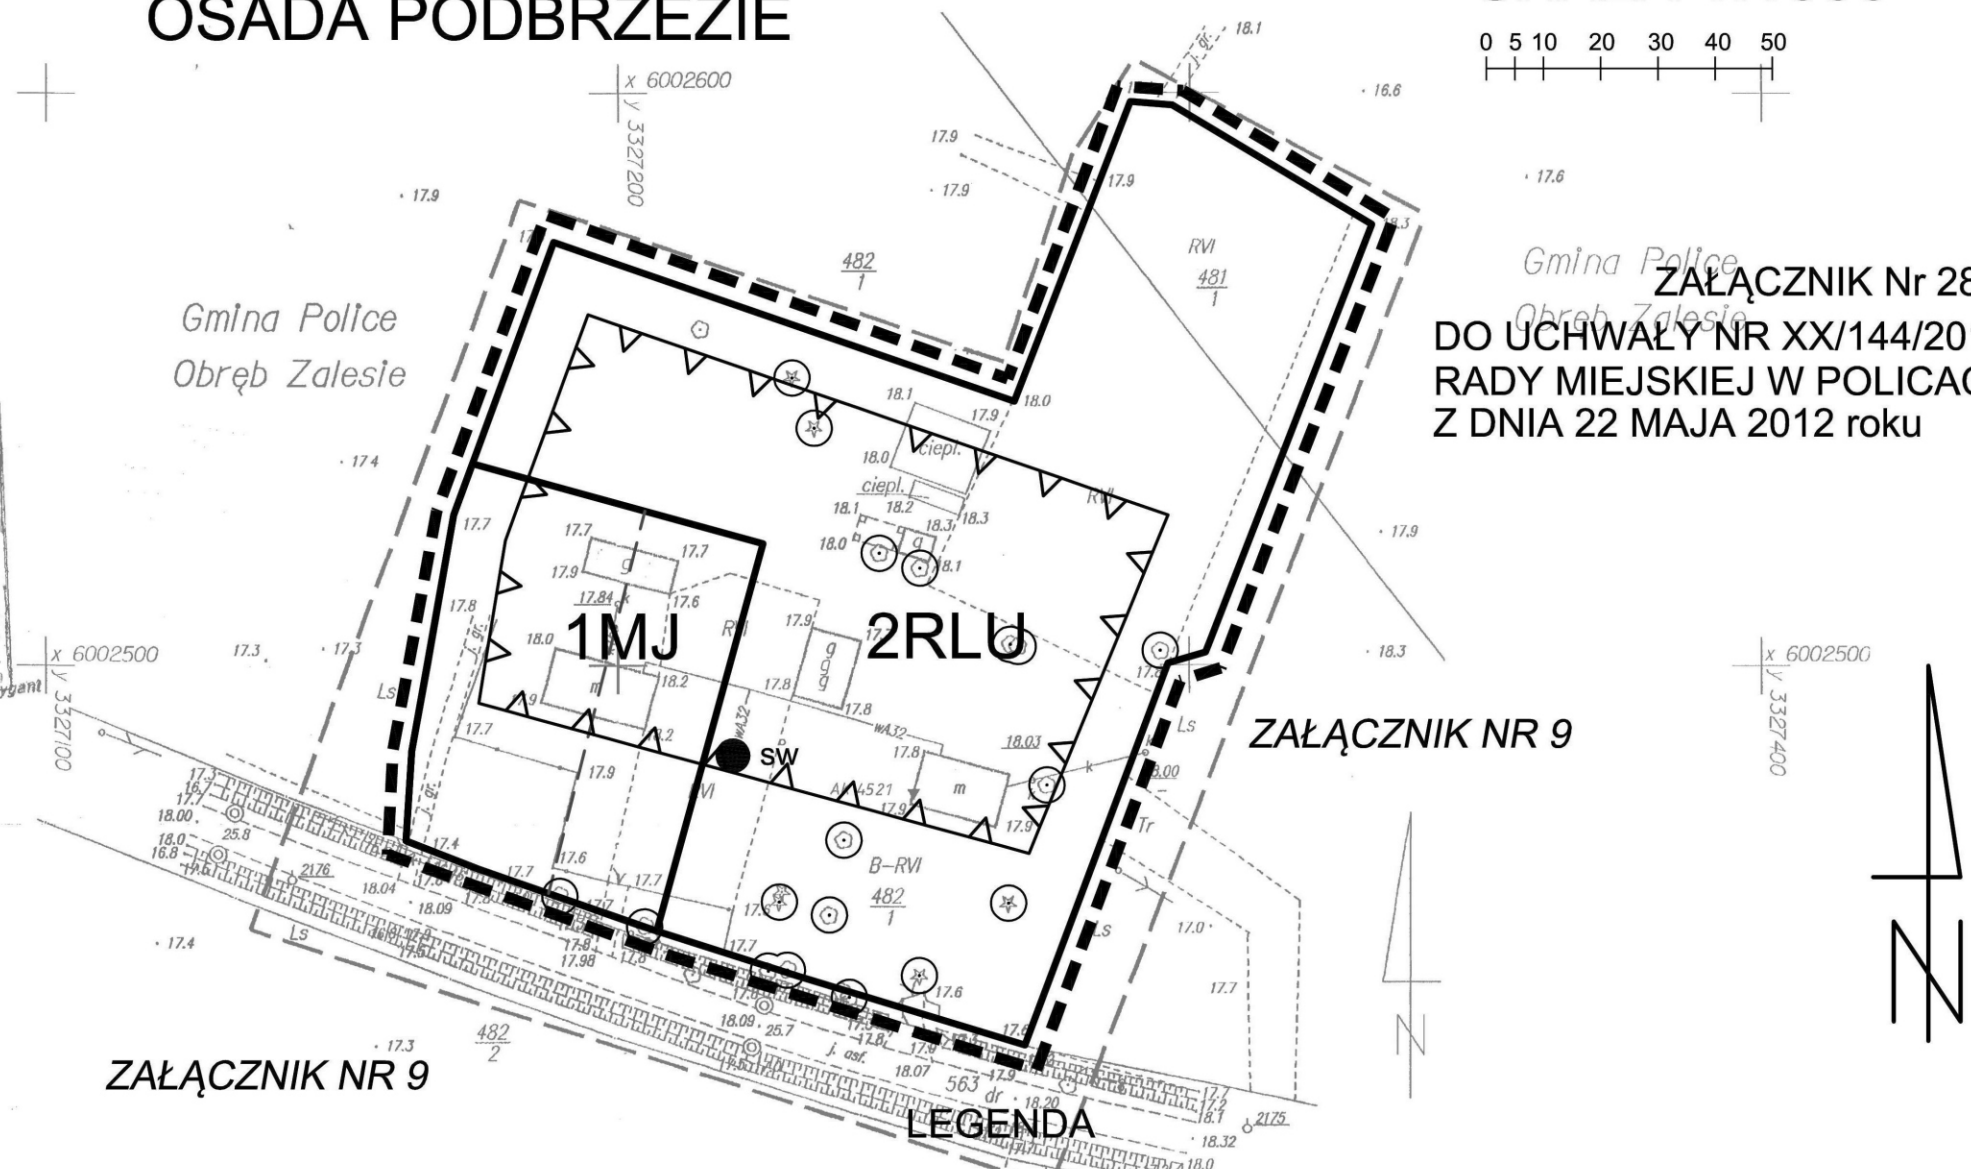

ZAŁĄCZNIK NR 9

ZAŁĄCZNIK NR 9

LEGENDA

	opracowania w skali 1:1000
	linie rozgraniczające terenów elementarnych (o różnym przeznaczeniu lub różnych zasadach zagospodarowania)
	zabudowa mieszkaniowa jednorodzinna
	ośrodek obsługi leśnictwa
	nieprzekraczalna linia zabudowy
	studnia publiczna do utrzymania
	starodrzew do utrzymania
	proponowany podział na działki

Punkty geodezyjne o numeracji brak podlegają ochronie art. 1 pkt 3 Ustawy "Prawo geodezyjne i kartograficzne" (Dz. U. z 1989r. Nr 30 poz. 163 z późniejszymi zmianami)