

OBIEKT:

Police, ul. Przyjaźni 1
działka nr 3219
obręb: Police 16
gm. Police
woj. zachodniopomorskie

EXPANDO 2
Paweł Czepulonis
ul. Lniana 14/32
70-777 Szczecin
tel: (091) 485-07-27

(Jednostka wykonawstwa geodezyjnego.)

Skala:

1:500

Wykonano metodą:

Wektoryzacji rastra mapy zasadniczej

Wykonano w ramach roboty geodezyjnej

K.E.R.G.: 2978/2008

Zgłoszonej w PODGIK w Policach

Kierownik roboty:

Paweł Czepulonis

nr upr. zaw. 17378 (1 i 2)

Czepulonis
podpis

Wtórnik niniejszy sporządzono przy wykorzystaniu:

- mapy zasadniczej w skali 1:500
- nr arkuszy: 10-02 B-44, 45
- danych branżowych części uzbrojenia podziemnego
- miaru dodatkowych elementów
(rzędne wejść drzewostan).

Informacje dodatkowe:

- Układ współrzędnych: Lokalny
- Płyta CD z plikami: *.dwg

Zakres: _____

Na niniejszym wtórniku wykazano następujące projekty obiektów budowlanych, w tym uzbrojenia podziemnego terenu:

- brak

Punkty osnowy geodezyjnej nr: brak podlegają ochronie art. 15, art. 48 ust. 1 pkt 3

Prawo geodezyjne i kartograficzne (Dz. U. z 1989r. Nr 30, poz. 163 z późniejszymi zmianami).

Uz lenie podziemne opracowano na podstawie:

- danych branżowych - z literą B
- pośredniego ustalenia przebiegu aparatury elektromagnetyczną - z literą A
- bezpośrednich pomiarów powykonawczych -
- bez litery

W związku z tym w częściach 1 i 2 nie gwarantuje się kompletności, a dokładność położenia uzbrojenia jest niższa od dokładności kartometrycznej mapy.

Aktualność wtórnika na dzień:

28.11.2008r.

Szczecin, dn. 28.11.2008r.

Wszelkie trwałe obiekty budowlane podlegają wytyczeniu przez jednostkę wykonawstwa geodezyjnego. Nie wyklucza się istnienia w terenie innych nie wykazanych na mapie urządzeń podziemnych, które nie zostały zgłoszone do inwentaryzacji i o których brak informacji w inst. branżowych.

Wpisano do rejestru wtórników w:


Starosta Policach:
PODGIK w Policach
w dniu: 2008-11-11
Nr: 12521/1/08
Podpis

(miejsce na pieczęć)

Kierownik jednostki wykonawstwa geodezyjnego:

Paweł Czepulonis

Czepulonis
podpis

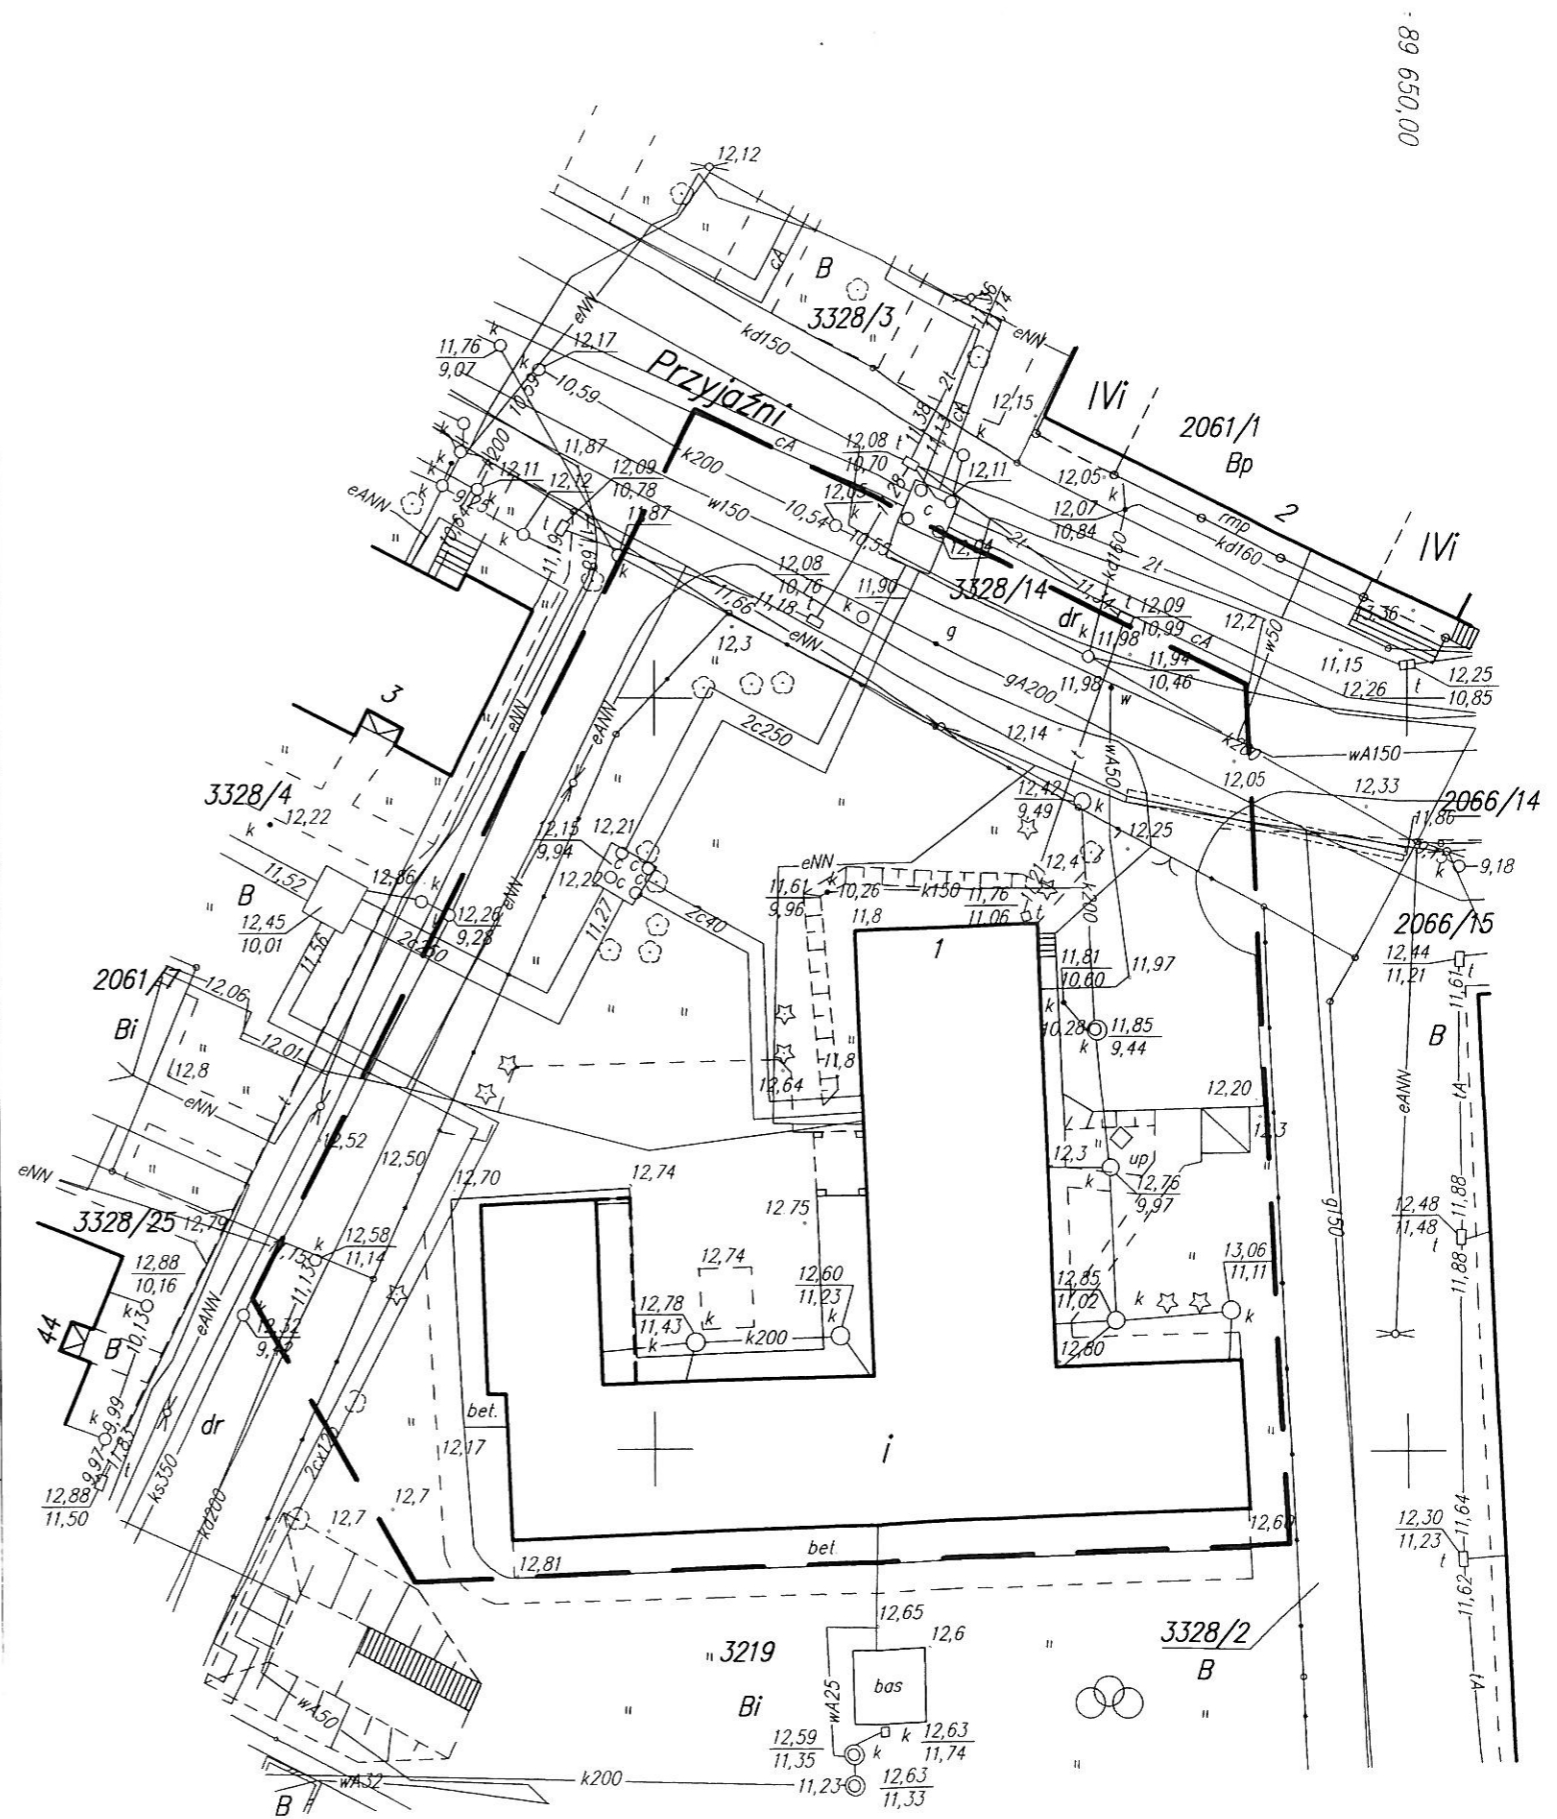

89 650,00