

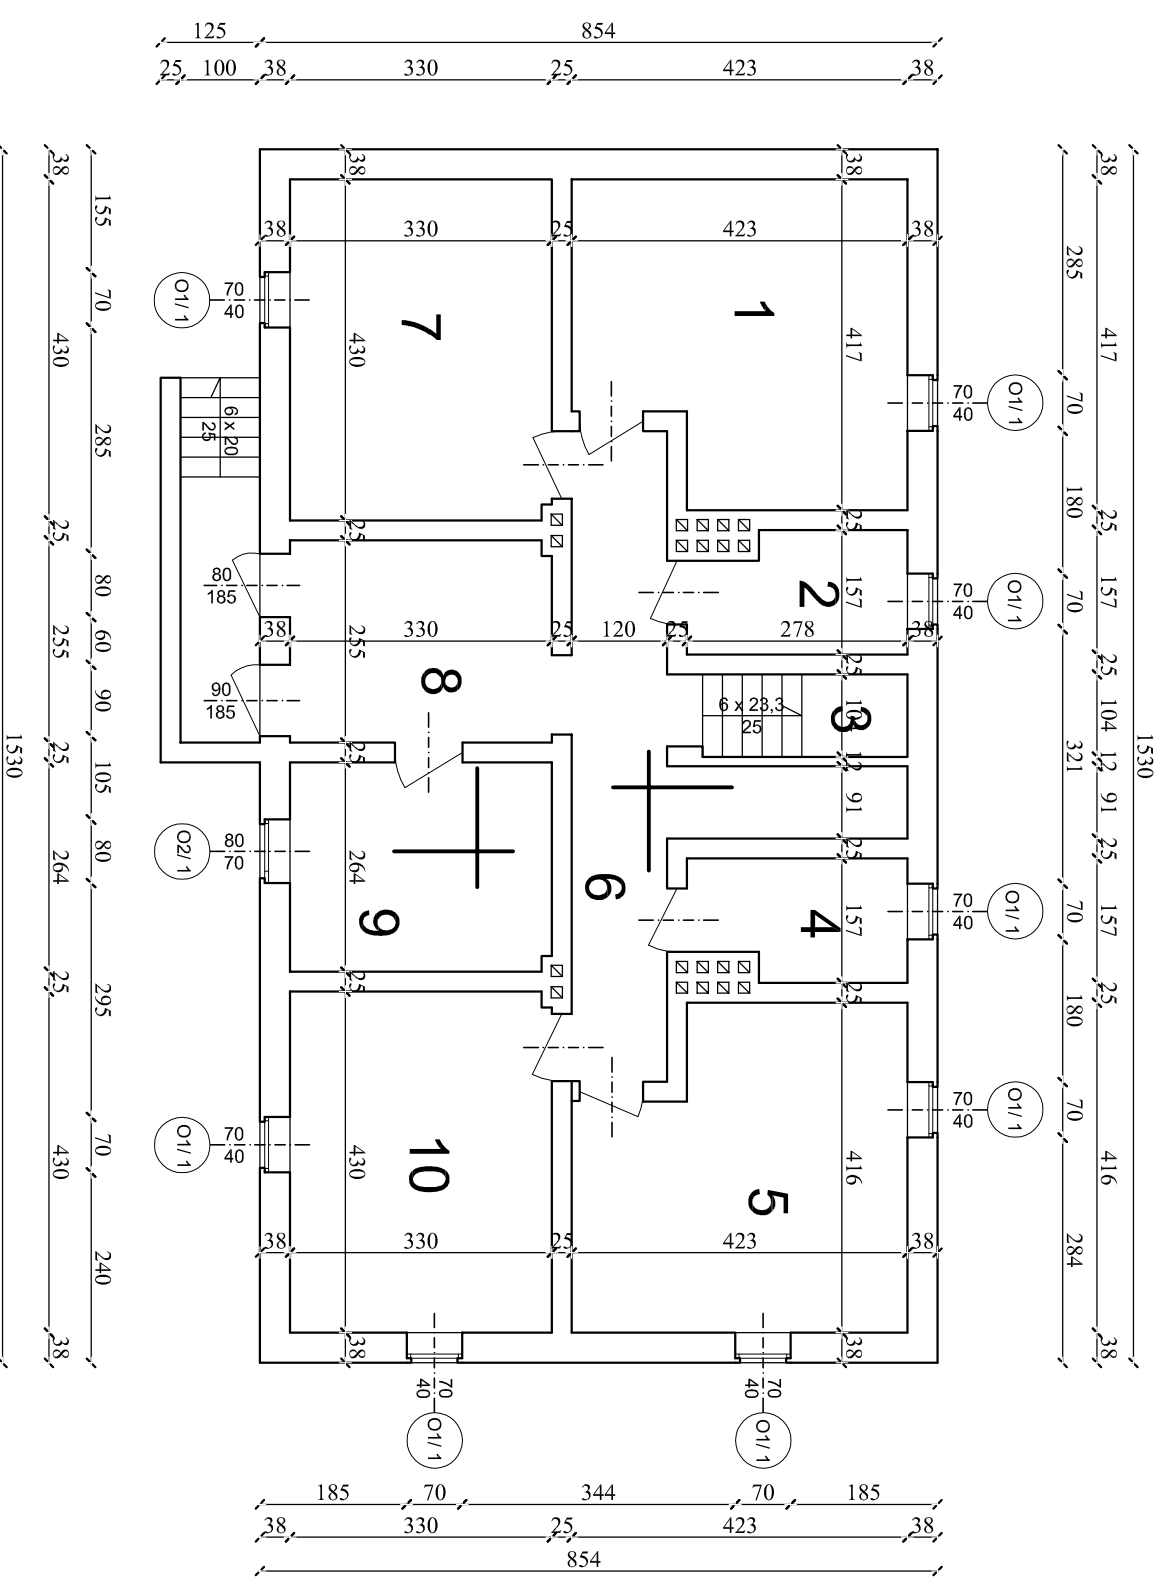


# RZUT PIWNIC INWENTARYZACJA SKALA 1:100

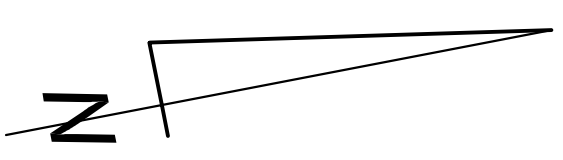

## WYKAZ POMIESZCZEŃ

1. Piwnica	15,84 m <sup>2</sup>
2. Piwnica	4,16 m <sup>2</sup>
3. Kl. schodowa	3,10 m <sup>2</sup>
4. Piwnica	4,30 m <sup>2</sup>
5. Piwnica	16,02 m <sup>2</sup>
6. Korytarz	12,60 m <sup>2</sup>
7. Piwnica	14,16 m <sup>2</sup>
8. Piwnica	8,40 m <sup>2</sup>
9. Piwnica	8,69 m <sup>2</sup>
10. Piwnica	14,17 m <sup>2</sup>

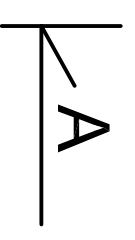

Pracownia Audytorska Inż. Jacek Stepiń ul. Białwańska 22 27 - 400 Ostrowiec Sw. tel./fax: (041) 265 40 62			Numer rysunku: <b>A1</b>	Brandza: ARCHITEKTURA	Skala: 1:100
Projektował: mgr inż. arch. Zbigniew Doktor	227/KL/72		Investor: Zakład Gospodarki Komunalnej i Mieszaniowej ul. Bankowa 18 72 - 010 Pollice	Adres Budowy: Budynnek mieszkalny wielorodzinny ul. Nowopól 3 dz. nr 2037/80 72 - 010 Pollice	Rodzaj projektu: <b>INWENTARYZACJA</b>
Opracował: tech. Andrzej Bąk	-----	Opracował:	Tytuł Rysunku: <b>RZUT PIWNIC</b>		
Sprawił:			Data opracowania: czerwiec 2009r.		
Imię i nazwisko:	Nr upr.	Podpis:			