




RZUT PIĘTRA INWENTARYZACJA SKALA 1:100

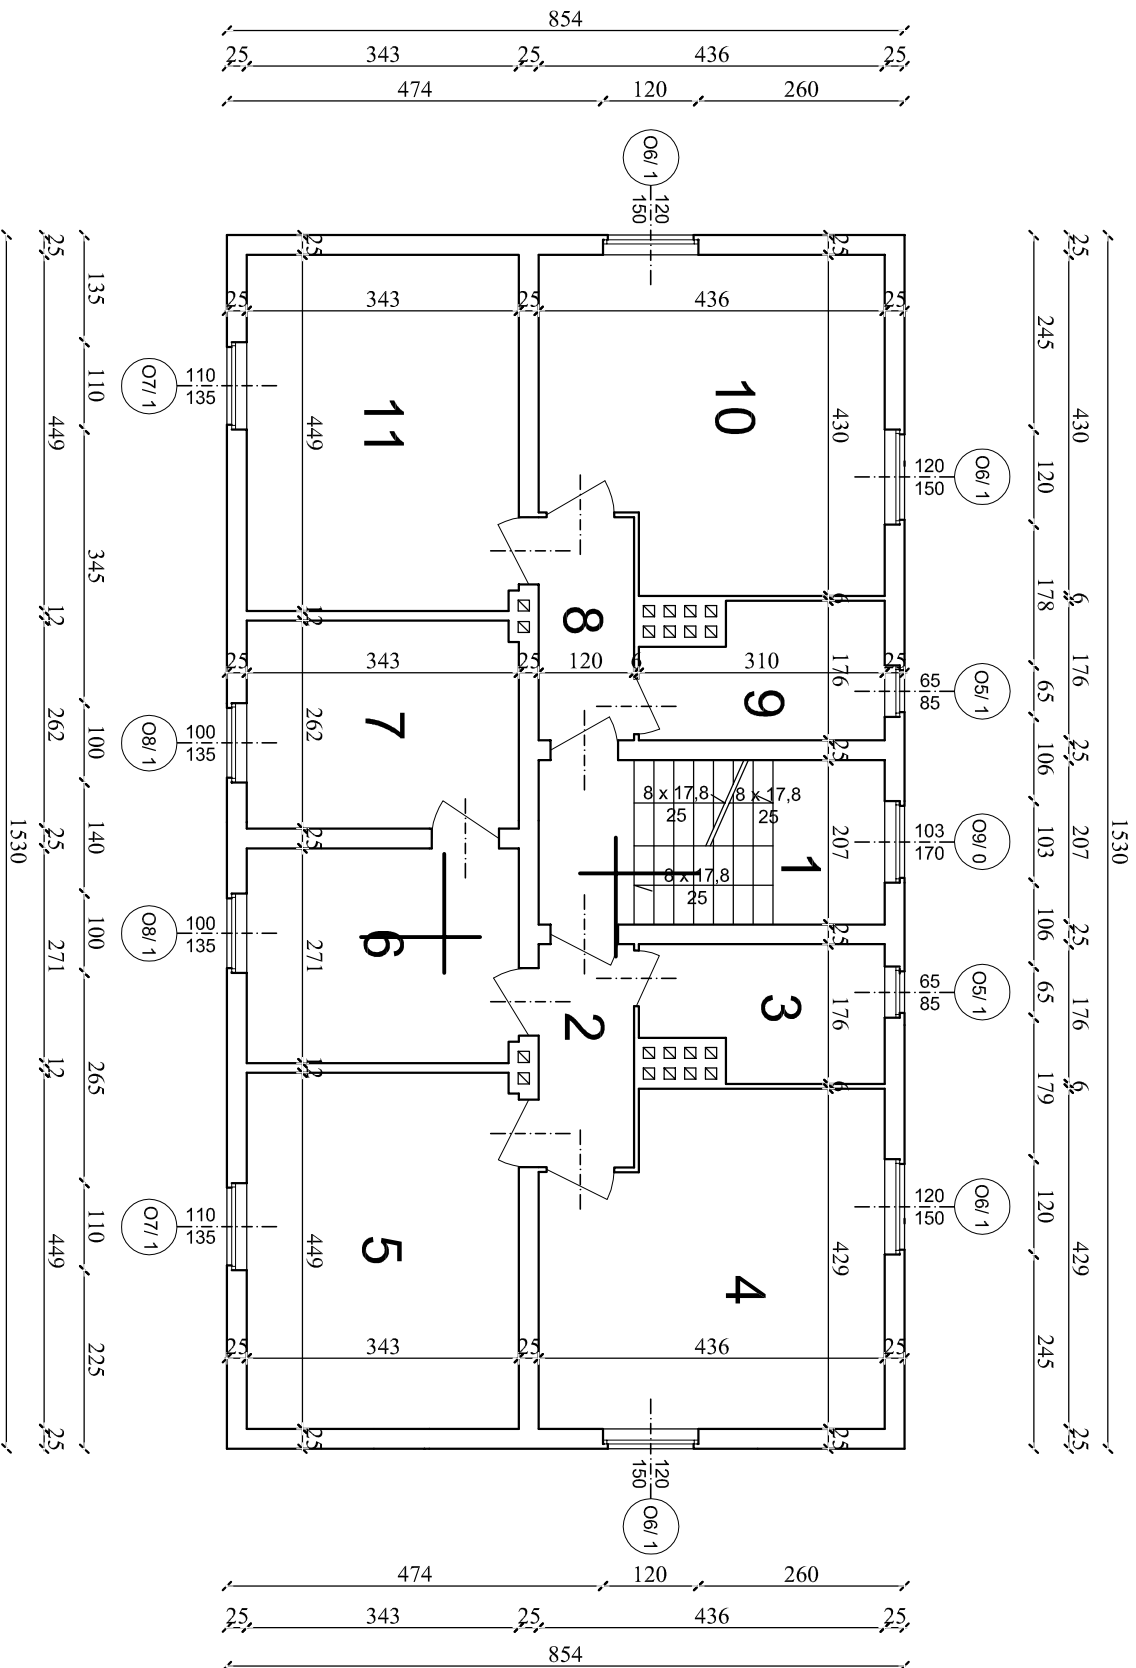

WYKAZ POMIESZCZENI

1. Kl. schodowa	4,51 m ²
2. Przedpokój	3,37 m ²
3. Łazienka	4,82 m ²
4. Kuchnia	17,38 m ²
5. Pokój	15,37 m ²
6. Pokój	9,23 m ²
7. Pokój	8,92 m ²
8. Przedpokój	3,37 m ²
9. Łazienka	4,82 m ²
10. Kuchnia	17,42 m ²
11. Pokój	15,37 m ²

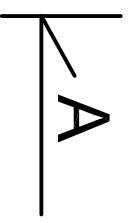

Pracownia Audytorska Inż. Jacek Stepiń ul. Białutna 22 27 - 400 Ostrowiec Sw. tel/fax: (041) 265 40 62			Numer rysunku: A3	Branża: ARCHITEKTURA		Skala: 1:100	
Projektował: mgr inż. arch. Zbigniew Doktor	227/KL/72			Inwestor: Zakład Gospodarki Komunalnej i Mieszaniowej ul. Bankowa 18 72 - 010 Pollice		Adres Budowy: Budynnek mieszkalny wielorodzinny ul. Nowopól 3 dz. nr 2037/80 72 - 010 Pollice	
Opracował: tech. Andrzej Bąk	-----	Rodzaj projektu: INWENTARYZACJA					
Opracował:		Typul Rysunku: RZUT PIĘTRA					
Sprawdził:		Imię i nazwisko: Nr upr.		Podpis:		Data opracowania: czerwiec 2009r.	