


RZUT PIWNIC SKALA 1:100

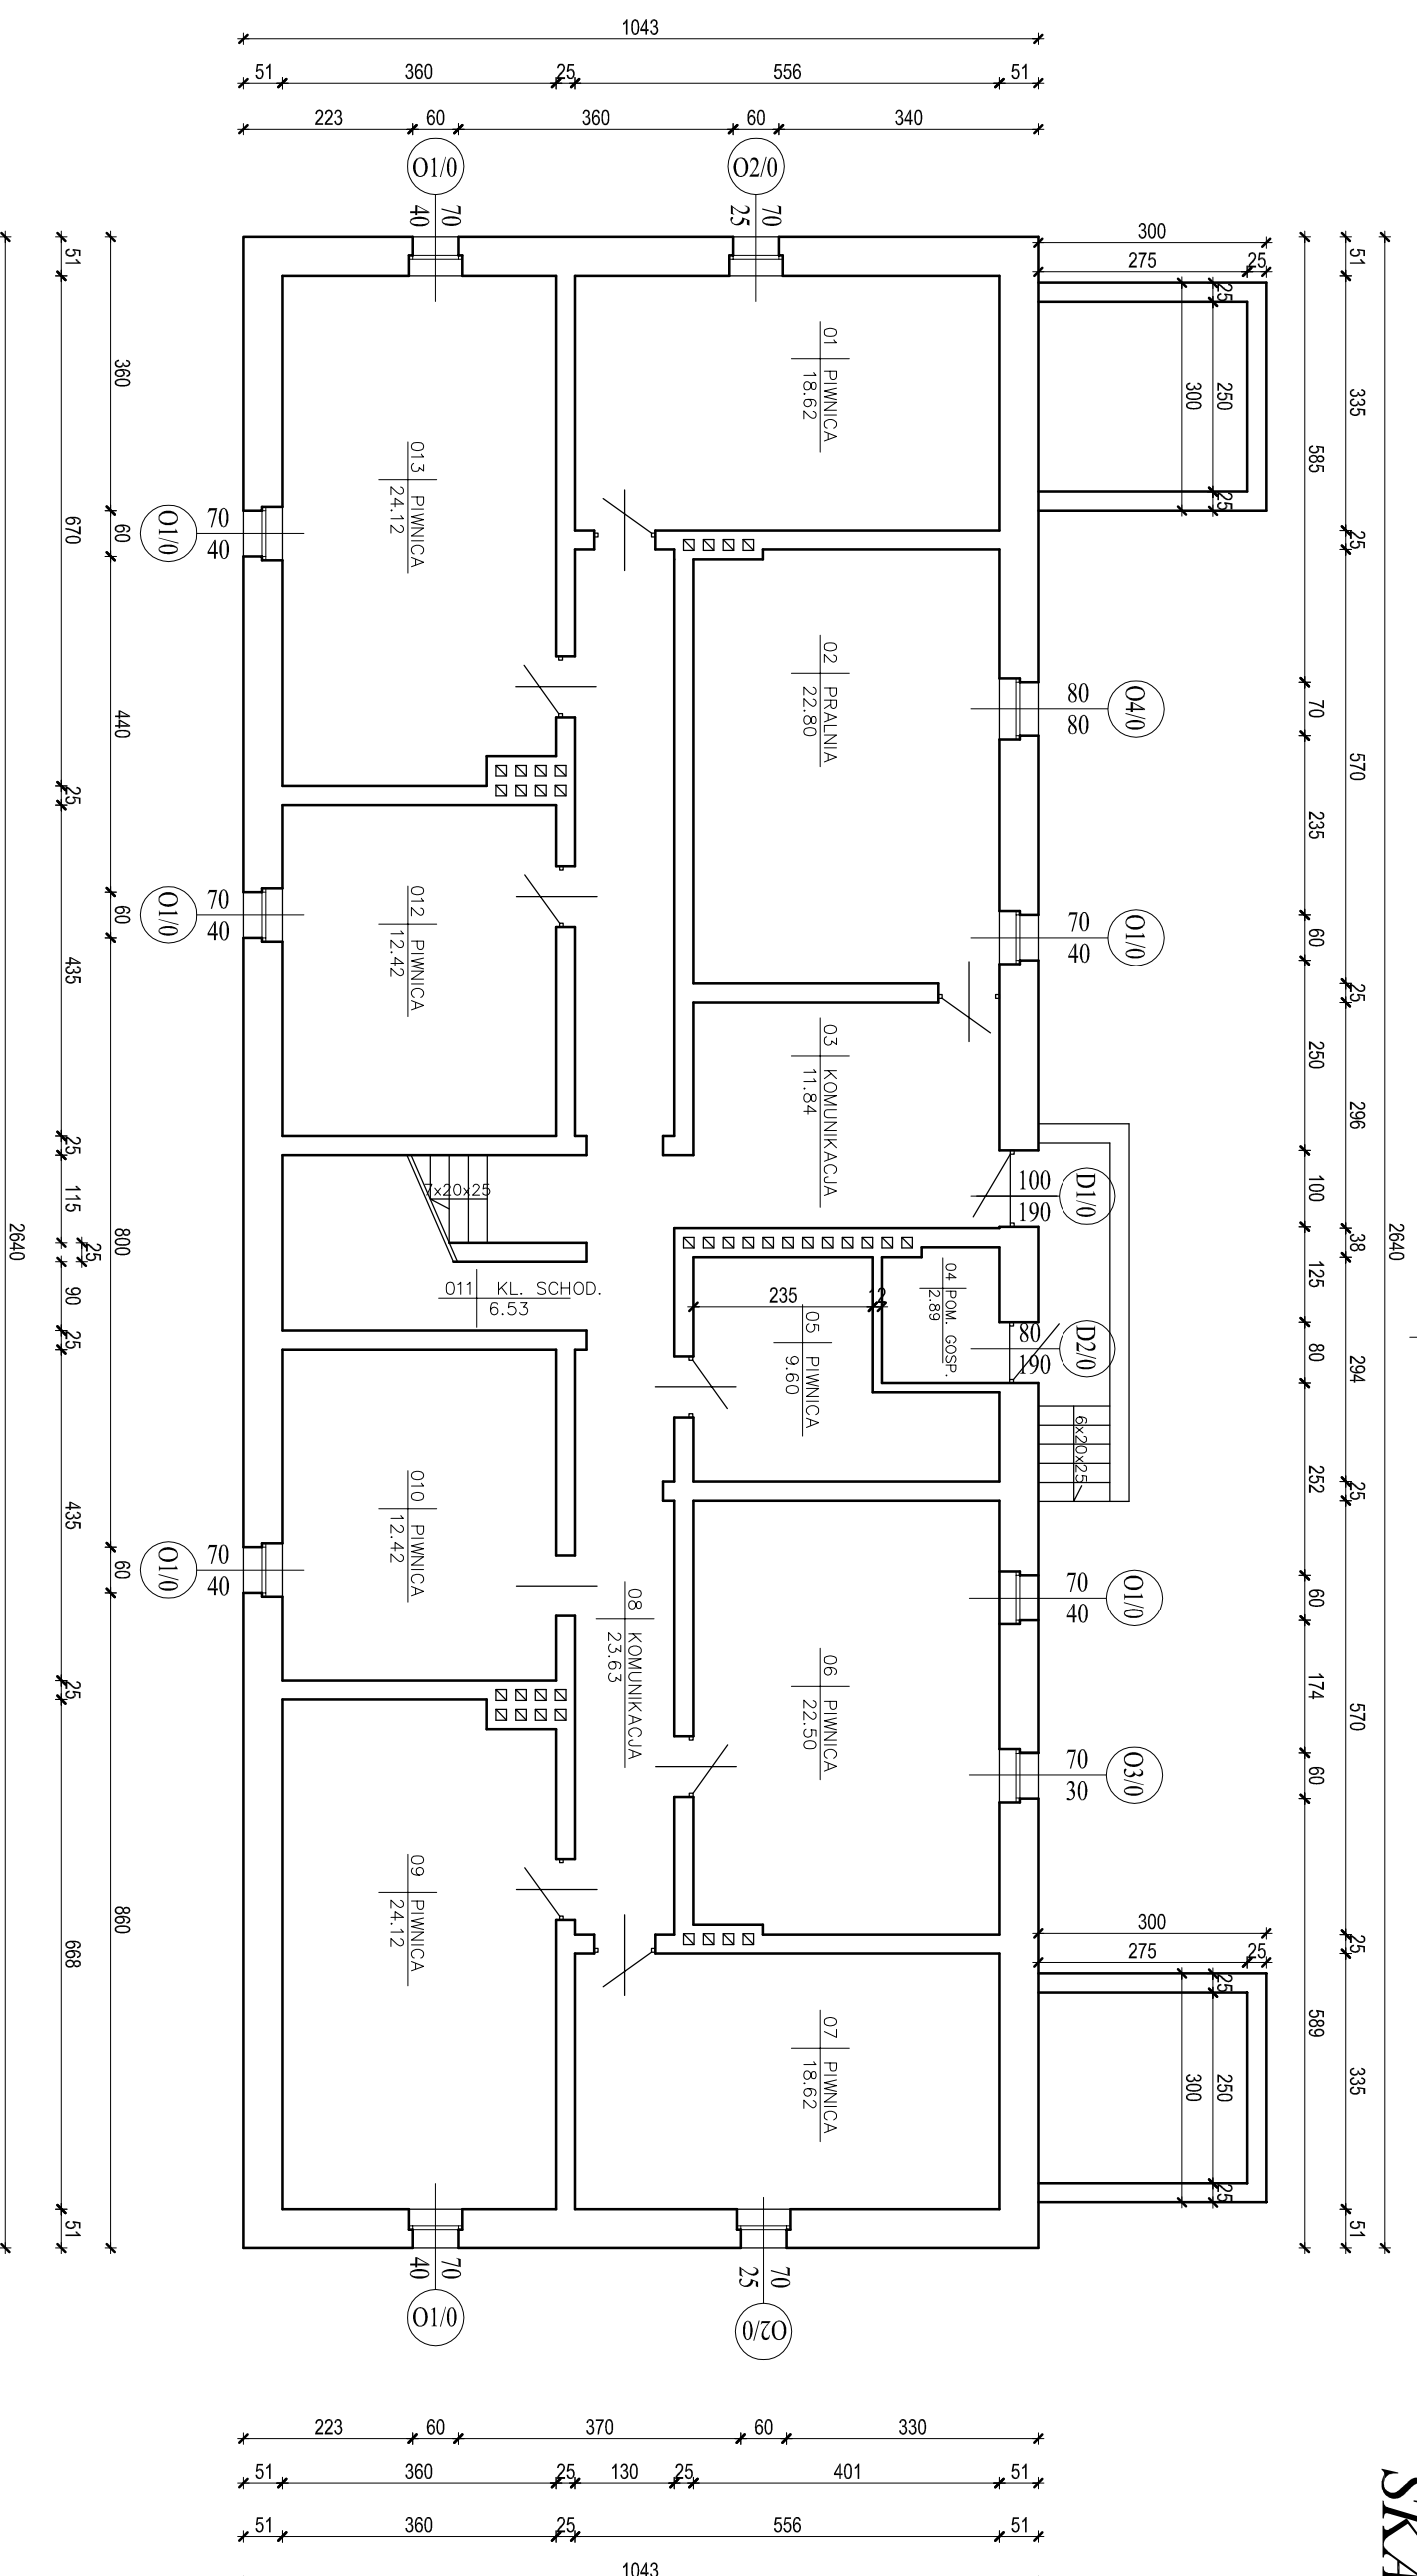

Pracownia Architektoniczna inż. Jacek Stepieni ul. Bławonia 22 27 - 400 Ostrowiec Sw. tel/fax: (041) 265 40 62		Numer rysunku: 2	
Projektował: mgr inż. arch. Zbigniew Doktor	227/KL/72	Branża: Architektura	
Opracował: mgr inż. Sylwia Piwowarska	-----	Inwestor: Zakład Gospodarki Komunalnej i Mieszkaniowej ul. Bankowa 18 72-010 Police	
Rodzaj projektu: INWENTARYZACJA		Adres: Budynek mieszkalny ul. Nowopol 29 72-010 Police	
Temat: RZUT PIWNIC		Stadium: I	
Imię i nazwisko:		Data opracowania:	
Nr upr.		czerwiec	
Podpis:		2009 r.	