

MIEJSCOWY PLAN ZAGOSPODAROWANIA PRZESTRZENNEGO W CZĘŚCI DOTYCZĄCEJ GMINY POLICE PN. "GMINA PÓŁNOC"

50 25 0 50 Meters

skala 1:1000

MAPA DO CELÓW PLANISTYCZNYCH

<p>OBIEKT: Dębostrów</p> <p>Działka: 269/1, 268</p> <p>Obręb: Dębostrów</p> <p>Gmina: Police</p> <p>Powiat: 3211 Policki</p> <p>Województwo: 32 Zachodniopomorskie</p>	<p>Przedsiębiorstwo Geodezyjne "INWAR" Sp. z o.o.</p> <p>ul. Piaskowa 101, 72-010 Police biuro@inwar.eu 602-768-152 www.inwar.eu</p>
<p>SKALA: 1:1000</p> <p>Układ współrzędnych: PUWG 2000_15</p> <p>Układ odniesienia wysokości: Kronsztadt</p>	<p>Wykonano metodą: a) rastrowo b) wektorowo - skanowanie, kalibracja, digitalizacja rastra</p>
<p>Kierownik roboty Paweł Myłka upr. Nr. 22474 - 1</p>	<p>Wykonano w ramach roboty geodezyjnej: GK.6640.2702.2018 Zgłoszonej w WGKiK SP w Policach</p>
<p>Mapę do celów projektowych sporządzono przy wykorzystaniu:</p> <p>1. Mapy zasadniczej w skali 1:1000 sekcje: 5.204.16.20.2, 5.204.17.16.1</p> <p>2. Danych branżowych części uzbrojenia podziemnego</p> <p>3. Pomiaru zieleni wysokiej i pomników przyrody oraz pomiaru innych obiektów wskazanych przez projektanta</p> <p>4. Opracowanych geodezyjnie elementów planu zagospodarowania przestrzennego (linie rozgraniczające, linie regulacyjne, osie ulie)</p>	<p>W zakresie opracowania znajdują się punkty osnowy geodezyjnej nr: BRAK</p> <p>podlegające ochronie na podst. art. 15, art. 48 ust. 1 pkt 3 ustawy Prawo geodezyjne i kartograficzne</p> <p>Granice i nr działek ewidencyjnych według danych WGKiK SP w Policach, 19.11.2018 r.</p> <p>Rejestracja:</p>
<p>Na mapie do celów projektowych wykazano następujące uzgodnione przez ZUDP projekty sieci uzbrojenia terenu: BRAK</p>	
<p>Informacje dodatkowe</p> <ol style="list-style-type: none"> zakres opracowania Redakcja znaków zgodna z Rozporządzeniem MAiC z dnia 02.11.2015r. (Dz. U. 2015 nr 0 poz. 2028) Mapa nadaje się do celów projektowych w zakresie pomiaru. Stożek kartometryczności mapy do celów projektowych jest zgodny z Rozporządzeniem MSWiA z dnia 9.11.2011 r. (Dz. U. 2011 nr 263 poz. 1572) Wszystkie trwałe obiekty budowlane podlegające wytyczeniu przez jednostkę wykonawstwa geodezyjnego. Nie wyklucza się istnienia w terenie również uzbrojenia, o którym brak było informacji branżowych i nie zostały odnalezione w terenie w czasie inwentaryzacji geodezyjnej. Mapa nie zgodna z art §79 ust.5 rozporządzenia MSWiA z dnia 9.11.2011r. (Dz. U. 2011 nr 263 poz. 1572), nie nadaje się do projektowania budynków w odległości mniejszej niż 4,00m od granicy nieruchomości Nie wykonano czynności określonych w §80 ust. 4 rozporządzenia MSWiA z dnia 9.11.2011 r. (Dz. U. Nr 263, poz. 1572) Udostępnianie i rozpowszechnianie otrzymanych materiałów jest zabronione: art.18 Ustawy Prawo Geodezyjne i Kartograficzne (Dz. U. z 2010 r. nr 193, poz. 1287 ze zm.) Mapę do celów planistycznych sporządzono przy wykorzystaniu arkusza mapy zasadniczej w skali 1:1000 w układzie "1965" sekcje: 331.334.011 W zakresie mapy znajdują się budynki których położenie określono w procesie dygitalizacji analogowej mapy ewidencyjnej. 	
<p>Uzbrojenie podziemne opracowano na podstawie:</p> <p>4. danych branżowych - z literą B</p> <p>2. pośredniego ustalenia przebiegu aparatury elektromagnetyczną - z literą A</p> <p>3. bezpośrednich pomiarów powykonawczych - bez litery</p> <p>W związku z tym w częściach 1 i 2 nie gwarantuje się kompletności, a dokładność położenia uzbrojenia na mapie może być niższa od dokładności kartometrycznej mapy.</p>	
<p>Aktualność mapy do celów projektowych na dzień: 19.11.2018</p>	

Oznaczenia

- granica obszaru objętego planem miejscowym
- linia rozgraniczająca tereny o różnym przeznaczeniu lub różnych zasadach zagospodarowania
- ▲ nieprzekraczalna linia zabudowy
- ▨ strefa 12 m od lasu, gdzie lokalizacja zabudowy musi być zgodna z przepisami odrębnymi

przeznaczenie terenu


- MN,U** teren zabudowy mieszkaniowej jednorodzinnej z dopuszczalną funkcją usługową
- U** teren zabudowy usługowej
- ZI** teren zieleni izolacyjnej
- KDG** teren drogi publicznej klasy głównej



Załącznik nr 28
do Uchwały Nr
Rady Miejskiej w Policach
z dnia

**DĘBOSTRÓW
OBSZAR "I1"**

WYRYS ZE STUDYUM UWARUNKOWAŃ I KIERUNKÓW ZAGOSPODAROWANIA PRZESTRZENNEGO GMINY POLICE

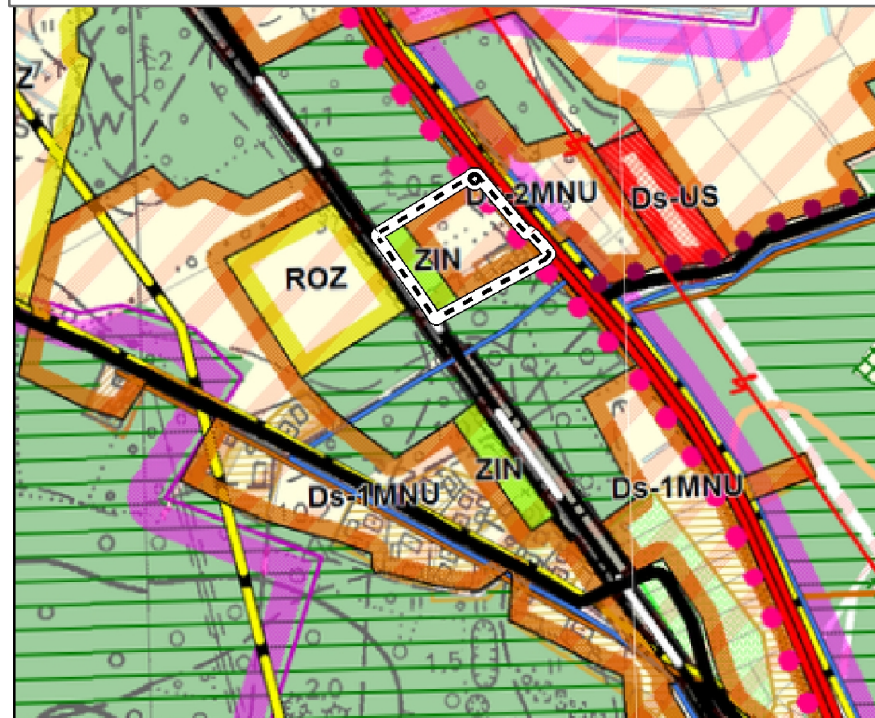

Oznaczenia

- obszar objęty sporządzeniem planu miejscowego (obszar I1)
- MNU** 2MNU - strefa mieszkalno - usługowa, zabudowa jednorodzinna z dopuszczalnymi usługami nieuciążliwymi
- ZIN** strefa zieleni izolacyjnej i naturalnej z zakazem zabudowy

