


MAPA DO CELÓW PLANISTYCZNYCH

OBIĘKT: Dębostrów działka nr 610/8 Obręb: Dębostrów Gmina: Police Powiat: 3211 policki Województwo: 32 zachodniopomorskie	Przedsiębiorstwo Geodezyjne <b>"INWAR" Sp. z o.o.</b> ul. Piaskowa 101 72-010 Police biuro@inwar.eu 602 768 152 (Jednostka wykonawstwa geodezyjnego)
SKALA: 1:1000 Układ współrzędnych: PUWG 2000 Układ odniesienia wysokości: Kronsztadt	Wykonano metodą: a) rastrowo b) wektorowo- skanowanie, kalibracja, retusz i digitalizacja rastra
Kierownik roboty Paweł Myłka, upr.nr 22474 - 1	Wykonano w ramach roboty geodezyjnej: GK.6640.3042.2019 Zgłoszonej w WGKIK SP w Policach
Mapę do celów planistycznych sporządzono przy wykorzystaniu: 1. Mapy zasadniczej w skali 1:1000 sekcje: 5.204.17.16.3.4, 4.3, 4.4 2. Danych branżowych części uzbrojenia podziemnego 3. Pomiaru zieleni wysokiej i pomników przyrody oraz pomiaru innych obiektów wskazanych przez projektanta 4. Opracowanych geodezyjnie elementów planu zagospodarowania przestrzennego (linie rozgraniczające, linie regulacyjne, osie ulic)	W zakresie opracowania znajdują się punkty osnowy geodezyjnej nr: brak podlegające ochronie na podst.art.15, art.48 ust.1 pkt 3 ustawy Prawo geodezyjne i kartograficzne Granice i nr działek ewidencyjnych według danych WGKIK SP w Policach, 09.12.2019 r. Rejestracja:
Na mapie do celów planistycznych wykazano następujące uzgodnienia przez ZUDP projekty sieci uzbrojenia terenu: brak	
Informacje dodatkowe 1. Zakres opracowania 2. Redakcja znaków zgodna z Rozporządzeniem MAiC z dnia 02.11.2015r. (Dz. U. 2015 poz. 2028) 3. Mapa nadaje się do celów planistycznych w zakresie pomiaru. 4. Stopień kartometryczności mapy do celów planistycznych jest zgodny z Rozporządzeniem MSWiA z dnia 9.11.2011 r. (Dz. U. 2011 nr 263 poz. 1572) 5. Wszystkie linie i punkty budowlane podlegają wytyczeniu przez jednostkę wykonawstwa geodezyjnego. 6. Nie wyklucza się istnienia w terenie różnic uzbrojenia, o którym brak było informacji branżowych i nie zostały odnalezione w terenie w czasie inwentaryzacji geodezyjnej. 7. Mapa niezgodna z przepisami §79 ust.5 rozporządzenia MSWiA z dnia 9.11.2011r. (Dz. U. 2011 nr 263 poz. 1572) - nie nadaje się do projektowania budynków w odległości mniejszej niż 4,0 m od granicy nieruchomości. 8. Nie wykonano czynności określonych w §80 ust. 4 rozporządzenia MSWiA z dnia 9.11.2011 r. (Dz. U. Nr 263, poz. 1572) 9. Udostępnianie i rozpowszechnianie otrzymanych materiałów jest zabronione: art.18 Ustawy Prawo Geodezyjne i Kartograficzne (Dz. U. z 2010 r. nr 193, poz. 1287 ze zm.) 10. Mapę do celów planistycznych sporządzono przy wykorzystaniu arkusza mapy zasadniczej w skali 1:500 w układzie lokalnym sekcje: 12-02 D 62, 63, 72, 73	
Uzbrojenie podziemne opracowano na podstawie: 1. Pośredniego ustalenia przebiegu aparatury elektromagnetycznej - z literą A 2. Bezpośrednich pomiarów powykonawczych - bez litery W związku z tym w części 1 nie gwarantuje się kompletności, a dokładność położenia uzbrojenia na mapie może być niższa od dokładności kartometrycznej mapy	Paweł Myłka
Aktualność mapy do celów planistycznych na dzień: 12.12.2019 r.	

WYRYS ZE STUDYUM UWARUNKOWAŃ I KIERUNKÓW ZAGOSPODAROWANIA PRZESTRZENNEGO GMINY POLICE

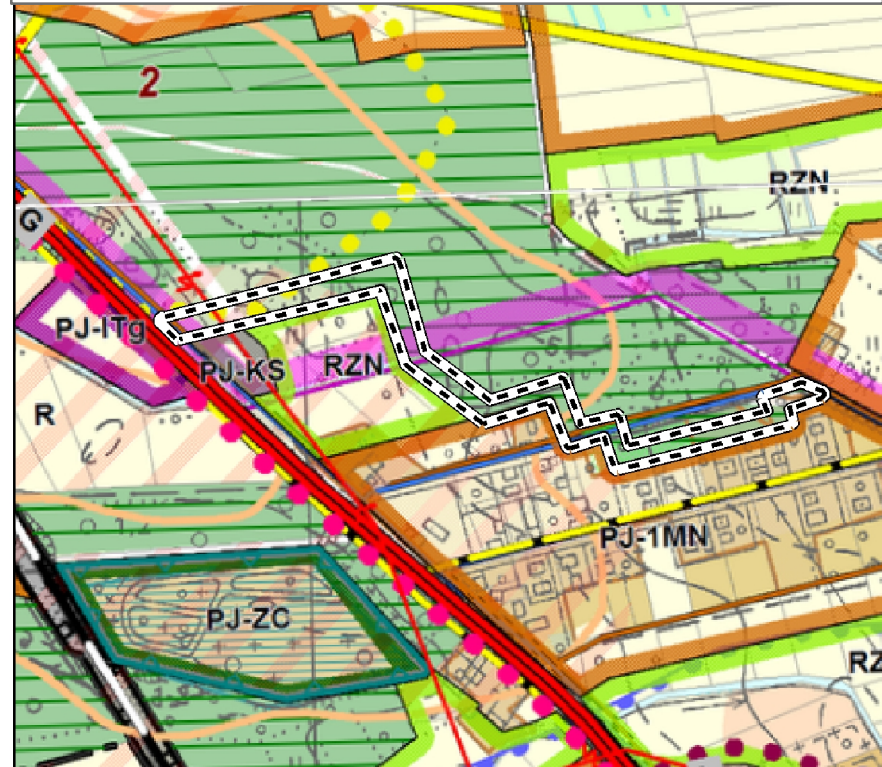


- Oznaczenia
- obszar objęty sporządzeniem planu miejscowego (obszar Ł1)
  - lasy
  - lasy ochronne

MIEJSCOWY PLAN ZAGOSPODAROWANIA PRZESTRZENNEGO  
W CZĘŚCI DOTYCZĄCEJ GMINY POLICE PN. "GMINA PÓŁNOC"

Załącznik nr 31  
do Uchwały Nr .....  
Rady Miejskiej w Policach  
z dnia .....

DĘBOSTRÓW  
OBSZAR "Ł1"

skala 1:1000

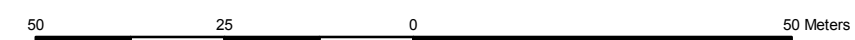

Oznaczenia

- granica obszaru objętego planem miejscowym
- linia rozgraniczająca tereny o różnym przeznaczeniu lub różnych zasadach zagospodarowania
- granica obszaru Natura 2000 "Zalew Szczeciński"
- strefa 12 m od lasu, gdzie lokalizacja zabudowy musi być zgodna z przepisami odrębnymi
- napowietrzna linia elektroenergetyczna 15 kV

przeznaczenie terenów

- MN teren zabudowy mieszkaniowej jednorodzinnej
- ZL lasy
- KDD teren drogi publicznej klasy dojazdowej

