

MIEJSCOWY PLAN ZAGOSPODAROWANIA PRZESTRZENNEGO W CZĘŚCI DOTYCZĄCEJ GMINY POLICE PN. "GMINA PÓŁNOC"

50 25 0 50 Meters

skala 1:1000

MAPA DO CELÓW PLANISTYCZNYCH

OBIEKT: Dębostrow
Działka: 269/1, 268
Obręb: Dębostrow
Gmina: Police
Powiat: 3211 Policki
Województwo: 32 Zachodniopomorskie

Przedsiębiorstwo Geodezyjne
"INWAR" Sp. z o.o.
ul. Piaskowa 101, 72-010 Police
biuro@inwar.eu 602-768-152
www.inwar.eu

SKALA: 1:1000
Układ współrzędnych: PUWG 2000_15
Układ odniesienia wysokości: Kronsztadt

Wykonano metodą: a) rastrowo b) wektorowo -
skanowanie, kalibracja, digitalizacja rastra

Kierownik roboty
Paweł Myłka upr. Nr. 22474 - 1

Wykonano w ramach roboty geodezyjnej:
GK.6640.2702.2018
Zgłoszonej w WGKiK SP w Policach

Mapę do celów projektowych sporządzono przy wykorzystaniu:
1. Mapy zasadniczej w skali 1:1000 sekcje:
5.204.16.20.2, 5.204.17.16.1


W zakresie opracowania znajdują się punkty osnowy
geodezyjnej nr: BRAK

podlegające ochronie na podst. art. 15, art. 48 ust. 1 pkt 3
ustawy Prawo geodezyjne i kartograficzne

Granice i nr działek ewidencyjnych według danych
WGKiK SP w Policach, 19.11.2018 r.

Rejestracja:

WYRYS ZE STUDIUM UWARUNKOWAŃ I KIERUNKÓW ZAGOSPODAROWANIA PRZESTRZENNEGO GMINY POLICE

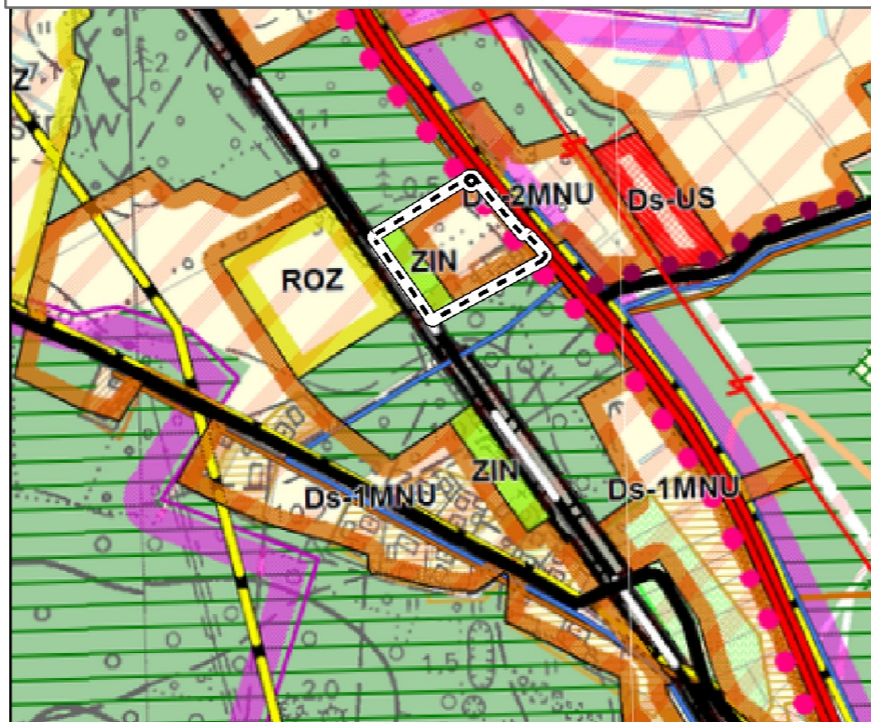

Oznaczenia



obszar objęty sporządzeniem planu miejscowego (obszar I1)



2MNU - strefa mieszkalno - usługowa, zabudowa jednorodzinna
z dopuszczalnymi usługami nieuciążliwymi



ZIN - strefa zieleni izolacyjnej i naturalnej z zakazem zabudowy (w strefie ZIN
wzdłuż linii kolejowej dopuszcza się przebieg sieci i lokalizację
urządzeń infrastr. techn. i komunikacyjnej oraz budynki gospodarcze)

Uzbrojenie podziemne opracowano na podstawie:

- danych branżowych - z literą B
 - pośredniego ustalenia przebiegu aparatury elektromagnetycznej - z literą A
 - bezpośrednich pomiarów powykonawczych - bez litery
- W związku z tym w częściach 1 i 2 nie gwarantuje się kompletności,
a dokładność położenia uzbrojenia na mapie może być niższa od
dokładności kartometrycznej mapy.

Aktualność mapy do celów projektowych na dzień:
19.11.2018

Oznaczenia

- granica obszaru objętego planem miejscowym
- linia rozgraniczająca tereny o różnym przeznaczeniu lub różnych zasadach zagospodarowania
- nieprzekraczalna linia zabudowy
- strefa 12 m od lasu, gdzie lokalizacja zabudowy musi być zgodna z przepisami odrębnymi

przeznaczenie terenu

- MN,U** teren zabudowy mieszkaniowej jednorodzinnej z dopuszczalną funkcją usługową
- U** teren zabudowy usługowej
- ZI** teren zieleni izolacyjnej
- KDG** teren drogi publicznej klasy głównej



Załącznik nr 28
do Uchwały Nr
Rady Miejskiej w Policach
z dnia

DĘBOSTRÓW
OBSZAR "I1"

