


MIEJSCOWY PLAN ZAGOSPODAROWANIA PRZESTRZENNEGO W CZĘŚCI DOTYCZĄCEJ GMINY POLICE PN. "GMINA PÓŁNOC"



Załącznik nr 26
do Uchwały Nr
Rady Miejskiej w Policach
z dnia

50 25 0 50 Meters

skala 1:1000

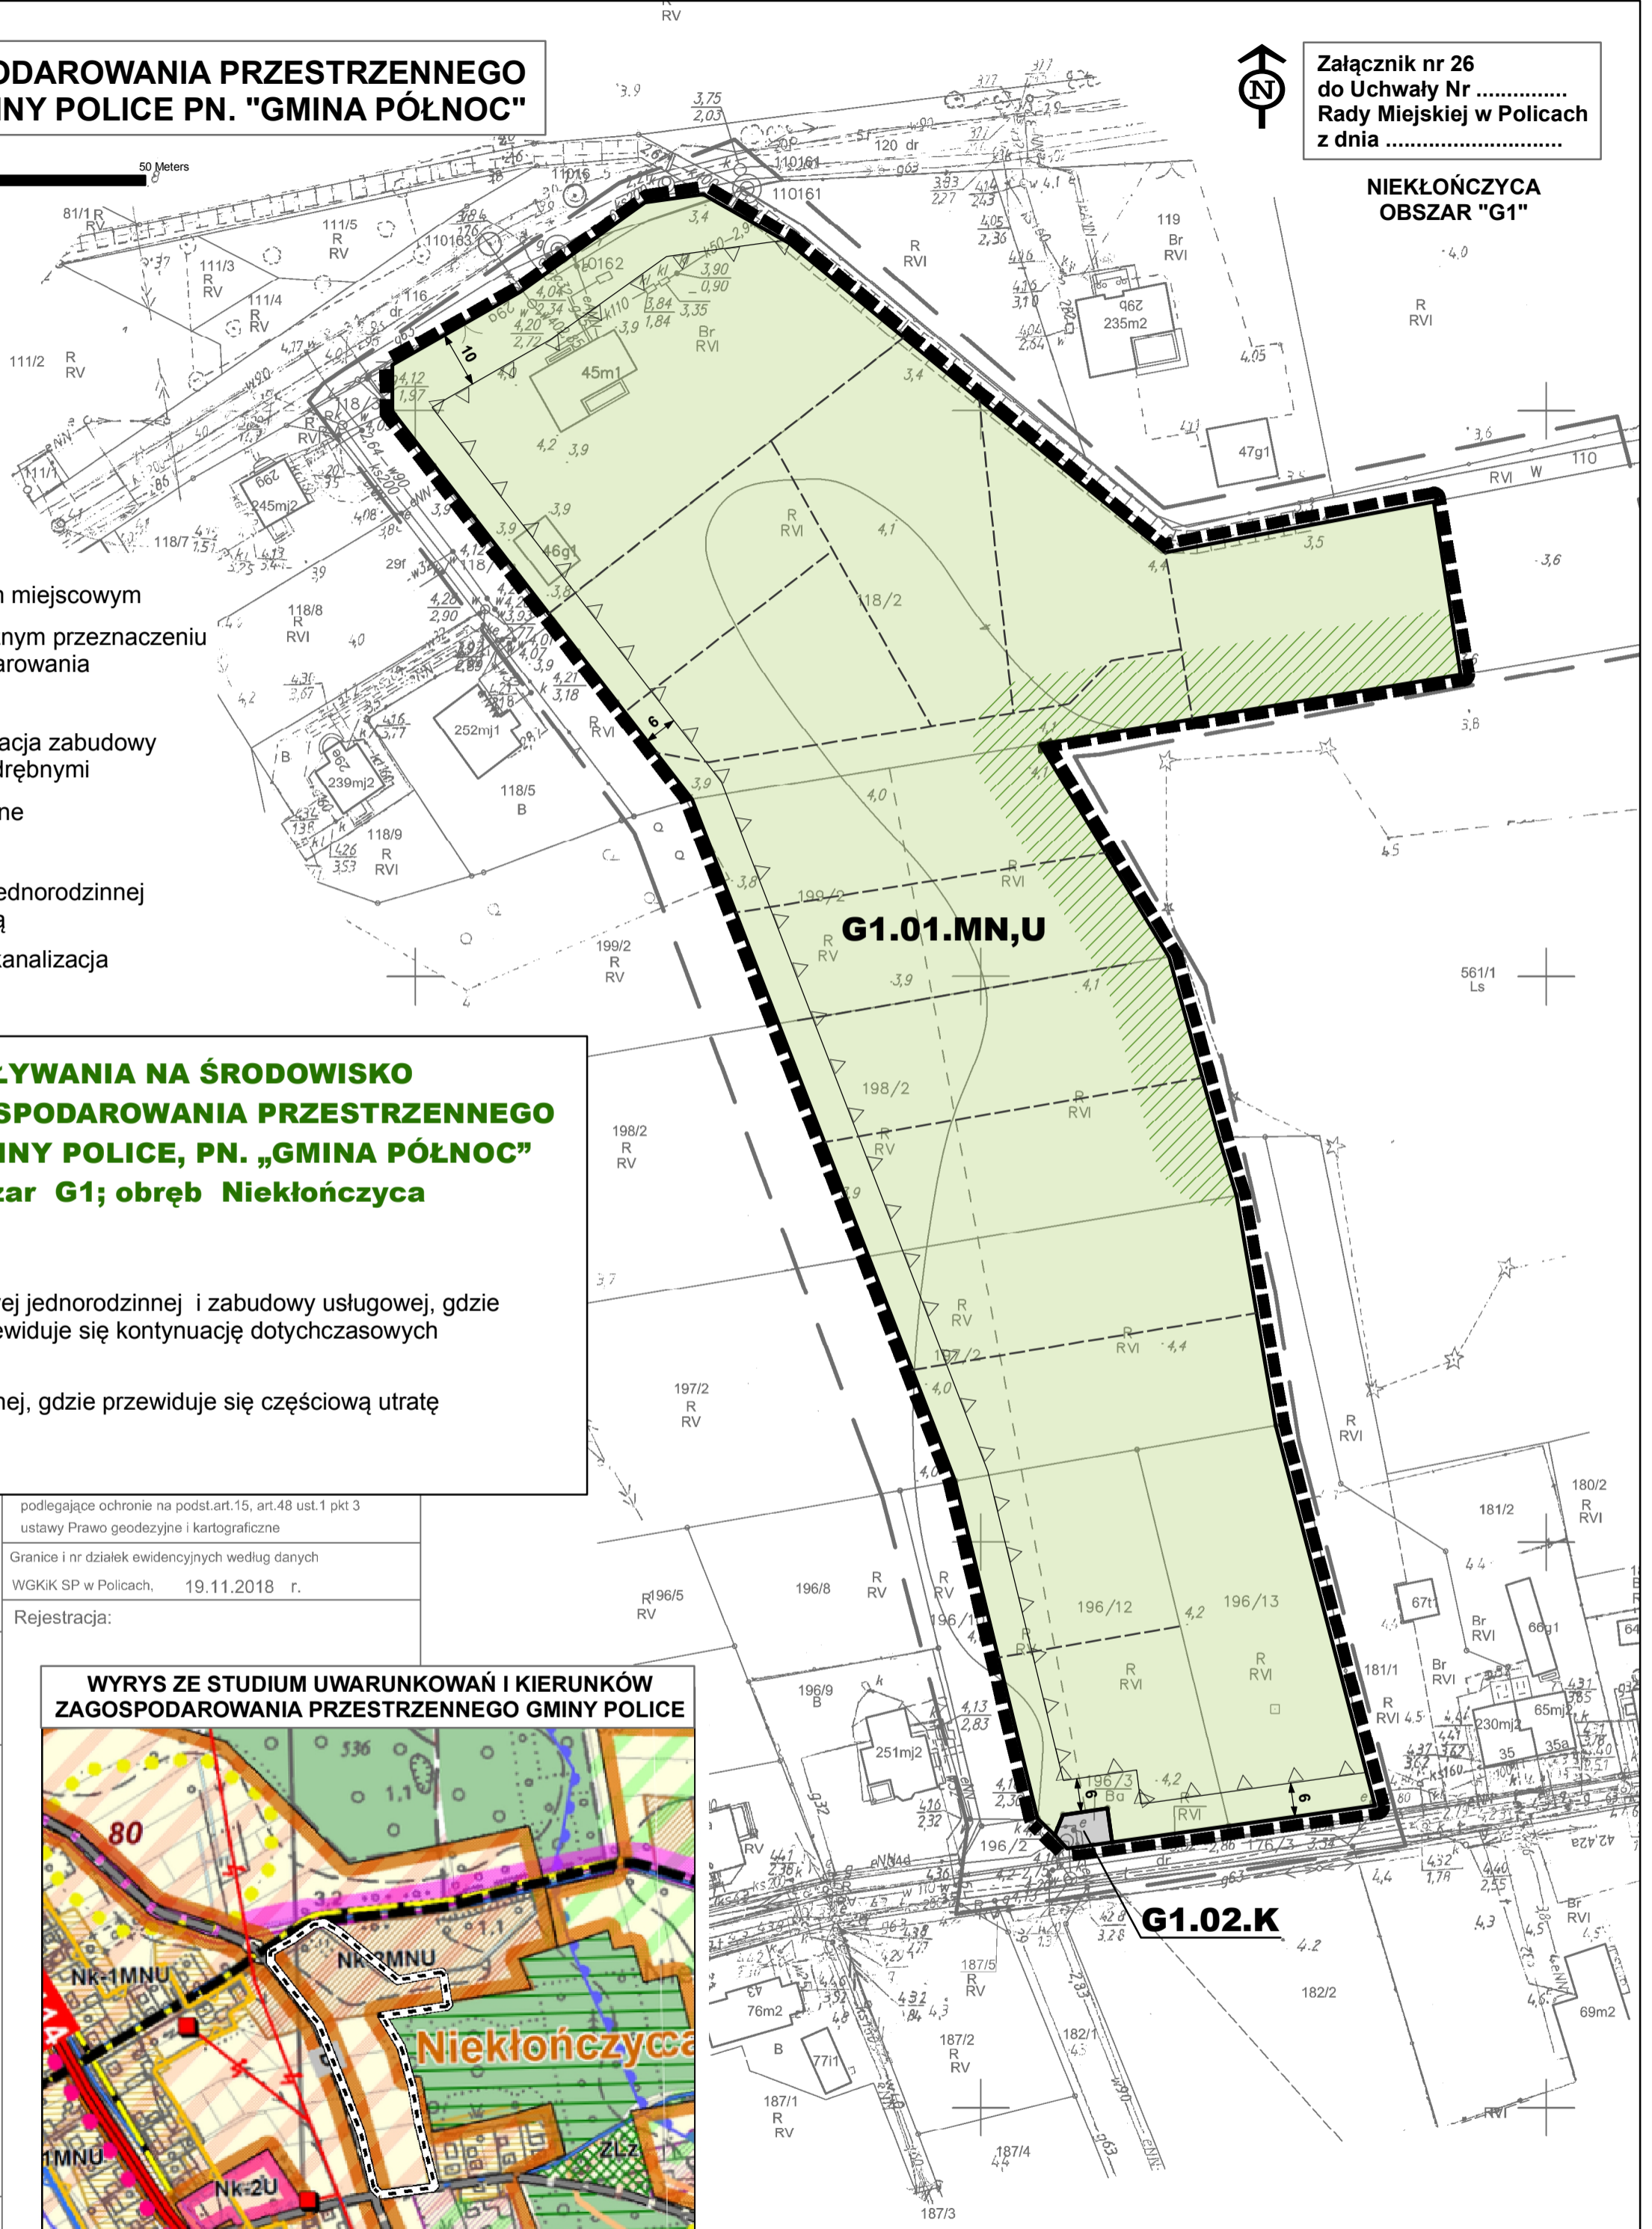

**NIĘKŁOŃCZYCA
OBSZAR "G1"**

Oznaczenia

- granica obszaru objętego planem miejscowym
- linia rozgraniczająca tereny o różnym przeznaczeniu lub różnych zasadach zagospodarowania
- nieprzekraczalna linia zabudowy
- strefa 12 m od lasu, gdzie lokalizacja zabudowy musi być zgodna z przepisami odrębnymi
- proponowane podziały geodezyjne

przeznaczenie terenów

- MN,U** teren zabudowy mieszkaniowej jednorodzinnej z dopuszczalną funkcją usługową
- K** teren infrastruktury technicznej: kanalizacja

PROGNOZA ODDZIAŁYWANIA NA ŚRODOWISKO MIEJSCOWEGO PLANU ZAGOSPODAROWANIA PRZESTRZENNEGO W CZĘŚCI DOTYCZĄCEJ GMINY POLICE, PN. „GMINA PÓŁNOC” załącznik nr 26 – obszar G1; obręb Niekłończycza

SKUTKI REALIZACJI ZAPISÓW PLANU

- Teren zabudowy mieszkaniowej jednorodzinnej i zabudowy usługowej, gdzie na skutek zapisów planu, przewiduje się kontynuację dotychczasowych oddziaływań na środowisko
- Teren infrastruktury technicznej, gdzie przewiduje się częściową utratę potencjału biotycznego

5.204.16.10.4, 15.2

2. Dane branżowych części uzbrojenia podziemnego
3. Pomiaru zieleni wysokiej i pomników przyrody oraz pomiaru innych obiektów wskazanych przez projektanta
4. Opracowanych geodezyjnie elementów planu zagospodarowania przestrzennego (linie rozgraniczające, linie regulacyjne, osie ulic)

Na mapie do celów planistycznych wykazano następujące uzgodnione przez ZUDP projekty sieci uzbrojenia terenu:
brak

Informacje dodatkowe

1. Zakres opracowania
2. Redakcja znaków zgodna z Rozporządzeniem MAiC z dnia 02.11.2015r. (Dz. U. 2015 poz. 2028)
3. Mapa nadaje się do celów planistycznych w zakresie pomiaru.
4. Stopień kartometryczności mapy do celów planistycznych jest zgodny z Rozporządzeniem MSWiA z dnia 9.11.2011 r. (Dz. U. 2011 nr 263 poz. 1572)
5. Wszystkie trwałe obiekty budowlane podlegają wytyczeniu przez jednostkę wykonawstwa geodezyjnego.
6. Nie wyklucza się istnienia w terenie również uzbrojenia, o którym brak było informacji branżowych i nie zostały odnalezione w terenie w czasie inwentaryzacji geodezyjnej.
7. Mapa niezgodna z przepisami §79 ust.5 rozporządzenia MSWiA z dnia 9.11.2011r. (Dz.U. 2011 nr 263 poz. 1572) - nie nadaje się do projektowania budynków w odległości mniejszej niż 4,0 m od granicy nieruchomości.
8. Nie wykonano czynności określonych w §80 ust. 4 rozporządzenia MSWiA z dnia 9.11.2011 r. (Dz. U. Nr 263, poz. 1572)
9. Udostępnianie i rozpowszechnianie otrzymanych materiałów jest zabronione: art.18 Ustawy Prawo Geodezyjne i Kartograficzne (Dz. U. z 2010 r. nr 193, poz. 1287 zm.)
10. Mapę do celów planistycznych sporządzono przy wykorzystaniu arkuszy mapy zasadniczej w skali 1:1000 w układzie 1965 sekcje: 331.331.252, 331.332.211, 213

Uzbrojenie podziemne opracowano na podstawie:

1. Pośredniego ustalenia przebiegu aparaturą elektromagnetyczną - z literą A
 2. Bezpośrednich pomiarów powykonawczych - bez litery
- W związku z tym w części 1 nie gwarantuje się kompletności, a dokładność położenia uzbrojenia na mapie może być niższa od dokładności kartometrycznej mapy

Aktualność mapy do celów planistycznych na dzień:
19.11.2018 r.

podlegające ochronie na podst.art.15, art.48 ust.1 pkt 3
ustawy Prawo geodezyjne i kartograficzne

Granice i nr działek ewidencyjnych według danych
WGKIK SP w Policach, 19.11.2018 r.

Rejestracja:

WYRYS ZE STUDIUM UWARUNKOWAŃ I KIERUNKÓW ZAGOSPODAROWANIA PRZESTRZENNEGO GMINY POLICE



Oznaczenia

- obszar objęty sporządzeniem planu miejscowego (obszar G1)
- MNU** 2MNU - strefa mieszkalno - usługowa, zabudowa jednorodzinna z dopuszczalnymi usługami nieuciążliwymi