



# MIEJSCOWY PLAN ZAGOSPODAROWANIA PRZESTRZENNEGO GMINY POLICE - TZW. "TANOWO"

RYSUNEK NR 8

SKALA 1:1000

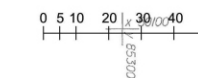

ZAŁĄCZNIK Nr 8  
DO UCHWAŁY NR XX/144/2012  
RADY MIEJSKIEJ W POLICACH  
Z DNIA 22 MAJA 2012 roku

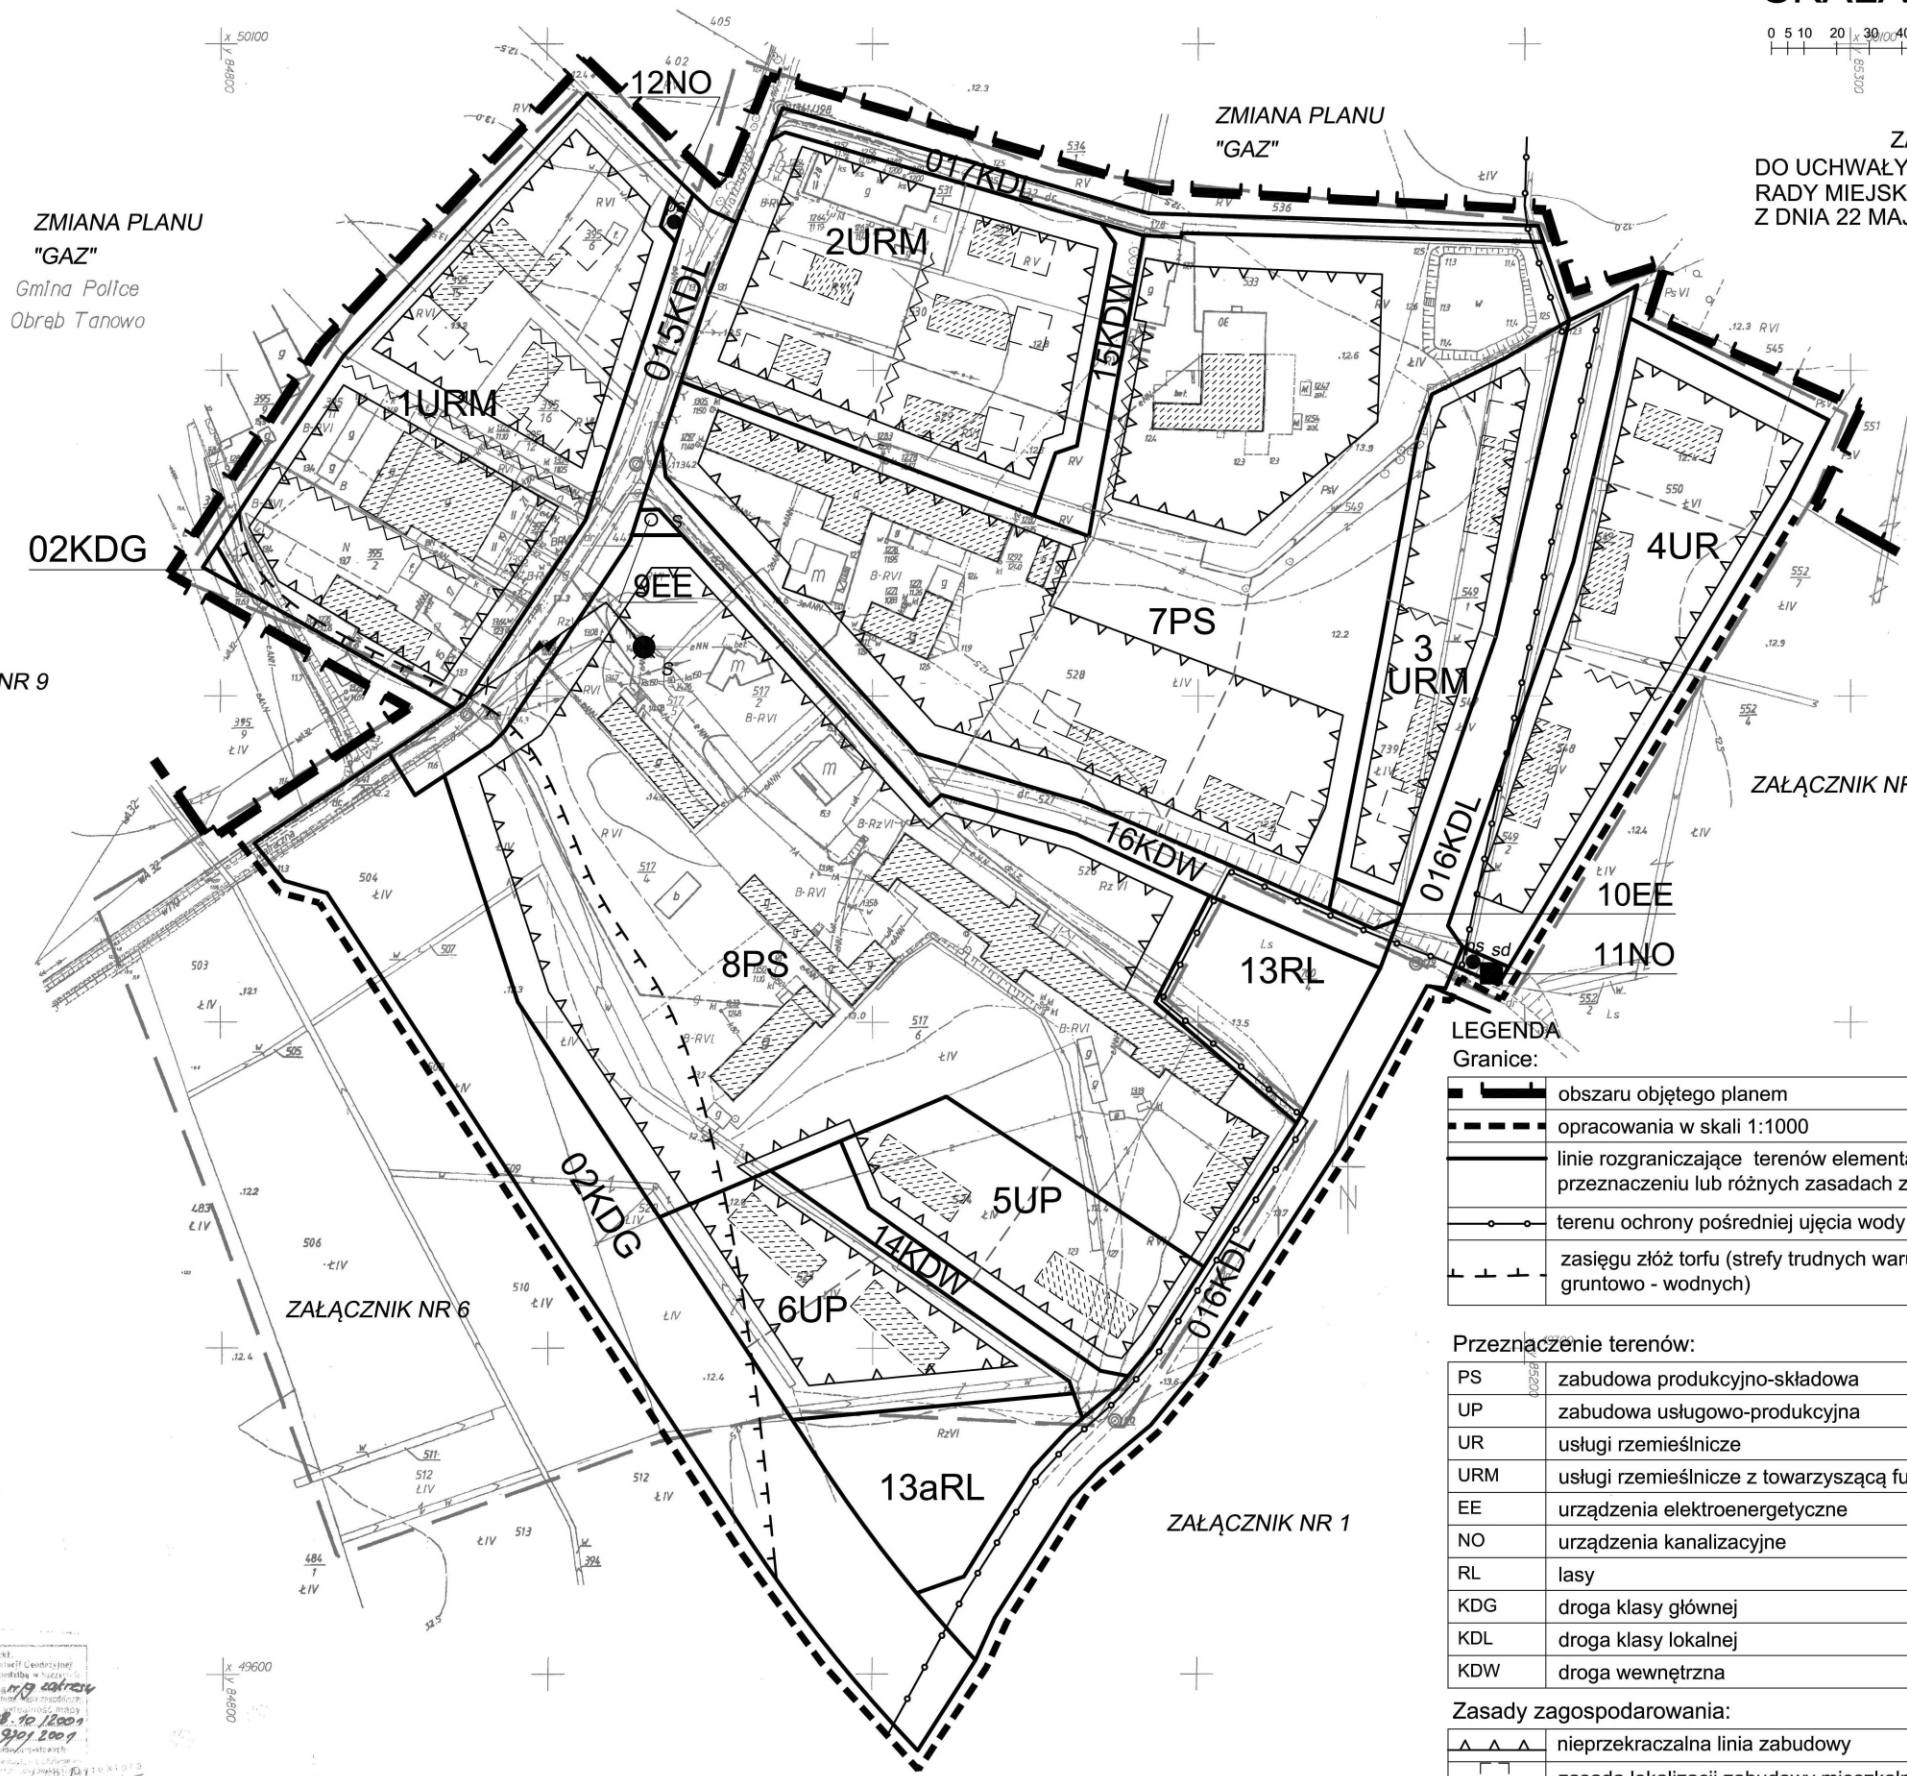

ZMIANA PLANU "GAZ"  
Gmina Police  
Obręb Tanowo

ZMIANA PLANU "GAZ"

ZAŁĄCZNIK NR 9

ZAŁĄCZNIK NR 1



Arkusz 9 (23) przeskalowano z mapy 1:500

OBIEKT: Tanowo gm. Police obr. Trzeszcyń wojs. zachodniopomorskie	"GEO-TOP" Spółka z o.o. Geodzyja-Handel-Usługi 72-010 Police ul. Tanowska 18 tel./fax (091) 31-78-815 tel./fax (091) 31-79-722
SKALA 1:1000	
Wyznaczono miejsc. wykreślono na planie.	
Reprodukcja "GEOTECH" Stargard Szcz. tel.1 090 578-49-34	
Kierownik robót mgr. Inż. M. Szolomicki Up. Zaw. Nr 1383	Wykonano w ramach robót geodzyjnych Ldz. KR.6 970/2001 zgłoszonej w PODOK w Policach z siedzibą w Szczecinie
<p>Linie zasadnicze w skali 1:500 nr arkusza 10-02-a-2, 1-b, 11-02-21-d 2. innych branżowych jeżeli uzbrojenia posadzanego 3. pomiaru dodatkowych elementów - trapezy-węzła drzewostanu 4. pomiarów - punktów - elementów - planu - zagospodarowania - granicznego - w skali 1:500 (zobacz arkusz 9)</p> <p>Na niniejszym wierzchu wykazano następujące projekty obiektów budowlanych w tym uźródła podziemnego terenu:</p> <p>1. 2. 3. 4.</p> <p>Wszystkie trwałe obiekty budowlane podlegają wyliczeniu przez jednostkę wykonawczą geodzyjną.</p> <p>Wpisano do rejestru wierzchołki w: 18.10.2001 970/2001</p>	
<p>1. Mapa jest dokładna.</p> <p>2. Mapa opracowana zgodnie z obowiązującymi przepisami.</p> <p>3. Redakcja zgodna z instrukcją techniczną K-Mapa zasadnicza z 1987 r.</p> <p>4. Mapa została sporządzona zgodnie z przepisami technicznymi K-1 Podstawowe Mapy Kraju.</p> <p>5. Skala kartograficzna wierzchołki jest zgodna z przepisami technicznymi K-1 Podstawowe Mapy Kraju.</p> <p>Uzbrojenie posadzanego opiewa na podstawie 1. danych branżowych z: 18.10.2001 970/2001 2. podziemnego uzbrojenia przedłożonego przez jednostkę wykonawczą geodzyjną - z: 18.10.2001 970/2001 3. bezpodzielnych punktów powykazanych - bez litery</p> <p>W związku z tym w częściach 1 i 2. nie gwarantujemy ich kompletności, dokładności położenia i wartości. Nie jest również odpowiedzialnością wykonawcy geodzyjnego.</p> <p>Atestację wierzchołki na: 20010913</p> <p>Policzka: 20010914</p> <p>Kierownik jednostki wykonawczej geodzyjnej mgr. Inż. M. Szolomicki nr upr. 2001 3383</p>	

LEGENDA

Granice:

	obszaru objętego planem
	opracowania w skali 1:1000
	linie rozgraniczające terenów elementarnych (o różnym przeznaczeniu lub różnych zasadach zagospodarowania)
	terenu ochrony pośredniej ujęcia wody
	zasięgu złóż torfu (strefy trudnych warunków gruntowo - wodnych)

Przeznaczenie terenów:

PS	zabudowa produkcyjno-składowa
UP	zabudowa usługowo-produkcyjna
UR	usługi rzemieślnicze
URM	usługi rzemieślnicze z towarzyszącą funkcją mieszkaniową
EE	urządzenia elektroenergetyczne
NO	urządzenia kanalizacyjne
RL	lasy
KDG	droga klasy głównej
KDL	droga klasy lokalnej
KDW	droga wewnętrzna

Zasady zagospodarowania:

	nieprzekraczalna linia zabudowy
	zasada lokalizacji zabudowy mieszkalnej
	zasada lokalizacji zabudowy usługowo-wytwórczej
	przepompownia ścieków sanitarnych
	separator wód deszczowych
	stacja transformatorowa 15/0,4kV do likwidacji / projektowana
	linie napowietrzne 15 kV do likwidacji
	zielen izolacyjna
	proponowany podział na działki

ZAŁĄCZNIK NR 7