


MIEJSCOWY PLAN ZAGOSPODAROWANIA PRZESTRZENNEGO GMINY POLICE - TZW. "TANOWO"

RYSUNEK NR 16

SKALA 1:1000

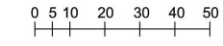


ZAŁĄCZNIK Nr16
DO UCHWAŁY NR XX/144/2012
RADY MIEJSKIEJ W POLICACH
Z DNIA 22 MAJA 2012 roku



Arkusz 13 (23) przekształcono z mapy 1:500	
OBIEKT: Tanowo gm. Police obr. Tanowo woj. zachodniopomorskie	*GEO-TOP Spółka z.o.o Geodezja-Handel-Usługi 72-010 Police ul. Tanowska 18 tel.(091) 31-78-815 tel./fax (091) 31-79-722
SKALA 1:1000	
Wykonano metodą: wykresłano na platerze. Reprodukcja "GEO TECH" Stargard Szcz. tel.(091) 578-49-34	
Kierownik robót: mgr. inż. M. Szolamiński Up. Zaw. Nr 3383	Wykonano w ramach robót geodezyjnych Licz. KERG 970/2001 zgłoszonej w PODGIK w Policach z siedzibą w Szczecinie
1. mapy zasadniczej w skali 1:500 nr arkuszy 10-02-a-1; 11-02-c-81; 91; 11-03-d-90; 100 2. danych branżowych części uzbrojenia podziemnego 3. planu dodatkowych elementów (z wyjątkiem - wyjątkowo - drzewostanów) 4. opracowania geodezyjnego - planu zagospodarowania przestrzennego - Miejscowy plan zagospodarowania przestrzennego	
Na niniejszym witraniu wykazano następujące projekty obiektów budowlanych, w tym uzbrojenia podziemnego: 1. ZUD-381/99 - sieć gazowa 2. 3. 4.	
Informacje dodatkowe: 1. zakres planu 2. Mapa sporządzona zgodnie z obowiązującymi przepisami. 3. Redukcja znów zgodnie z Instrukcją techniczną K-Mapa zasadnicza z 1981r. 4. Mapa należy być do aktów projektowych. 5. Składek kartometrycznych witraniła jest zgodny z przepisami Instrukcji technicznej K-1 Podstawowa Mapa Krajowa.	Wszystkie trwałe obiekty budowlane podlegają wyliczeniu przez jednostkę wykonawstwa geodezyjnego.
Wzrost do rejestru witraniłów w: 2001.09.13	Wzrost do rejestru witraniłów w: 18.10.01 9.10.13/19 5.11.19
Police, data 2001.09.14	Kierownik jednostki wykonawstwa geodezyjnego mgr. inż. M. Szolamiński nr upr. zaw. 3383

Punkty geodezyjne o numerach Rp III 1z/109
podlegają ochronie art. 1 pkt 3 Ustawy Prawo geodezyjne
i kartograficzne (Dz.U.z 1989r. Nr 30 poz. 63 z późn. zmianami)

Stacja Policki
Funkcyjna Jednostka Budowlanej i Geodezyjnej
i Kartograficznej w Policach w Szczecinie w Szczecinie
W obszarze oznaczonym linią K-19, 20, 21, 22
dokonano aktualizacji treści mapy zasadniczej
i dokumenty z powołaniem na geodezyjne
projekt do zakresu w dniu 18.10.2001
i zarejestrowano w dniu 18.10.2001
Niniejsza mapa może służyć do celów projektowych
i nie może być używana do celów prawnych
Punkty geodezyjne (Dz.U.z 1989r. Nr 30 poz. 63 z późn. zmianami)

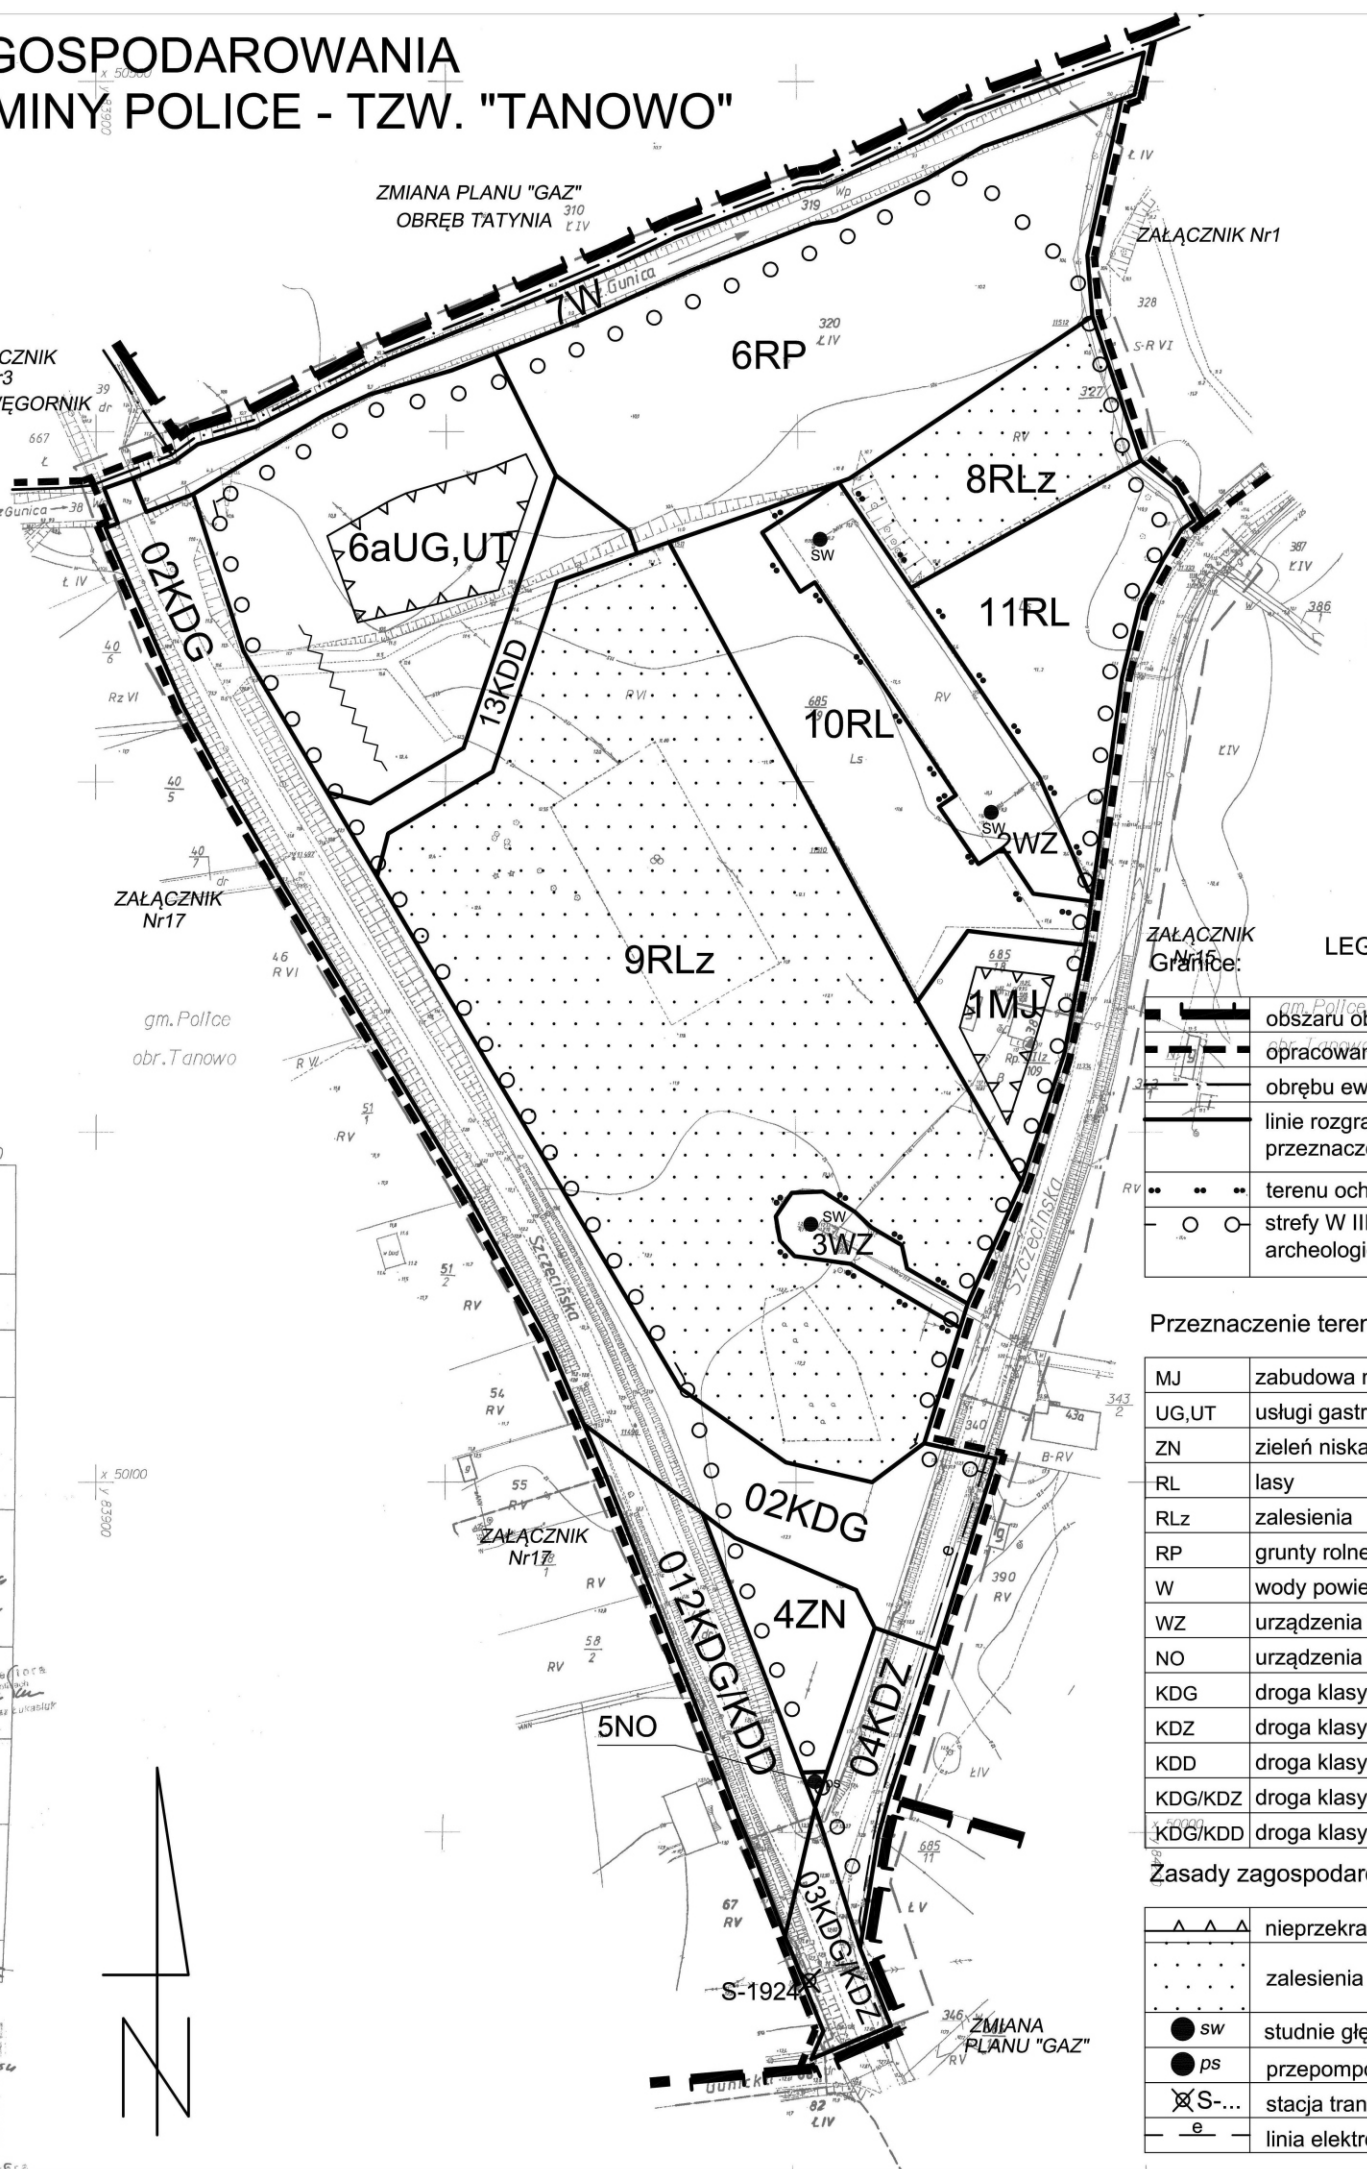

LEGENDA

	obszaru objętego planem
	opracowania w skali 1:1000
	obróbu ewidencji gruntów
	linie rozgraniczające terenów elementarnych (o różnym przeznaczeniu lub różnych zasadach zagospodarowania)
	terenu ochrony bezpośredniej ujęcia wody
	strefy W III ochrony konserwatorskiej stanowisk archeologicznych

Przeznaczenie terenów:

MJ	zabudowa mieszkaniowa jednorodzinna
UG, UT	usługi gastronomiczne z towarzyszącą funkcją turystyczną
ZN	zieleń niska
RL	lasy
RLz	zalesienia
RP	grunty rolne
W	wody powierzchniowe
WZ	urządzenia zaopatrzenia w wodę
NO	urządzenia kanalizacyjne
KDG	droga klasy głównej
KDZ	droga klasy zbiorczej
KDD	droga klasy dojazdowej
KDG/KDZ	droga klasy głównej / docelowo zbiorczej
KDG/KDD	droga klasy głównej / docelowo dojazdowej

Zasady zagospodarowania:

	nieprzekraczalna linia zabudowy
	zalesienia
	studnie głębinowe
	przepompownie ścieków sanitarnych
	stacja transformatorowa 15/0,4kV do likwidacji
	linia elektroenergetyczna kablowa 15 kV