MIEJSCOWY PLAN ZAGOSPODAROWANIA PRZESTRZENNEGO GMINY POLICE- TZW. "TANOWO"

RYSUNEK NR 16a
SKALA 1:1000

OBIEKT: "Ż"
obr. Tanowo
działki: 328
gm. Police
pow. policki
woj. zachodniopomorskie

SKALA: 1:1000
Układ współrzędnych: Państwowy "2000"
Poziom odniesienia wysokości: Kronsztad

USŁUGI GEODEZYJNE
LESZEK MOLENDA
ul. Bursztynowa 20
72-010 Police
Tel. (091)317 75 94; 0601 75 81 04
(Jednostka wykonawstwa geodezyjnego.)

Kierownik roboty:
Leszek Molenda, upr. nr 11237
(imię, nazwisko, nr i zakres uprawnień)

Wykonano metodą: **a) rastrową** b) wektoryzacji
Płyta CD nr .....
Wielkość pliku ..... data .....

Mapę do celów planistycznych sporządzono przy wykorzystaniu:
1. mapy zasadniczej w ukł lokalnym w skali 1:500, sekcje: 11-02 C-71, 81

Granice i nr działek ewidencyjnych według danych PODGiK w: Policach z dnia: 26.11.2010 r.

Informacje dodatkowe:
1. — — — — — — zakres opracowania
2. Redakcja znaków zgodna z instrukcją techniczną K-1 (1979) / K-1 (Podstawowa Mapa Kraju z 1998r.)
3. Mapa nadaje się do celów planistycznych w zakresie opracowania
4. Stopień kartometryczności mapy do celów planistycznych jest zgodny z przepisami instrukcji technicznej K-1 (1979) / K-1 (Podstawowa Mapa Kraju z 1998r.)
5. Wszystkie trwałe obiekty budowlane podlegają wytyczeniu przez jednostkę wykonawstwa geodezyjnego.
6. Nie wyklucza się istnienia w terenie również uzbrojenia, o którym brak było informacji branżowych i nie zostało odnalezione w czasie inwentaryzacji geodezyjnej.

Aktualność mapy do celów planistycznych na dzień:
26.11.2010 r.

Leszek Molenda
(kierownik jednostki wykonawstwa geodezyjnego)

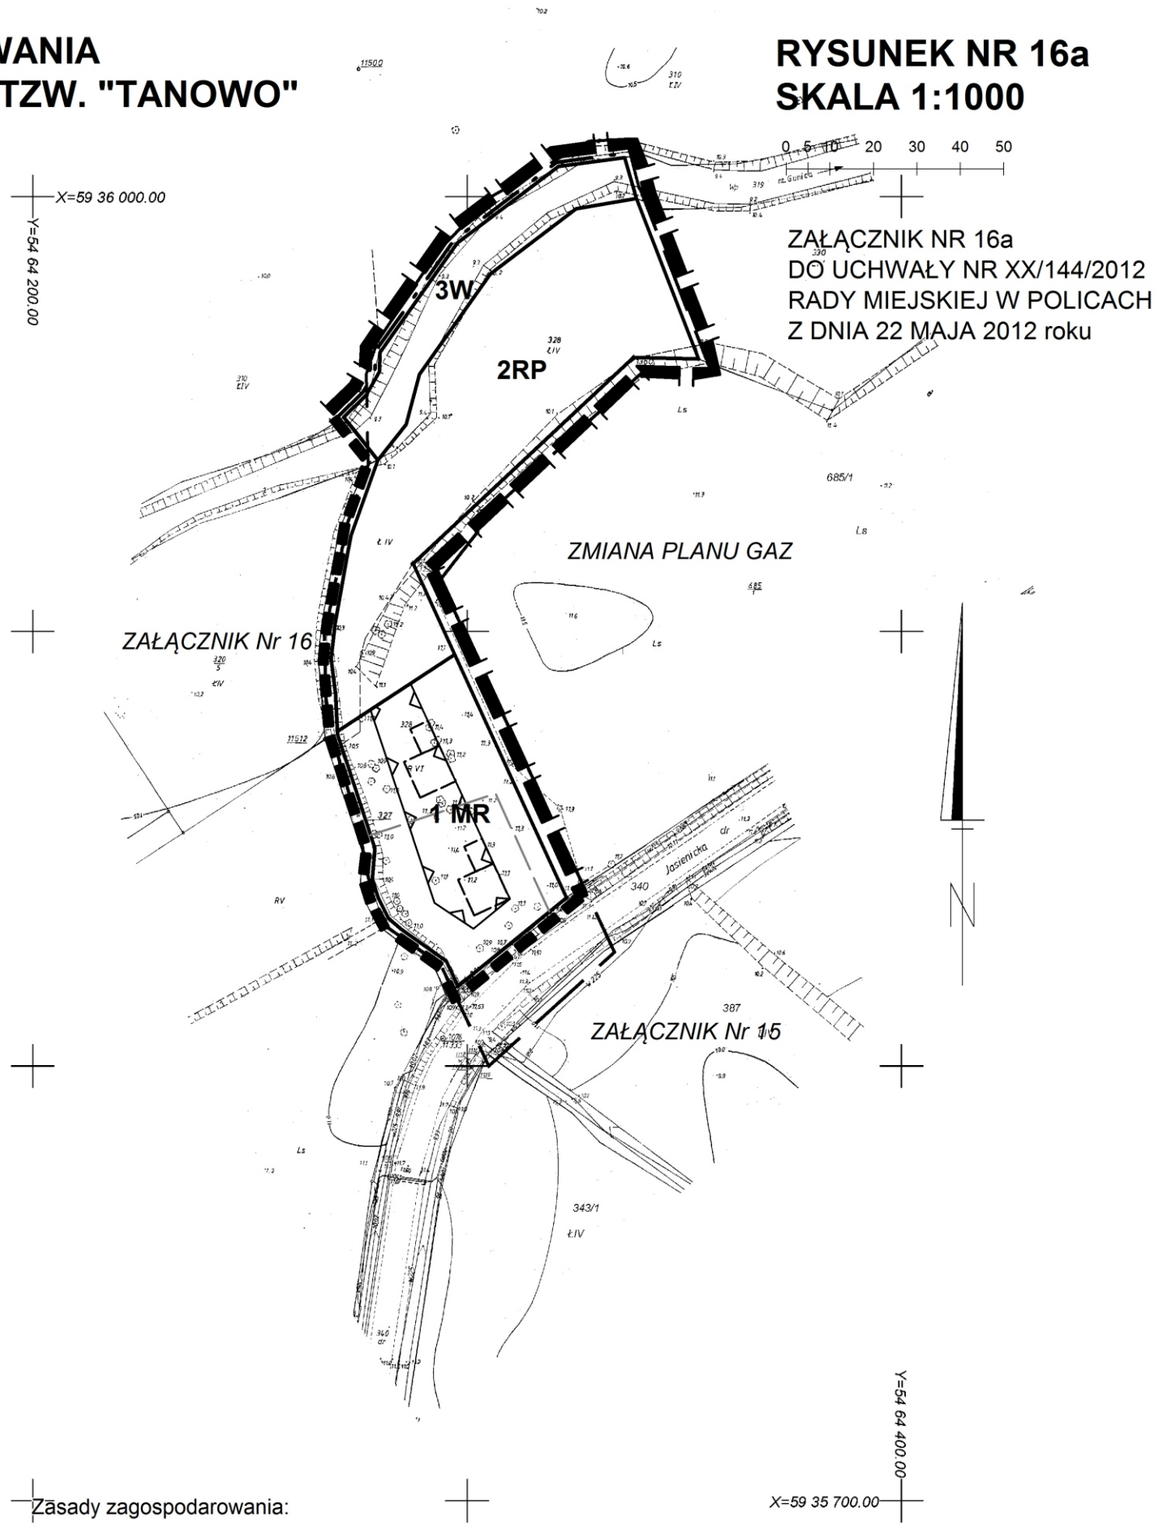

LEGENDA

Granice:

	obszaru objętego planem
	opracowania w skali 1:1000
	obrębu ewidencji gruntów
	linie rozgraniczające terenów elementarnych (o różnym przeznaczeniu lkub różnych zasadach zagospodarowania)

Przeznaczenie terenów:

MR	zabudowa zagrodowa
RP	grunty rolne
W	wody powierzchniowe

Zasady zagospodarowania:

	nieprzekraczalna linia zabudowy
	zasada lokalizacji zabudowy
	proponowany podział na działki