
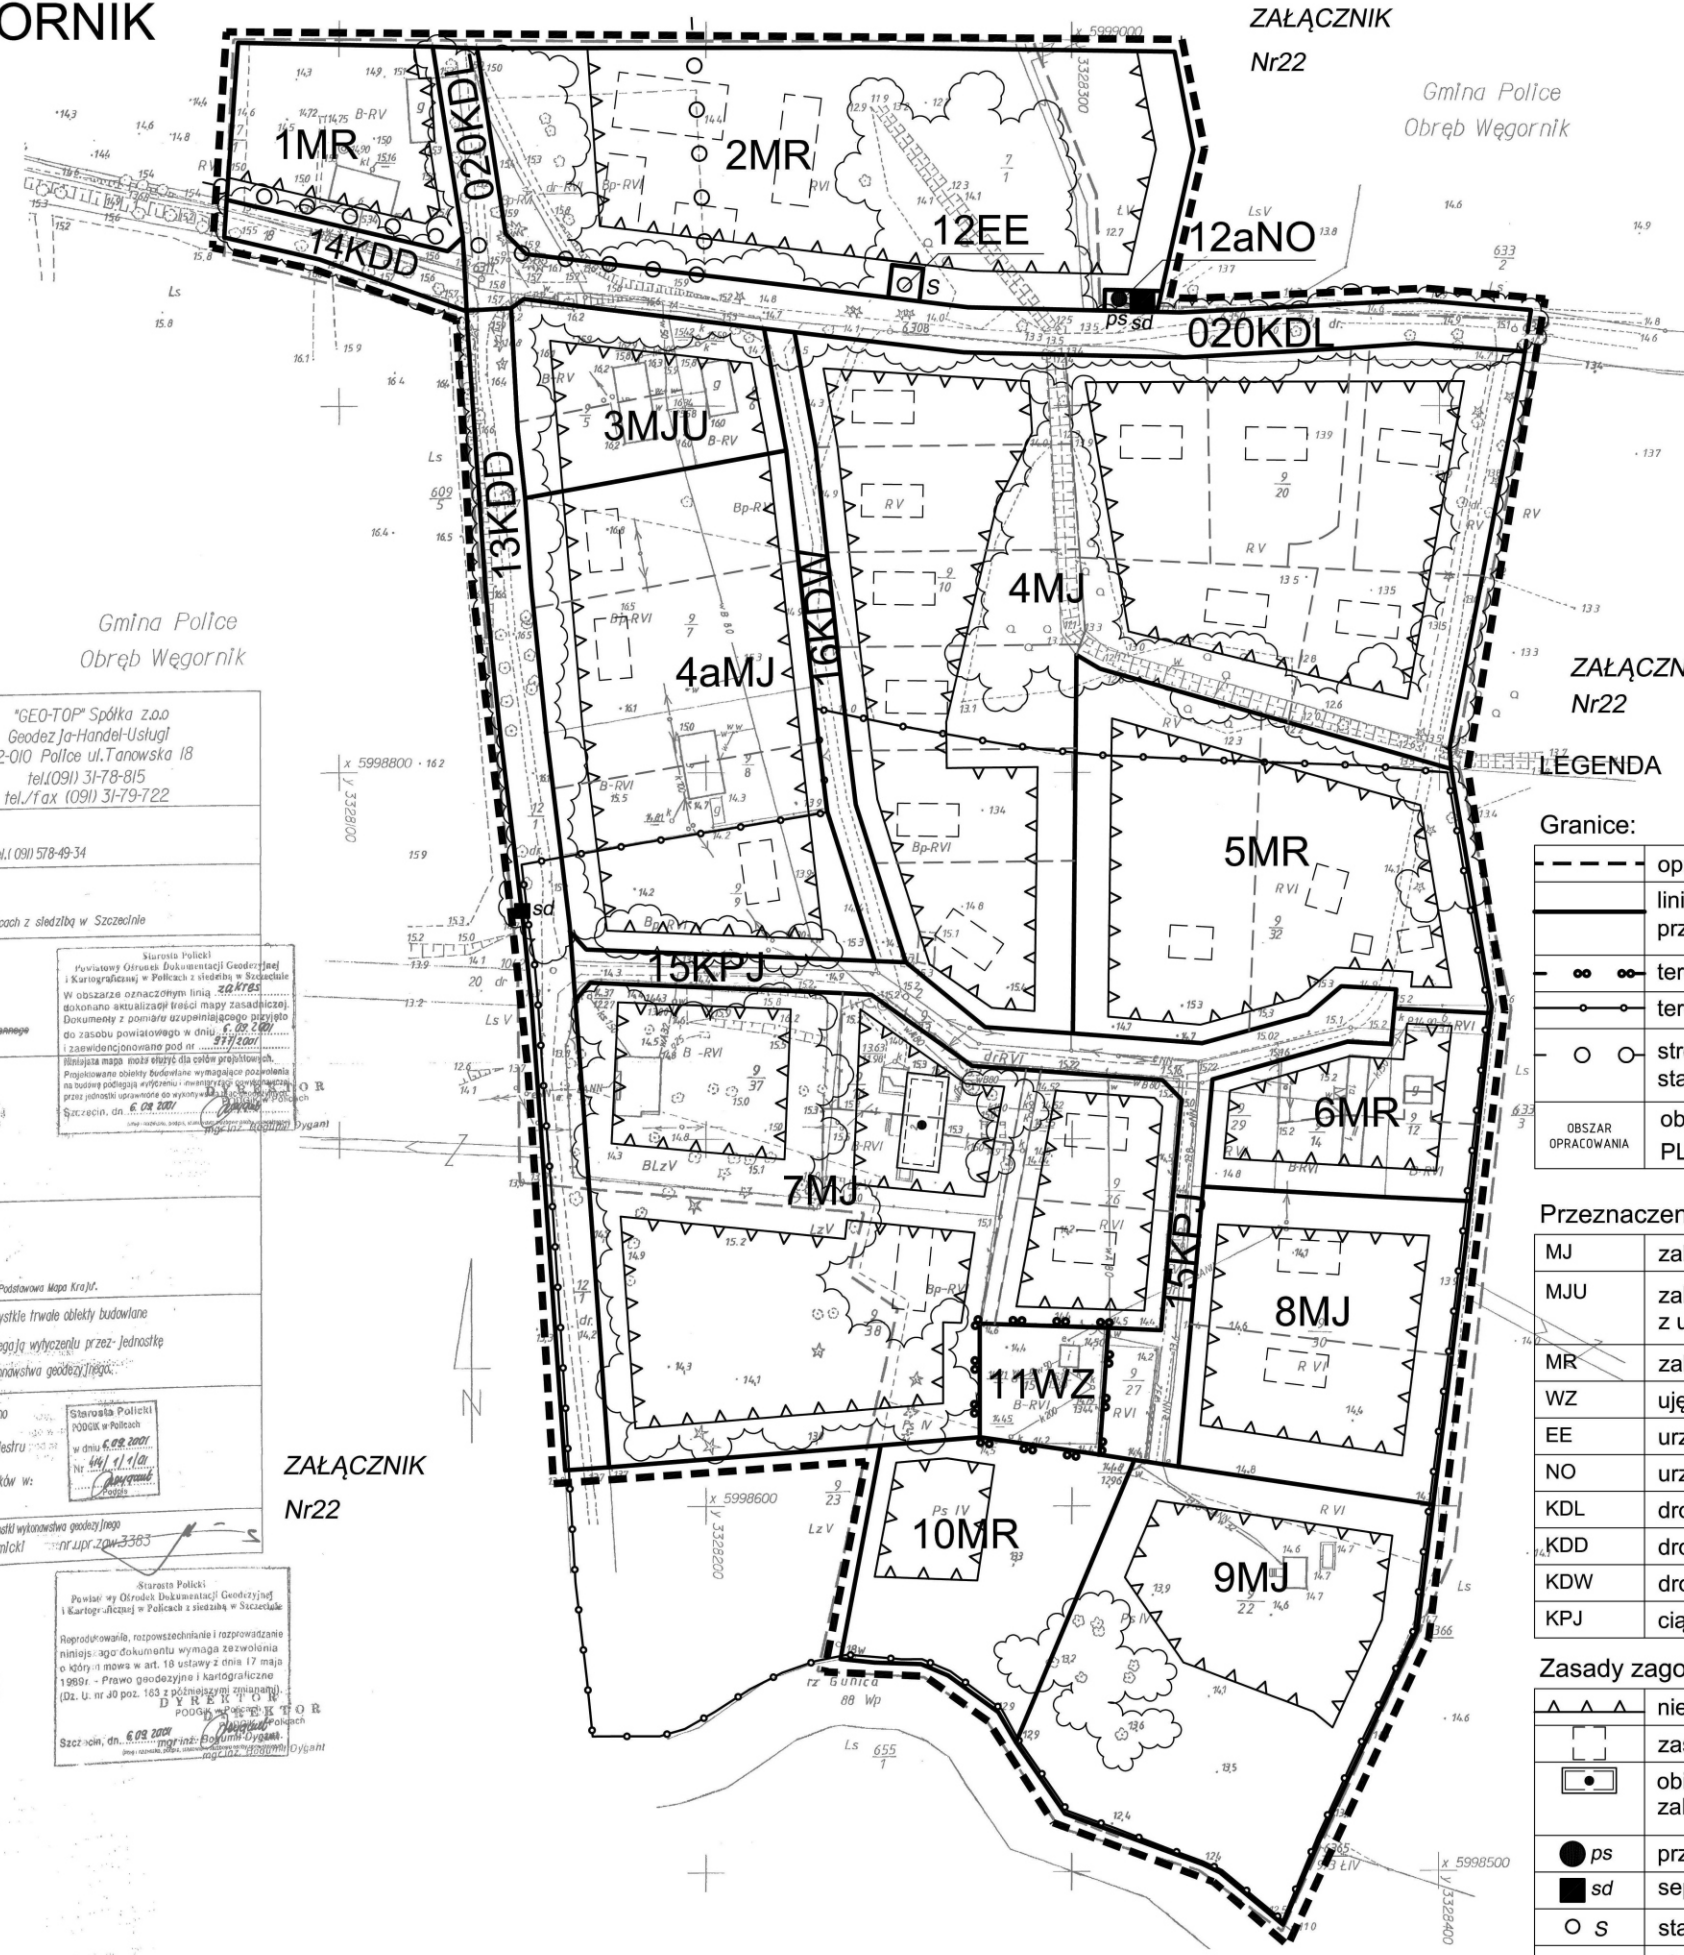


MIEJSCOWY PLAN ZAGOSPODAROWANIA PRZESTRZENNEGO GMINY POLICE - TZW. "TANOWO" OSADA WĘGORNIK

RYSUNEK NR 23

SKALA 1:1000

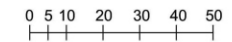

ZAŁĄCZNIK
Nr22
Gmina Police
Obręb Węgornik

ZAŁĄCZNIK Nr 23
DO UCHWAŁY NR XX/144/2012
RADY MIEJSKIEJ W POLICACH
Z DNIA 22 MAJA 2012 roku

ARKUSZ 24
OBIEKT: Węgornik
m. Police
obr. Węgornik
o/za Zachodniopomorskie

*GEO-TOP Spółka z o.o.
Geodezja-Handel-Usługi
72-010 Police ul. Tanowska 18
tel.(091) 31-78-815
tel./fax (091) 31-79-722

Skala 1:1000

Opisano metodą: wykreślono na planie.

Reprodukcja "GEOFECH" Stargard Szcz. tel.(091) 578-49-34

Wykonano w ramach
roboty geodezyjnej
Luz.KER6 977/2001
zgłoszonej w PODOGIK w Policach z siedzibą w Szczecinie

mgr inż. M. Szolomicki
Up. Zaw. Nr 3383

Wzrosty zasadnicze w skali 1:5000 nr arkusza 341111.061
tytułu brzoźnowych części uzbrojenia podziemnego
wzrostu dodatkowych elementów (irregulacje-woje44, drzewostan)

Wszystkie trwałe obiekty budowlane
podlegają wytyczeniu przez jednostkę
wykonawczą geodezyjną.

Wpisano
do rejestru

Witrynów w:

Starosta Polic
PODOG w Policach
w dniu 6.09.2009
Nr 44/11/09

mgr inż. M. Szolomicki
nr upr. 3383

Punkty geodezyjne o numerach brak
podlegają ostrzeżeniu pkt.3 ustawy "Prawo geodezyjne
i kartograficzne" (Dz.Uz. 1989, Nr 30, poz. 653 z późn. zmianami)

Starosta Polic
Powiat w Olsztynie Dokumentacja Geodezyjna
i Kartograficzna w Policach z siedzibą w Szczecinie

Reprodukcja, rozprowadzenie i rozprowadzenie
niniejszego dokumentu wymaga zezwolenia
o któryś może w art. 10 ustawy z dnia 17 maja
1989r. - Prawo geodezyjne i kartograficzne
(Dz. U. nr 40 poz. 163 z późniejszymi zmianami)

D Y R E K T O R
PODOG w Policach

Szczecin, dn. 6.09.2009

ZAŁĄCZNIK
Nr22

ZAŁĄCZNIK
Nr22

LEGENDA

Granice:

| | |
|--|--|
| | opracowania w skali 1:1000 |
| | linie rozgraniczające terenów elementarnych (o różnym przeznaczeniu lub różnych zasadach zagospodarowania) |
| | terenu ochrony bezpośredniej ujęcia wody |
| | terenu pośredniej ochrony ujęcia wody |
| | strefy W III ochrony konserwatorskiej stanowisk archeologicznych |
| | obszar specjalnej ochrony ptaków Natura 2000 PLB320006 Jezioro Świdwie |

Przeznaczenie terenów:

| | |
|-----|---|
| MJ | zabudowa mieszkaniowa jednorodzinna |
| MJU | zabudowa mieszkaniowa jednorodzinna z usługami nieuciążliwymi |
| MR | zabudowa zagrodowa |
| WZ | ujęcie wody |
| EE | urządzenia elektroenergetyczne |
| NO | urządzenia kanalizacyjne |
| KDL | droga klasy lokalnej |
| KDD | droga klasy dojazdowej |
| KDW | droga wewnętrzna |
| KPJ | ciąg pieszo-jezdny |

Zasady zagospodarowania:

| | |
|--|--|
| | nieprzekraczalna linia zabudowy |
| | zasada lokalizacji zabudowy mieszkalnej |
| | obiekt nie znajdujący się w ewidencji zabytków, zakwalifikowany do wpisu do ewidencji zabytków |
| | przepompownia ścieków sanitarnych |
| | separator wód deszczowych |
| | stacja transformatorowa 15/0,4kV projektowana |
| | zieleń do utrzymania i uzupełnienia |
| | proponowany podział na działki |