MIEJSCOWY PLAN ZAGOSPODAROWANIA PRZESTRZENNEGO GMINY POLICE - TZW. "TANOWO"

RYSUNEK NR 4
SKALA 1:1000

0 5 10 20 30 40 50

ZAŁĄCZNIK Nr 4
DO UCHWAŁY NR XX/144/2012
RADY MIEJSKIEJ W POLICACH
Z DNIA 22 MAJA 2012 roku

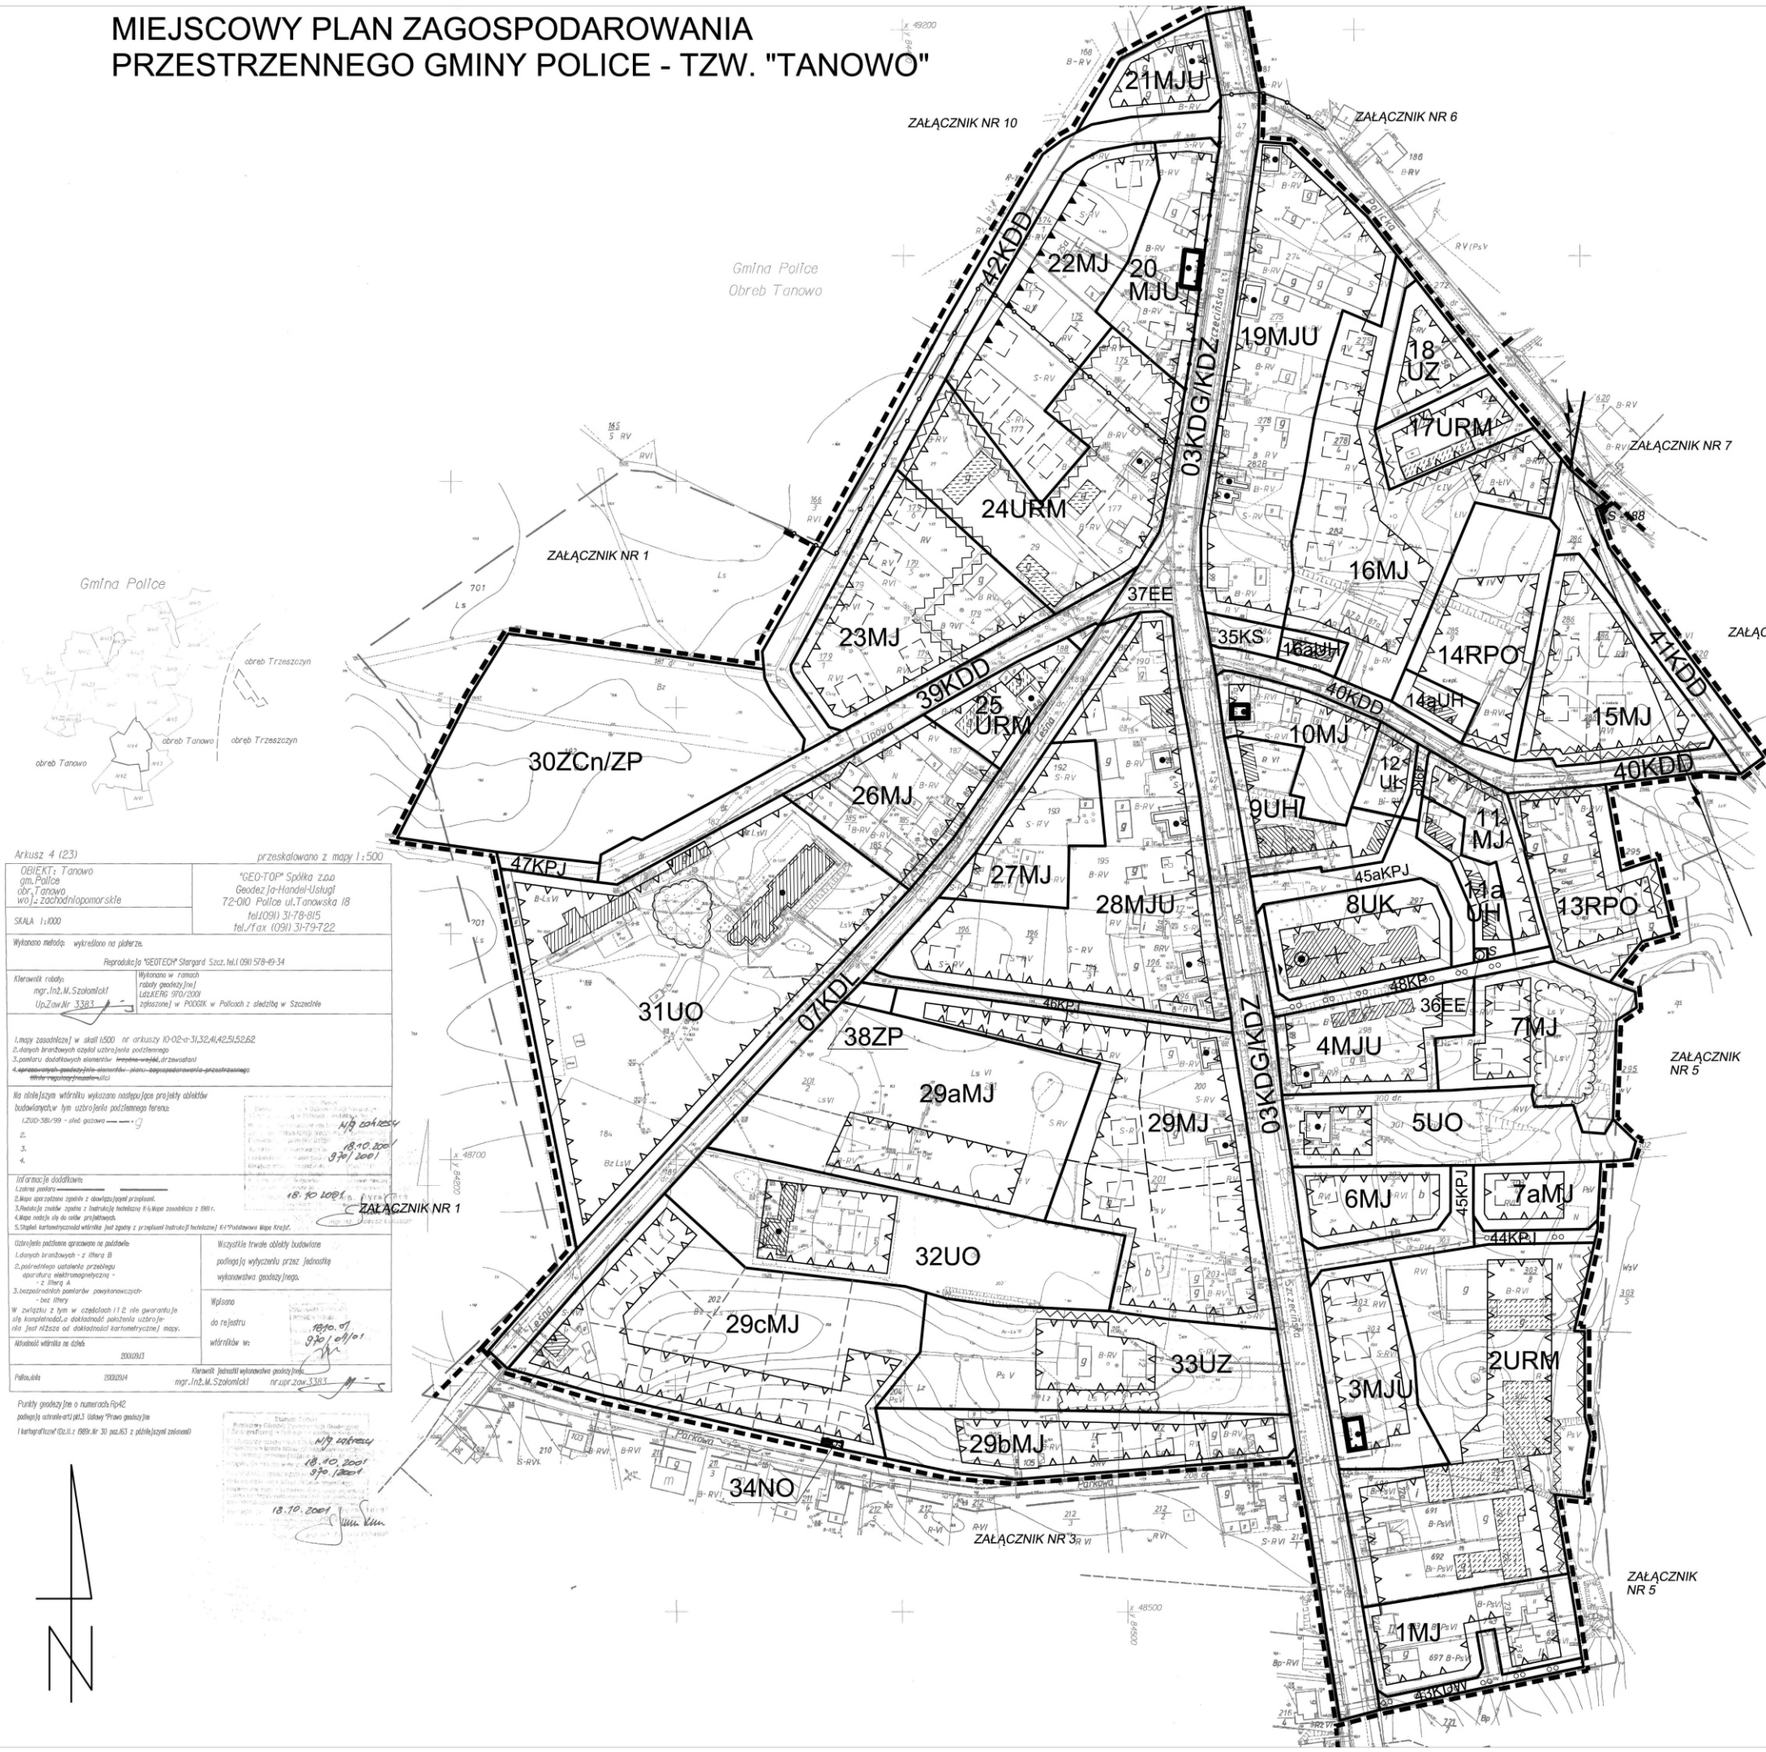

Arkusz 4 (23) — przeskalowano z mapy 1:500

OBIEKT: Tanowo gm. Police obr. Tanowo woj. zachodniopomorskie	"GEO-TOP" Spółka z o.o. Geodezja-Handel-Usługi 72-010 Police ul. Tanowska 18 tel.(091) 31-78-815 tel./fax (091) 31-79-722
SKALA 1:1000	

Wykonano metodą: wykreślano na płótnie.

Reprodukcja "GEOTECH" Stargard Szcz. tel. (091) 578-49-34

Kierownik roboty: mgr. inż. M. Szałomicki, Up. Zaw. Nr 3383

Wykonano w ramach roboty geodezyjnej, udokum. PODGiK w Policach z siedzibą w Szczecinie

Mapy zasadnicze w skali 1:500 nr arkuszy 10-02-a-31,32,41,42,51,52,62
2. danych branżowych części uzbrojenia podziemnego
3. pomiaru dodatkowych elementów ~~mapy zasad.~~ (drzewostan)
4. opracowanych geodezyjnie elementów planu zagospodarowania przestrzennego
~~dla regulacji (nazwa ulicy)~~

Na dzień sporządzenia wtórnika wykazano następujące projekty obiektów budowlanych, w tym uzbrojenia podziemnego terenu:
1. IZUD-38/99 - sieć gazowa
2.
3.
4.

Informacje dodatkowe:
1. Lustra poziomu ——— ———
2. Mapa opracowana zgodnie z obowiązującymi przepisami.
3. Redakcja zostało zgodna z instrukcją techniczną K-4 Mapa zasadnicza z 1961 r.
4. Mapa nadaje się do celów projektowych.
5. Stopień kartometryczności wtórnika jest zgodny z przepisami instrukcji technicznej K-4 "Podstawowa Mapa Kraju".

Mapa zatwierdzona do celów projektowych — 18.10.2001, 970/2001

Uzbrojenie podziemne opracowano na podstawie:
1. danych branżowych - z literą B
2. pośredniego ustalenia przebiegu aparatury elektromagnetycznej - z literą A
3. bezpośrednich pomiarów powykonawczych - bez litery

W związku z tym w częściach I i Z nie gwarantuje się kompletności a dokładność położenia uzbrojenia jest niższa od dokładności kartometrycznej mapy.

Wtórnik wykonano na dzień: 2001.09.13

Wszystkie trwałe obiekty budowlane podlegają wytyczeniu przez jednostkę wykonawstwa geodezyjnego.

Wpisano do rejestru wtórników we: 1990.VI 970/2001

Pułtusk, dnia 2001.09.14 — Kierownik jednostki wykonawstwa geodezyjnego: mgr. inż. M. Szałomicki, nr upr. zaw. 3383

Punkty geodezyjne o numerach Fp42 podlegają ochronie art. 24 ust. 3 Ustawy "Prawo geodezyjne i kartograficzne" (Dz. U. z 1989 r. Nr 30 poz. 163 z późniejszymi zmianami)

18.10.2001 970/2001

Granice: LEGENDA

	opracowania w skali 1:1000
	linie rozgraniczające terenów elementarnych (o różnym przeznaczeniu lub różnych zasadach zagospodarowania)
	terenu ochrony pośredniej ujęcia wody

Przeznaczenie terenów:

MJ	zabudowa mieszkaniowa jednorodzinne
MJU	zabudowa mieszkaniowa jednorodzinna z usługami nieuciążliwymi
UH	usługi handlu
UO	usługi oświaty
UK	usługi kultury
UZ	usługi zdrowia
UŁ	usługi łączności
URM	usługi rzemieślnicze z towarzyszącą funkcją mieszkaniową
RPO	ośrodek produkcji ogrodniczej
ZCn/ZP	nieczynny cmentarz / docelowo zieleń parkowa
EE	urządzenia elektroenergetyczne
NO	urządzenia kanalizacyjne
KS	obsługa motoryzacji - parking
KDG/KDZ	droga klasy głównej / docelowo zbiorczej
KDL	droga klasy lokalnej
KDD	droga klasy dojazdowej
KDW	droga wewnętrzna
KPJ	ciąg pieszo-jezdny
KP	ciąg pieszy

Zasady zagospodarowania:

	nieprzekraczalna linia zabudowy
	obowiązująca linia zabudowy
	zasada lokalizacji zabudowy mieszkalnej
	zasada lokalizacji zabudowy usługowej
	zasada lokalizacji zabudowy usługowo-wytwórczej
	obiekt wpisany do rejestru zabytków / obiekt w ewidencji zabytków, zakwalifikowany do wpisu do rejestru zabytków
	obiekt w ewidencji zabytków
	ciąg pieszy
	dominanty urbanistyczne - kościół wejście
	zieleń do utrzymania i uzupełnienia
	zieleń izolacyjna
ps	przepompownia ścieków sanitarnych
S / S	słupowa stacja transformatorowa 15/0,4kV do utrzymania /projektowana
	linie napowietrzne 15 kV do utrzymania
	linie napowietrzne 15 kV do lokwidacji
	proponowany podział na działki