


OBIEKT: POLICE ul. Dolna dz.nr 273/2,273/3 Obręb Police 10 Kierownik robót <i>Stanisław Felich</i> Stanisław Felich Uprn nr 12932		woj.zachodniopomorskie SKALA: 1:500	
Usługi Geodezyjne Stanisław Felich ul. Monte Cassino 13/14c 6 70-466 Szczecin		Wykonano metodą: Skanowanie, kalibracja i wektoryzacja matryc mapy zasadniczej	
Wtórnik niniejszy sporządzono przy wykorzystaniu:			
1. Mapy zasadniczej; arkusze nr: w skali 1:500: 11-02 D-90,100 2. Pomiarów elementów dodatkowych 3. Opracowanych geodezyjnie elementów zagospodarowania przestrzennego (linie regulacyjne, osie ulic itp.)			
Uzbrojenie podziemne opracowano na podstawie: 1. danych branżowych – z literą B 2. pośredniego ustalenia przebiegu aparatury elektromagnetycznej – z literą A 3. bezpośrednich pomiarów powikłanych – bez litery ! ! w związku z tym w części 1 i 2 nie gwarantuje się kompletności, a dokładność położenia uzbrojenia jest niższa od dokładności kartometrycznej mapy			
Na niniejszym wtórniku wykazano następujące projekty obiektów budowlanych w tym uzbrojenia podziemnego: brak			
Informacje dodatkowe 1. nie wykluca się istnienia w terenie również uzbrojenia oraz budowli podziemnych, o którym brak było informacji branżowych i nie zostały odnalezione w terenie w czasie inwentaryzacji geodezyjnej. 2. _____ zakres pomiaru 3. W zakresie pomiaru znajdują się następujące punkty osnowy geodezyjnej podlegające ochronie: brak Punkty osnow geodezyjnych podlegają ochronie – art 48 ust 1 pkt 3 Prawa Geod. i Kartograf.			
Wpisano do rejestru wtórników: Starosta Policki 2008-06-08 Nr 636/11/08 Gopie		Kierownik jednostki wykonawstwa geodezyjnego <i>Stanisław Felich</i> Stanisław Felich Uprn nr 12932 Szczecin, dn. 30.05.2008r	

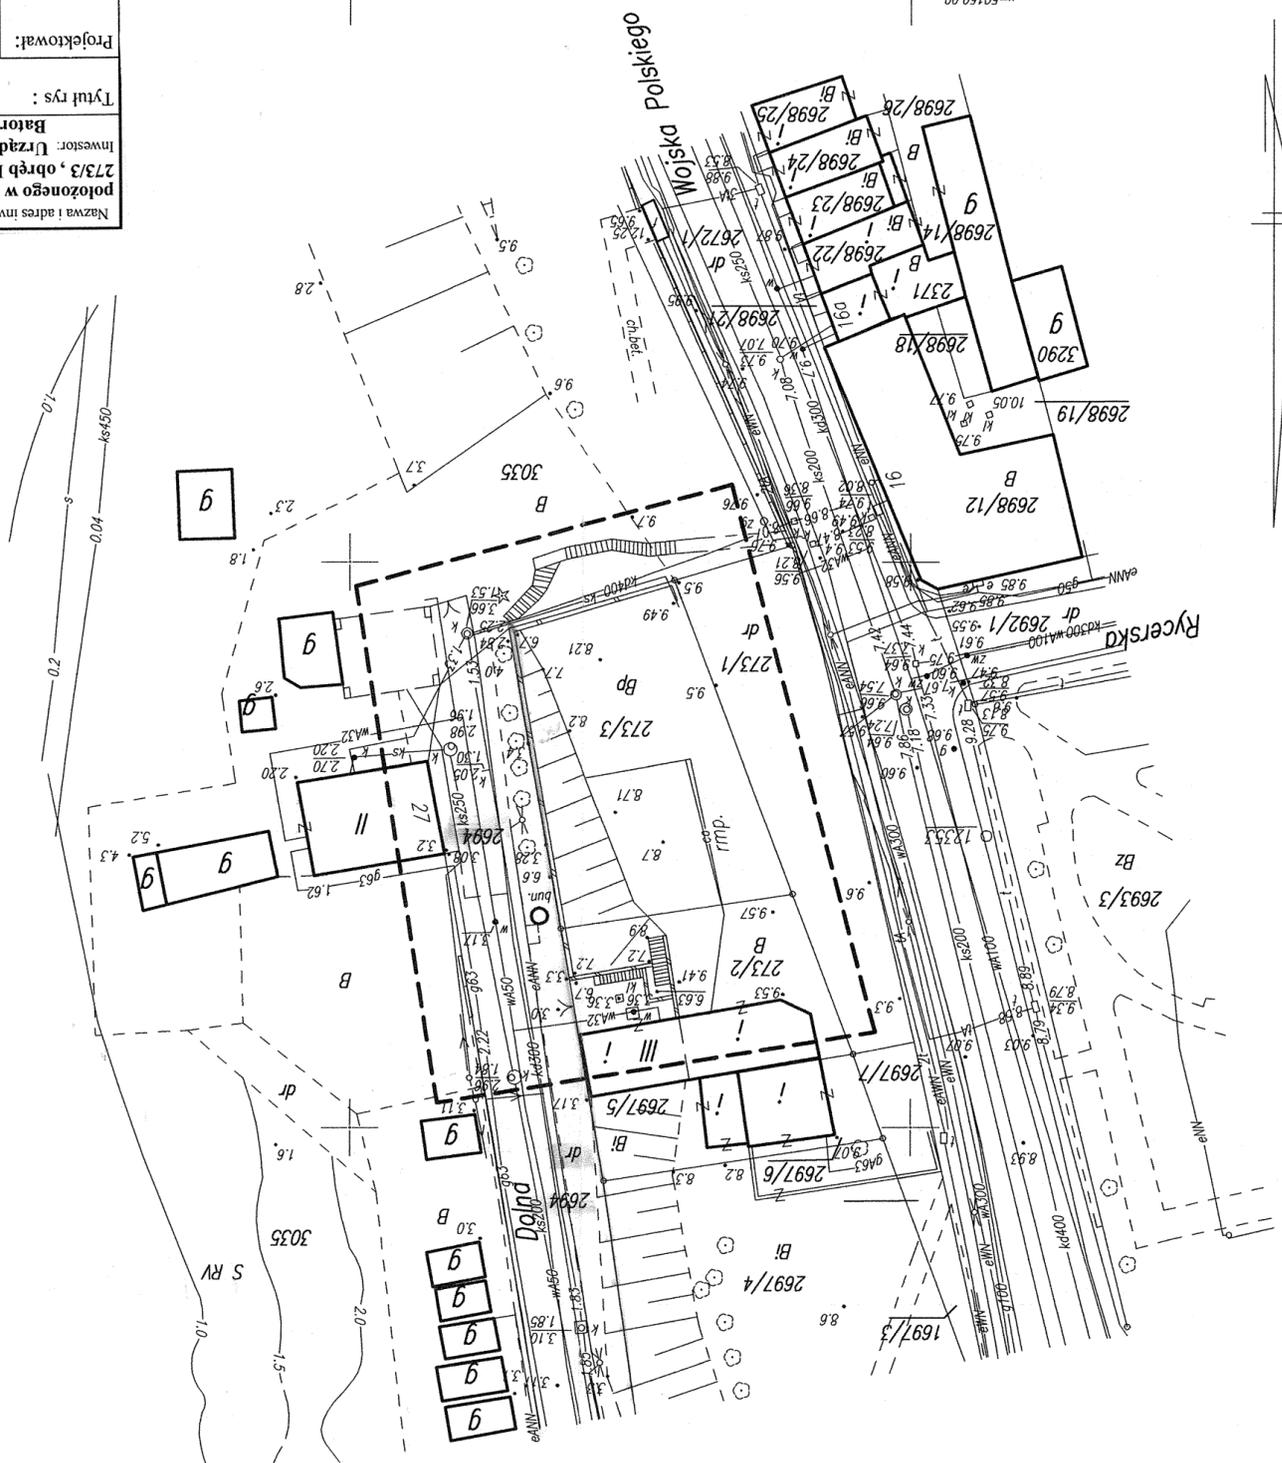

Tytuł rys.: MAPA GEODEZYJNA Data: VI 08. Podpis:		Projektował: Mgr Inż. Czesław Imbra Upr. 471/Sz73 Spec kontr.	Sprawdził: Mgr Inż. Marek Bogusławski Upr. 15/Pw/98 (spec. kontr.)
Inwestor: Urząd Mijski Police, 72-010 Police, ul. Stefana 273/3, obręb Police 10 wraz z ekspertyzą techniczną, położonego w Policech przy ul. Dolna, działka Nr 273/2, 273/3.		Nazwa i adres inwestycji: P.B. wzmocnienia muru oporowego Batorego3	

x=50300.00  
y=50150.00

x=50300.00  
y=50150.00

x=50300.00  
y=50150.00

x=50150.00  
y=50150.00

x=50300.00  
y=50150.00

x=50300.00  
y=50150.00

x=50300.00  
y=50150.00

x=50300.00  
y=50150.00