


<p>OBIEKT: Trzebież ul. Leśna 15 działka 1097 Obr. Trzebież 2 Gmina Police, powiat policki Woj. zachodniopomorskie</p> <p>SKALA: 1:500 Układ współrzędnych: 2000 południk 15 Poziom odniesienia wysokości: Kronstadt</p>	<p>Usługi Geodezyjno - Kartograficzne Andrzej Domański</p> <p>ul. Dębowa 9 72-010 Police tel. 0-91 3175173 e-mail: geodeta3@op.pl</p> <p>(Jednostka wykonawstwa geodezyjnego.)</p>
<p>Kierownik roboty: Andrzej Domański upr.nr 11806 (imię, nazwisko, nr i zakres uprawnień)</p>	<p>Wykonano w ramach pracy geodezyjnej: KERG nr: 453/2011</p>
<p>Mapę do celów projektowych sporządzono przy wykorzystaniu:</p> <ol style="list-style-type: none"> mapy zasadniczej w skali 1 : 500, sekcje: 331.313.2034 - 1965-3 5.205.16.10.3.1 - 2000-15 danych branżowych części uzbrojenia podziemnego pomiaru zieleni wysokiej i pomników przyrody oraz pomiaru innych obiektów wskazanych przez projektanta opracowanych geodezyjnie elementów planu zagospodarowania przestrzennego (linie rozgraniczające, linie regulacyjne, osie ulic) 	<p>W zakresie opracowania znajdują się punkty osnowy geodezyjnej nr: brak</p> <p>podlegające ochronie na podst. art. 15, art. 48 ust.1 pkt 3 ustawy Prawo geodezyjne i kartograficzne</p> <p>Granice i nr działek ewidencyjnych według danych PODGiK w: Policach z dnia: 17.02.2011 r.</p>
<p>Na mapie do celów projektowych wykazano następujące uzgodnione przez ZUDP projekty sieci uzbrojenia terenu:</p> <ol style="list-style-type: none"> brak 	<p>Rejestracja:</p>
<p>Informacje dodatkowe:</p> <ol style="list-style-type: none"> zakres pomiaru Redakcja znaków zgodna z instrukcją techniczną K-1 (1979) / K-1 (Podstawowa Mapa Kraju z 1998r.) Mapa nadaje się do celów projektowych w zakresie pomiaru Stopień kartometryczności mapy do celów projektowych jest zgodny z przepisami instrukcji technicznej K-1 (1979) / K-1 (Podstawowa Mapa Kraju z 1998r.) Wszystkie trwałe obiekty budowlane podlegają wytyczeniu przez jednostkę wykonawstwa geodezyjnego. Nie wyklucza się istnienia w terenie również uzbrojenia, o którym brak było informacji branżowych i nie zostało odnalezione w czasie inwentaryzacji geodezyjnej. 	
<p>Uzbrojenie opracowano na podstawie:</p> <ol style="list-style-type: none"> danych branżowych - z literą B pośredniego ustalenia przebiegu aparaturą elektromagnetyczną - z literą A. bezpośrednich pomiarów powykonawczych - bez litery <p>W związku z tym w częściach 1 i 2 nie gwarantuje się kompletności, a dokładność położenia uzbrojenia na mapie może być niższa od dokładności kartometrycznej mapy.</p>	
<p>Aktualność mapy do celów projektowych na dzień:</p> <p>18.02.2011 r.</p>	<p>Andrzej Domański</p> <p>(kierownik jednostki wykonawstwa geodezyjnego)</p>

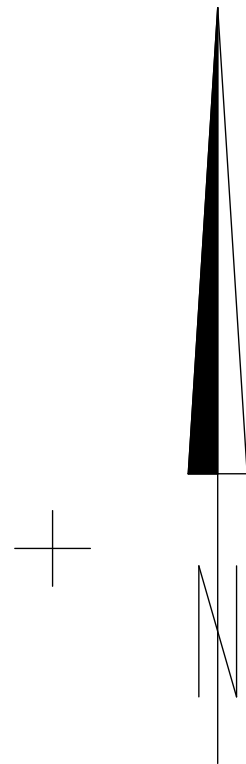

X = 5948350,00
Y = 5466450,00

POWIERZCHNIA ZABUDOWY "SIELSKIEJ OSADY" 77,45M²



LEGENDA:

- | | | | |
|--|--------------------------------------|----------|--|
| | PROJEKTOWANY BUDYNEK "DOMEK GRIŁOWY" | | PROJEKTOWANE BUDYNKI "SIELSKA OSADA" w innym opracowaniu objętym zgłoszeniem |
| | GLÓWNE WEJŚCIE DO BUDYNKU | 1 | "WIATA GRIŁOWA" |
| | REMONTOWANE CHODNIKI | 2 | "SAUNA FIŃSKA" |
| | ZIELEŃ | 3 | "RUSKA BANIA" |
| | GRANICA OPRACOWANIA | 4 | "WIATA NA BAR" |
| | ILOŚĆ KONDYGNACJI | 5 | "CHATARECEPCJI Z PRZEBIERALNIA" |

		ul. Skandynawska 14 tel. 605 103 200 71-791 Szczecin
NAZWA OPRACOWANIA:	DOMEK GRIŁOWY ZAGOSPODAROWANIE TERENU	
ADRES:	Police, ul. Leśna 15 dz. nr 1097	
INWESTOR:	Ośrodek Sportu i Rekreacji w Policach ul. Siedlecka 2b, 72-010 Police	
BRANŻA:	Zagospodarowanie terenu	
NAZWA RYSUNKU:	ZAGOSPODAROWANIE TERENU	
PROJEKTOWAŁA:	mgr inż. arch. Anna Gaweł upr. 19/ZPOIA/2006	
OPRACOWAŁA:	mgr inż. arch. Natalia Pozorska	
NR RYSUNKU: 01	DATA: 03.2011	SKALA: 1 : 500