

Oznaczenia:

— granica działki

371/1 — nr działki

371/1 — nr działki będącej własnością/współwłasnością
lub pod Zarządem gminy Police

— projektowany rurociąg podciśnieniowy

—⊙— projektowana linia serwisowa zakończona studzienką zaworową

-----⊙----- projektowane przyłącze grawitacyjne


*Projektowany przebieg trasy rurociągu ks
na działkach Gminy Police oraz SKARBUPANSTWA
-Starosty Polickiego ugodziwem.*

URZĄD MIEJSKI W POLICACH
72-010 Police, ul. Stefana Batorego 3
Wydział Gospodarki Komunalnej i Mieszkaniowej
72-010 Police 334/49 Bankowa 18
tel. 091 431 18 78, fax 091 431 18 69

INSPEKTOR

mgr inż. Grzegorz Łożynek

334/5

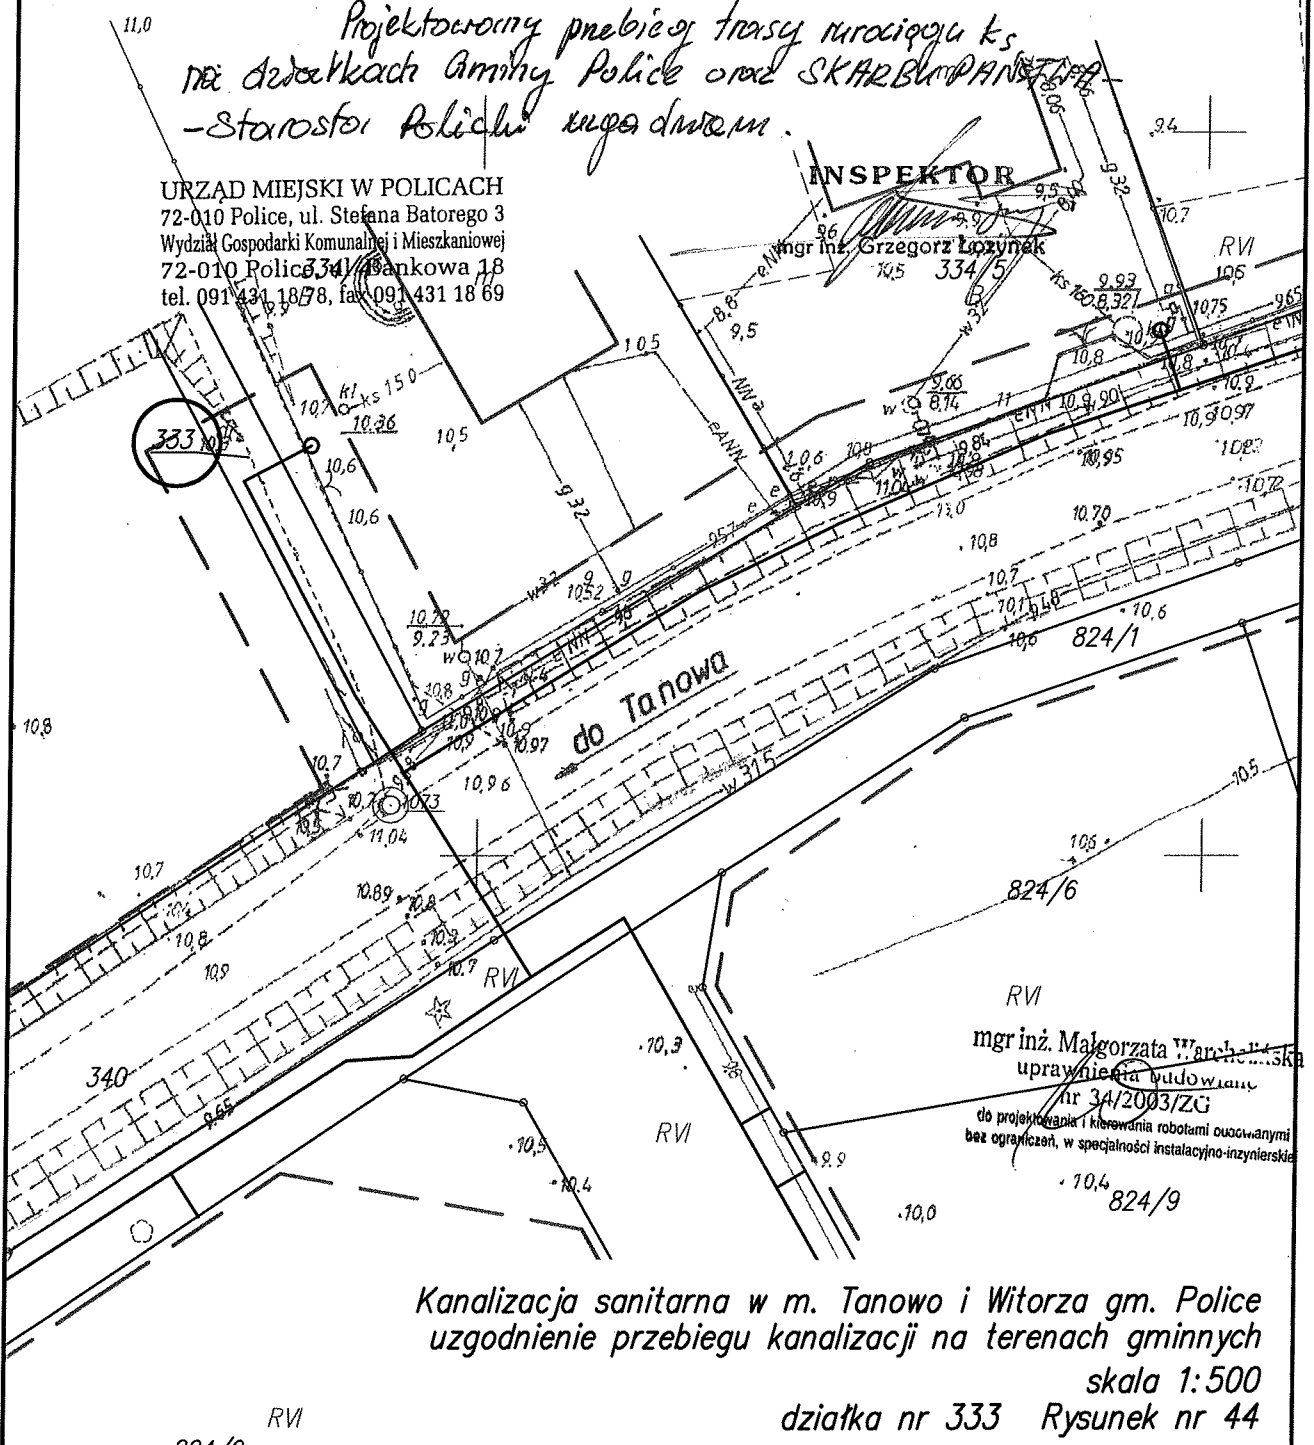

Kanalizacja sanitarna w m. Tanowo i Witorza gm. Police
uzgodnienie przebiegu kanalizacji na terenach gminnych

skala 1:500

działka nr 333 Rysunek nr 44