

URZĄD MIEJSKI W POLICACH
72-010 Police, ul. Stefana Batoryego 3
Wydział Gospodarki Komunalnej i Mieszkaniowej
72-010 Police, ul. Bankowa 18
tel. 091 431 18 78, fax 091 431 18 69





Projektowaną lokalizację urządzeń kanalizacyjnych deszczowej w pasie drogowym działek drogowych nr: 208; 202/3; 263/26; 222/3 oraz 758 obrębu Tanowo uzgodniam.


INSPEKTOR

mgr inż. Grzegorz Łożynek

59340

Legenda:

-  projektowana kanalizacja deszczowa
-  projektowane przyłącze (linia serwisowa)
-  projektowany rurociąg podciśnieniowy
-  granica działki
- 147/9 - numer działki
- WD1 - wpust deszczowy z osadnikiem
- SF1 - studnia osadnikowa z filtrem
- SR1 - skrzynki rozsączające
- PVC160/3,0/1,50 - średnica rury [mm]/długość [m]/spadek [%]
- 0,8/1,0/17,0 - wys./szer./dł. [m] skrzynek rozsączających

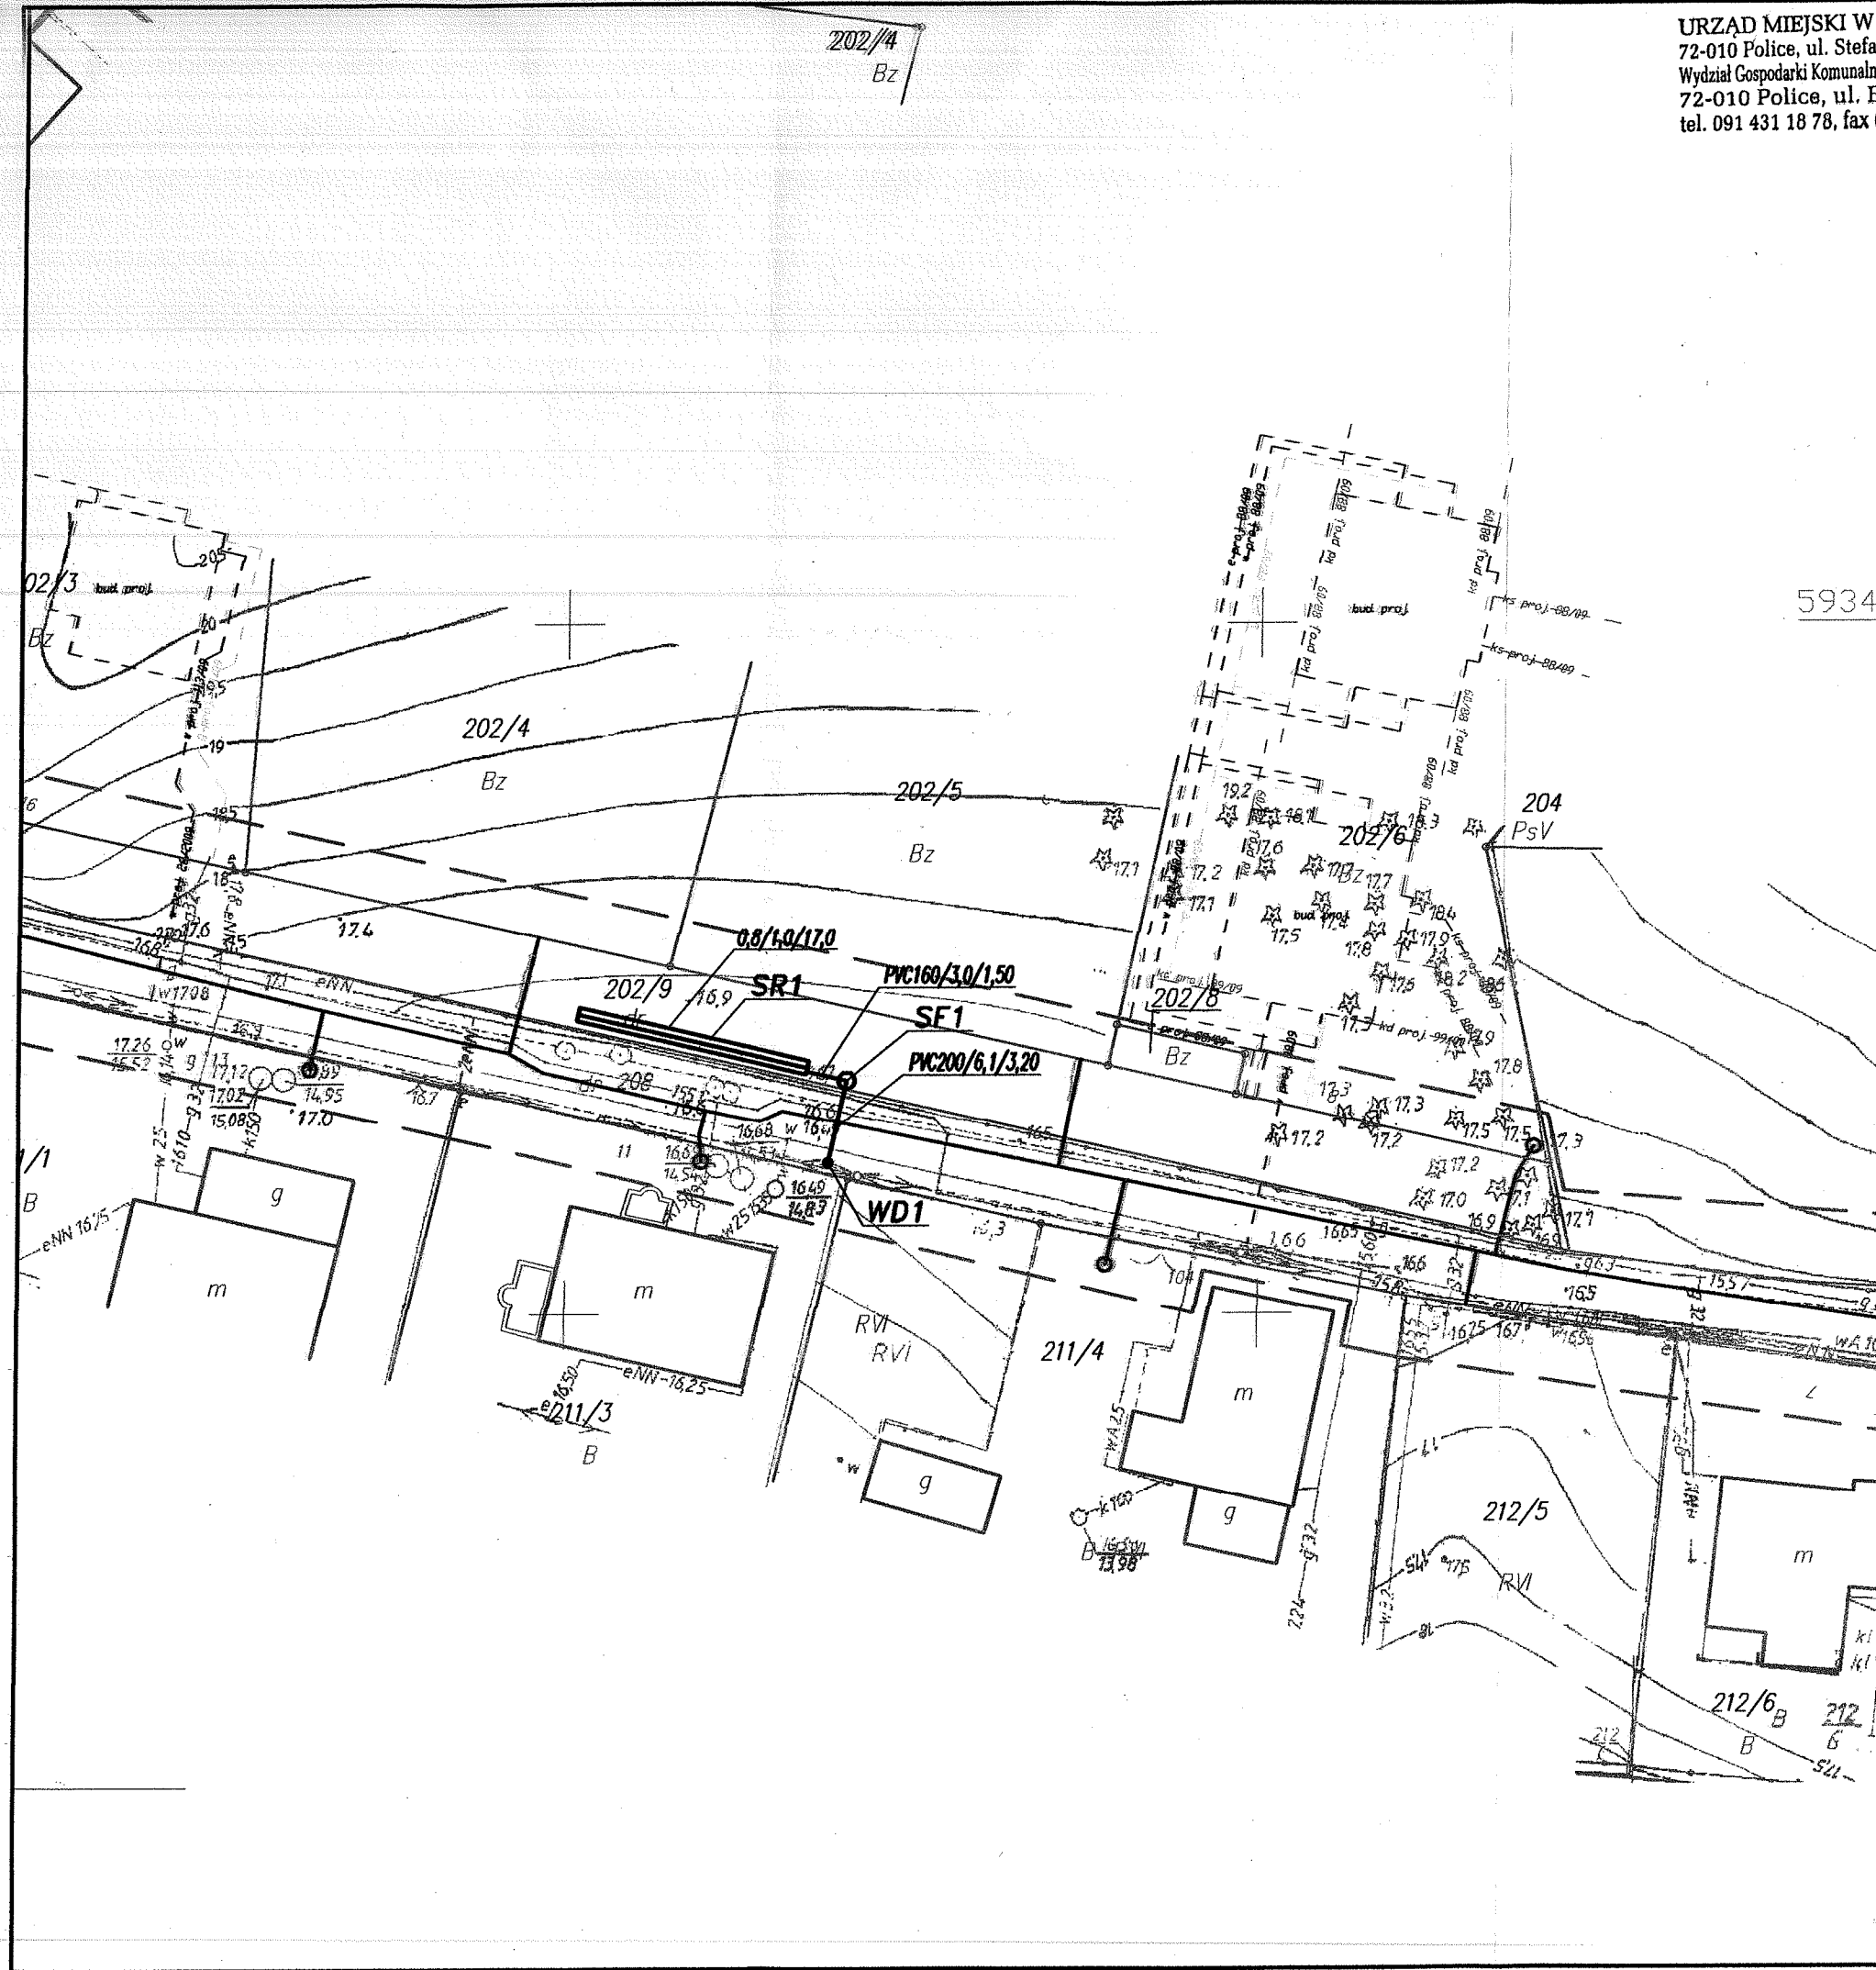

mgr inż. Małgorzata Warcheńska
uzupełnienie i nadanie
nr 1/2003/23
do projektu wykonania i nadania robót w oparciu o
bez ograniczeń, w specjalności instalacyjno-inżynierskiej

skala 1 : 500

Kanalizacja deszczowa miejscowości Tanowo

Rys.1