
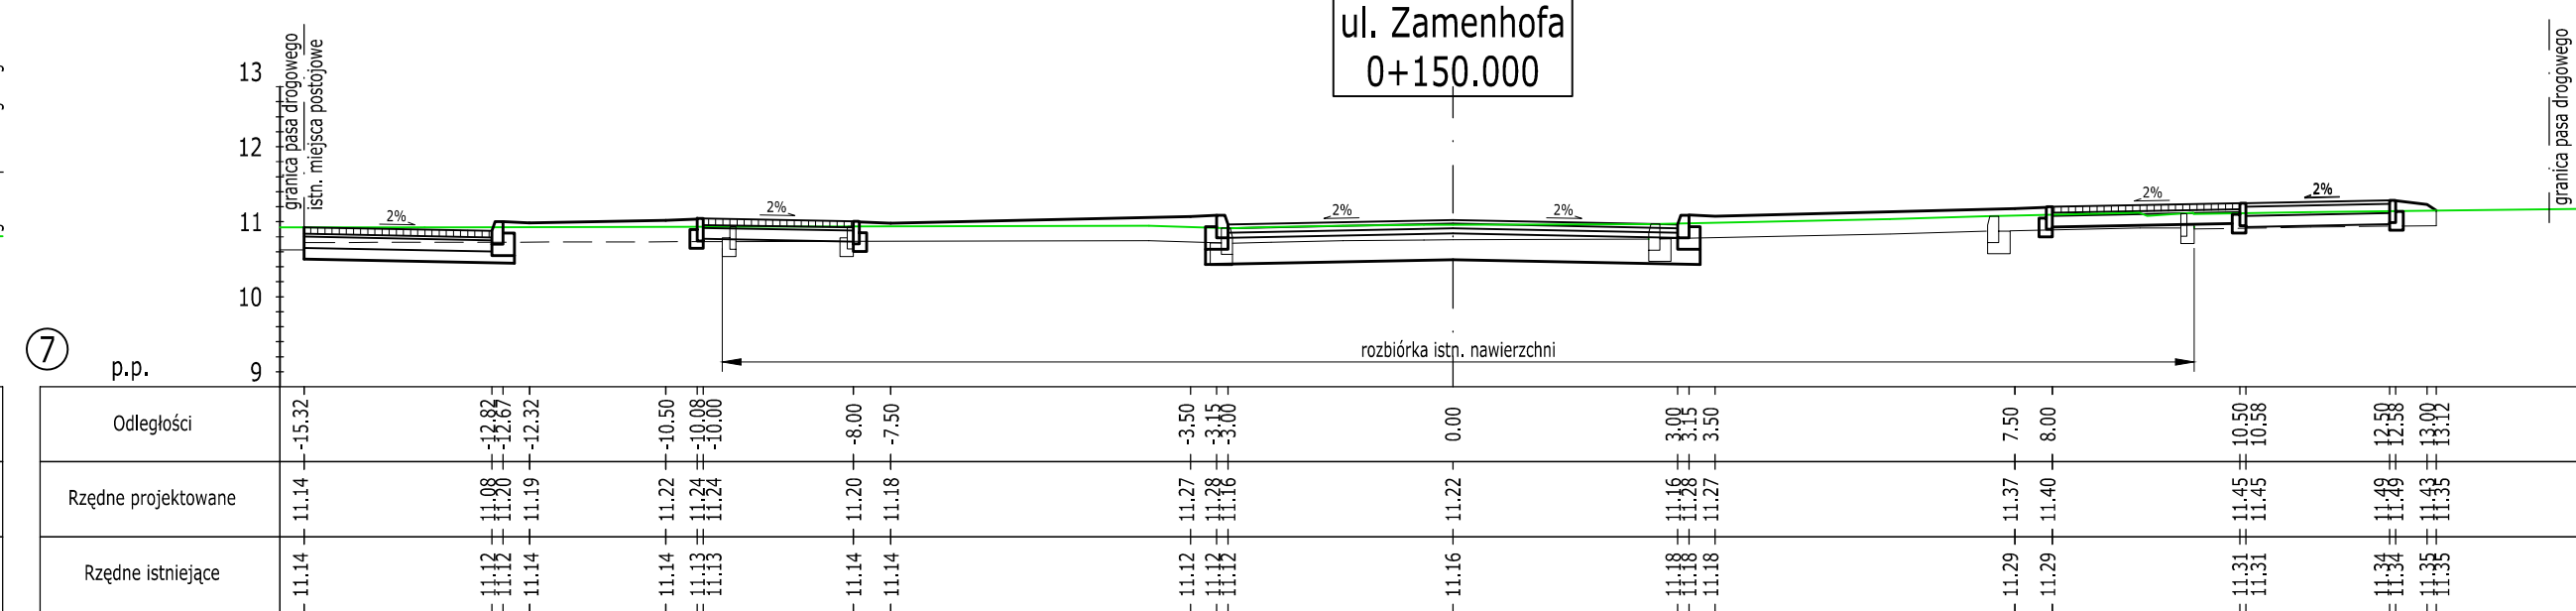
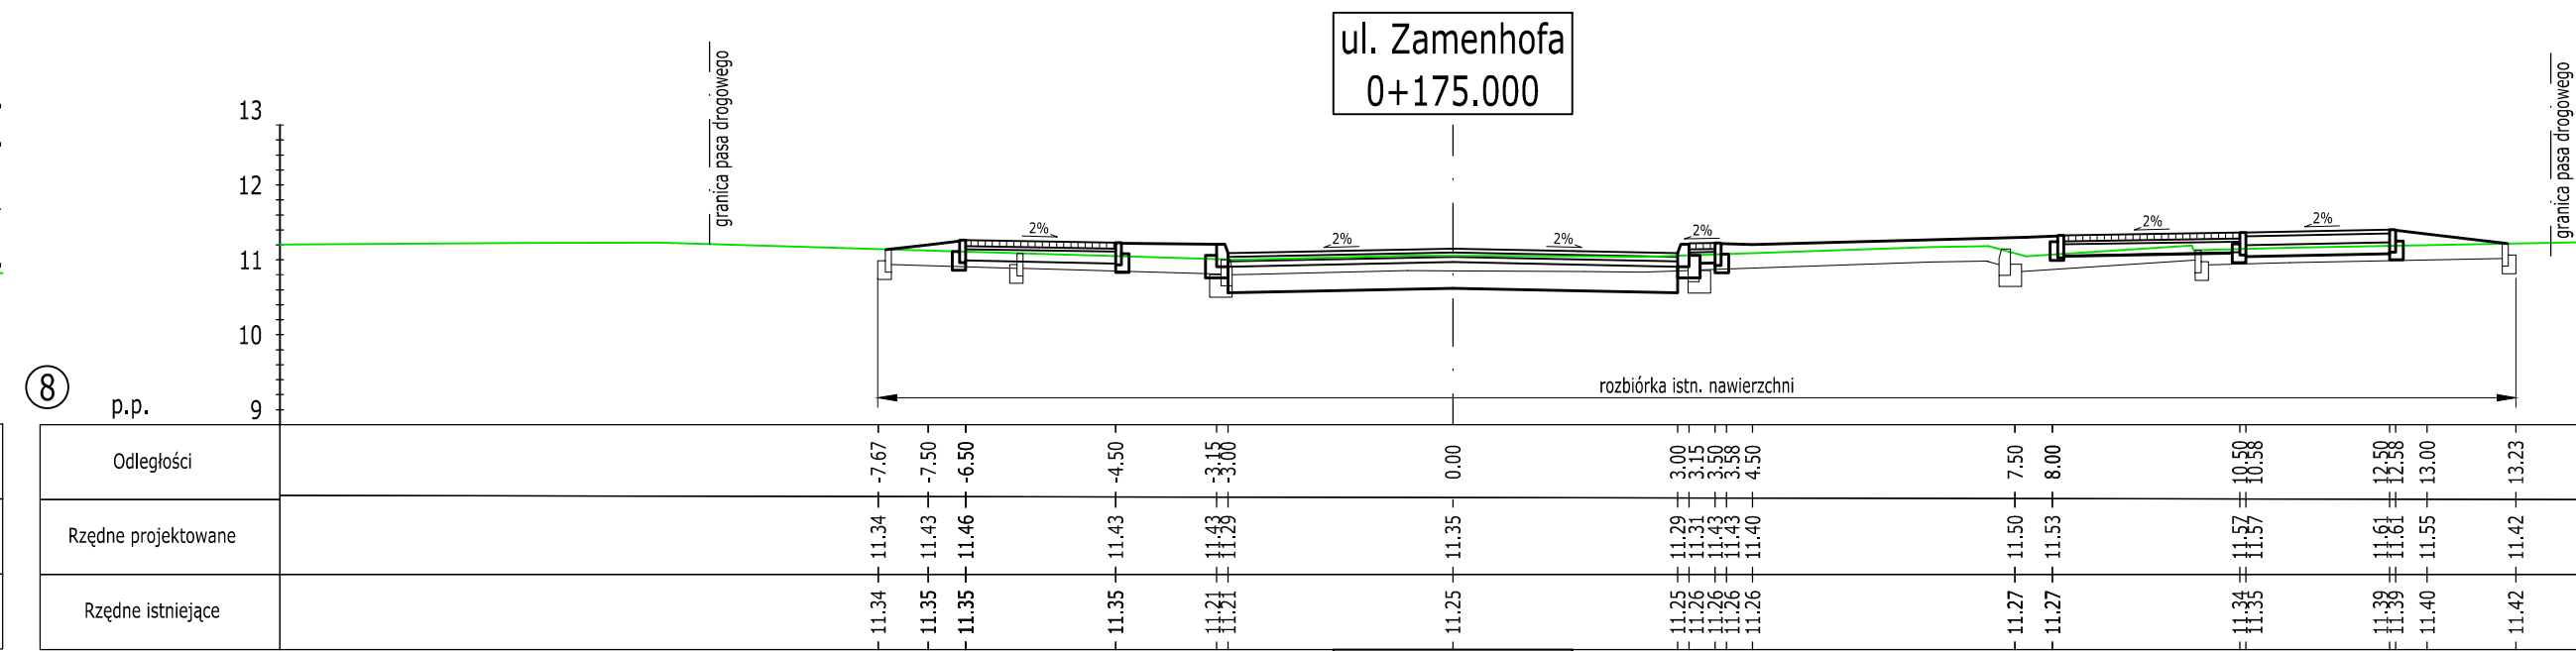
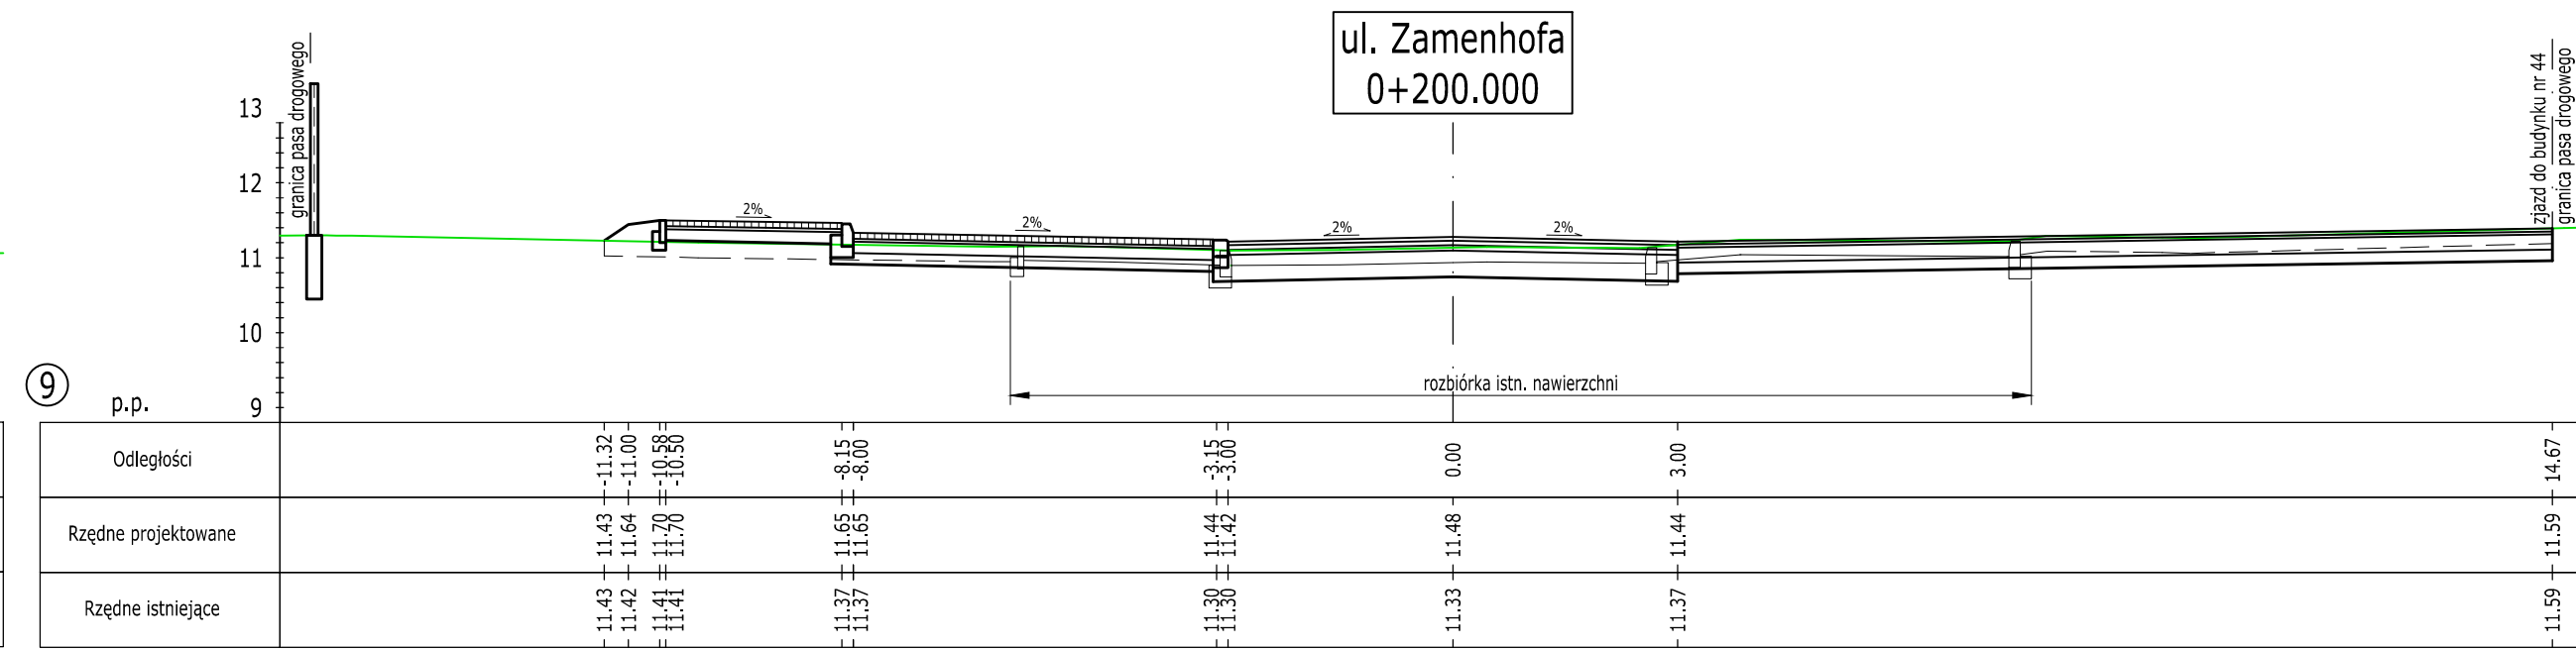
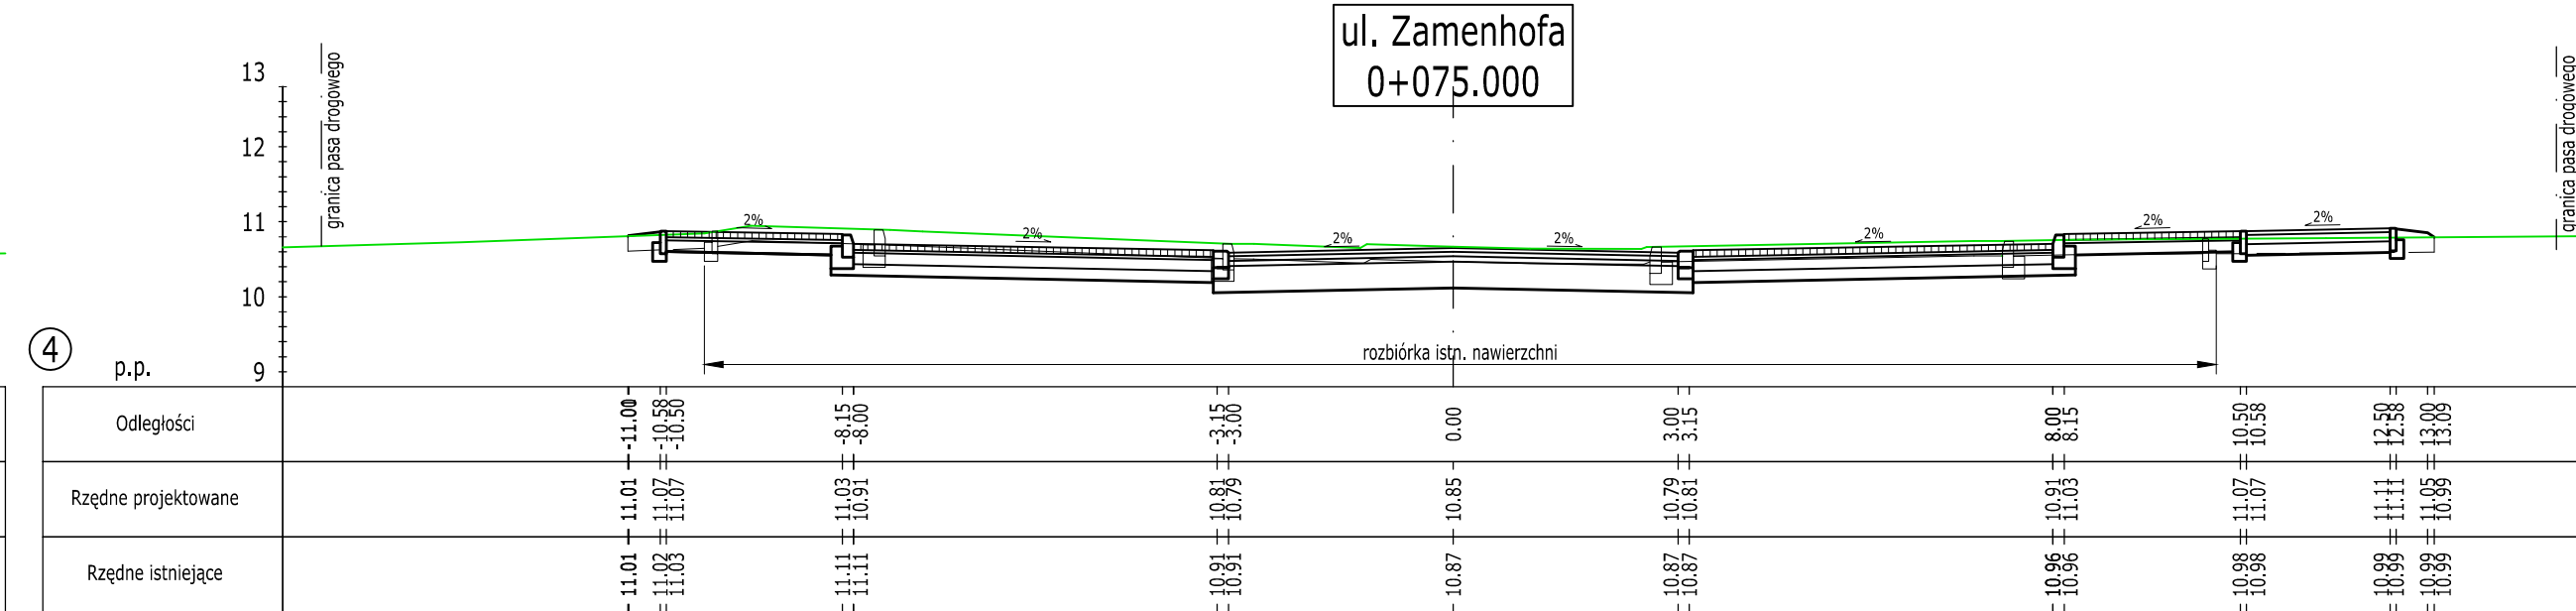
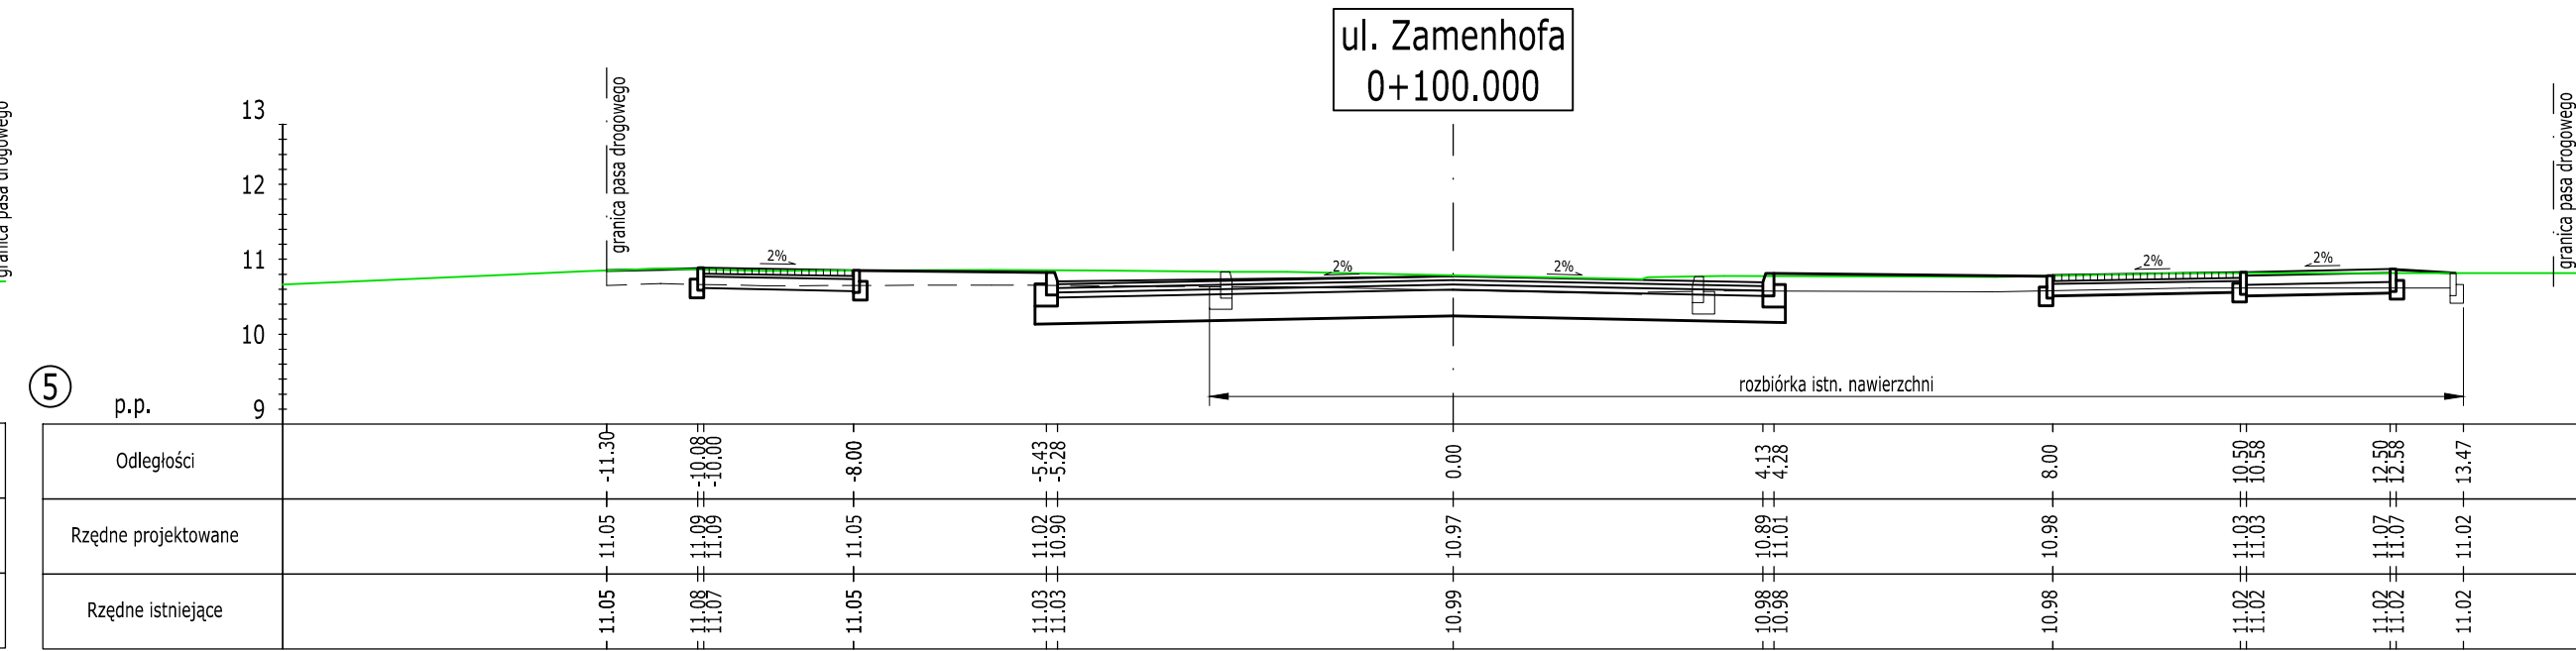
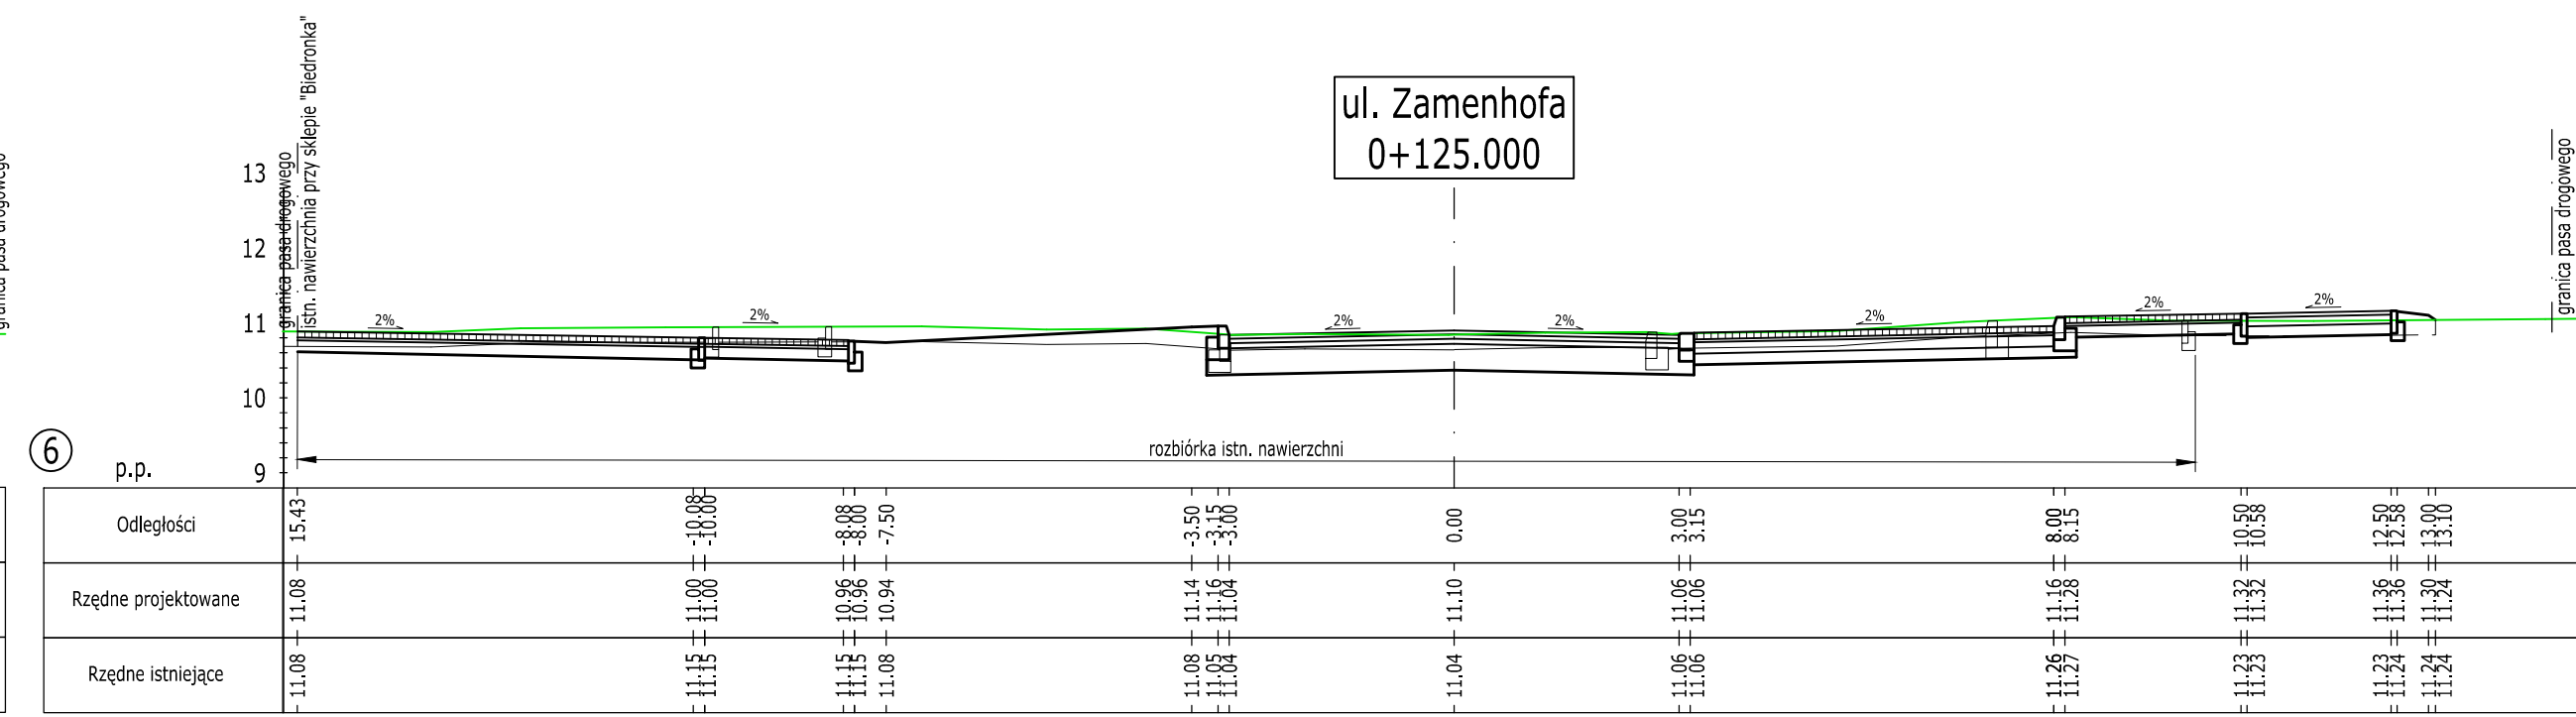
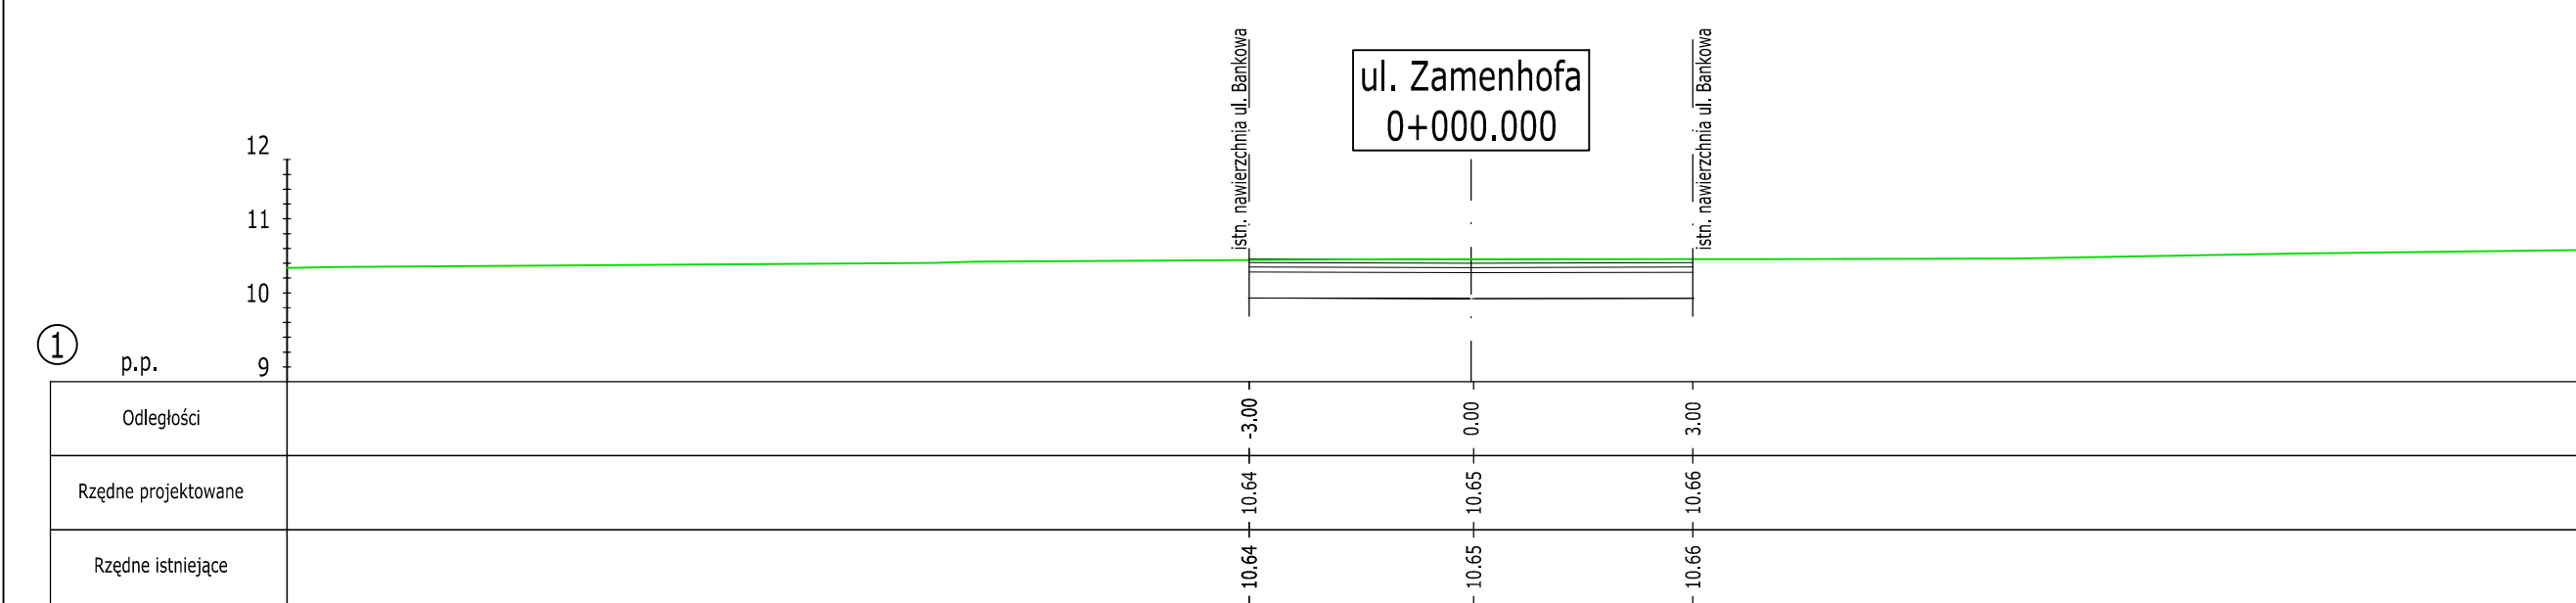
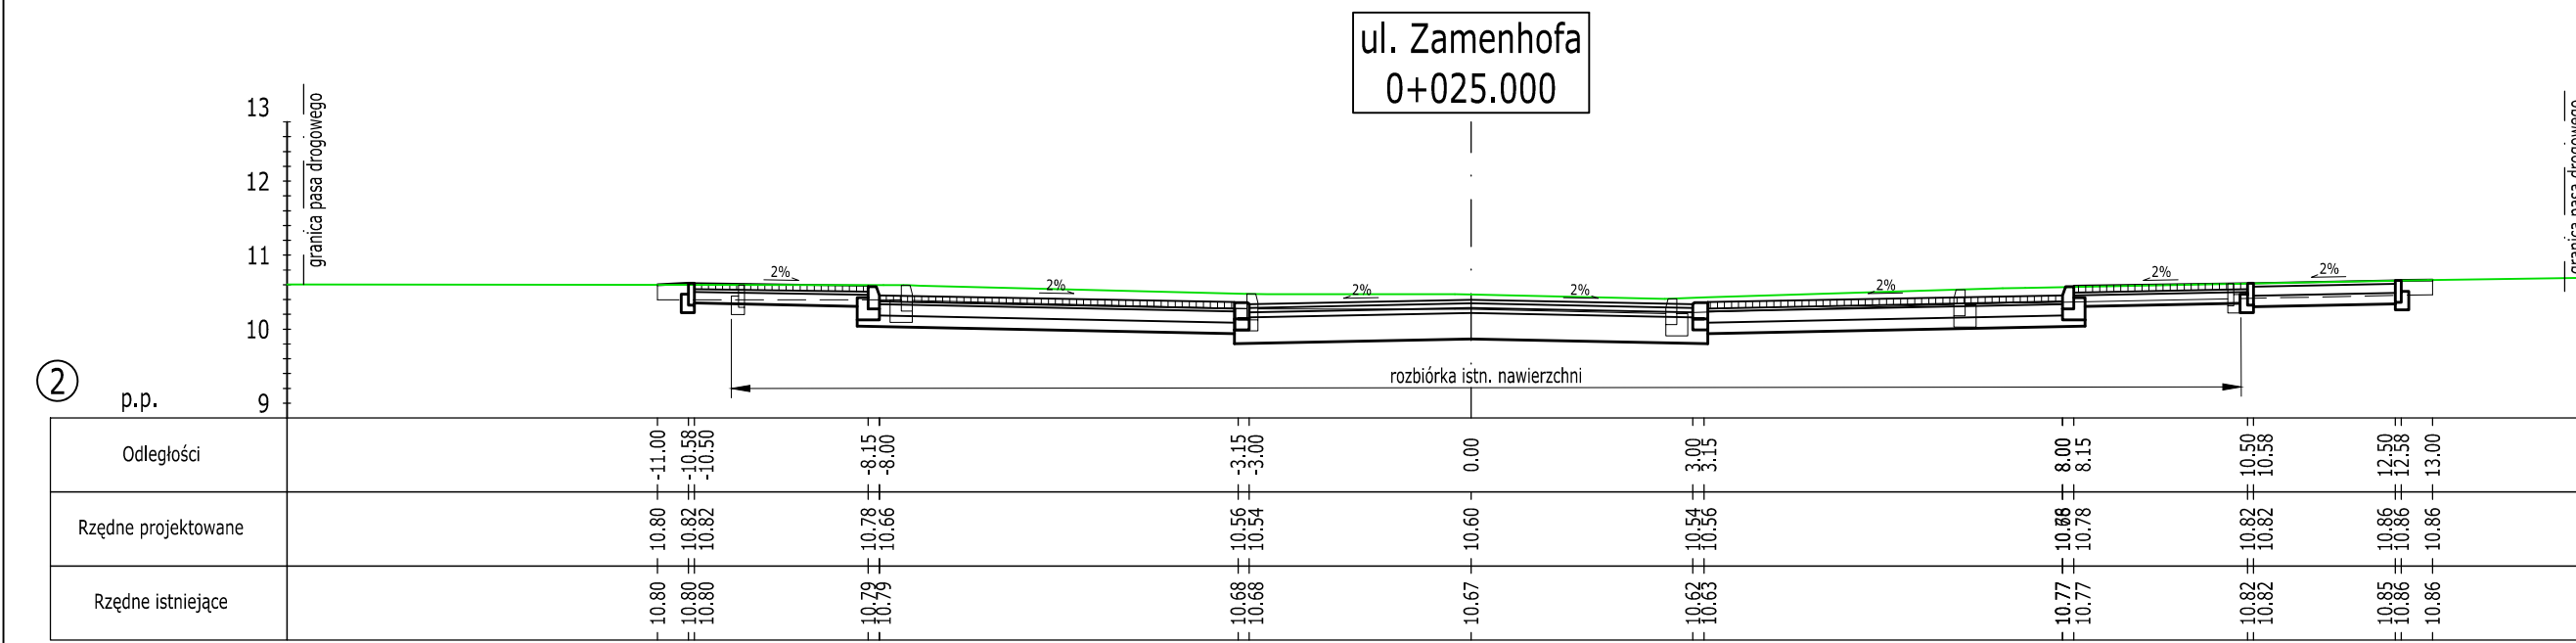


Legenda:

— teren istniejący
 - - - zdjęcie warstwy humusu

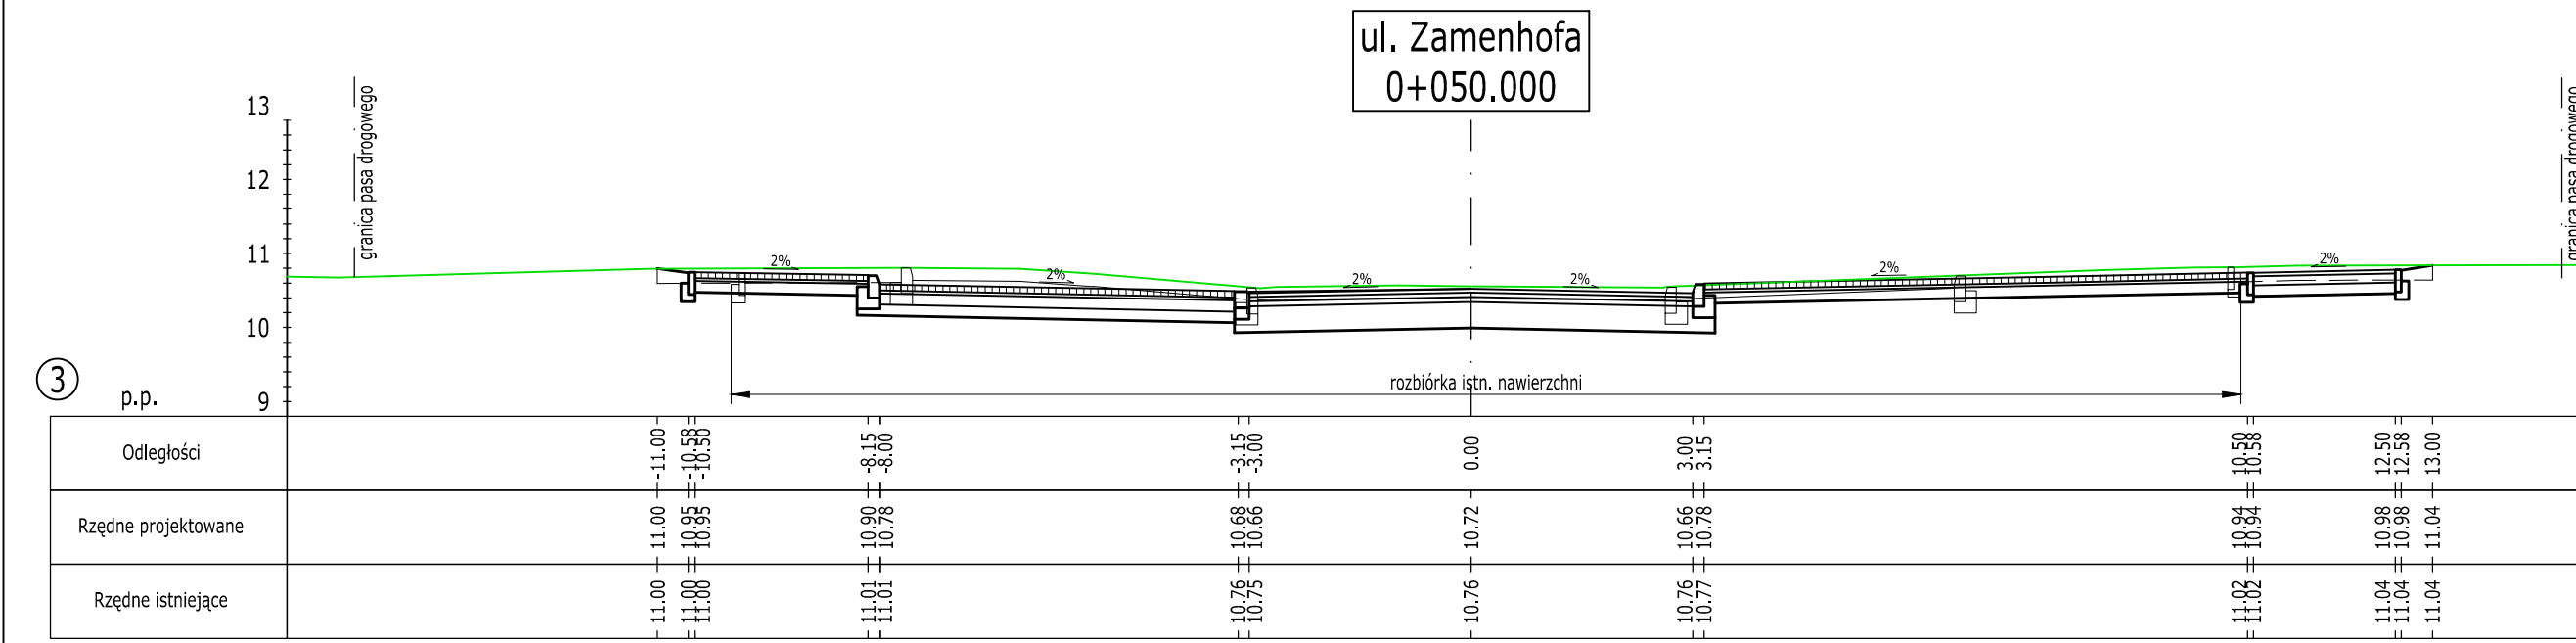

Wykonawca:	
APIA <small>DROGOWA PRACOWNIA PROJEKTOWA</small> APIA Drogowa Pracownia Projektowa z siedzibą w Policach	
Nazwa dokumentacji:	Przebudowa ulicy Zamenhofska w Policach.
Obiekt:	Dziąłka nr 2083, 2086/7, 2090
Inwestor:	Gmina Police ul. Stefana Batorego 3 72-010 Police
Nr projektu:	TI-20/2016
Projektant: mgr inż. Monika Biernacka upr. ZAP/0198/POD/09 specjalność: drogi b/o	
BRANŻA: DROGOWA	
Stadium: PROJEKT BUDOWLANY/PROJEKT WYKONAWCZY	
Tytuł rysunku: PRZEKROJE POPRZECZNE	
Data: październik 2016	Nr egz.: 1
Skala: 1:100	Nr rysunku: 5.1

PRAWA AUTORSKIE ZASTRZEŻONE.
 PROJEKT TEN JEST CHRONIONY PRAWEM ZGODNIE Z USTAWĄ
 O PRAWIE AUTORSKIM,
 OPIOWANIE, POWIĘLANIE, OŚPIEKOWANIE I DOKONYWANIE
 ZMIAN BEZ ZGODY AUTORA JEST ZABRONIONE I PODLEGA
 KARZE.