



[cm]


Szczegół układania kostki brukowej betonowej przy stanowisku postojowym

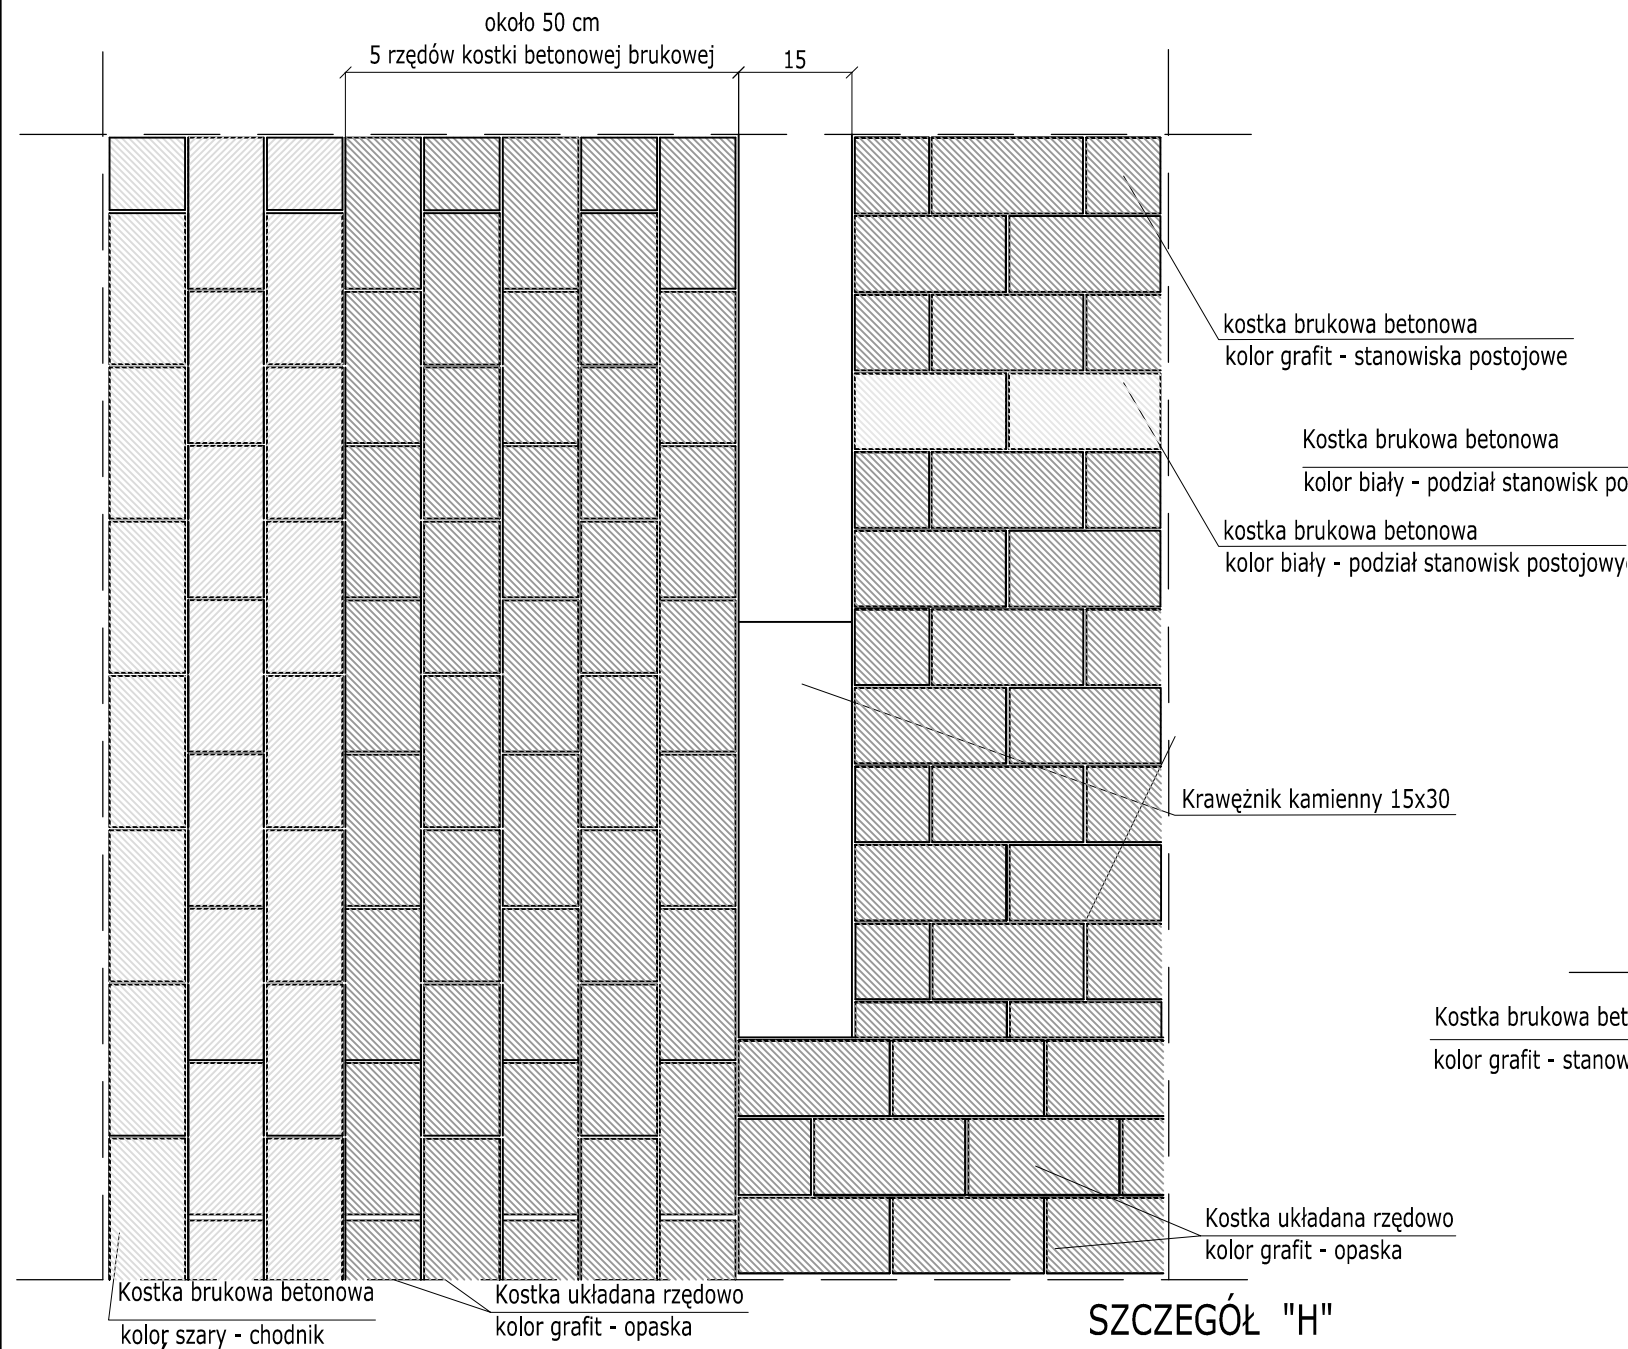


Szczegół układania kostki brukowej betonowej przy krawężniku

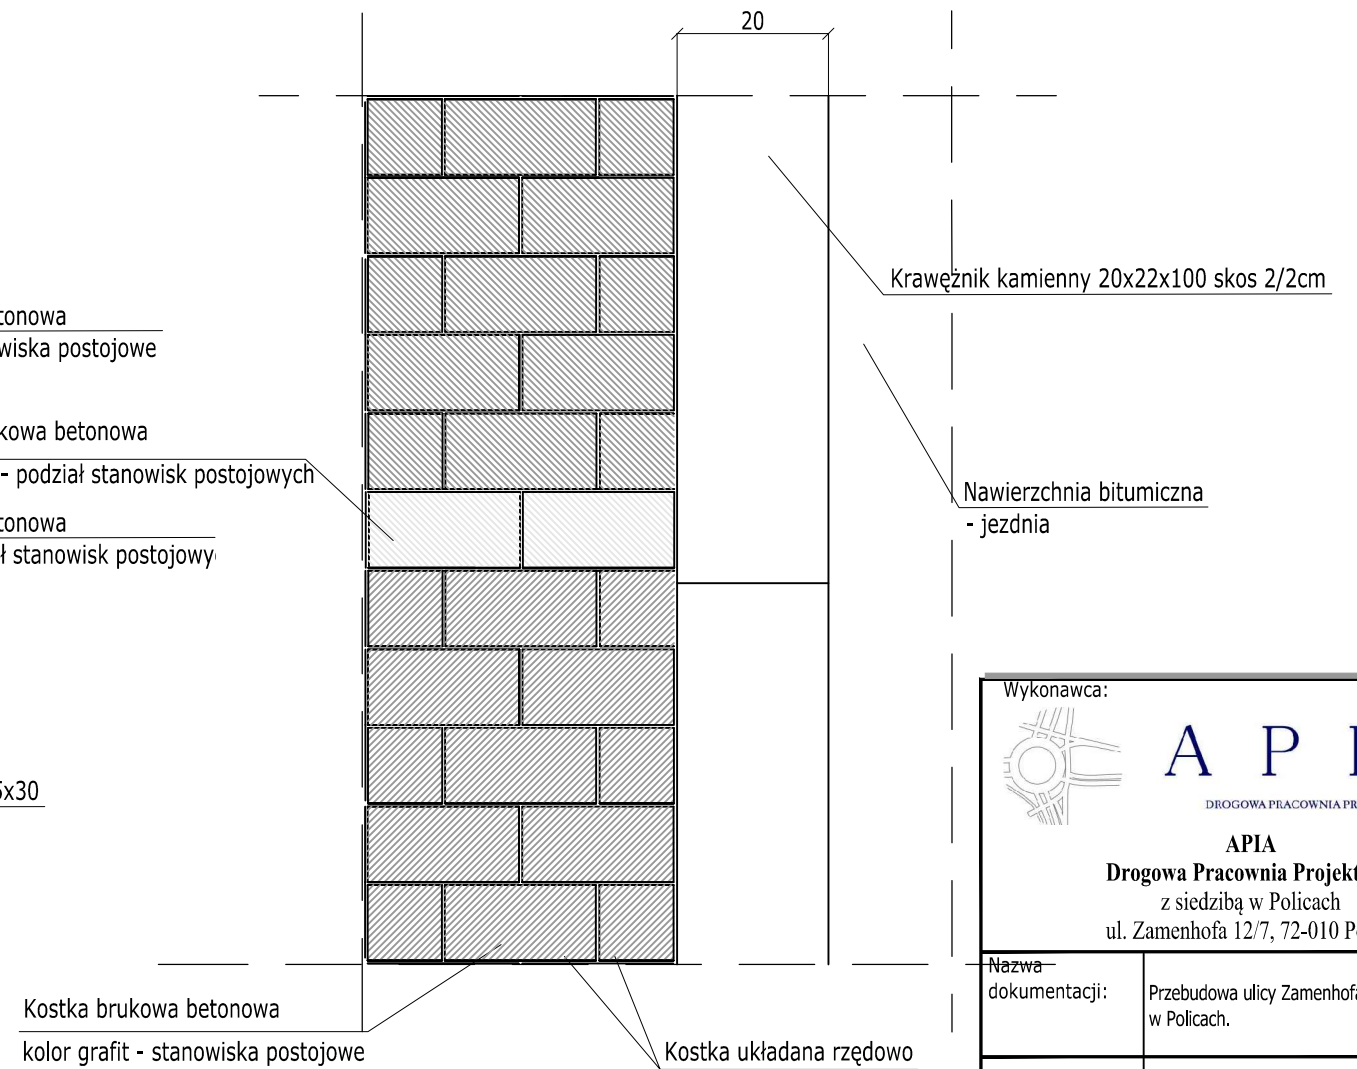


SZCZEGÓŁ POŁĄCZENIA Z ISTN. NAWIERZCHNIĄ

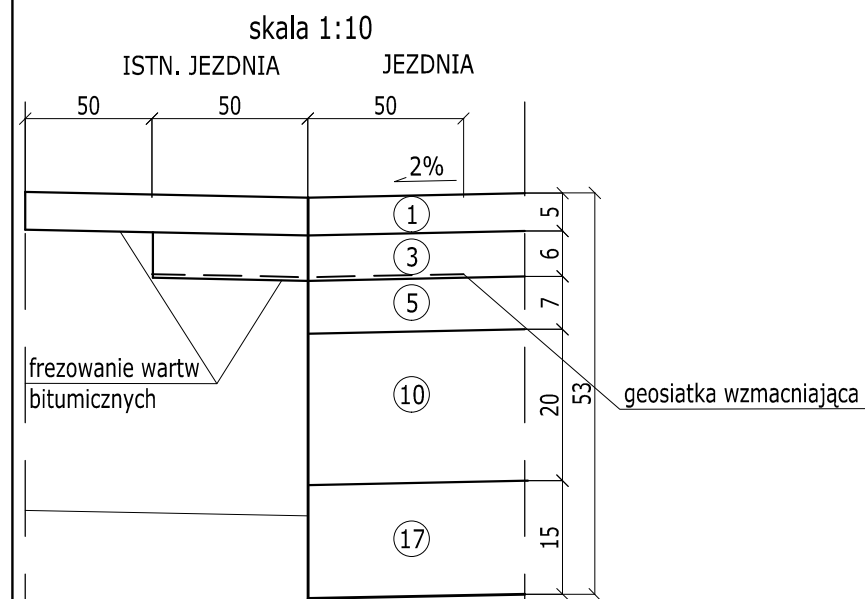


SZCZEGÓŁ "H"

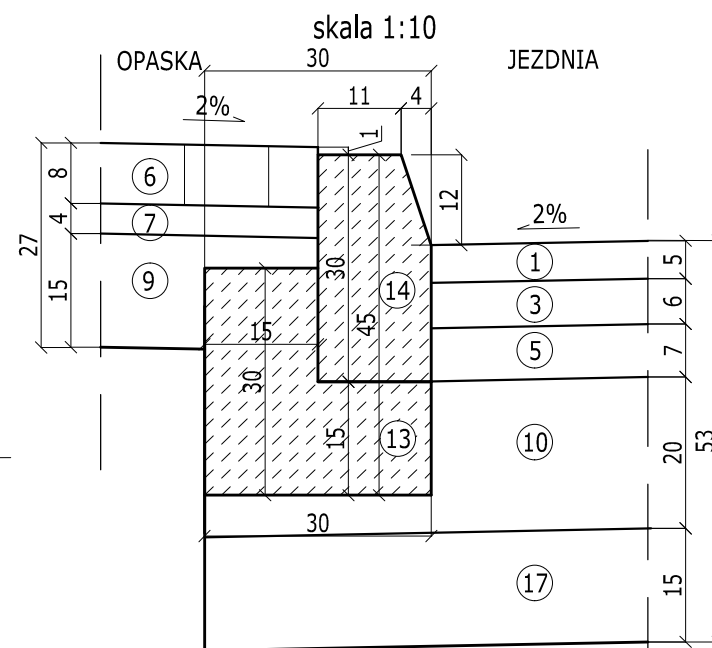

SZCZEGÓŁ PRZEJŚCIA DLA PIESZYCH

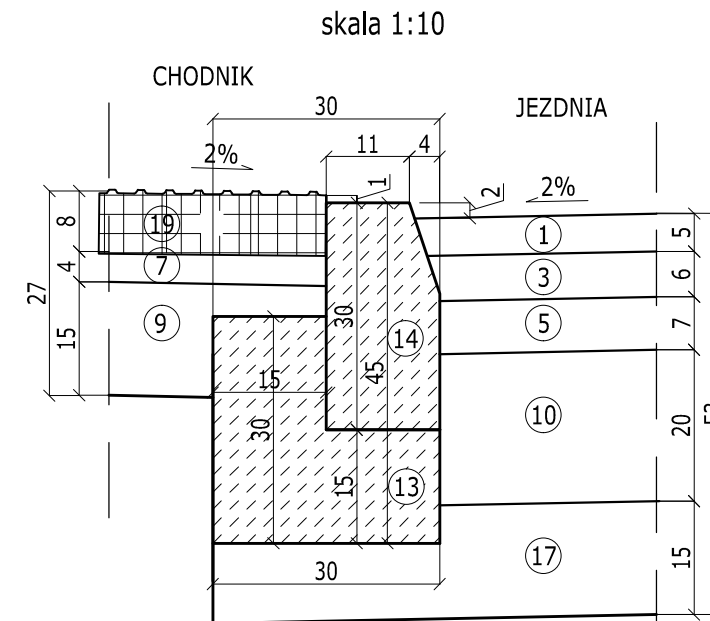

Wykonawca:



APiA
DROGOWA PRACOWNIA PROJEKTOWA

APiA
Drogowa Pracownia Projektowa
z siedzibą w Policach
ul. Zamenhofa 12/7, 72-010 Police

Nazwa dokumentacji:	Przebudowa ulicy Zamenhofa w Policach.
Obiekt:	Działka nr 2083, 2086/7, 2090
Inwestor:	Gmina Police ul. Stefana Batorego 3 72-010 Police
Nr projektu:	TI-20/2016
Projektant:	mgr inż. Monika Biernacka upr. ZAP/0198/POOD/09 specjalność: drogi b/o

BRANŻA:	DROGOWA
Stadium:	PROJEKT BUDOWLANY/PROJEKT WYKONAWCZY
Tytuł rysunku:	SZCZEGÓŁY KONSTRUKCYJNE

Data:	październik 2016	Nr egz:	1
Skala:	1: 10	Nr rysunku:	3.3

PRAWA AUTORSKIE ZASTRZEŻONE.
PROJEKT TEN JEST CHRONIONY PRAWEM ZGODNIE Z USTAWĄ
O PRAWIE AUTORSKIM.
KOPIOWANIE, POWIĘLNIENIE, ODSTĘPOWANIE I DOKONYWANIE ZMIAN BEZ
ZGODY AUTORA JEST ZABRONIONE I PODLEGA KARZE.