




Szafa 42U, 800/800 drzwi blacha/szkło, RAL 705.

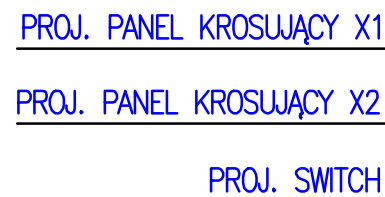

PROJ.PANEL KROSUJĄCY X2, KAT.6 POE+

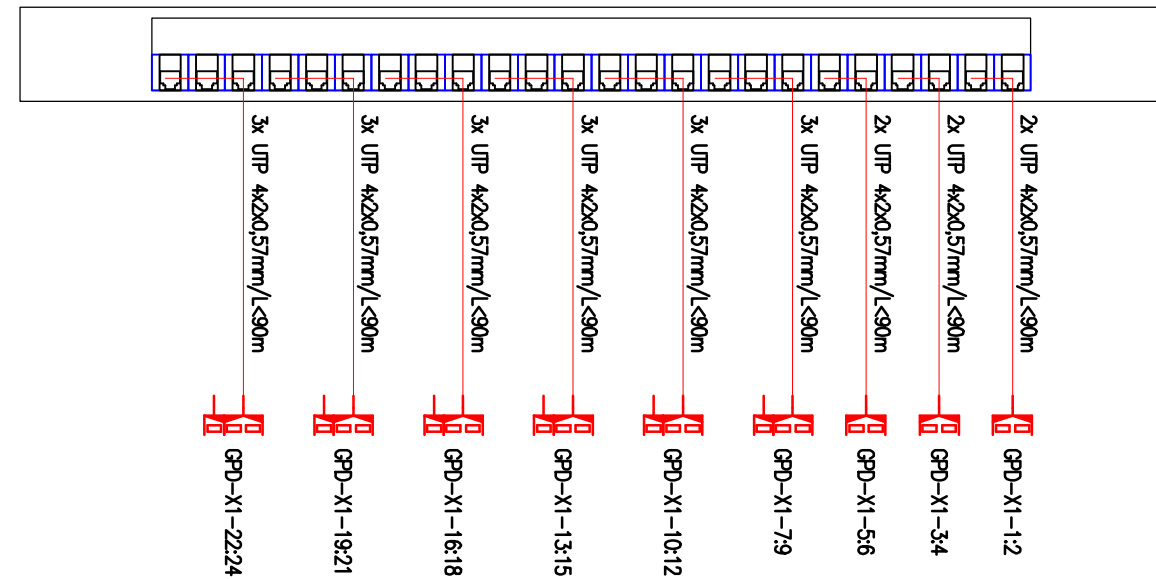

PROJ.PANEL KROSUJĄCY X2, KAT.6 POE+

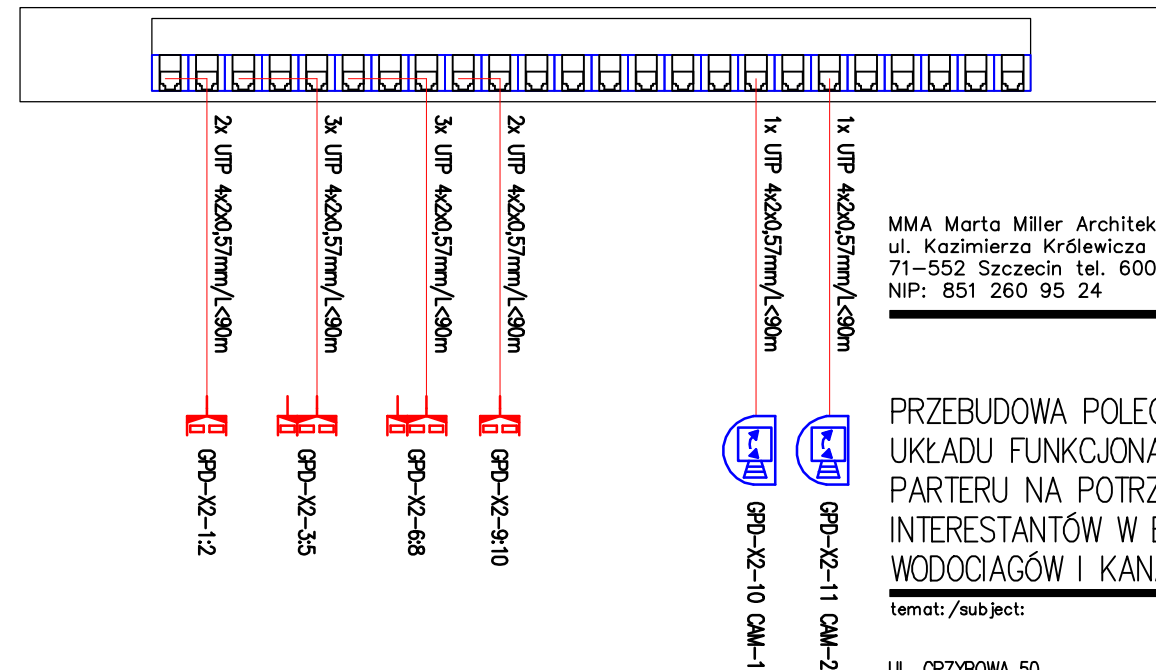

temat: /subject:

adres
inwestycji/address

Indres inwestora

Investor/investor

projektant/ designed by

10
sprawdzający/approved by

branża: elektryczna
skala: 1:50
faza: PW
data: lipiec 2020

E4.1

rys./num.