



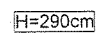
Dodatkowa ścianka z bloczków gazobetonowych gr. 12 cm i wys. 3,0 m

Załącznik nr 4 do wyjaśnień z dn. 20.12.2011

Część realizowana z zakresu rozbiórki – segment 11B/U

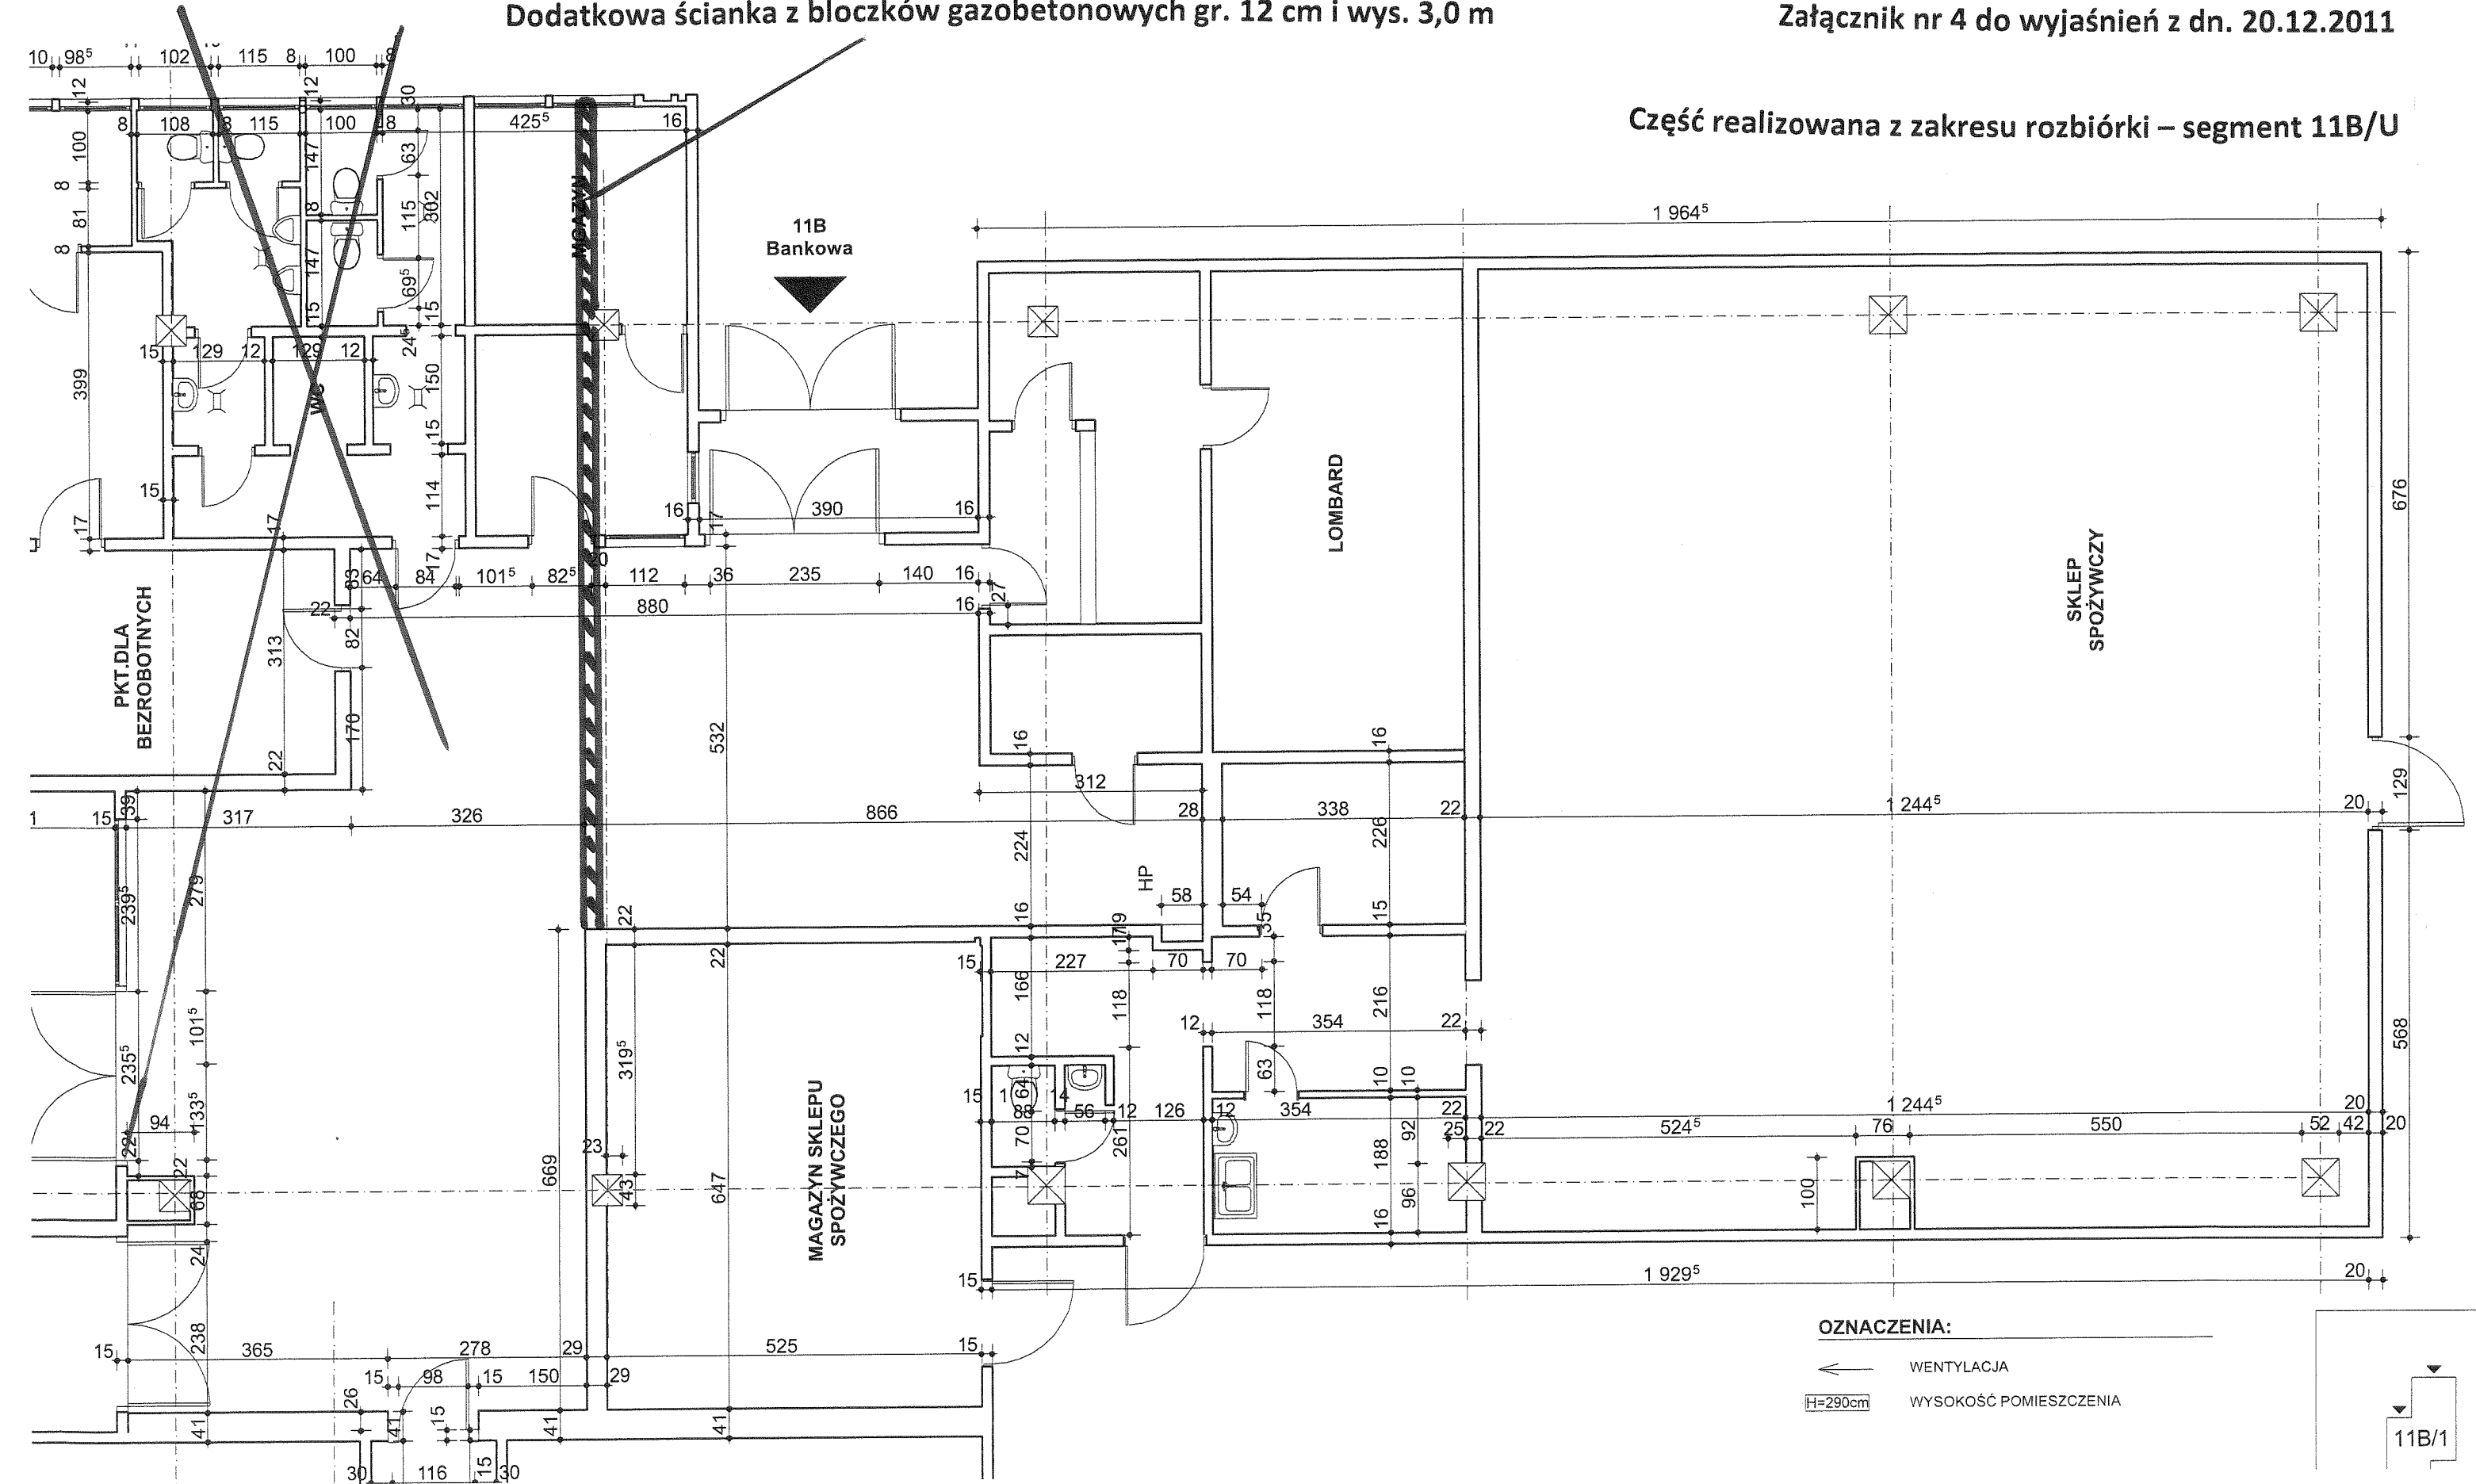

OZNACZENIA:

-  WENTYLACJA
-  WYSOKOŚĆ POMIESZCZENIA