


PRZEKRÓJ POZIOMY GROBU MUROWANEGO 2-KOMOROWEGO


PRZEKRÓJ A-A

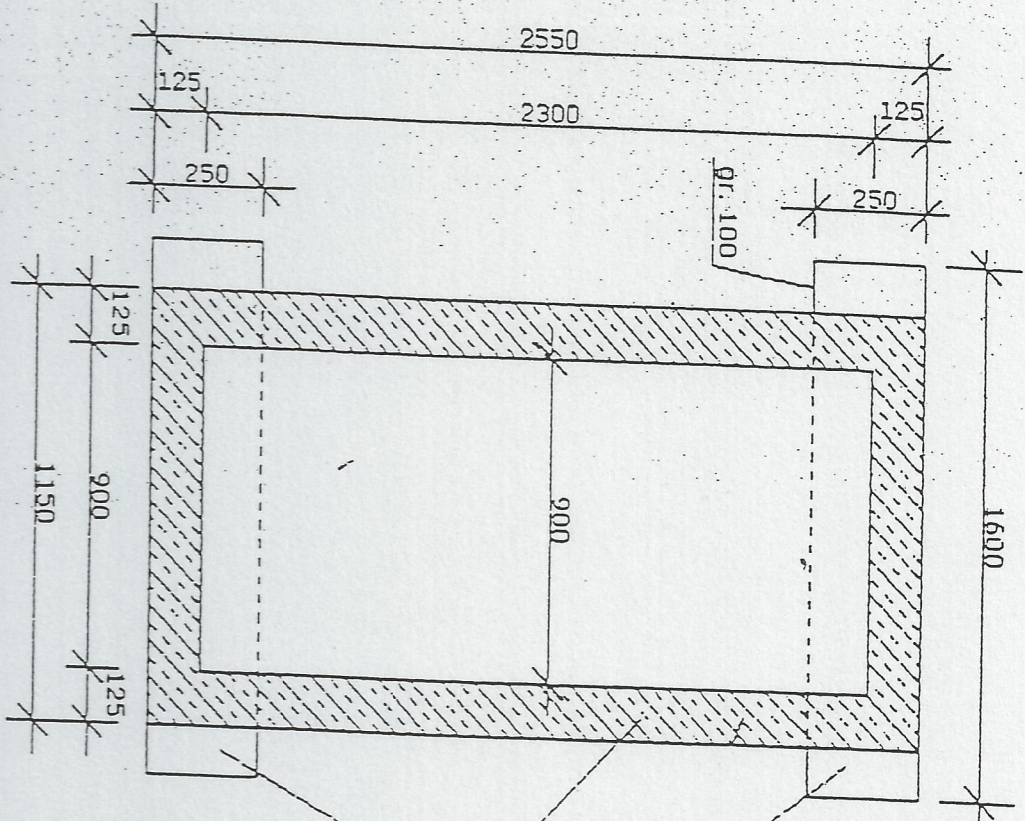

ZARYS BELKI FUNDAMENTOWEJ
BETON B-15


PREFABRYK. ELEMENT ŻELBETOWY

PRZEKRÓJ PIONOWY GROBU MUROWANEGO 2-KOMOROWEGO

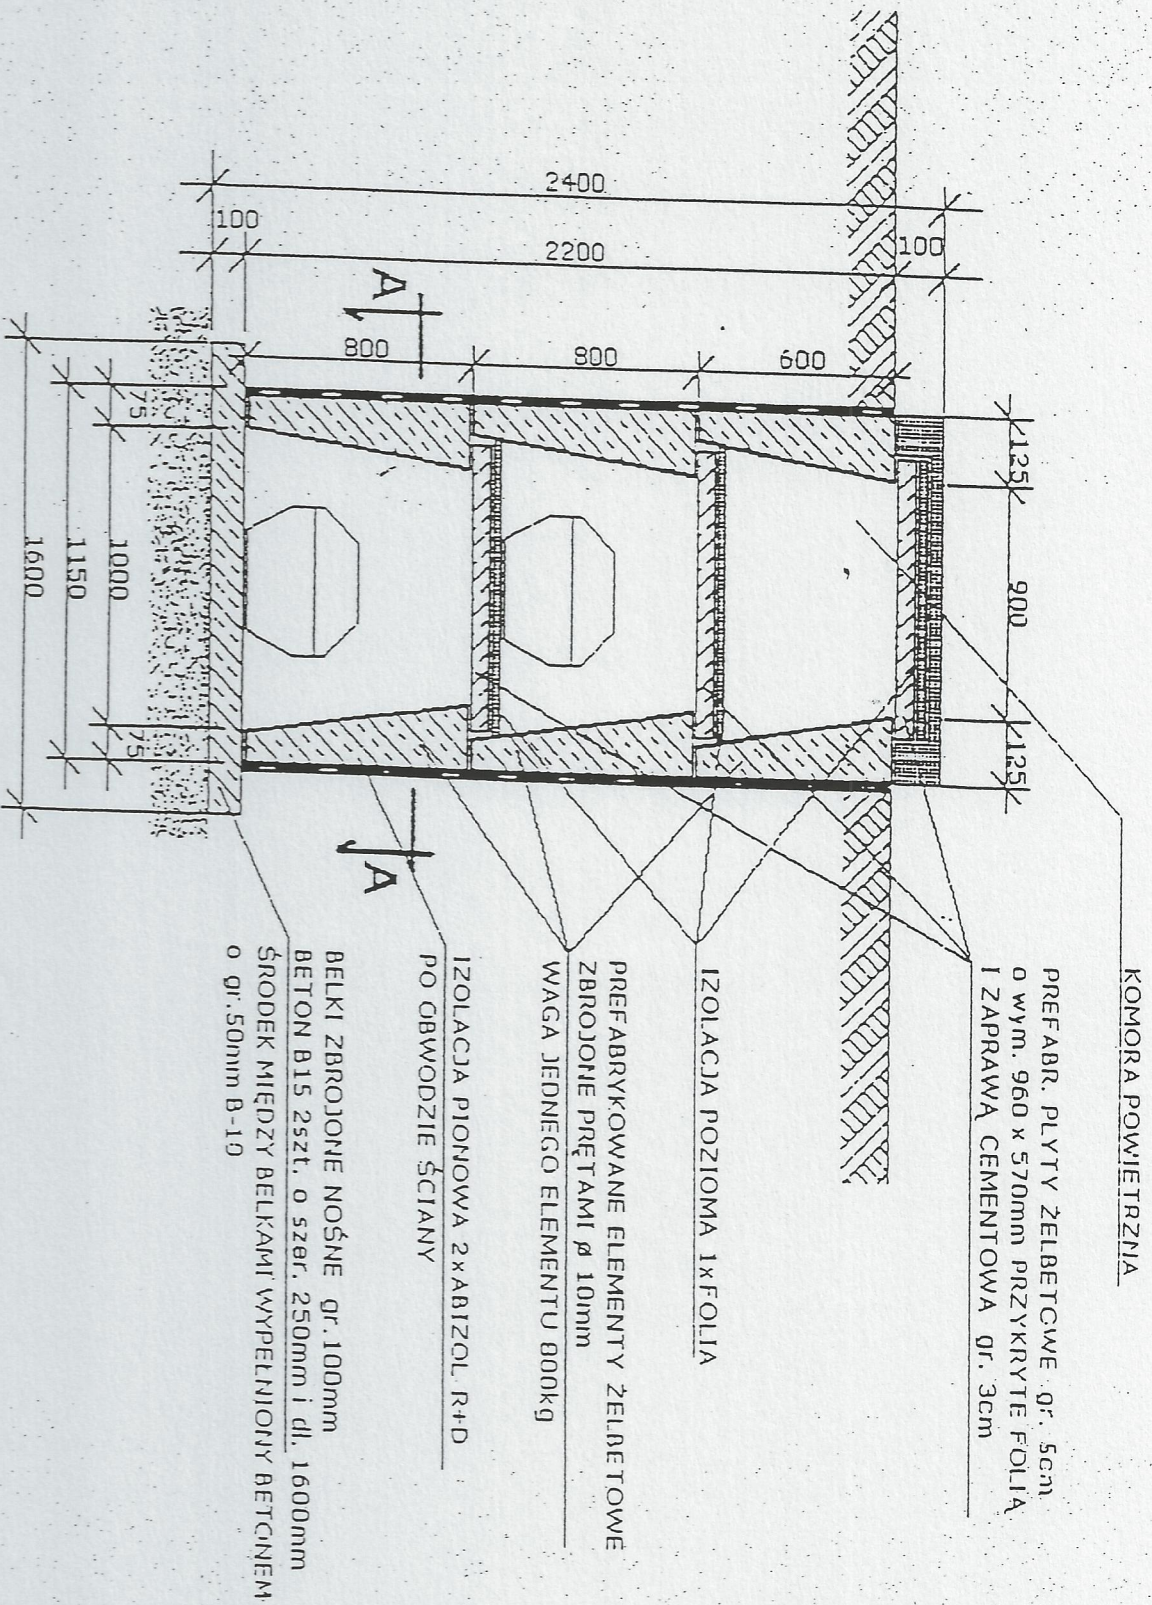


PRZEKRÓJ POZIOMY GROBU MUROWANEGO 4-KOMOROWEGO

PRZEKRÓJ A-A

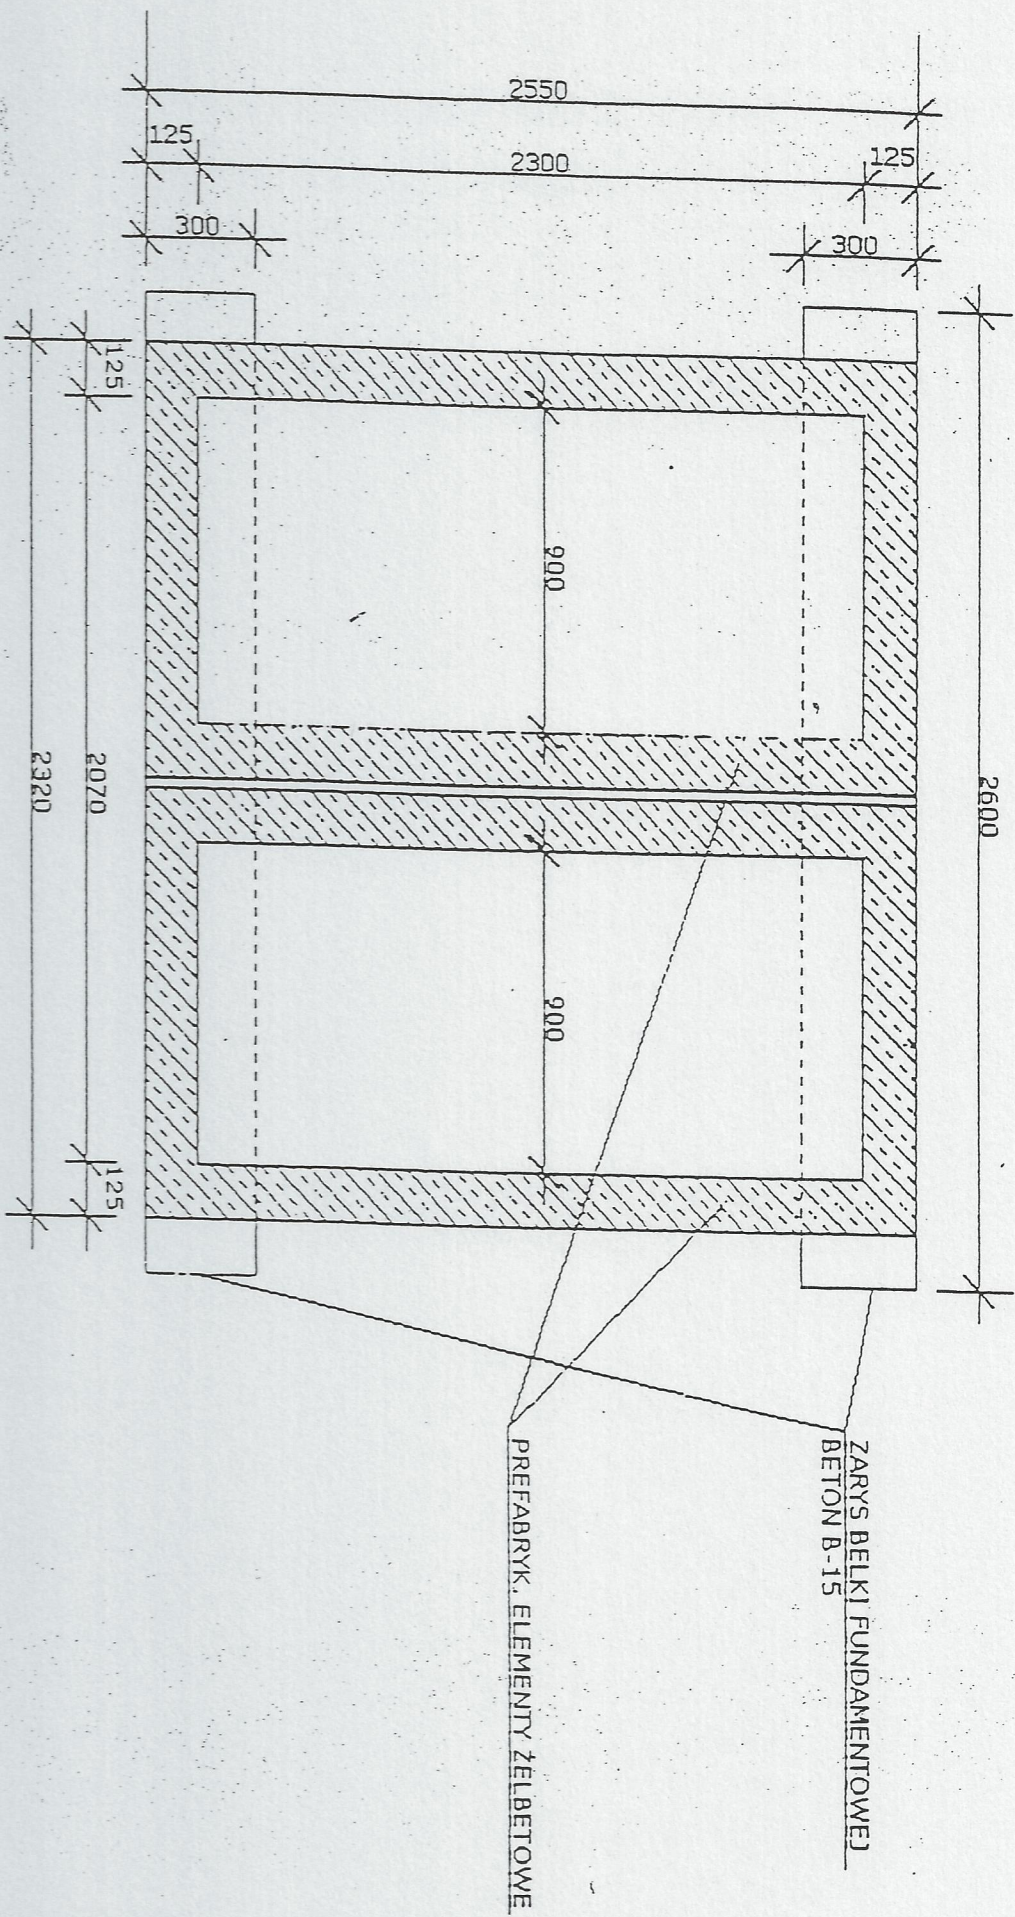

PRZEKRÓJ PIONOWY GROBU MUROWANEGO 4-KOMOROWEGO

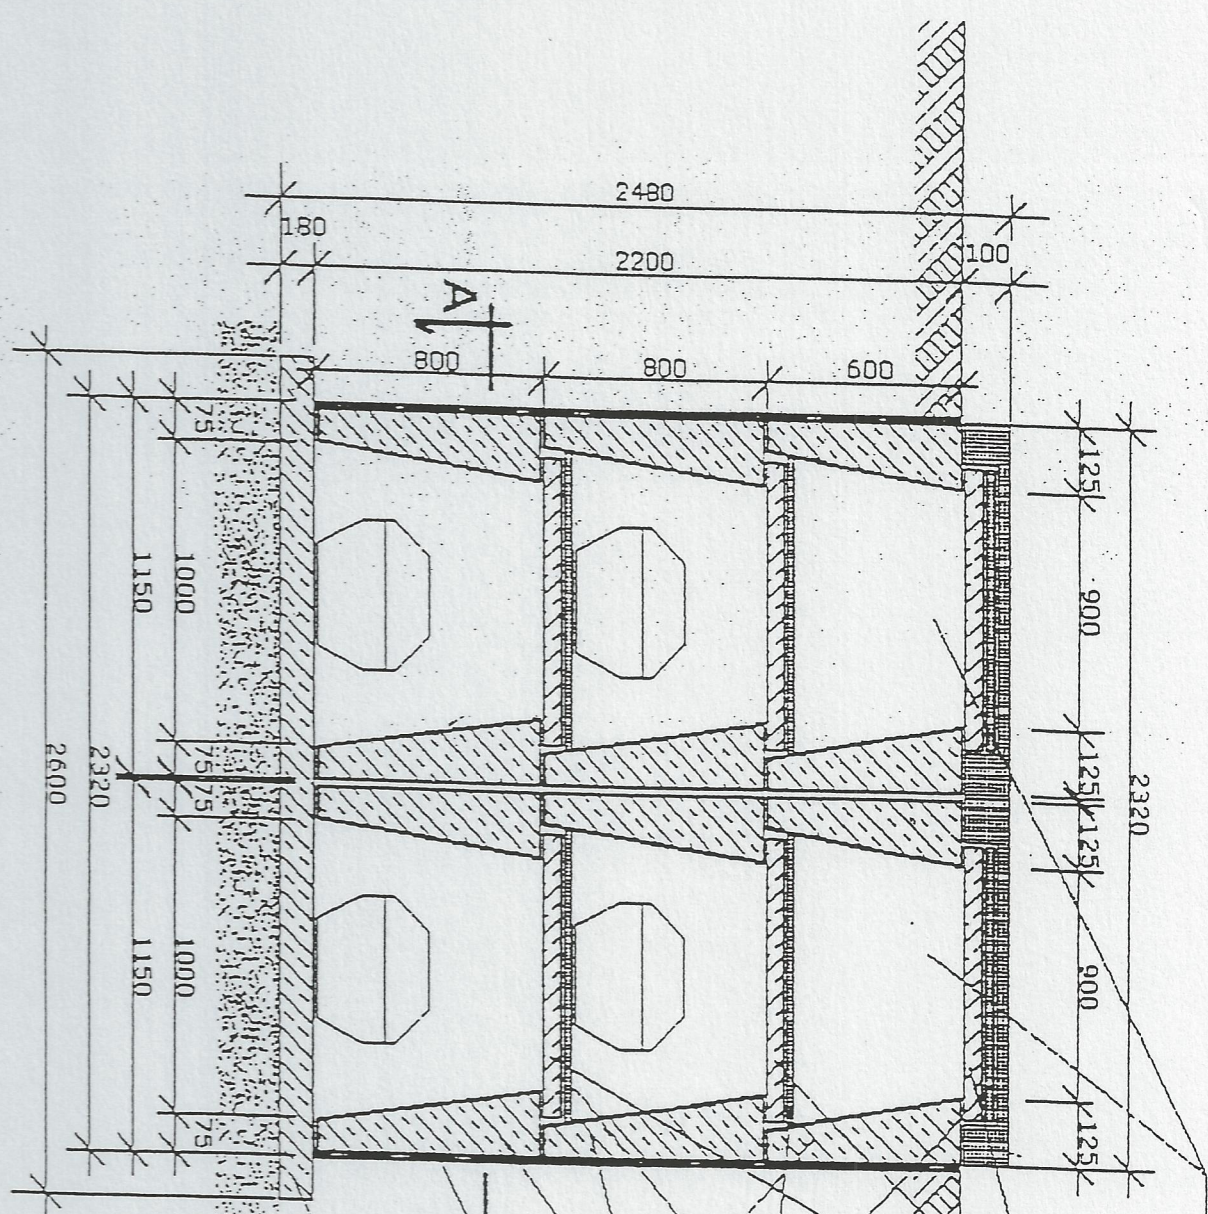

KOINCRY POWIETRZNE

PREFABR. FLYTY ŻELBETOWE Ør. 5cm
o wym. 960 x 570mm PRZYSYKRYTE FOLIĄ
I ZAPRAWĄ CEMENTOWĄ Ør. 3cm

IZOLACJA POZIOMA 1x FOLIA

PREFABRYKOWANE ELEMENTY ŻELBETOWE
ZBROJONE PRĘTAMI Ø 10mm
WAGA JEDNEGO ELEMENTU 800kg

IZOLACJA PIONOWA 2x ABIZOL R+D
PO OBWODZIE ŚCIANY

BELKI ZBROJONE NOŚNIE Ør. 180mm
BETON B15 2szt. o szer. 300mm
ŚRODEK MIĘDZY BELKAMI WYPELNIONY BETONEM
o Ør. 50mm B-10