

**STAROSTWO POWIATOWE
w Policach**


Wydział Architektury i Budownictwa
Załącznik Nr 11 do decyzji Nr 3/2010

AB - *N=351/124189/09*
z dnia *4 stycznia 2010r*

INSPEKTOR

[Signature]
mgr Jolanta Małak-Niedworok

PLAC MAGAZYNOWY
PRZEKRÓJ PRZEZ NAWIERZCHNIĘ
 SKALA 1:20

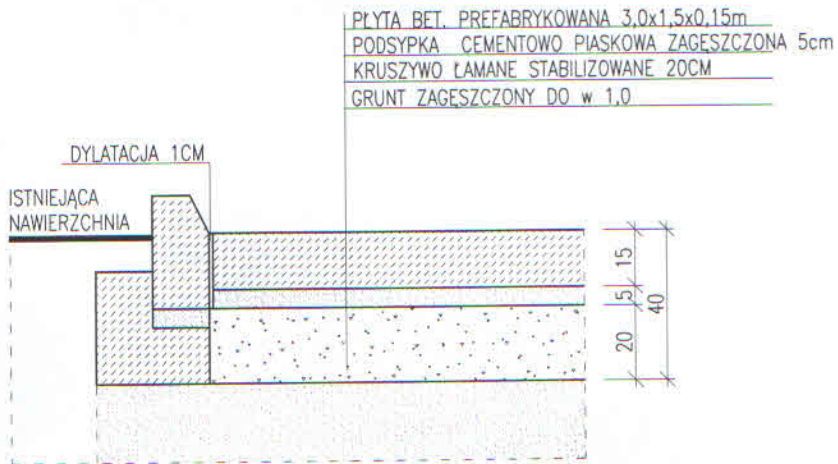

PRACOWNIA PROJEKTOWA Irena Ciesielska		71-333 SZCZECIN UL. KRASICKIEGO 14 TEL. FAX. (091) 4871345		
INWESTOR:	ZÓ I SOK W LEŚNIE GÓRNYM LEŚNO GÓRNE 12; GMINA POLICE			
OBIEKT:	PLAC MAGAZYNOWY			
ADRES:	LEŚNO GÓRNE; GMINA POLICE; DZIAŁKA NR 1/12			
TEMAT:	PROJEKT BUDOWLANY			
TREŚĆ RYSUNKU:	PRZEKRÓJ NAWIERZCHNI			
AUTOR PROJEKTU:	IMIĘ I NAZWISKO:	UPRAWNIENIA:	DATA:	PODPIS:
PROJEKTOWAŁ:	mgr inż. Irena Ciesielska	198/Sz/76		
OPRACOWAŁ:	mgr inż. Krzysztof Kus	198/Sz/76		
SPRAWDZIŁ:				V P
UMOWA:	BRANŻA:	TOM PROJEKTU:	SKALA:	NR RYS.:
-	ARCHITEKTURA	-	1:20	2