

**STAROSTWO POWIATOWE
w Policach**

Wydział Architektury i Budownictwa

Załącznik Nr 11 do decyzji Nr 31/2010


AB - N=351/124189/09

z dnia 4 stycznia 2010r

INSPEKTOR

mgr Jolanta Małak-Niedworok

PLAC MAGAZYNOWY
PRZEKRÓJ PRZEZ NAWIERZCHNIĘ
 SKALA 1:20

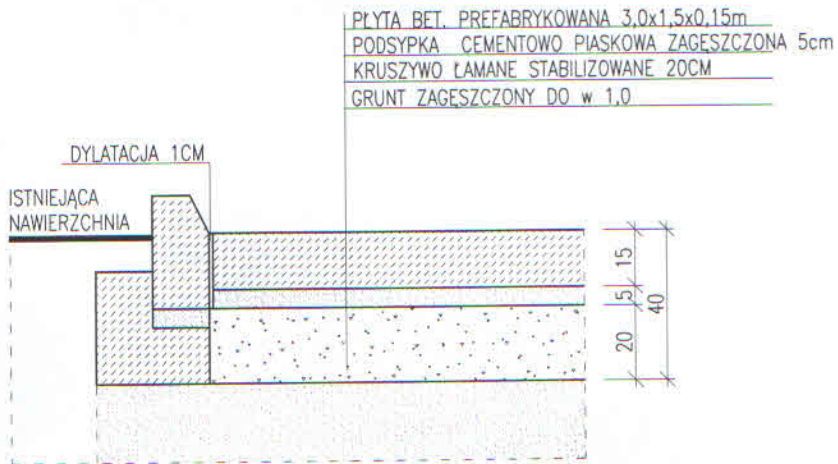

PRACOWNIA PROJEKTOWA		71-333 SZCZECIN UL. KRASICKIEGO 14. TEL. FAX. (091) 4871345		
Irena Ciesielska				
INWESTOR:	ZÓ I SOK W LEŚNIE GÓRNYM LEŚNO GÓRNE 12; GMINA POLICE			
OBIEKT:	PLAC MAGAZYNOWY			
ADRES:	LEŚNO GÓRNE; GMINA POLICE; DZIAŁKA NR 1/12			
TEMAT:	PROJEKT BUDOWLANY			
TREŚĆ RYSUNKU:	PRZEKRÓJ NAWIERZCHNI			
	IMIĘ I NAZWISKO:	UPRAWNIENIA:	DATA:	PODPIS:
AUTOR PROJEKTU:	mgr inż. Irena Ciesielska	198/Sz/76		
PROJEKTOWAŁ:	mgr inż. Irena Ciesielska	198/Sz/76		
OPRACOWAŁ:	mgr inż. Krzysztof Kus			
SPRAWDZIŁ:				
UMOWA:	BRANŻA:	TOM PROJEKTU:	SKALA:	NR RYS.:
-	ARCHITEKTURA	-	1:20	2