


PRZEKROJ POZIOMY GROBU MUROWANEGO 2-KOMOROWEGO

PRZEKROJ A-A

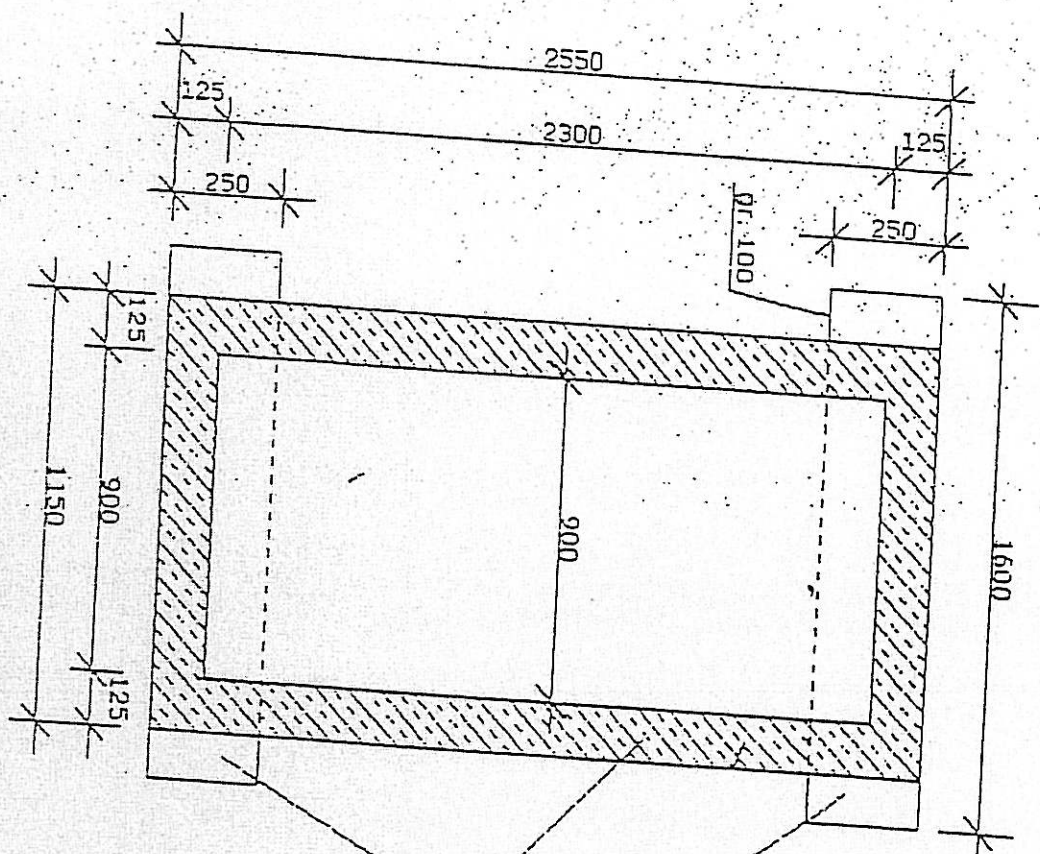


ZARYS BELKI FUNDAMENTOWEJ
BETON B-15

PRZEFABRYK. ELEMENT ŻELBETOWY


Zatwierdził nr 3
do SWR

PRZEKRÓJ PIONOWY GROBU MUROWANEGO 2-KOMOROWEGO

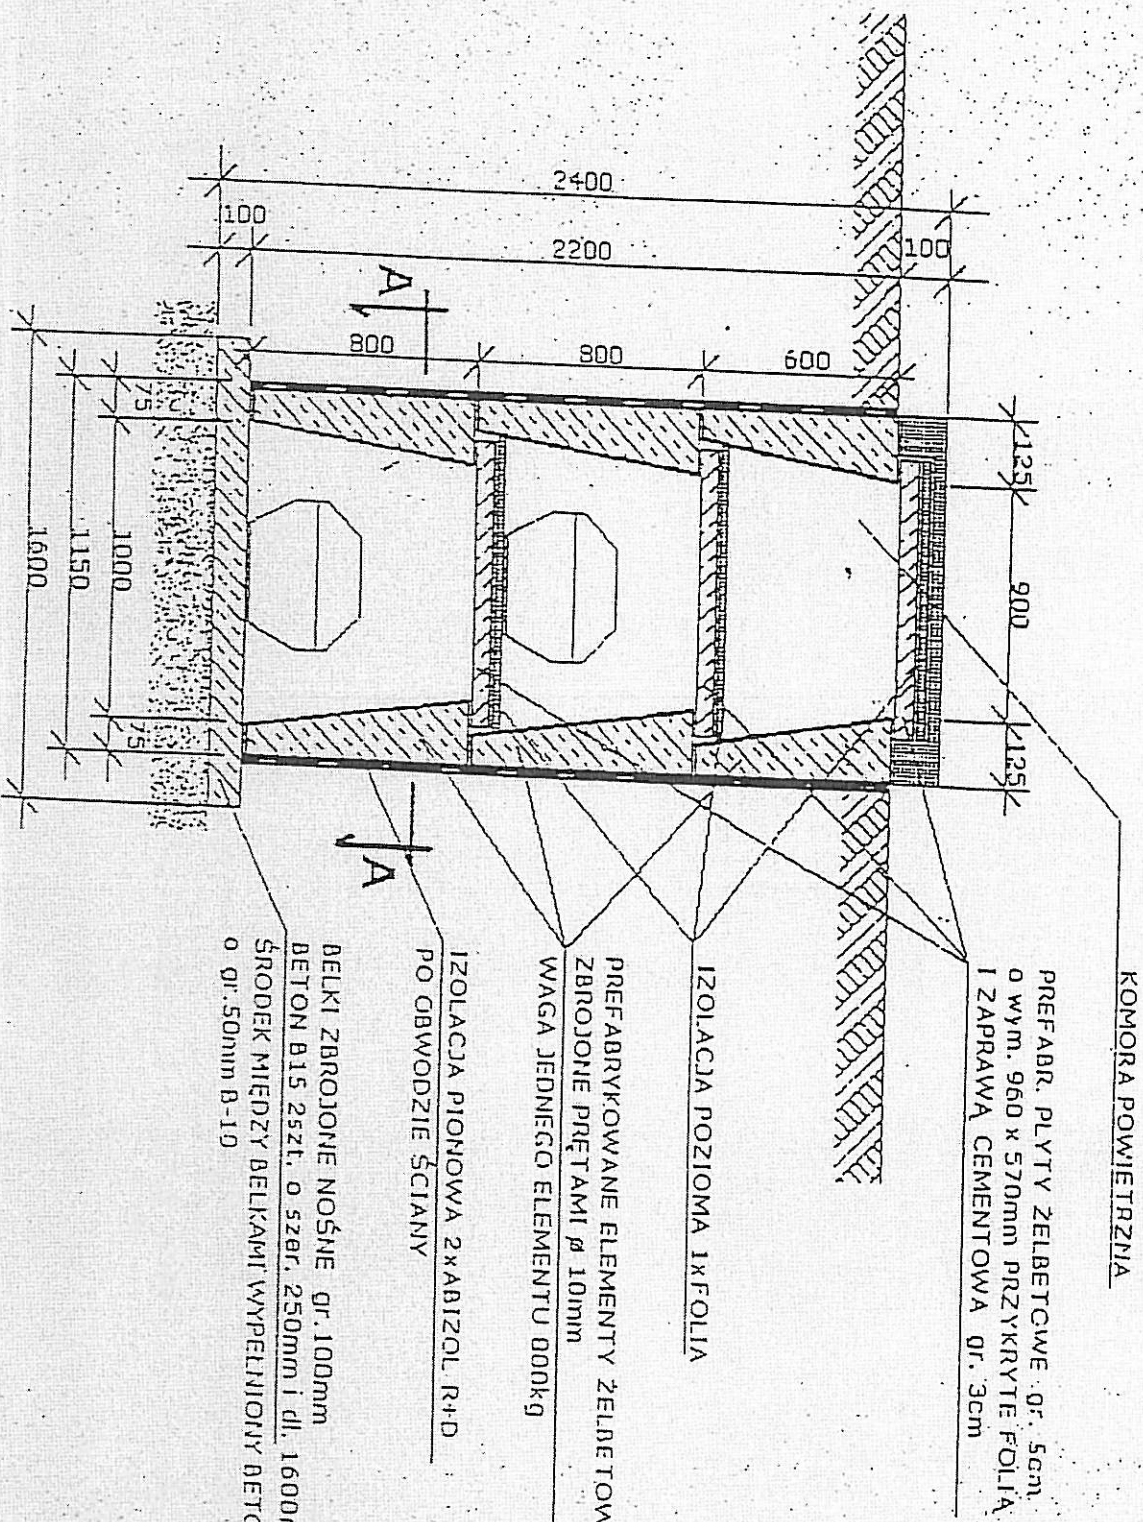


PRZEKROJ POZIOMY GROBU MUROWANEGO 4-KOMOROWEGO

PRZEKROJ A-A

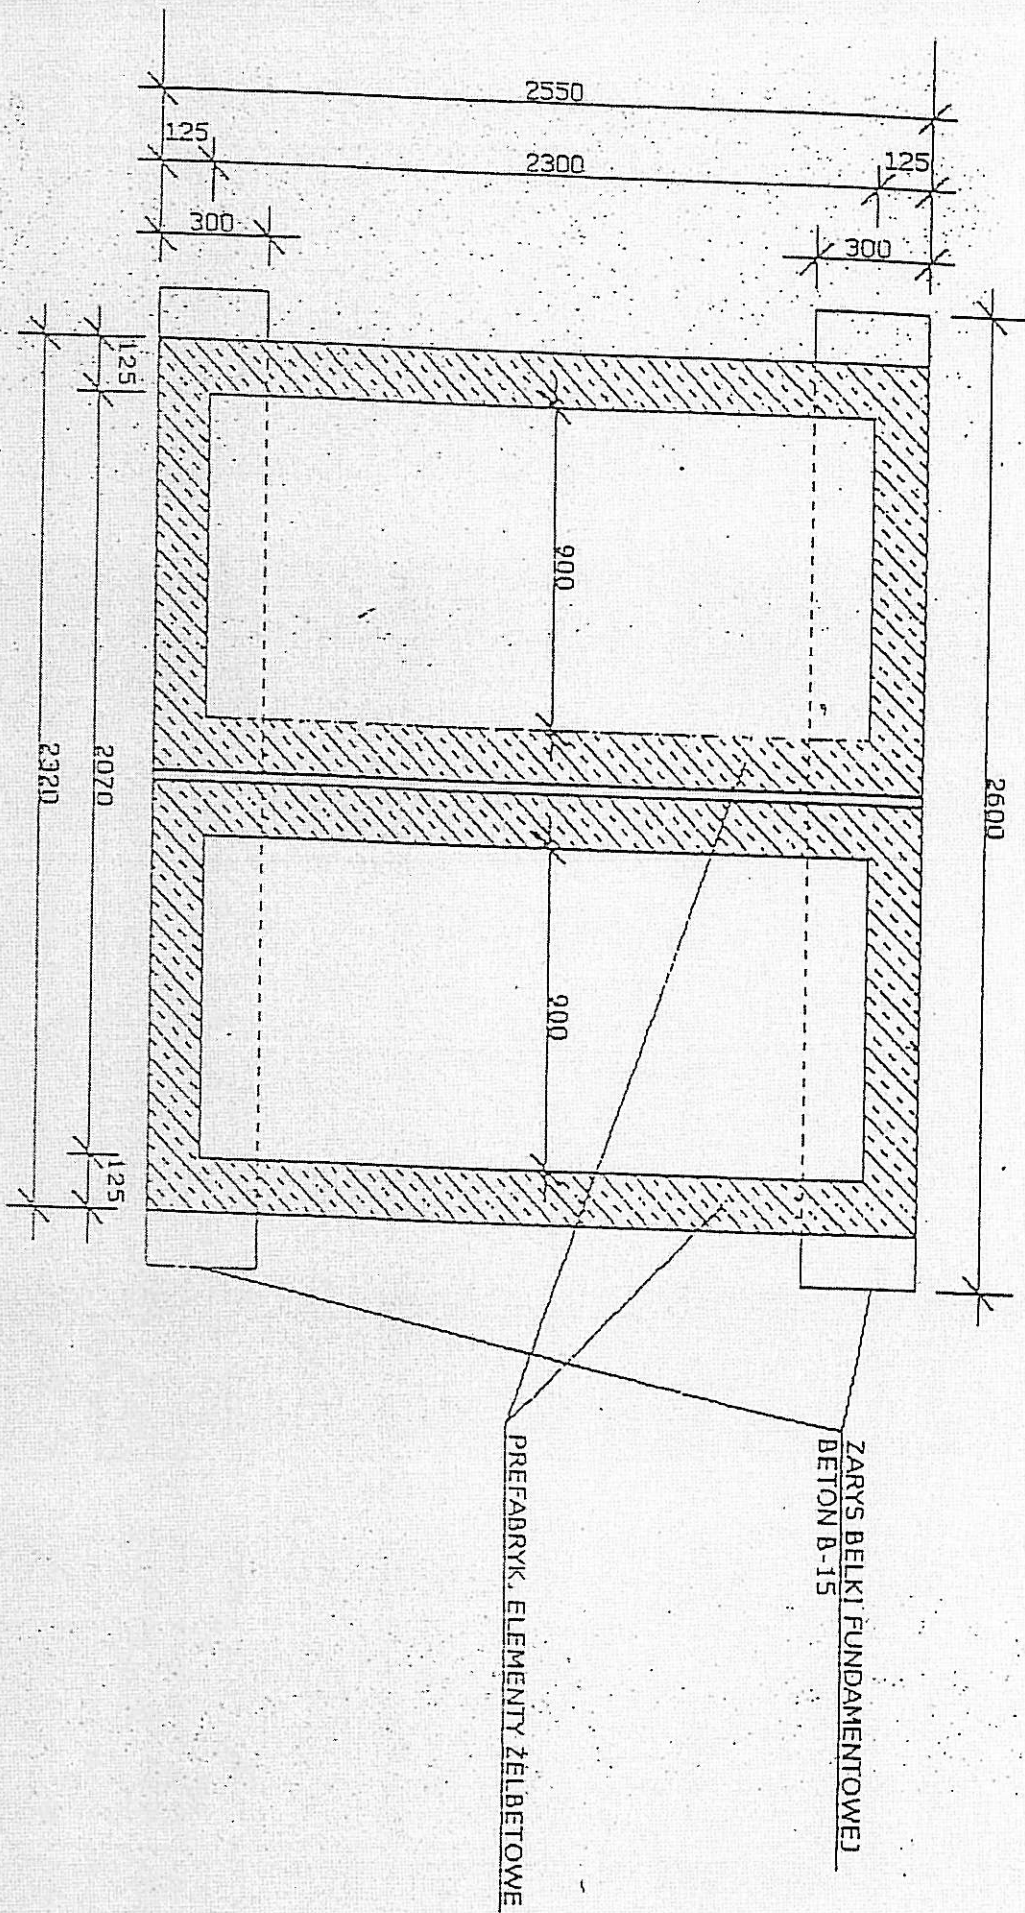

PRZEKRÓJ PIONOWY GRÓB J MUROWANEGO 4K J MOROWEGO

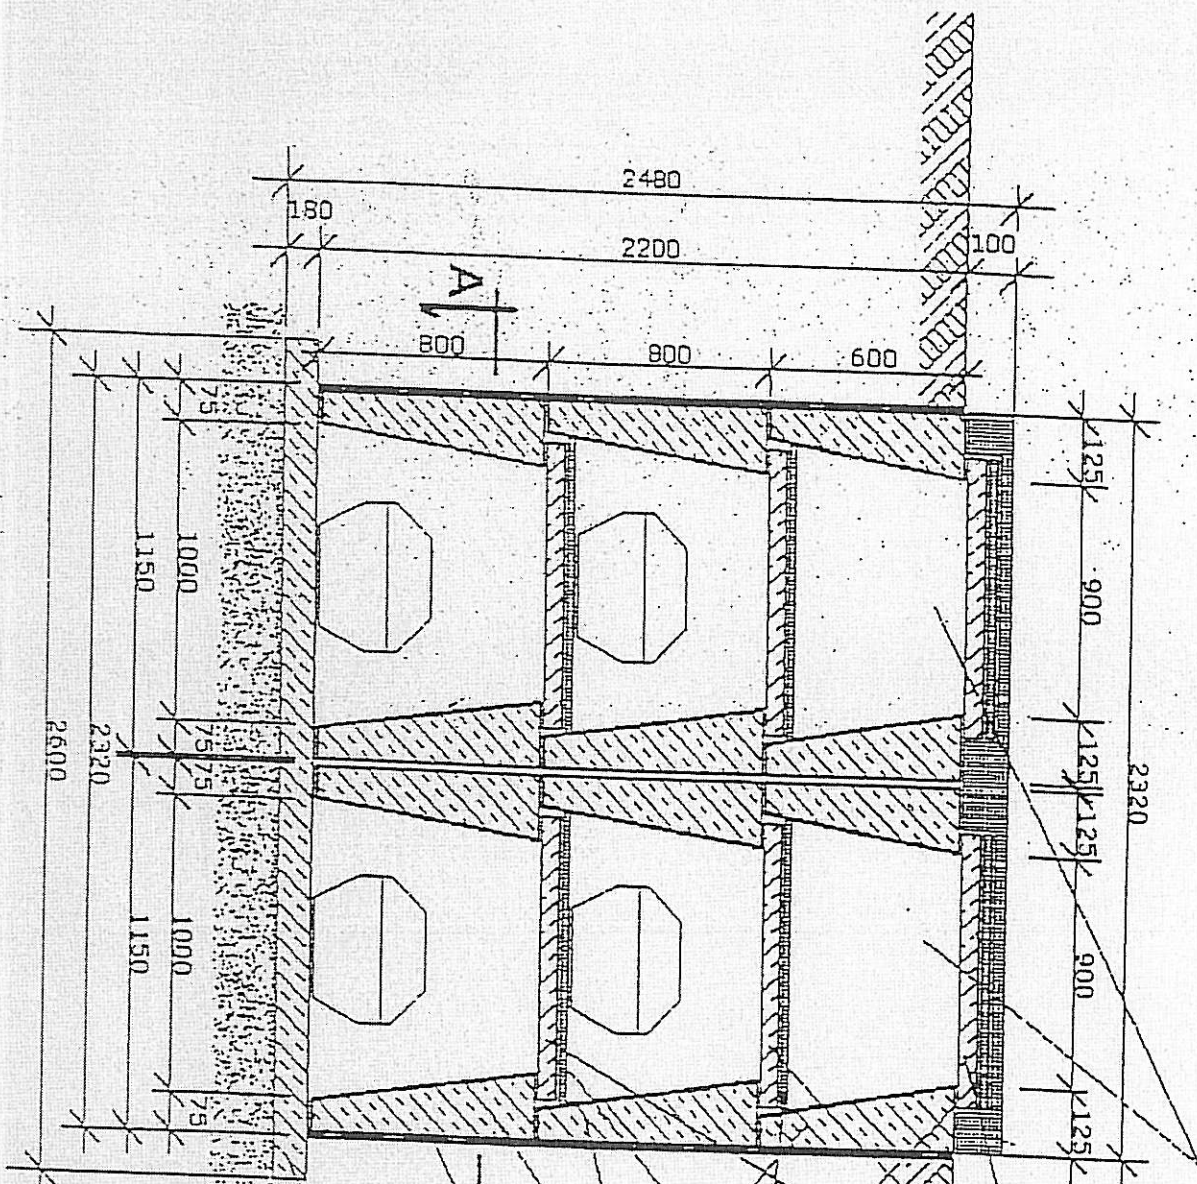

KOCIĄCY POWIETRZNE

PREFABR. PLYTY ŻELBETOWE 0f, 5cm
o wym. 960 x 570mm PEZYSKRYTE FOLIA
I ZAPRAWA CEMENTOWA 0f. 3cm

IZOLACJA POZIOMA 1xFOLIA

PREFABRYKOWANE ELEMENTY ŻELBETOWE
ZBROJONE PRĘTAMI \varnothing 10mm
WAGA JEDNEGO ELEMENTU 800kg

IZOLACJA PIONOWA 2xABIZOL R+D
PO OBEWODZIE ŚCIANY

BELKI ZBROJONE NOŚNE 0f, 180mm
BETON B15 2szt. o szer. 300mm
ŚRODEK MIĘDZY BELKAMI WYPELNIONY BETONEM
o 0f. 50mm B-10