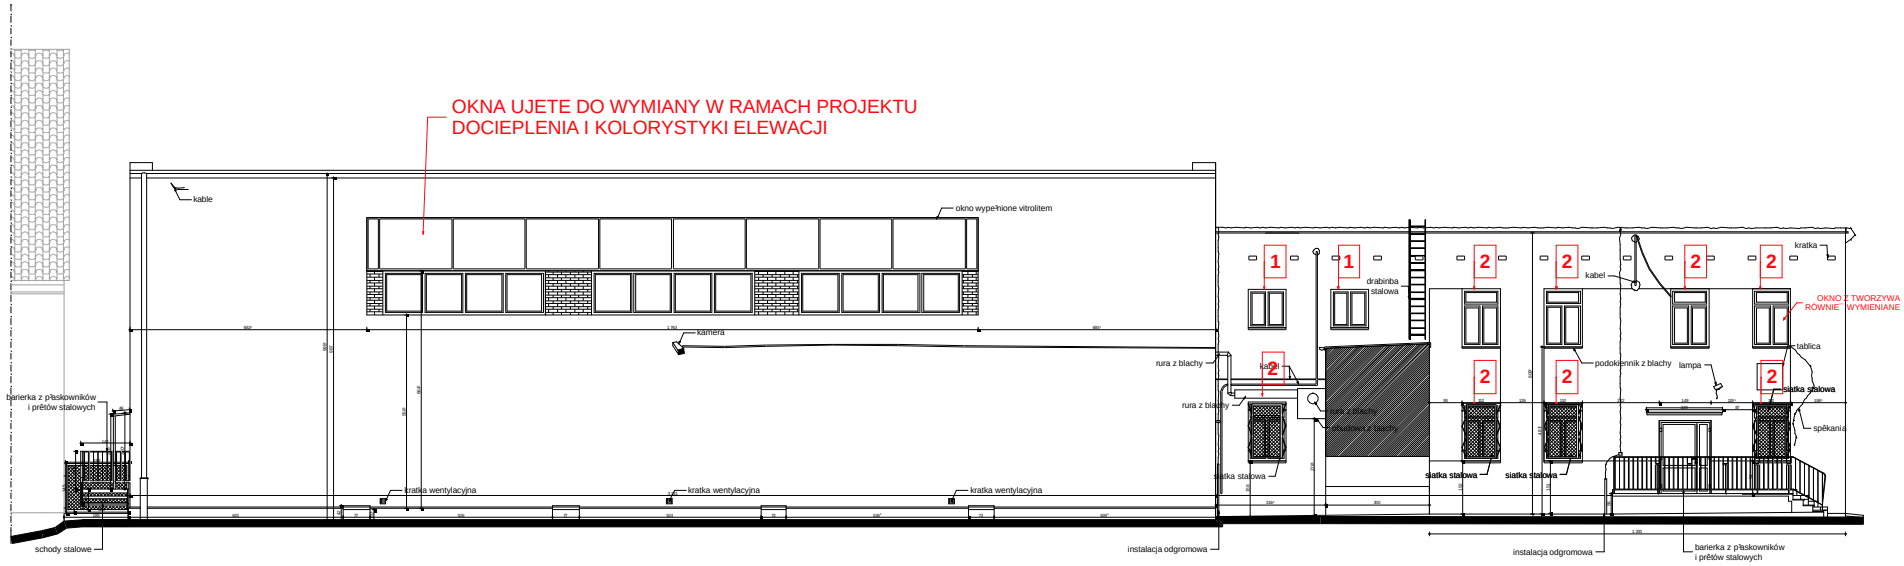

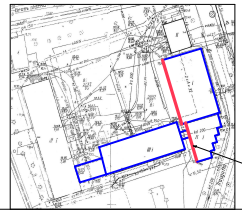

kolorem czerwonym oznaczono elewację widoczną na rysunku

ELEWACJA TYLNA **SKALA 1:100**

DOCIEPLENIE WRAZ Z KOLORYSTYKĄ ELEWACJI BUDYNKU GIMNAZJUM NR 3 PR ZY UL. TRAUGUTTA 4 W POLICACH
DZIAŁKA NR 203/95

NR RYSUNKU **6**

INWENTARYZACJA BUDOWLANA

LP	PROJEKTOWAŁ	NR UPRAWNIEŃ	DATA	PODPIS
1	MGR INŻ. ARCH. URSZULA TREPASZKO	15/25/90	LUTY 2012	
	OPRACOWAŁ			
2	MGR INŻ. ARCH. MIKOŁAJ HEIGEL			
3	MGR INŻ. ARCH. ALICJA GAJDIS			
	SPRAWDZIŁ			
	MGR INŻ. ARCH. MARTA HEIGEL - KLEKA	282/5/87		

INWESTOR: GIMNAZJUM NR 3 W POLICACH, POLICE UL. TRAUGUTTA 4