Załącznik 17 b

"Uwaga: Wprowadzenia i podłączenia wewnętrznej linii zasilającej (WLZ) do urządzeń stanowiących własność ENEA Operator Sp. z o.o. wykonają ze strony podmiotu przyłączonego osoby z ważnymi uprawnieniami kwalifikacyjnymi eksploatacji na podstawie pisemnego polecenia na pracę wydanego przez Rejon Dystrybucji Szczecin lub odpowiednie służby właściciela Sieci, po otrzymaniu zlecenia."

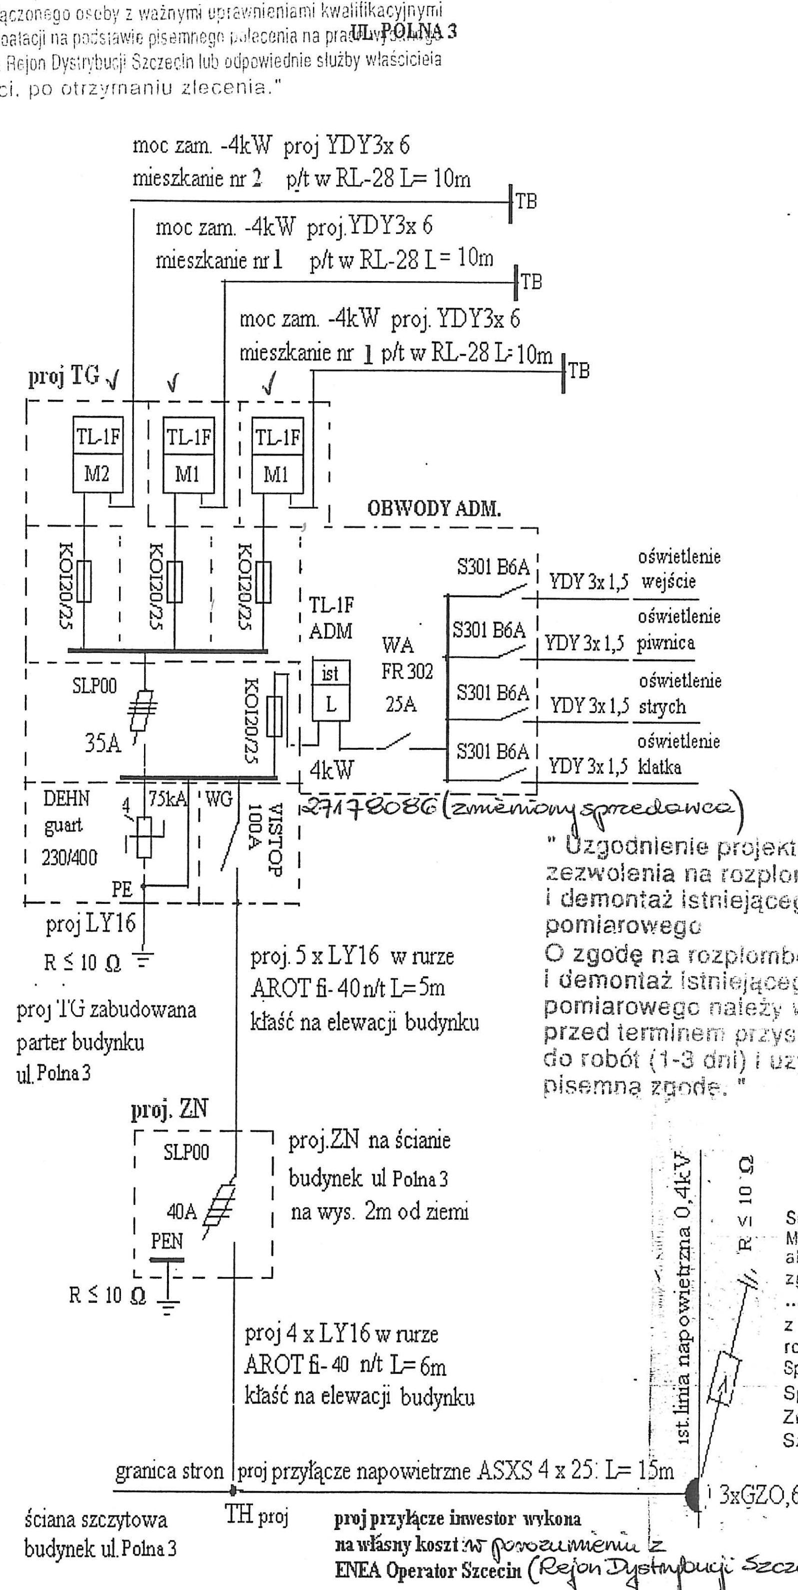
UL. POLNA 3
moc zam. -4kW proj YDY3x 6
mieszkanie nr 2 p/t w RL-28 L= 10m
TB
moc zam. -4kW proj. YDY3x 6
mieszkanie nr 1 p/t w RL-28 L = 10m
TB
moc zam. -4kW proj. YDY3x 6
mieszkanie nr 1 p/t w RL-28 L= 10m
TB
proj TG √
√
√
TL-1F
M2
TL-1F
M1
TL-1F
M1
OBWODY ADM.
KOI20/25
KOI20/25
KOI20/25
TL-1F
ADM
ist
L
WA
FR 302
25A
4kW
S301 B6A
YDY 3x 1,5
oświetlenie wejście
S301 B6A
YDY 3x 1,5
oświetlenie piwnica
S301 B6A
YDY 3x 1,5
oświetlenie strych
S301 B6A
YDY 3x 1,5
oświetlenie klatka
SLP00
35A
KOI20/25
DEHN
guart
230/400
4
75kA
WG
VISTOP
100A
PE
27178086 (zmieniony sprzedawca)
proj LY16
R ≤ 10 Ω
proj. 5 x LY16 w rurze
AROT fi- 40 n/t L=5m
kłaść na elewacji budynku
proj TG zabudowana
parter budynku
ul. Polna 3
proj. ZN
SLP00
40A
PEN
proj. ZN na ścianie
budynek ul Polna 3
na wys. 2m od ziemi
R ≤ 10 Ω
proj 4 x LY16 w rurze
AROT fi- 40 n/t L= 6m
kłaść na elewacji budynku
ist. linia napowietrzna 0,4kV
R ≤ 10 Ω
granica stron
proj przyłącze napowietrzne ASXS 4 x 25 L= 15m
3xGZO,66/2,5
ściana szczytowa
budynek ul. Polna 3
TH proj
proj przyłącze inwestor wykona
na własny koszt w porozumieniu z
ENEA Operator Szczecin (Rejon Dystrybucji Szczecin)

" Uzgodnienie projektu nie stanowi zezwolenia na rozplombowanie i demontaż istniejącego układu pomiarowego
O zgodę na rozplombowanie i demontaż istniejącego układu pomiarowego należy wystąpić przed terminem przystąpienia do robót (1-3 dni) i uzyskać na piśmie zgodę. "

1 proj. tablice podlicznikowe zabudowane na klatce schodowej w TG w skrzynce z drzwiczkami metalowymi i wziernikiem TL Wysokość odczytu h =0,8-1,8m od podłoża
2.Dodatkowa ochrona przed porażeniem samoczynne wyłączenie zasilania zgodnie z PN-ICE 60364-4-41
3. WLZ prowadzić w miejscach ogólnodostępnych w rurach .Nieciąć żył na zaciskach
4.Do odbioru dostarczvć protokół rezystancji uziomu
5.Przed zakryciem zglosić WLZ do odbioru w Rejonie Energetycznym
6.Szafki licznikowe na klatce schodowej zamykać na zamek odbiorcy

proj.tablica główna TG
zabudowana klatka schodowa
parter budynku

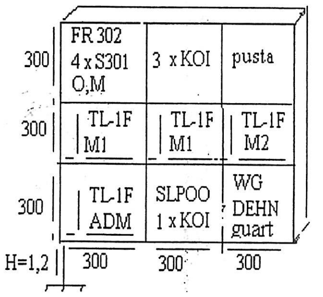
FR 302
4 x S301
O,M
3 x KOI
pusta
TL-1F
M1
TL-1F
M1
TL-1F
M2
TL-1F
ADM
SLPOO
1 x KOI
WG
DEHN
guart
300
300
300
H=1,2
300
300
300

proj TB

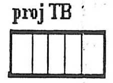

proj TB jako skrzynka plastikowa zamykana drzwiczkami dymnymi i wyposażona w 3 x S301 B16A

Schemat niniejszy został sprawdzony zgodnie z Rozporządzeniem Ministra Gospodarki z dn. 04.05.2007r. oraz innymi obowiązującymi aktami prawnymi w projektowanym zakresie pod względem zgodności z warunkami przyłączenia znak. Modernizacja WLZ, TG, ZL, UP
z dnia 28.02.2013 do układu pomiarowo - rozliczeniowego włącznie. wymiana przyłącza
Sprawdzenie jest ważne do dnia ważności warunków przyłączenia.
Sprawdzenie przedłuża się na podstawie pisma
Znak. – do dnia –
Szczecin, dnia 04.03.2013 podpis

ENEA Operator Sp. z o.o.
Oddział Dystrybucji Szczecin
Rejon Dystrybucji Szczecin

ENEA Operator Sp. z o.o.
Rejon Dystrybucji Szczecin
Sekcja Majątku Sieciowego
Młodszy Specjalista ds. Układów Pomiarowych
Maciej Krupczyński

Po odbiorze technicznym
dokonać aktualizacji
planów sieci 0,4 kV
w Sekcji Rozwoju
Rejonu Dystrybucji Szczecin,
z uwagi na
wymiana przyłącza z 1-faz na 3-faz

210

inż. Andrzej Szydo
uprawniony do wykonywania
prac pomiarowo-kontrolnych
Nr 12/97
upr. bud. nr 8/Sz/88

P.T	**Proj. modernizacja WLZ , TG ,TP,TL,OBW.ADM**
ADRES	**Police ul. Polna 3**
INWESTOR	**ZGKi M Police ul.Bankowa18**
OPRACOWAŁ	**Andrzej Szydo**