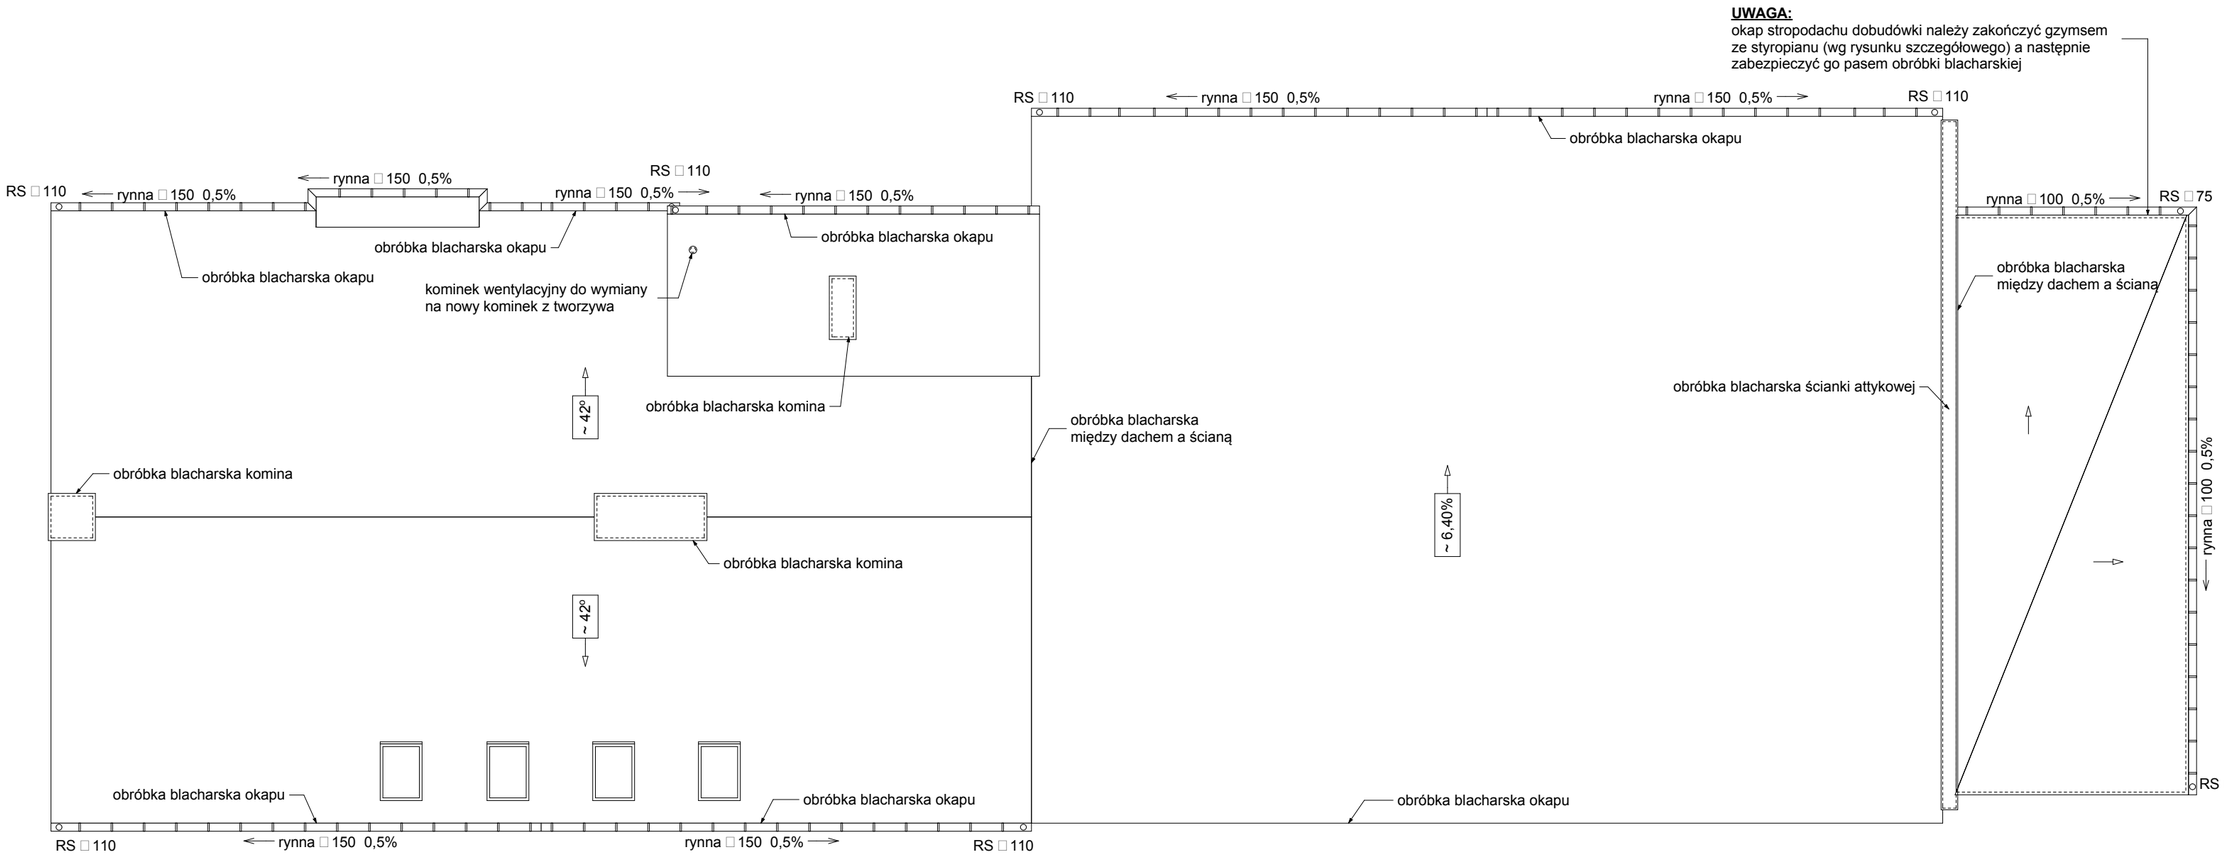

PROJEKT - RZUT DACHU

PROJEKT - RZUT DACHU

INWESTYCJA:	**Remont , ocieplenie i kolorystka elewacji budynku szkoły i sali gimnastycznej**
ADRES INWESTYCJI:	Szkoła podstawowa w Niekłończycy , ul. Kasztanowa 34, 72-015 Police
INWESTOR:	Zespół Szkół w Trzebieży, 72-020 Trzebież ul. W.O.P. 19a

	OPRACOWALI:	nr upr.	podpisy
ARCHITEKTURA opracował	mgr inż. arch. Miłosz STACHERA	11/ZPOIA/2005	
ARCHITEKTURA opracował	mgr inż. arch. Anna BOCZAR	-------	

PRACOWNIA PROJEKTOWA
ul. Grochowa 18/5, 71-741 Szczecin
tel. 606/028 684, 091 431 99 26
www.milo7.pl pracownia@milo7.pl

DATA	03.2012
SKALA	1/100
NR RYS.:	5.2