



przekrój od km 0+042.5 do km 0+218,3

skala 1:50

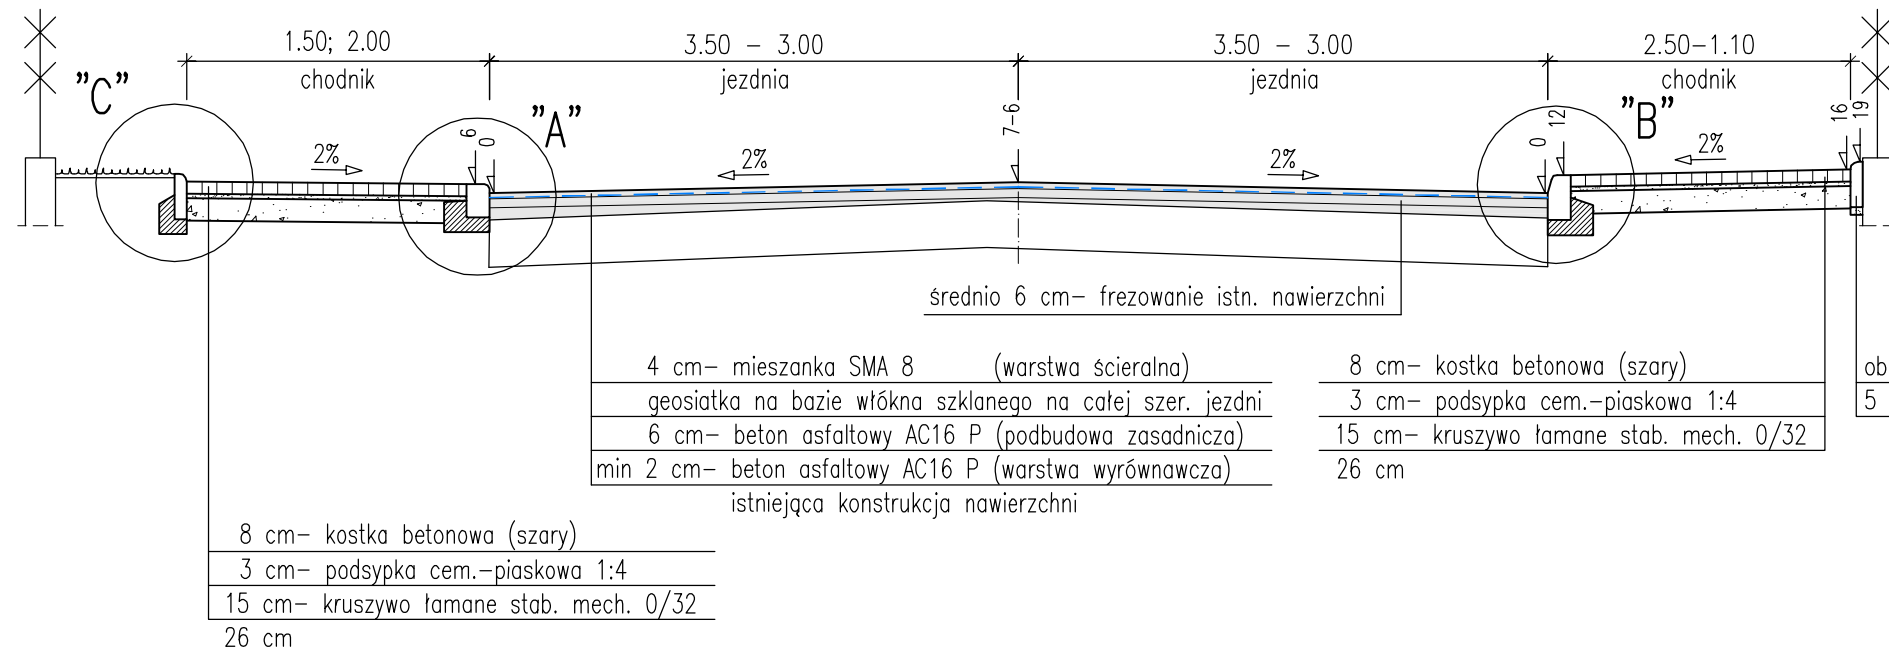


szczegół "A"

skala 1:20

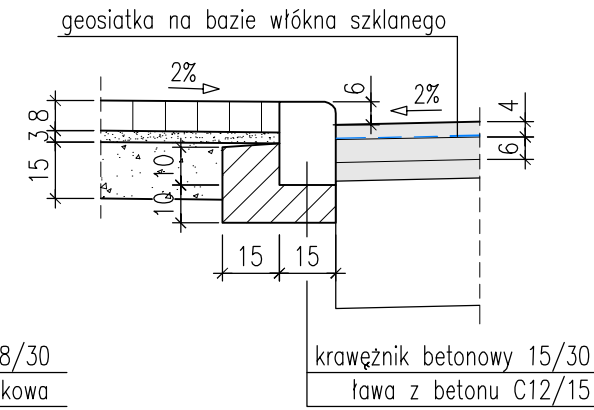


szczegół "B"

skala 1:20

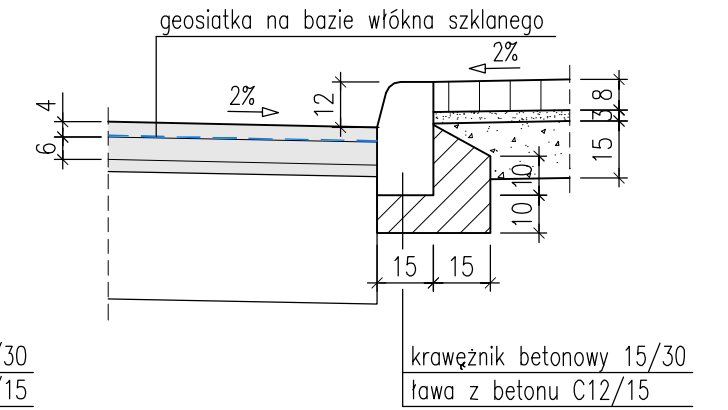


szczegół "C"

skala 1:20

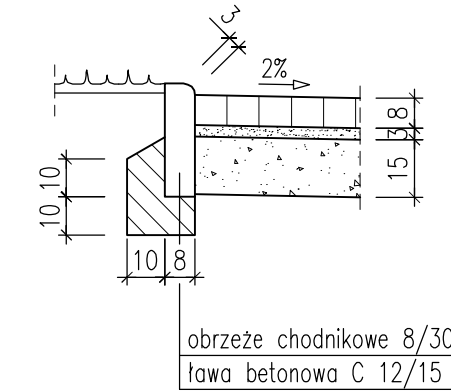


szczegół "D"

skala 1:20

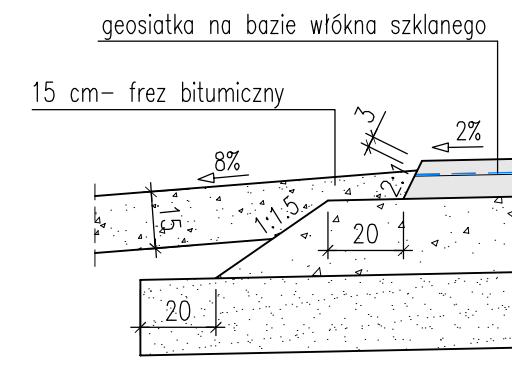


przekrój od km 0+218.30 do km 0+275.74

skala 1:50

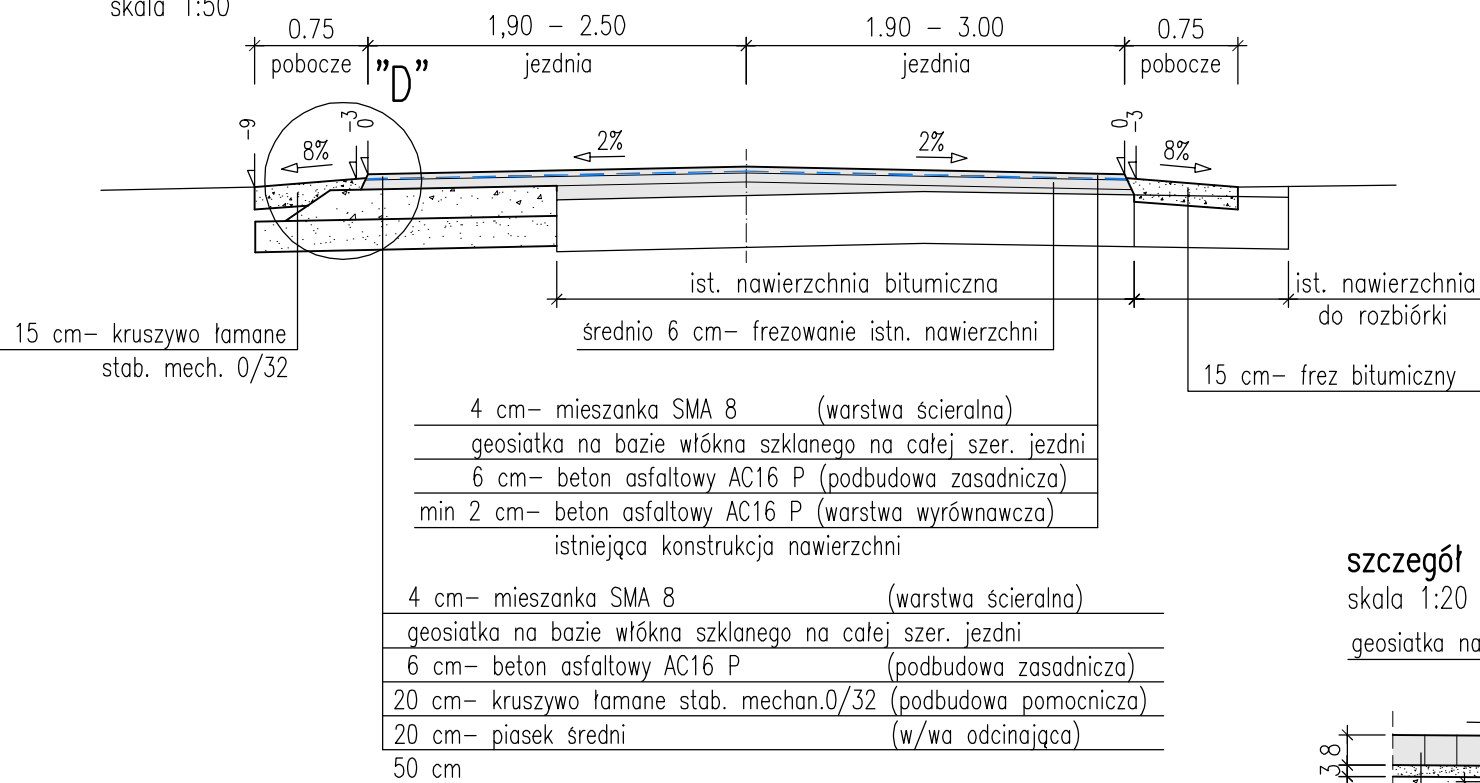


szczegół konstrukcji zjazdu


skala 1:20

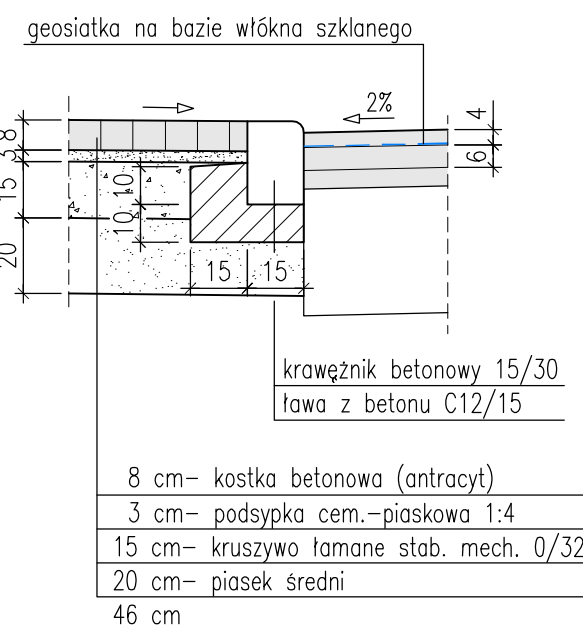

konstrukcja zjazdów w km :
0+131, 0+186, 0+215, 0+237

skala 1:50

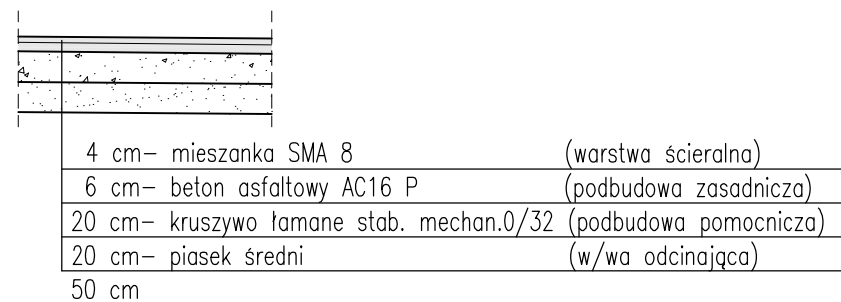

	PRACOWNIA PROJEKTOWA DRÓG I MOSTÓW ANDRZEJ CHMIELEWSKI ☒ 70-445 Szczecin, al. Papieża Jana Pawła II 15/6 tel./fax 91 488 17 39	
	OBIEKT: Przebudowa ulicy Portowej i Kwiatkowskiego m. Trzebież (działka nr: 993, 995 obr. Trzebież 3)	
RYSUNEK:	Przekroje normalne	NR UMOWY:
OPRACOWAŁ	Michał Mańczak	SKALA:
PROJEKTOWAŁ	mgr inż. Andrzej Chmielewski nr uprawnień 322/Sz/88	1:50 ; 1:20
SPRAWDZIŁ	mgr inż. Maciej Kasprzyk nr uprawnień ZAP/0037/POOD/08	NR RYS.
DATA: 04.2013 r.	FAZA: PB/PW	BRANŻA: D
		D2