


PRZEGRODA PIONOWA - PRZEKRÓJ

1:20

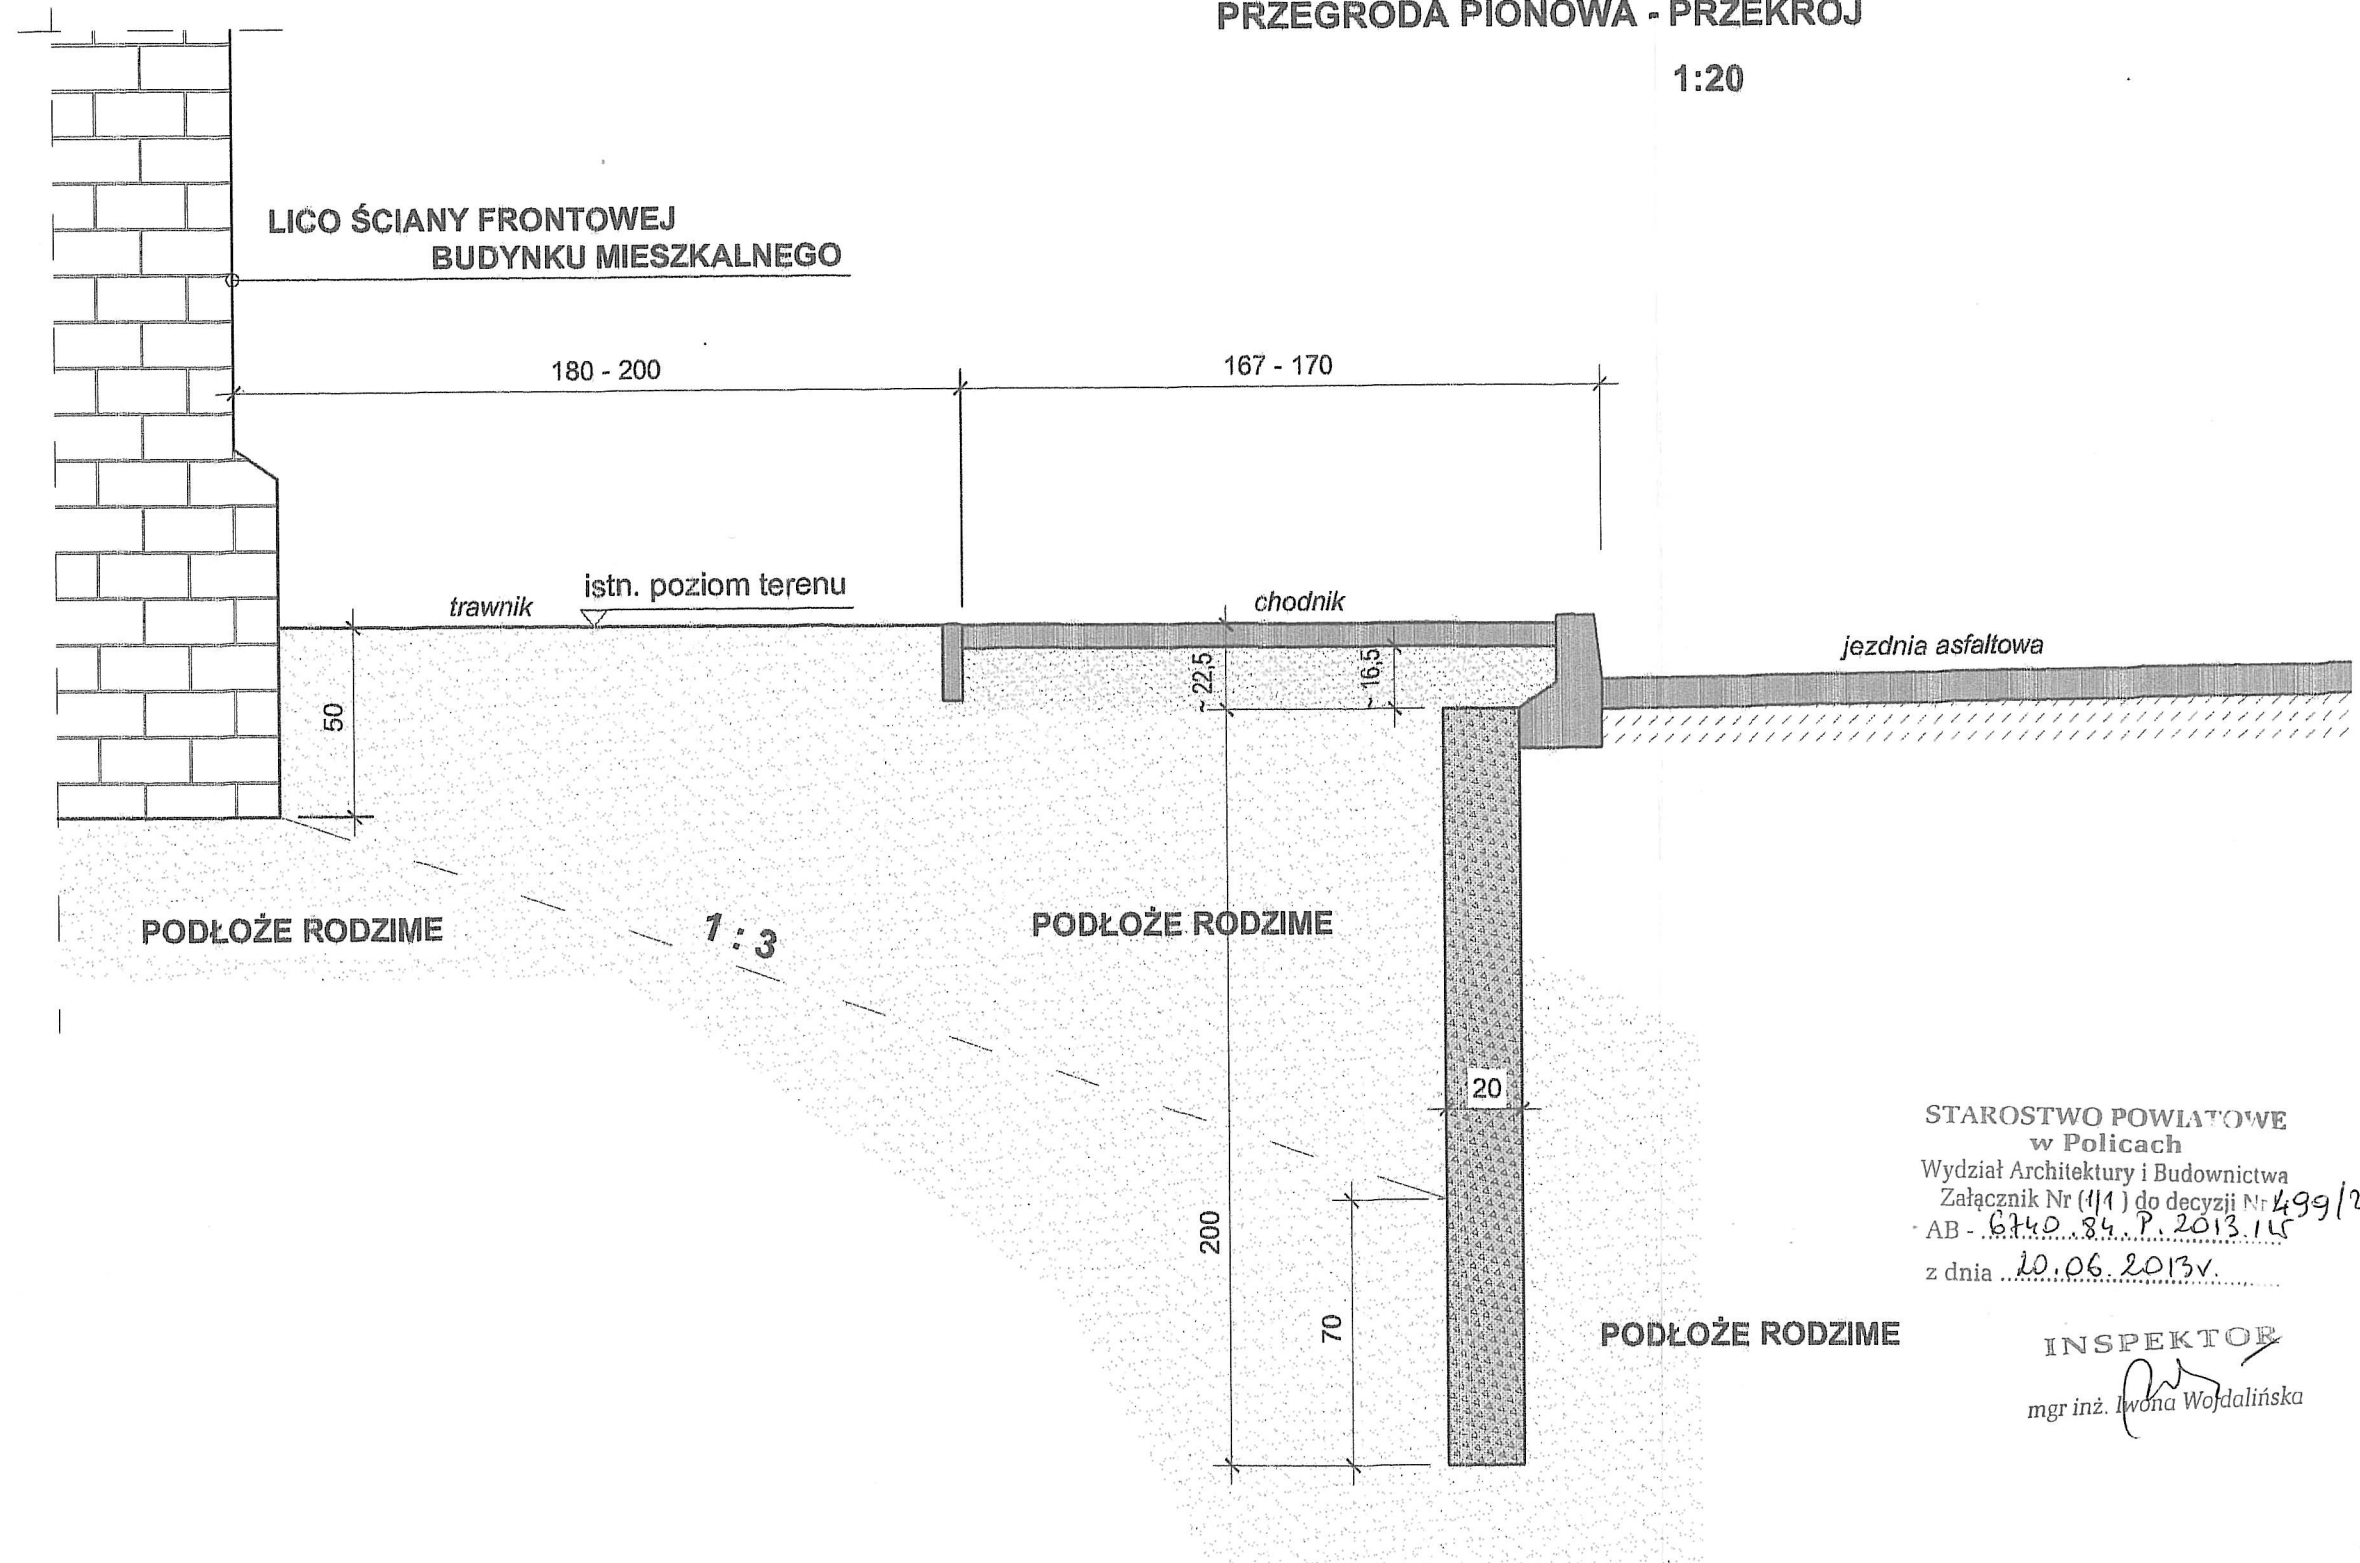

STAROSTWO POWIATOWE
w Policach

Wydział Architektury i Budownictwa

Załącznik Nr (1/1) do decyzji Nr 499/2013

AB - 6740.84.P.2013.115

z dnia 20.06.2013r.

INSPEKTOR

mgr inż. Iwona Wojdalińska

INWESTOR: Zakład Gospodarki Komunalnej i Mieszkaniowej w Policach ul. Bankowa 18, 72-010 Polica	ADRES INWESTYCJI: ul. Kościuszki 26 72-020 Trzebież dz. nr 476, obr. 3 Trzebież	Opracowanie: ARCHITEKT DOROTA BUŁKA ul. Zawrotna 6 70-883 Szczecin kom. 603 443 401
INWESTYCJA:	REMONT BUDYNKU MIESZKALNEGO WIELORODZINNEGO	
OPRACOWANIE:	PROJEKT REMONTU	
PROJEKTOWAŁ:	mgr inż. DOROTA BUŁKA	203/Sz/90
SPRAWDZIŁ:	inż. EWA GÓRKIEWICZ	195/Sz/17
TYTUŁ RYSUNKU:	PRZEGRODA PIONOWA ZAGŁĘBIONA W GRUNCIE - PRZEKRÓJ	data: 08.2013
		skala: 1:20
		nr rys.: 7