



WZMOCNIENIE ŁAW FUNDAMENTOWYCH
POD ŚCIANAMI ZEWNĘTRZNYMI

1:20

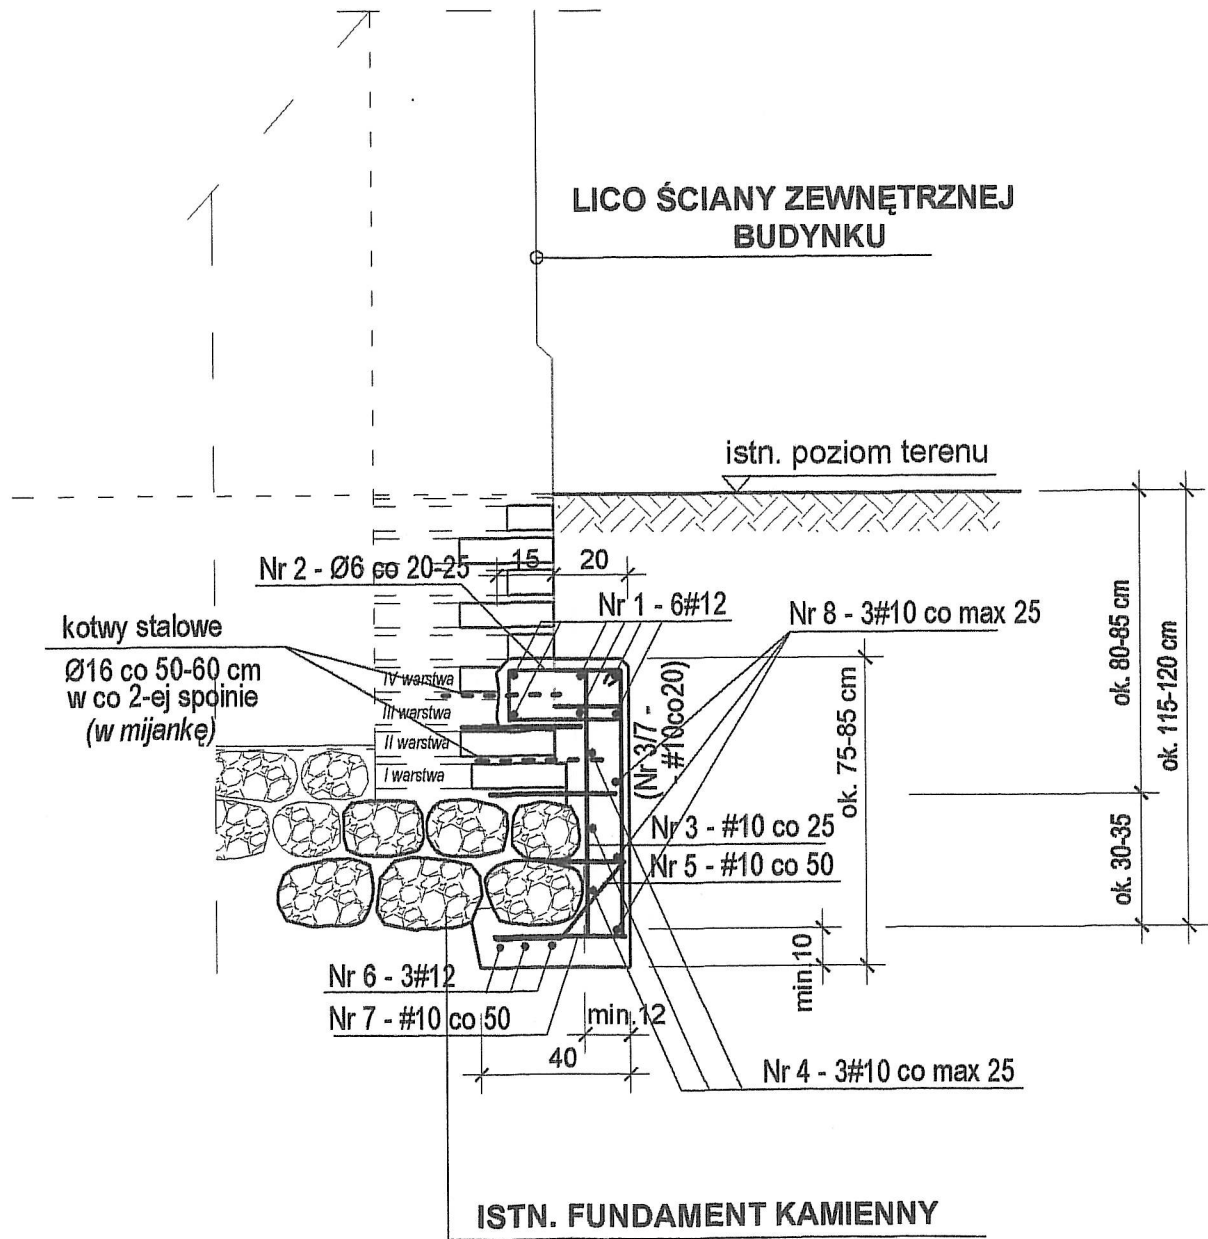

UWAGA:

1. Zakład prętów podłużnych - min. 50 cm
2. W jednym przekroju wykonywać zakłady nie więcej niż dla 50% prętów podłużnych
3. W przypadku betonowania odcinkami - przekrój poprzeczny zamykać siatkami stalowymi, układanymi skośnie (w stosunku do przekroju poprzecznego)
4. Długość kotwienia kotew stalowych (Ø16) w murze - min. 15 cm

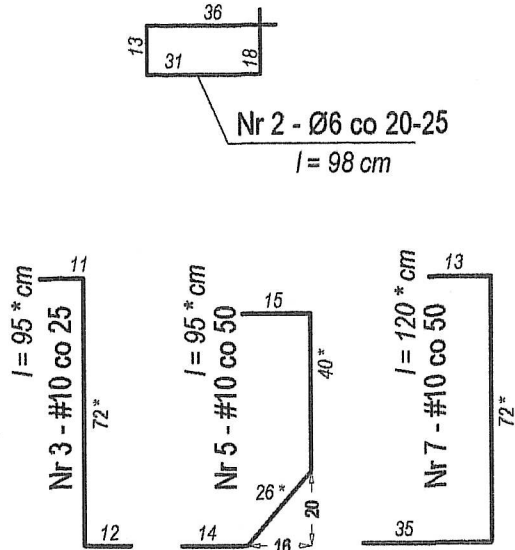

* - wymiar skorygować pomiarem z natury

BETON: B25, W6, F100
STAL: A-III, A-0

INWESTOR: Zakład Gospodarki Komunalnej i Mieszkaniowej w Policach ul. Bankowa 18, 72 - 010 Polico	ADRES INWESTYCJI: ul. Kościuski 26 72-020 Trzebież dz. nr 476, obr. 3 Trzebież	Opracowanie: ARCHITEKTON DOROTA BULKA ul. Zawrotna 6 70 - 883 Szczecin kom. 603 443 401
INWESTYCJA:	REMONT BUDYNKU MIESZKALNEGO WIELORODZINNEGO	
OPRACOWANIE:	PROJEKT REMONTU	
PROJEKTOWAŁ: mgr inż. DOROTA BULKA	203/Sz/90	
SPRAWDZIŁ: inż. EWA GÓRKIEWICZ	15/52/11	
TYTUŁ RYSUNKU:	WZMOCNIENIE FUNDAMENTÓW POD ŚCIANAMI ZEWNĘTRZNYMI	data: 12.2011
		skala: 1:20
		nr rys.: 5