


PRZEGRODA PIONOWA - PRZEKRÓJ

1:20

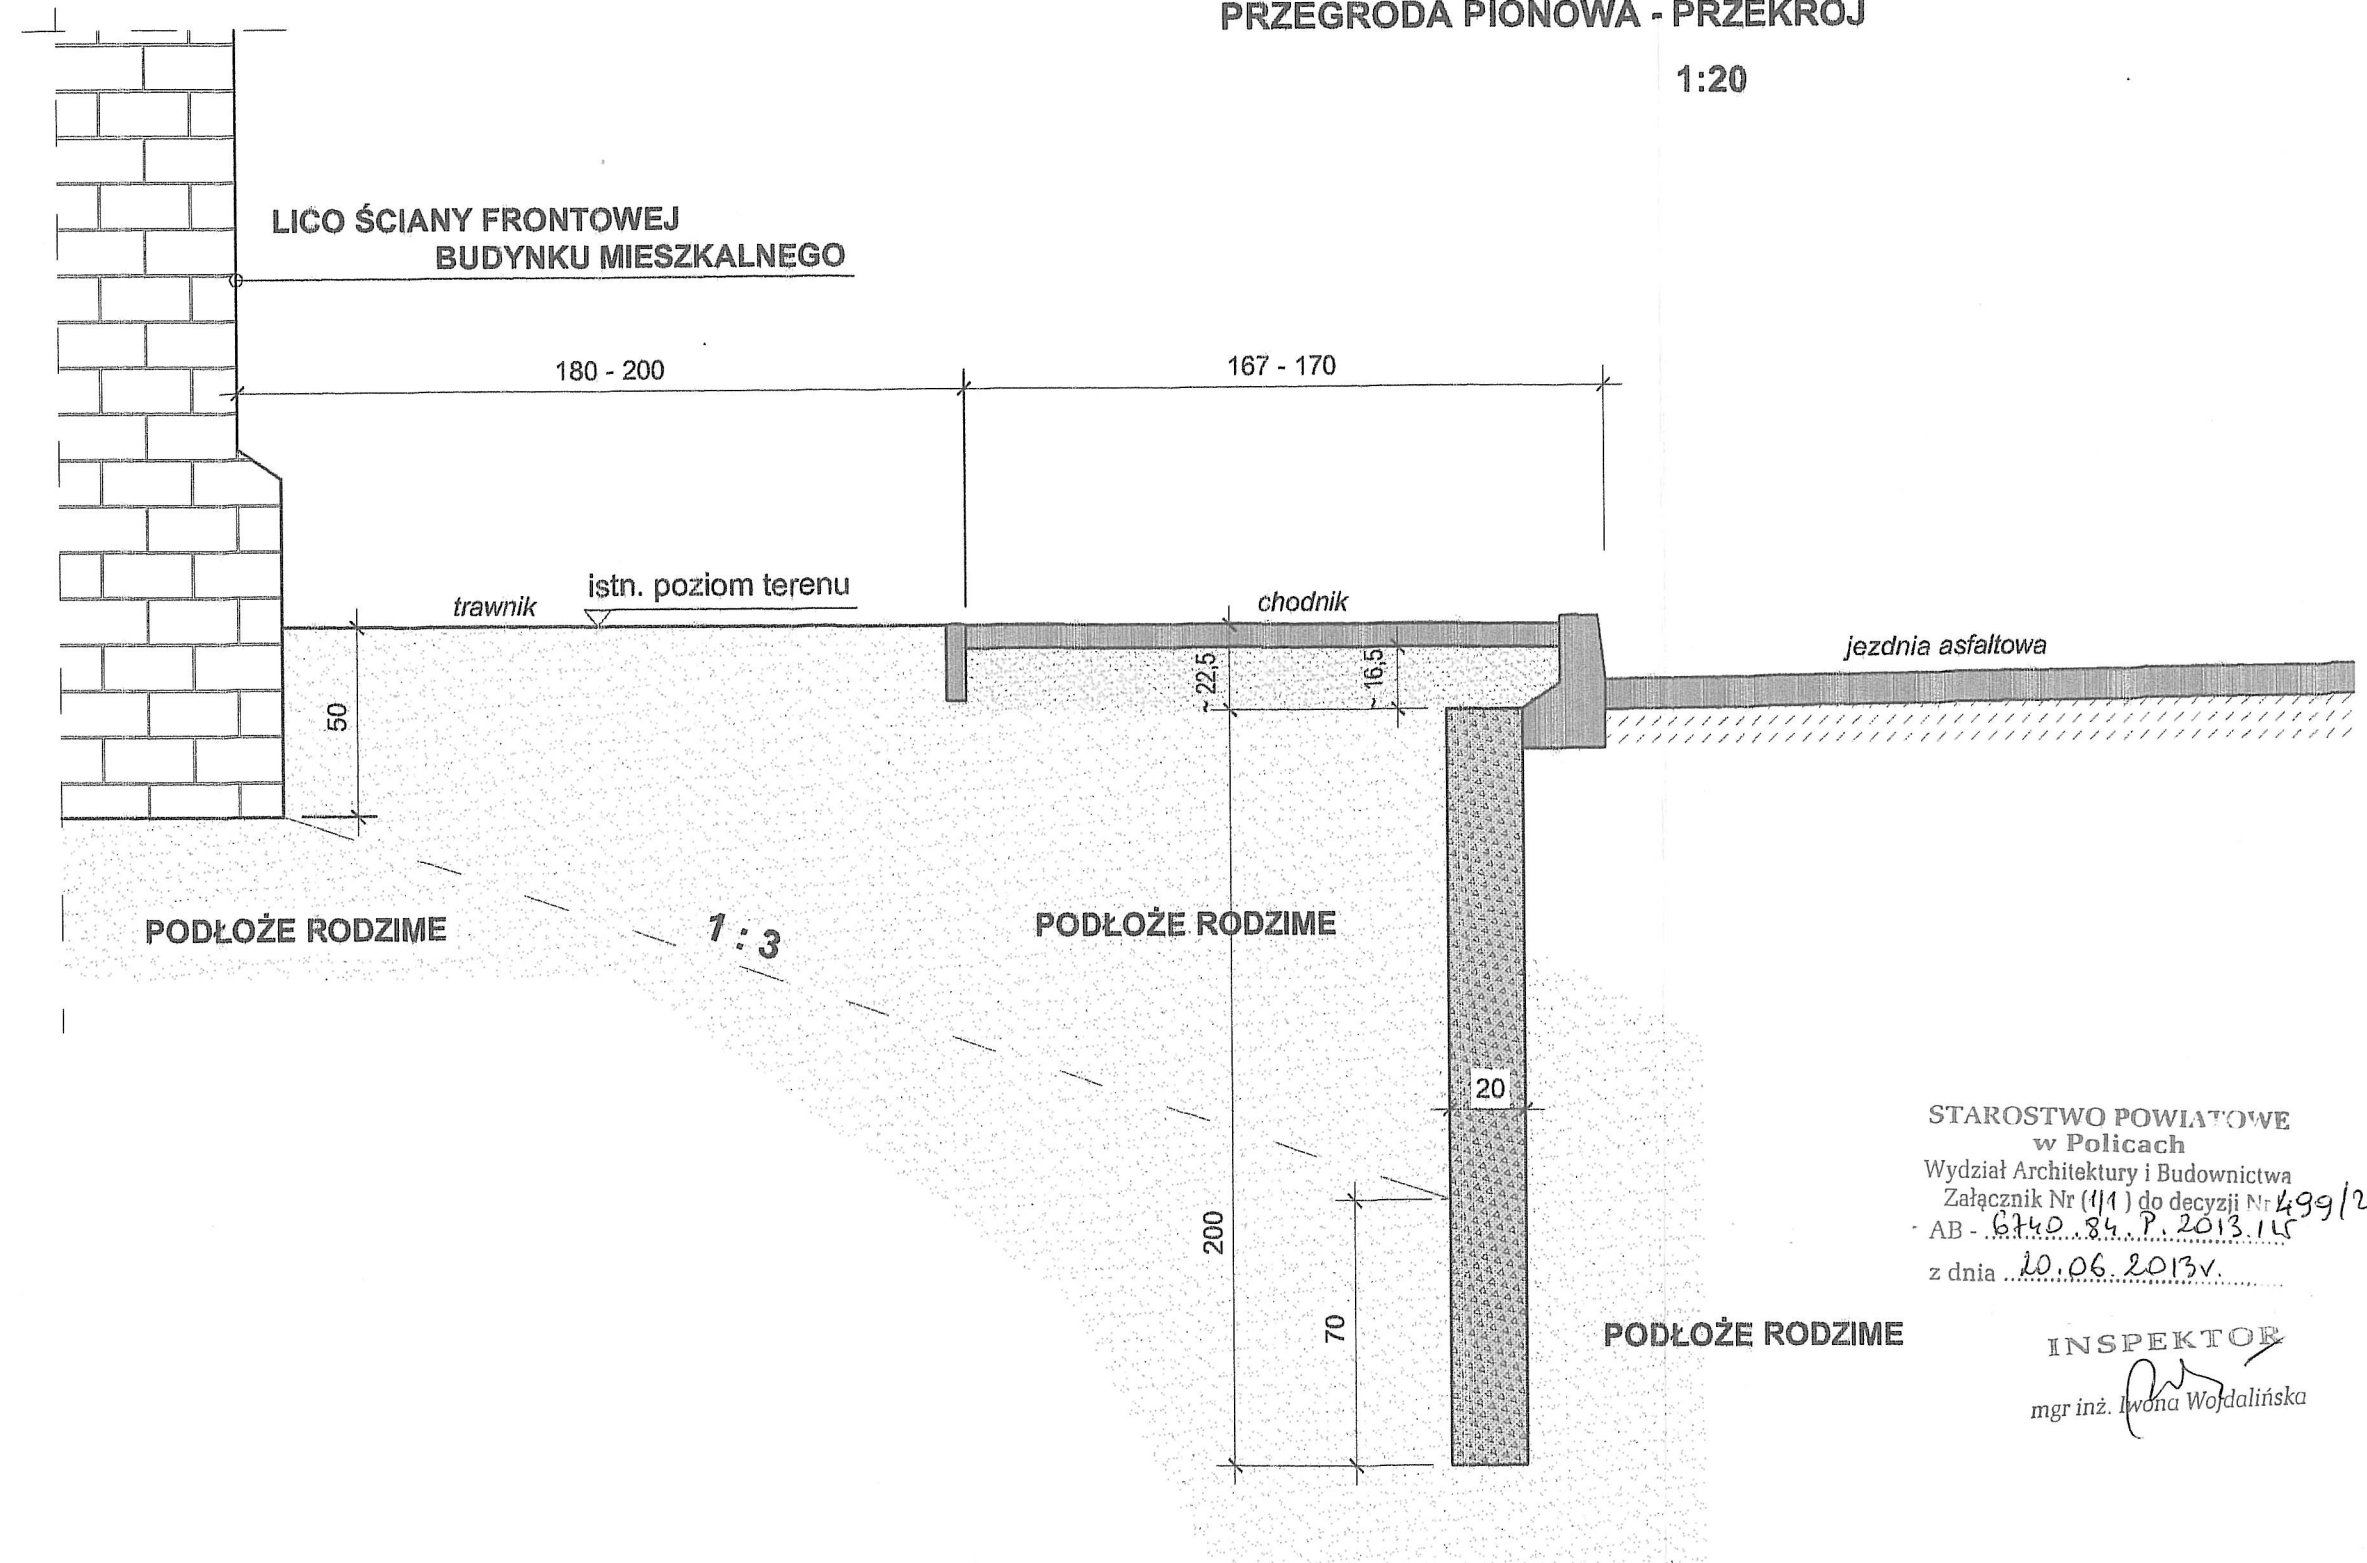

STAROSTWO POWIATOWE
w Policach

Wydział Architektury i Budownictwa

Załącznik Nr (1/1) do decyzji Nr 499/2013

AB - 6140.84.P.2013.14

z dnia 10.06.2013r.

INSPEKTOR

mgr inż. Iwona Wojdalińska

INWESTOR: Zakład Gospodarki Komunalnej i Mieszkaniowej w Policach ul. Bankowa 18, 72-010 Police	ADRES INWESTYCJI: ul. Kościuszki 26 72-020 Trzebież dz. nr 476, obr. 3 Trzebież	Opracowanie: ARCHITEKT DOROTA BUŁKA ul. Zawrotna 6 70-083 Szczecin kpm. 603 443 401
INWESTYCJA:	REMONT BUDYNKU MIESZKALNEGO WIELORODZINNEGO	
OPRACOWANIE:	PROJEKT REMONTU	
PROJEKTOWAŁ: SPRAWDZIŁ: OPRACOWAŁ:	mgr inż. DOROTA BUŁKA inż. EWA GÓRKIEWICZ	203/Sz/90 195/Sz/17
TYTUŁ RYSUNKU:	PRZEGRODA PIONOWA ZAGŁĘBIONA W GRUNCIE - PRZEKRÓJ	data: 06.2013 skala: 1:20 nr rys.: 7