


IZOLACJE ŚCIAN ZEWNĘTRZNYCH I ŁAW FUNDAMENTOWYCH

1:20

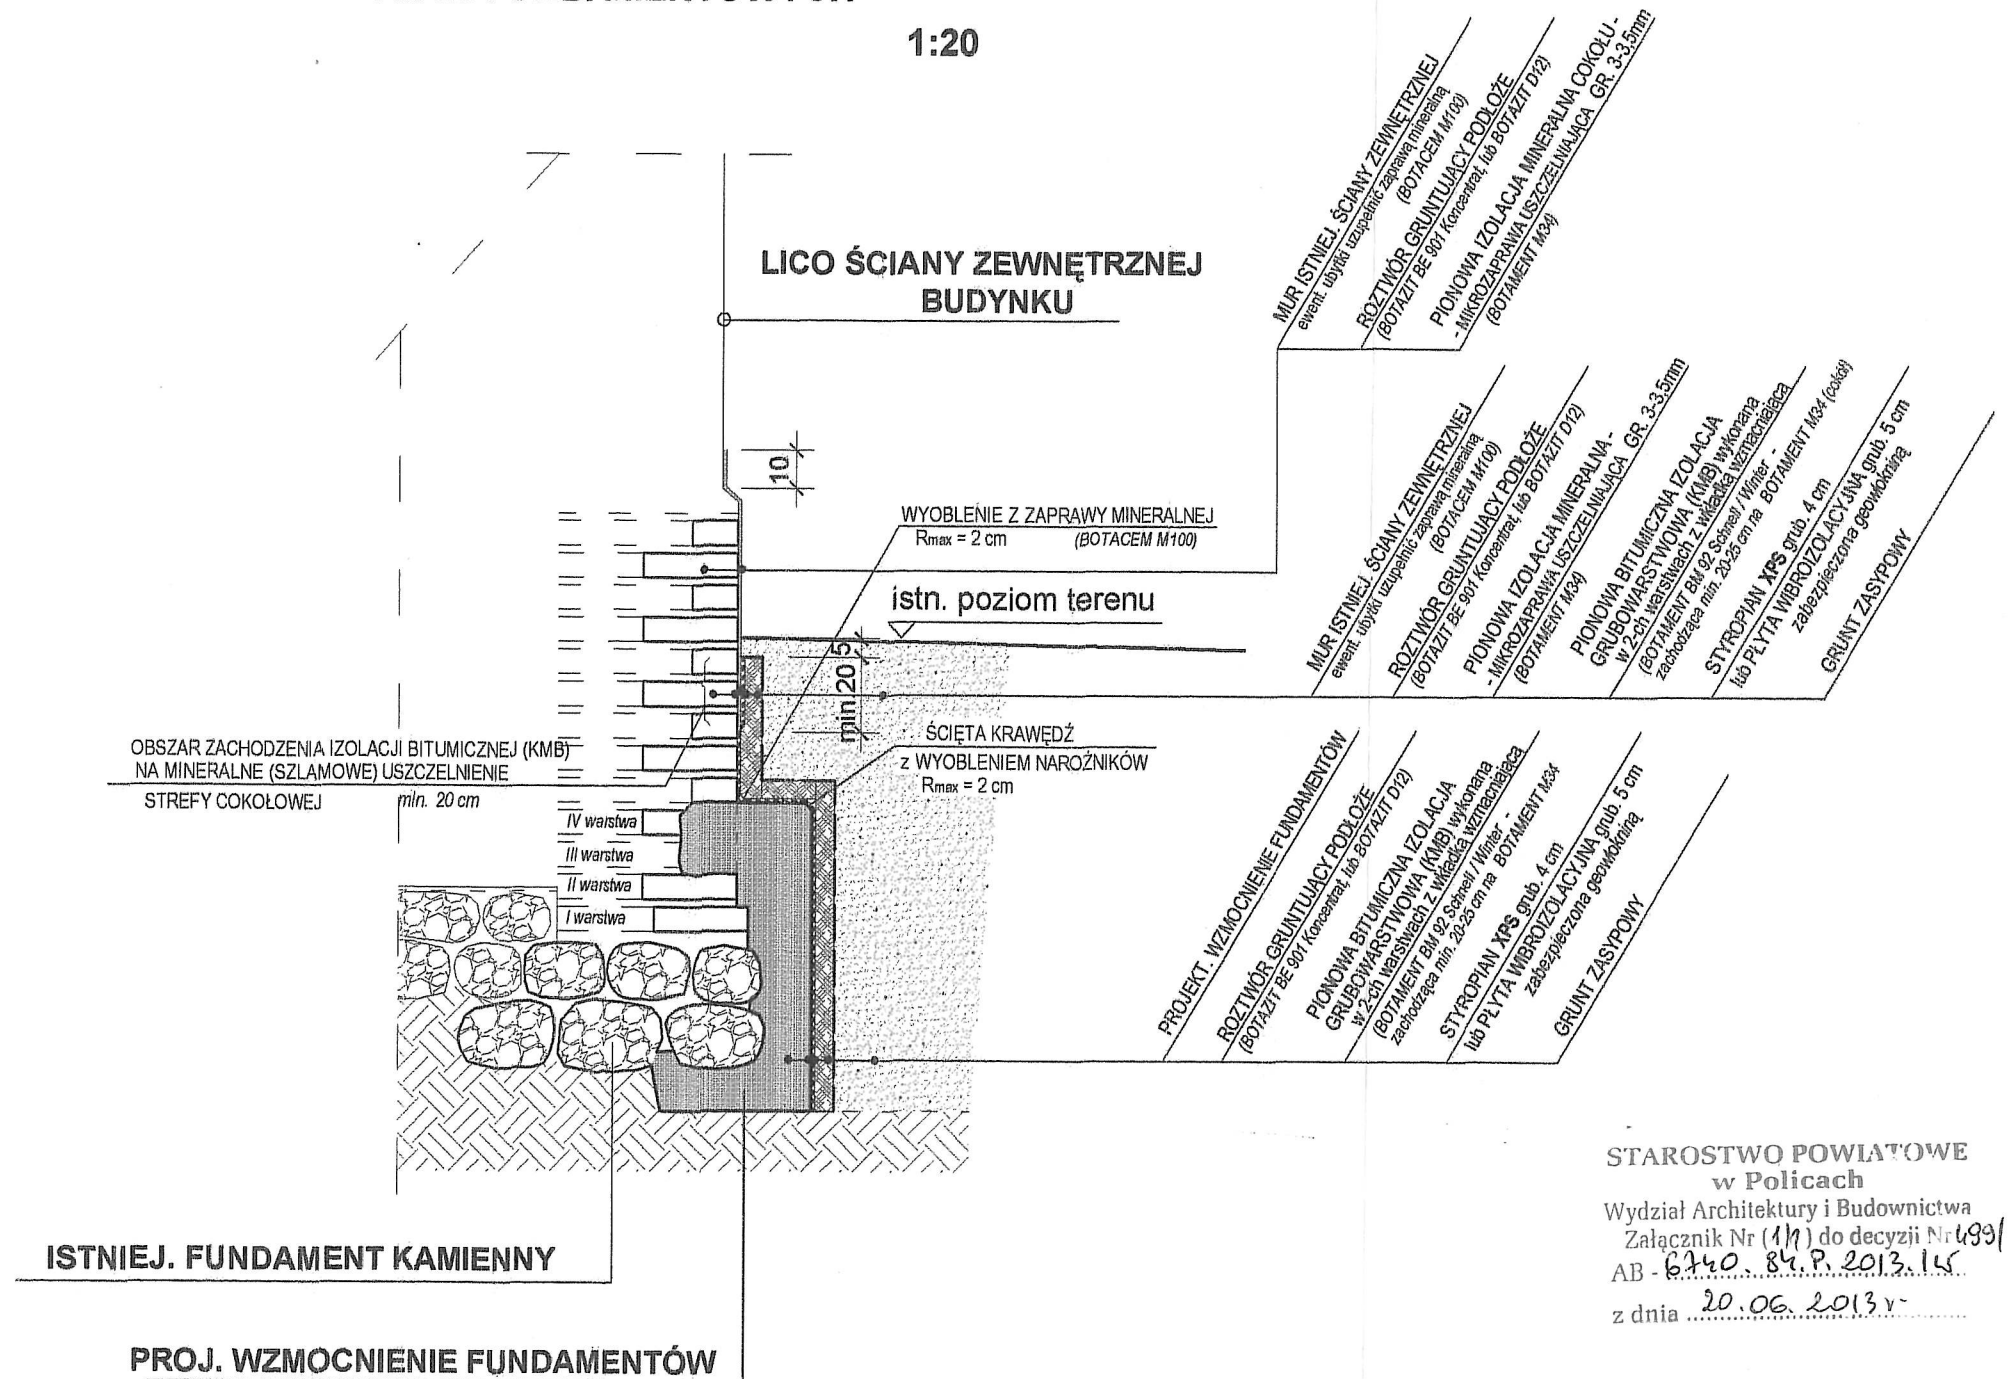

STAROSTWO POWIATOWE
w Policach
Wydział Architektury i Budownictwa
Załącznik Nr 1(1) do decyzji Nr 699/2013
AB - 6340 - 84.P.2013.14
z dnia 20.06.2013 r.

INSPEKTOR
mgr inż. Iwona Wojdalińska

INWESTOR: Zakład Gospodarki Komunalnej i Mieszkaniowej w Policach ul. Bankowa 18, 72 - 010 Polica	ADRES INWESTYCJI: ul. Kościuszki 28 72-020 Trzebież dz. nr 476, obr. 3 Trzebież	Opracowanie: ARCHITEKT DOROTA BULKA ul. Zawrotna 6 70 - 883 Szczecin kom. 603 443 401
INWESTYCJA:	REMONT BUDYNKU MIESZKALNEGO WIELORODZINNEGO	
OPRACOWANIE:	PROJEKT REMONTU	
PROJEKTOWAŁ: mgr inż. DOROTA BULKA	203/Sz/90	135/52/97
SPRAWDZIŁ: mgr inż. EWA GÓRKIEWICZ	135/52/97	
TYTUŁ RYSUNKU:	IZOLACJE PIONOWE ZEWNĘTRZNYCH ŁAW I ŚCIAN FUNDAMENTOWYCH	data: 12.2011
		skala: 1:20
		nr rys.: 6