



PRZEKRÓJ PODŁUŻNY

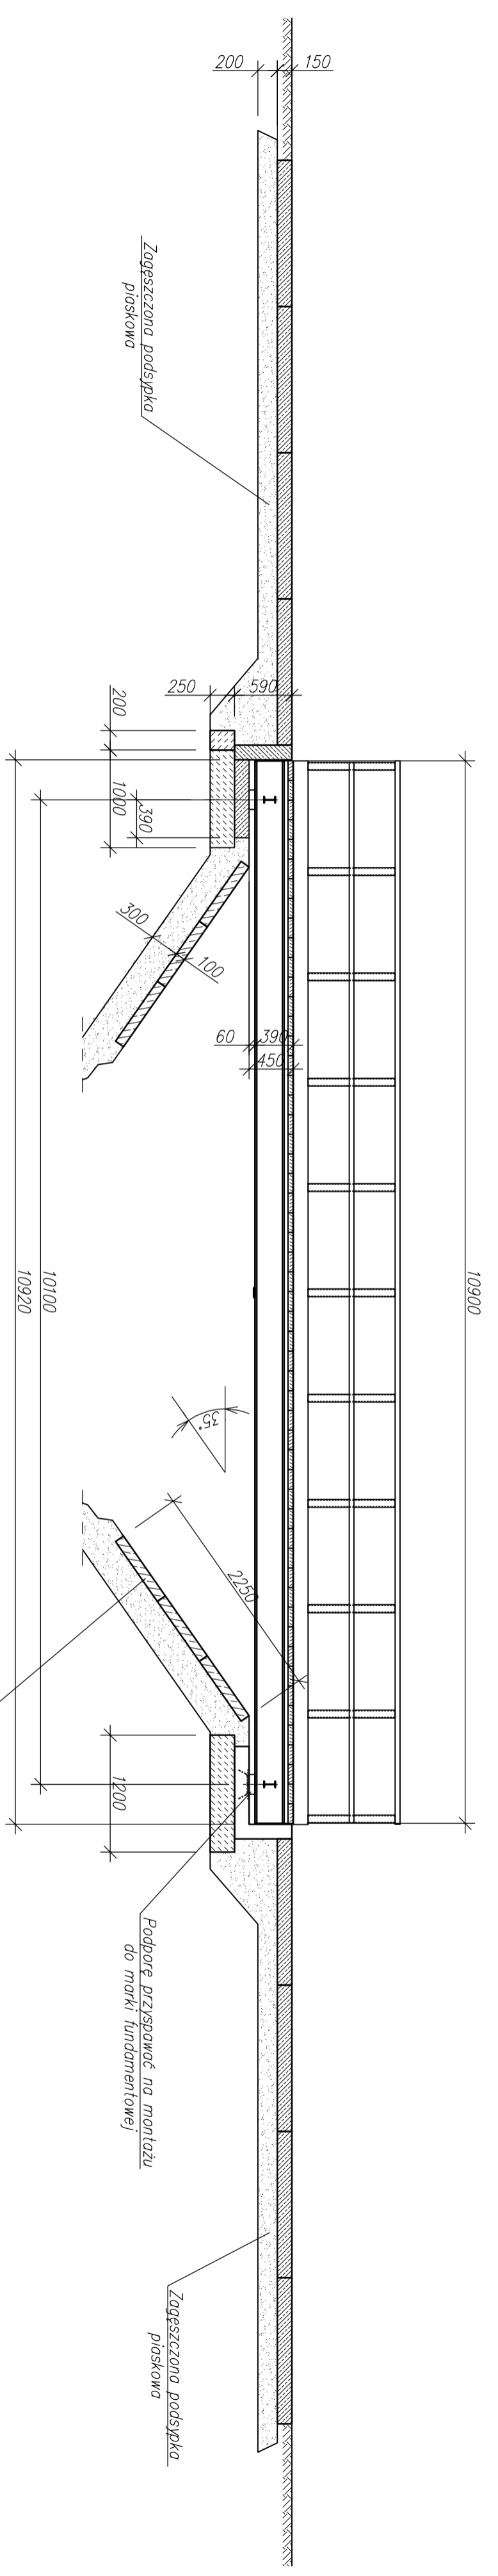

PRZEKRÓJ POPRZECZNY

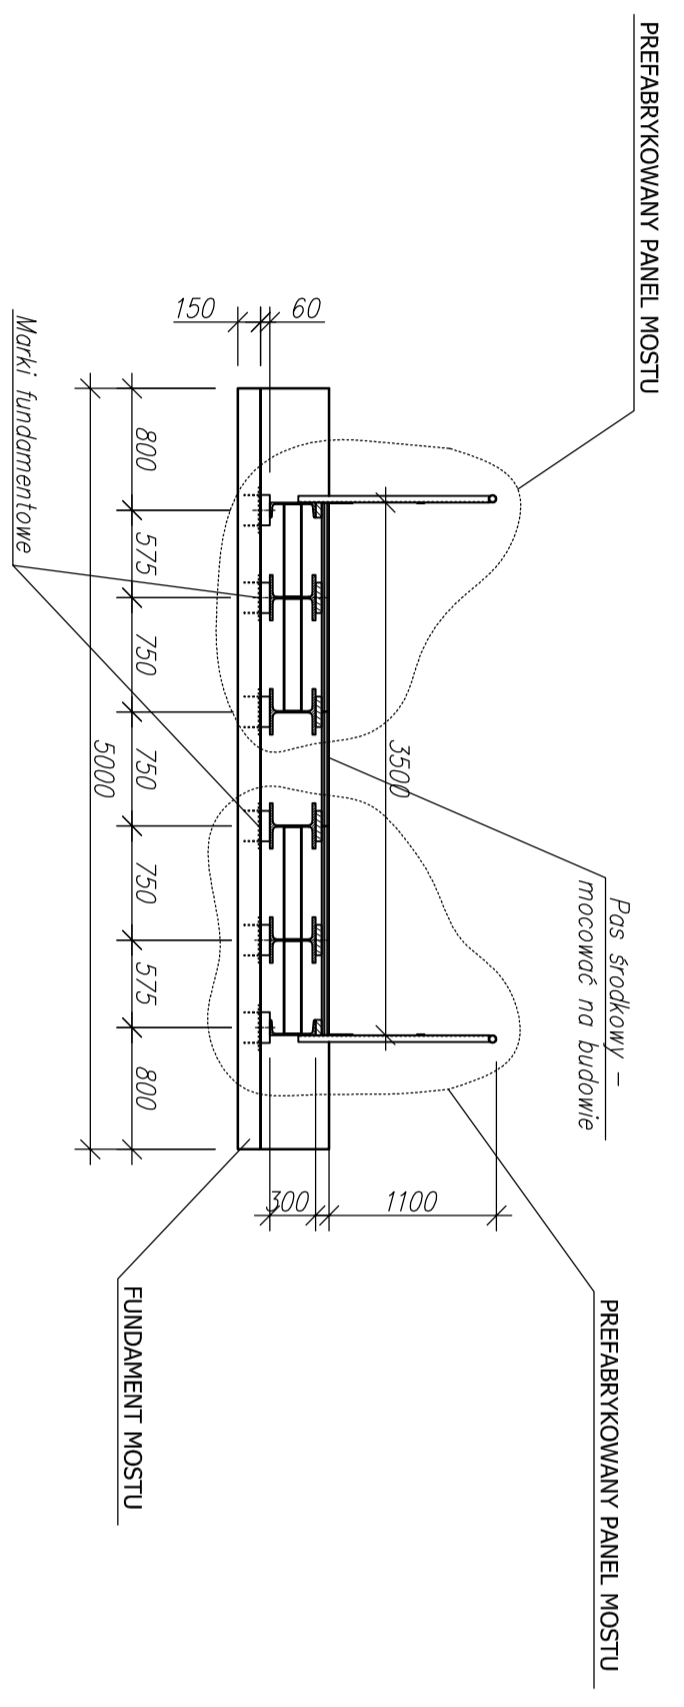

Funkcja	Imię i nazwisko	Nr uprawnień specjalność	Data	Podpis
Projektował	mgr inż. Wiesław Stępień	86/52/92 konstr.-bud.	08.2010	
Opracował				
Sprawił	mgr inż. Ryszard Radzicki	140/52/02 konstr.-bud.	08.2010	

PRZEBUDOWA MOSTU NAD RZEKĄ GUNICĄ
W MIEJSCOWOŚCI WĘGORNIK

Koncept
Biurowo-Przebudowocno-Konstruktoryjne

ul. Kuznicka 1, 72-010 Police

police

Rysunek ogólny mostu

Format: A2 Skala: 1:50

Nr rys.: B-03386.02 Nr sp.: 3