



A skala 1:400

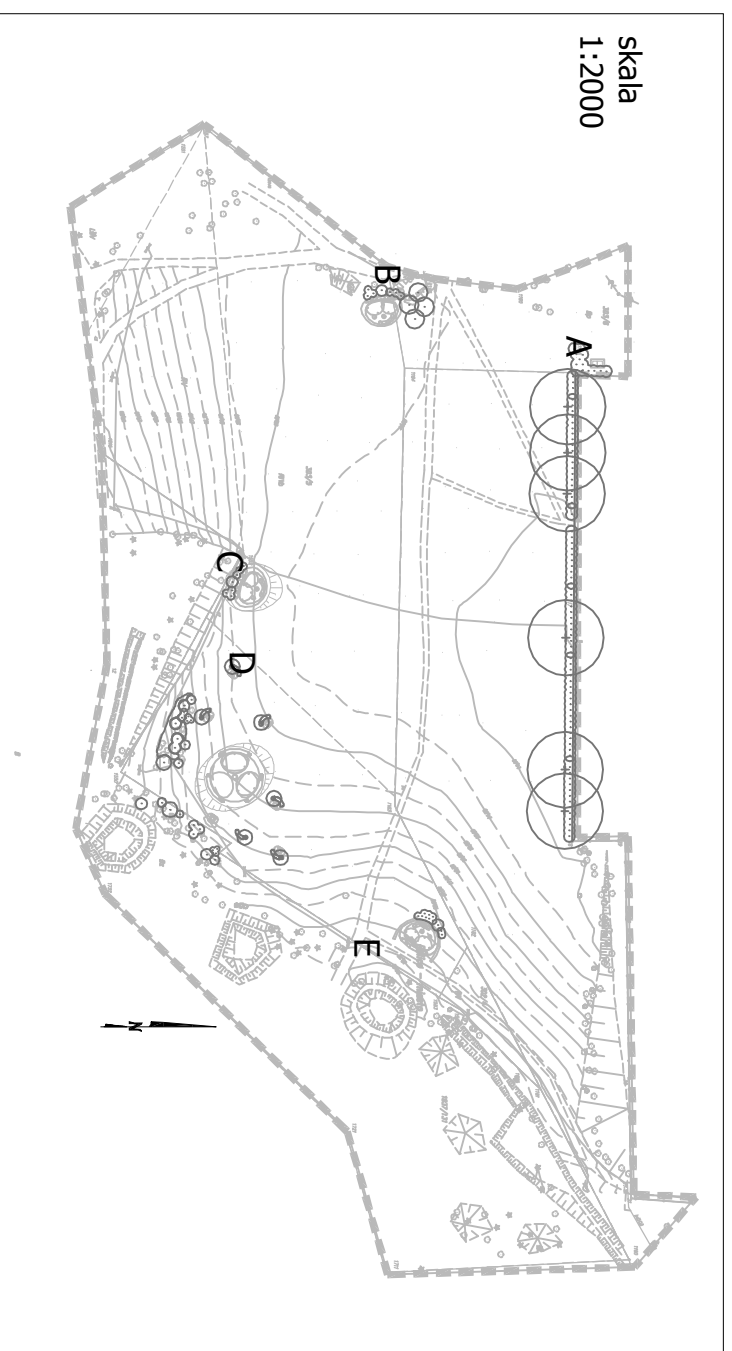

skala 1:2000

A skala 1:200

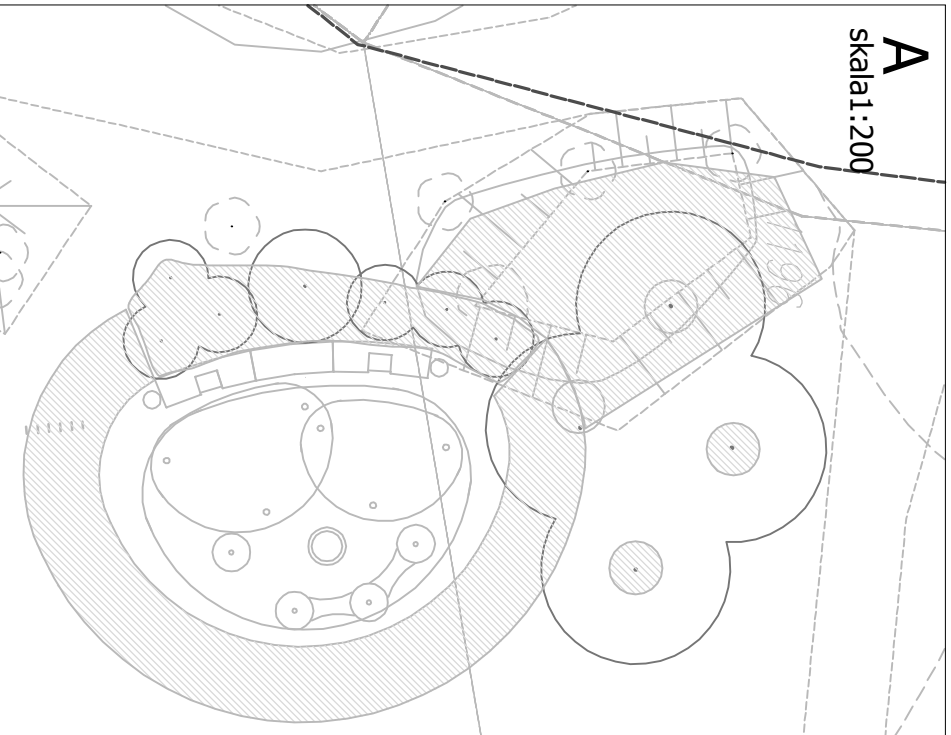

- | | |
|--|--|
| | urczewo nasłonecznione |
| | krzew liściasty projektowany |
| | grupa krzewów liściastych projektowanych |
| | trawy, paprocie projektowane |
| | obszar objęty przygotowaniem gleby i ściółkowaniem |



PRACOWNIA PROJEKTOWANIA KRAJOBRAZU

PESTKA, Marta Safader
70-531 Szczecin,
Wyzwolenia 45/12 tel: 511 423 694
pracownia.pestka@gmail.com

OPRACOWANIE
mgr inż. arch. Krzysztof Safader
NR DYPLOMU arch. kraj. 3616/2009

OPRACOWANIE
mgr inż. arch. Krzysztof Linkiewicz
NR DYPLOMU arch. kraj. 2252/2009

PRZEDMIOT INWESTYCJI
Zagospodarowanie terenu polany rekreacyjnej za Szkołą Podstawową nr 8 w Polkach

STADIUM PROJEKTU
PB

INWESTOR
Gmina Police
ul. Batorogórska 3
72-010 Police

BRANŻA
zielenie

DATA
11.12.201

Tytuł rysunku
przygotowanie gleby i ściółkowanie

Podtytuł rysunku
część A, B

SKALA
1:2000; 1:400; 1:200

NR RYSUNKU
Z-3